Plan de situație proiectată bloc b4 sc.4

SCARA 1:200

SISTEM DE PROIECTIE STEREOGRAFIC 1970

Sistem de cote Local

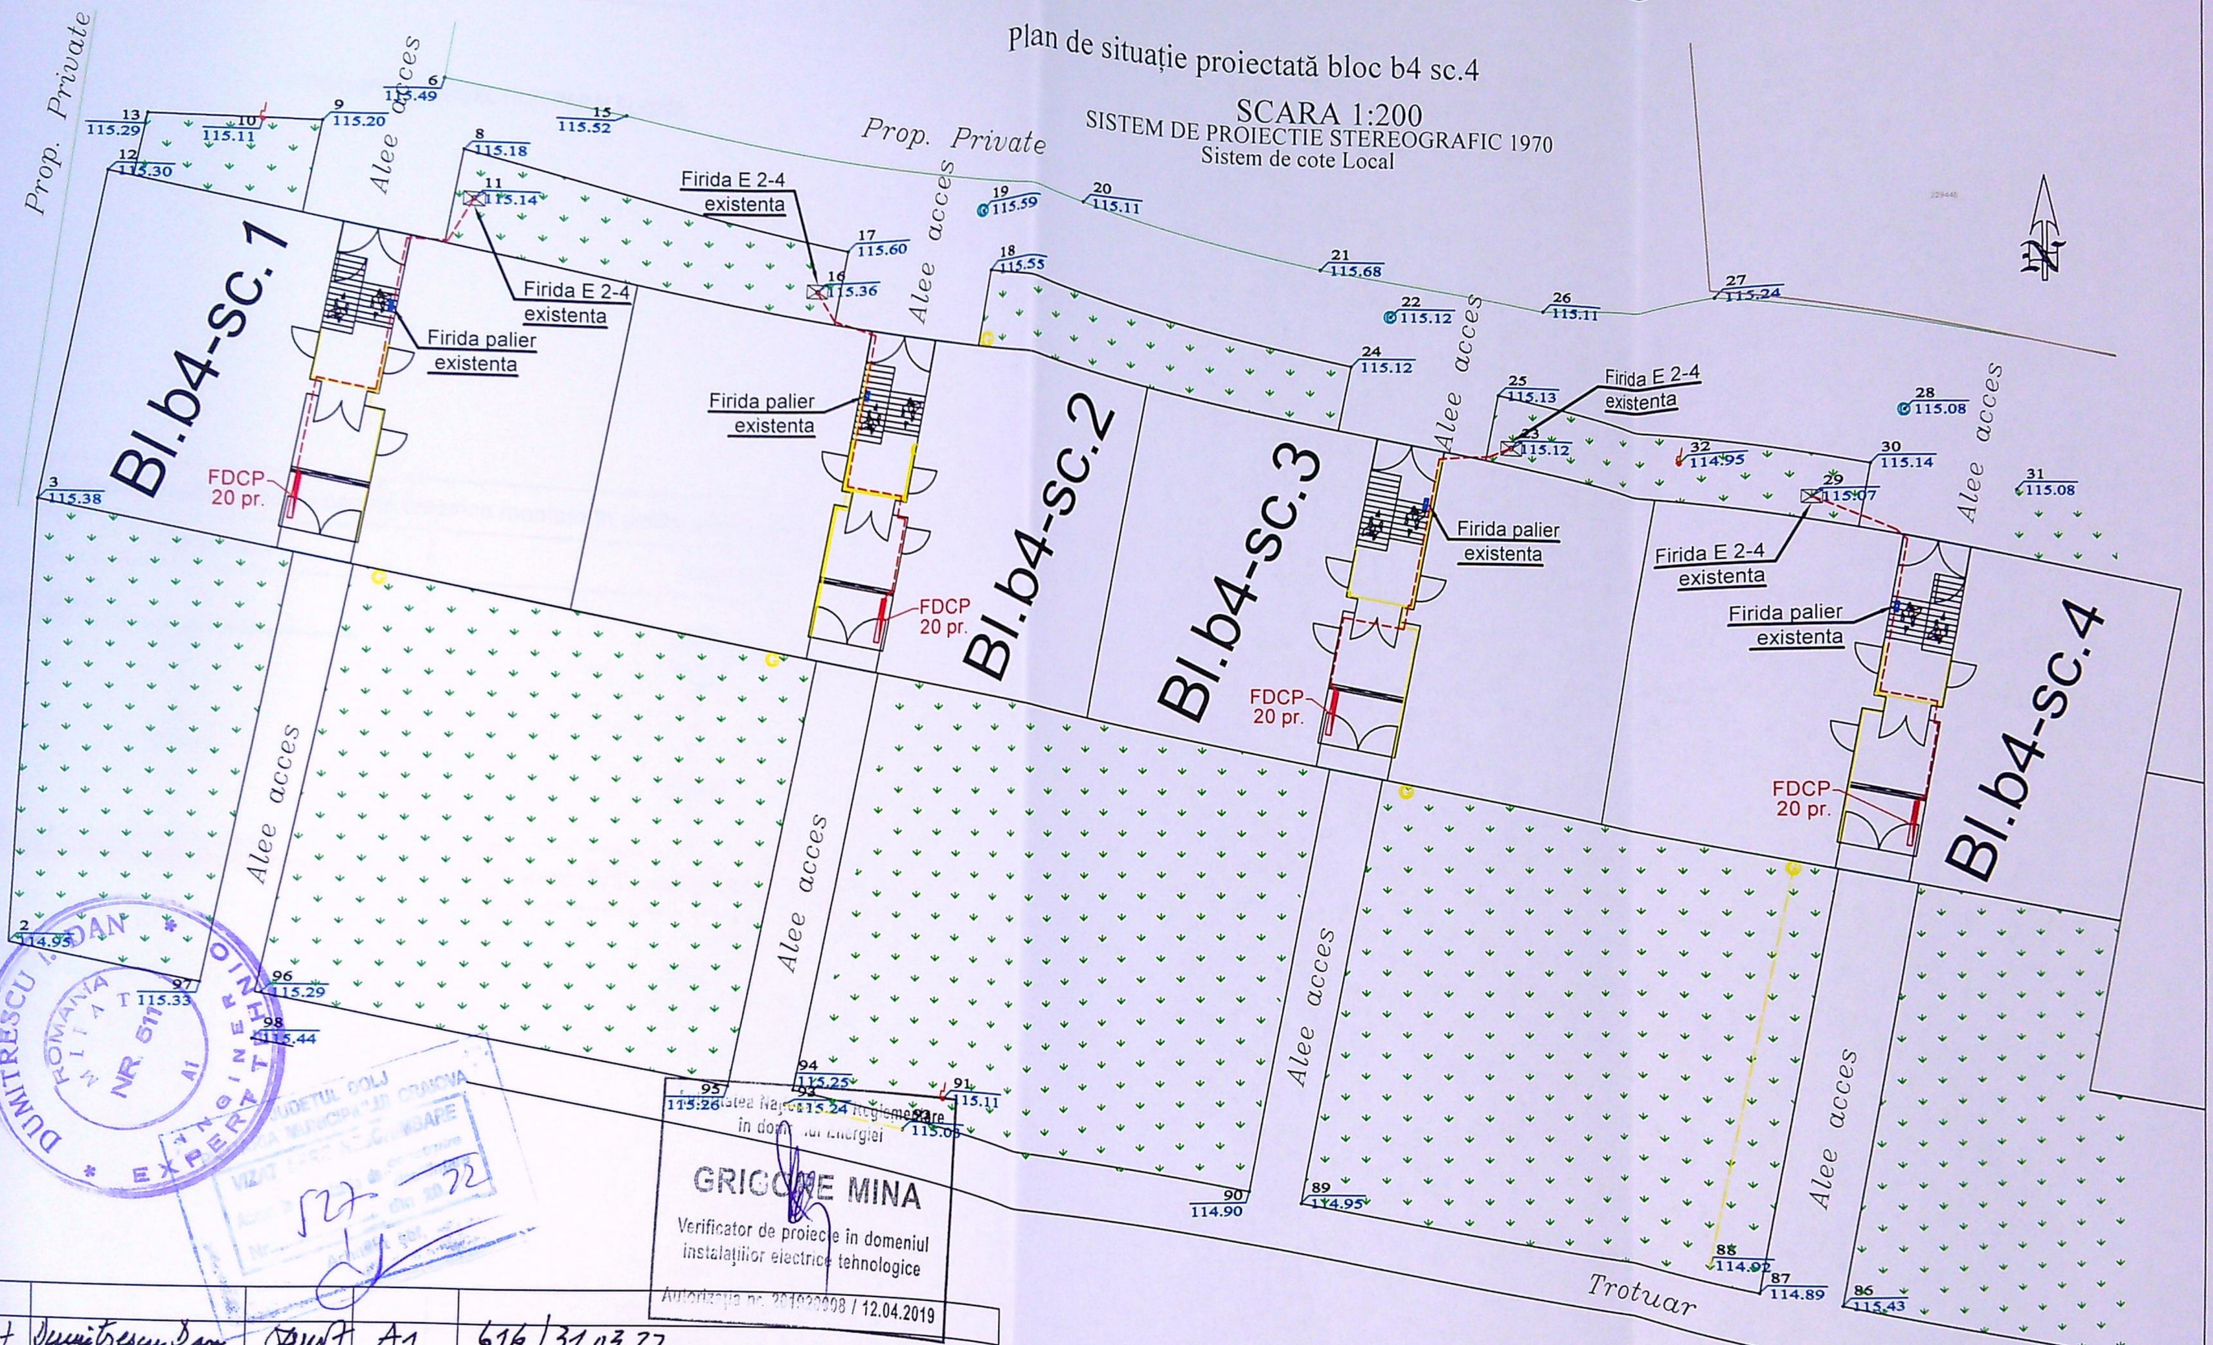

DUMITRESCU IOAN * ROMANIA * MILITAT NR. 611 A1 * INGINER EXPERT

CONSILIUL JUDEȚEAN DOLJ PRIMĂRIA MUNICIPIULUI CRAIOVA

Rețele Electrice de Distribuție în domeniul Energiei

GRIGORE MINA

Verificator de proiecte în domeniul instalațiilor electrice tehnologice

Autorizație nr. 201020008 / 12.04.2019

VERIFICATOR	NUME	SEMNĂTURA	CERINȚA	REFERAT NR. / DATA
expert	Dumitrescu Ioan		A1	616/31.03.22

SC ALM POWER GROUP SRL
J16/1957/2013 - CUI RO32610317
Atestat ANRE C1A nr.12577/29.05.2017

SPECIFICAȚIE	NUME	SEMNĂTURA	SCARA
ŞEF PROIECT	SING. SERBAN CONSTANTIN		1:200
PROIECTANT	ING. BUJOREANU ADRIAN		DATA
PROIECTANT	ING. FLORICEL IONUȚ		02.2022

BENEFICIAR: DISTRIBUȚIE ENERGIE OLTENIA SA
JUD. DOLJ, MUN. CRAIOVA, STR. CALEA SEVERINULUI NR.97, PARTER, ET. 2, 3 ŞI 4

TITLUL LUCRĂRII: MODERNIZARE BRANSAMENTE PRIN MONTARE FDCP/BMP AFERENTE PTCZ 101 CRAIOVA(blocuri: b4 - 6 scari, b5 -4 scari, b6 - 4 scari, b7 - 4 scari, b8 - 6 scari, a8 - 3 scari), mun. Craiova, jud Dolj

TITLUL PLANŞEI: PLAN DE SITUAȚIE PROIECTATA
Bloc b4 sc.4

PROIECT NR. 8/2022

FAZA PAC

PLANŞA NR. 3

- cablu ACYY 4x50 mmp pr.
- Firidă contorizare tip FDCP proiectata
- Limită proprietăți particulare cu documentație cadastrală
- Blocuri ce fac obiectul prezentei documentații tehnice
- Gard- proprietati private
- Ușă acces bloc
- cablu ACYY 4x50 mmp ex.
- Drum asfalt
- Zonă verde
- 35923 Număr cadastral
- Firidă E 2-4 existenta
- Stâlp iluminat stradal
- Conducta gaz
- Stâlp de beton rețea electrică
- Rețele gaz
- Capac canal