

WOPSEA LAVABILA EXTERIOR

WOPSEA LAVABILA EXTERIOR

WOPSEA LAVABILA EXTERIOR

TAMPLARIE P.V.C.
CU GEAM TERMOIZOLATOR

BALUSTRADA STICLA

PLACAJ PIATRA

TAMPLARIE P.V.C.
CU GEAM TERMOIZOLATOR


BALUSTRADA STICLA

PLACAJ PIATRA

TAMPLARIE P.V.C.
CU GEAM TERMOIZOLATOR

PLACAJ PIATRA

MOCLU PLACAJ PIATRA

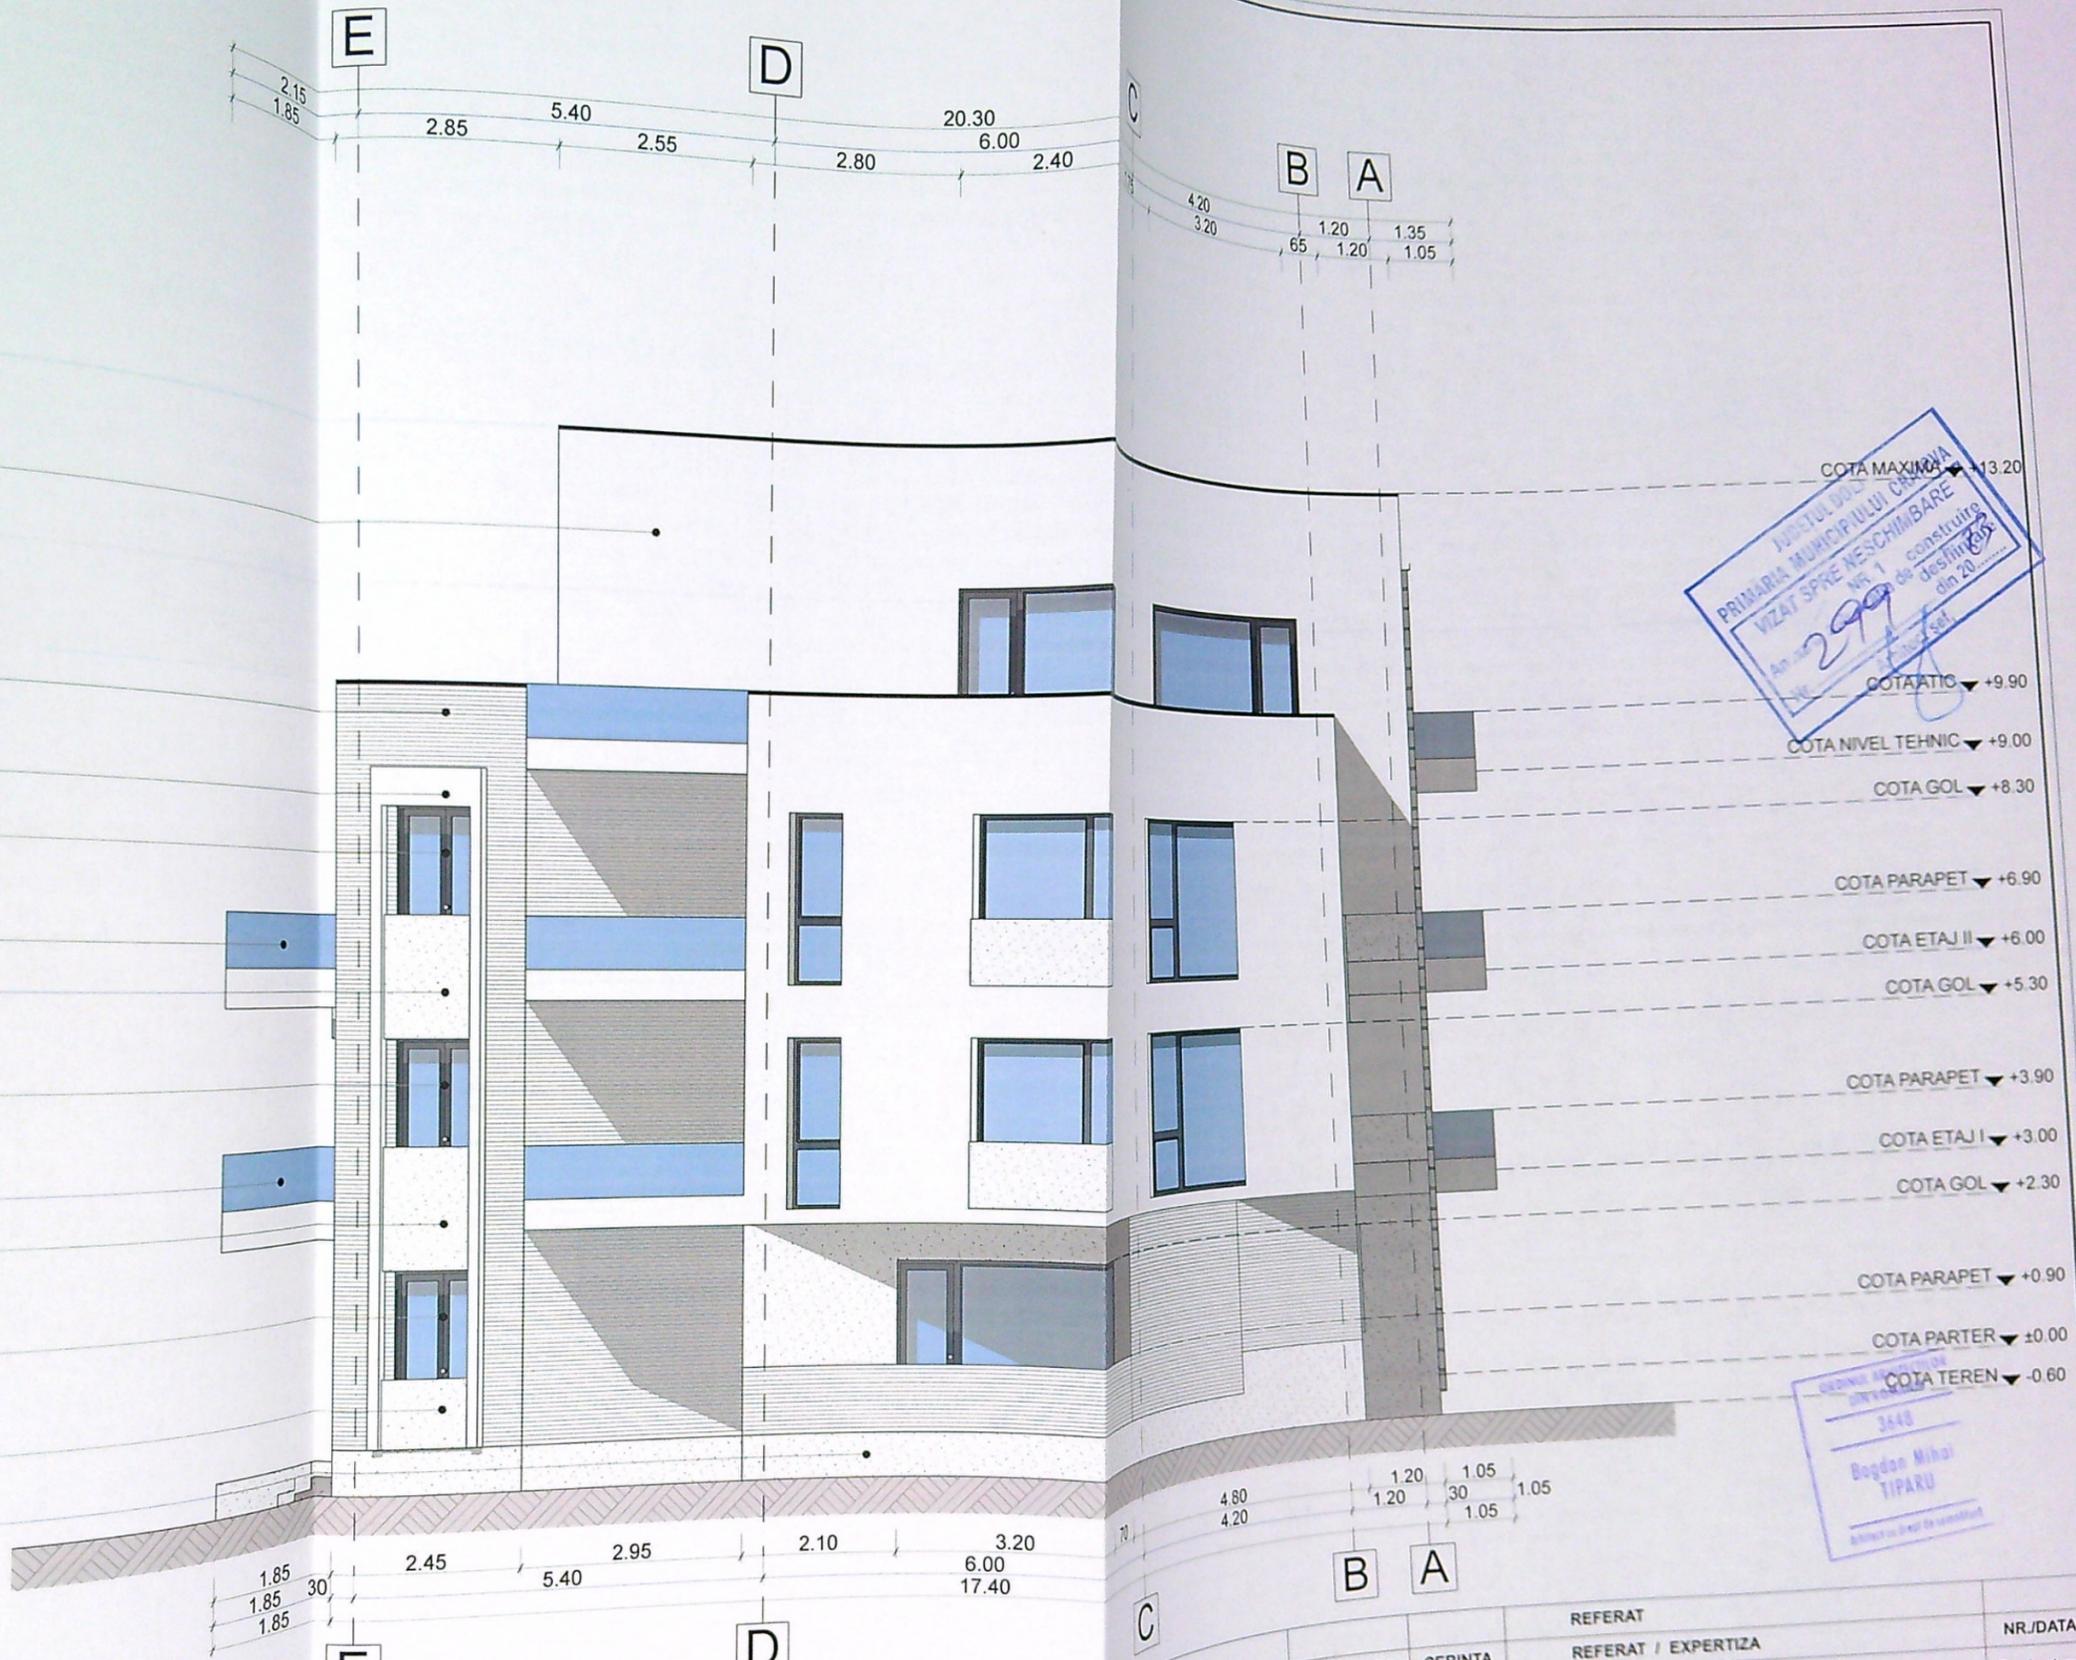


JUDEȚUL BUCUREȘTI
 PRIMĂRIA MUNICIPIULUI CRAIOVA
 VIZAT SPRE REȘCHIMBARE
 Nr. 1
 An 2022
 299
 construită
 desființată
 din 20...
 Cota de autorizare...
 Cota de autorizare...

Bogdan Mihai
 TIPARU
 Arhitect în Chef de proiectant

REFERAT			NR./DATA
VERIFICATOR	NUME	SEMNATURA	REFERAT / EXPERTIZA
VERIFICATORU EXPERT	S.C. CONSUL7 CONSTRUCT S.R.L. C.U.I. 38954883 COM. BUCOVAT, SAT. BUCOVAT, nr.891A		BENEFICIAR: GTC PROIMOBIL SRL AMPLASAMENT: CRAIOVA, STR. IMPARATUL TRAIAN, NR. 82
SPECIFICATIE	NUME	SEMNATURA	Proiect nr. 10/2022
SEF PROIECT	ARH. TIPARU BOGDAN	Scara: 1/100	Faza: D.T.A.C./ P.T.
PROIECTAT	ARH. TIPARU BOGDAN	Data: noiembrie 2022	Plansa nr. A12
DESENAT	ARH. TIPARU BOGDAN		

FATADA NORD

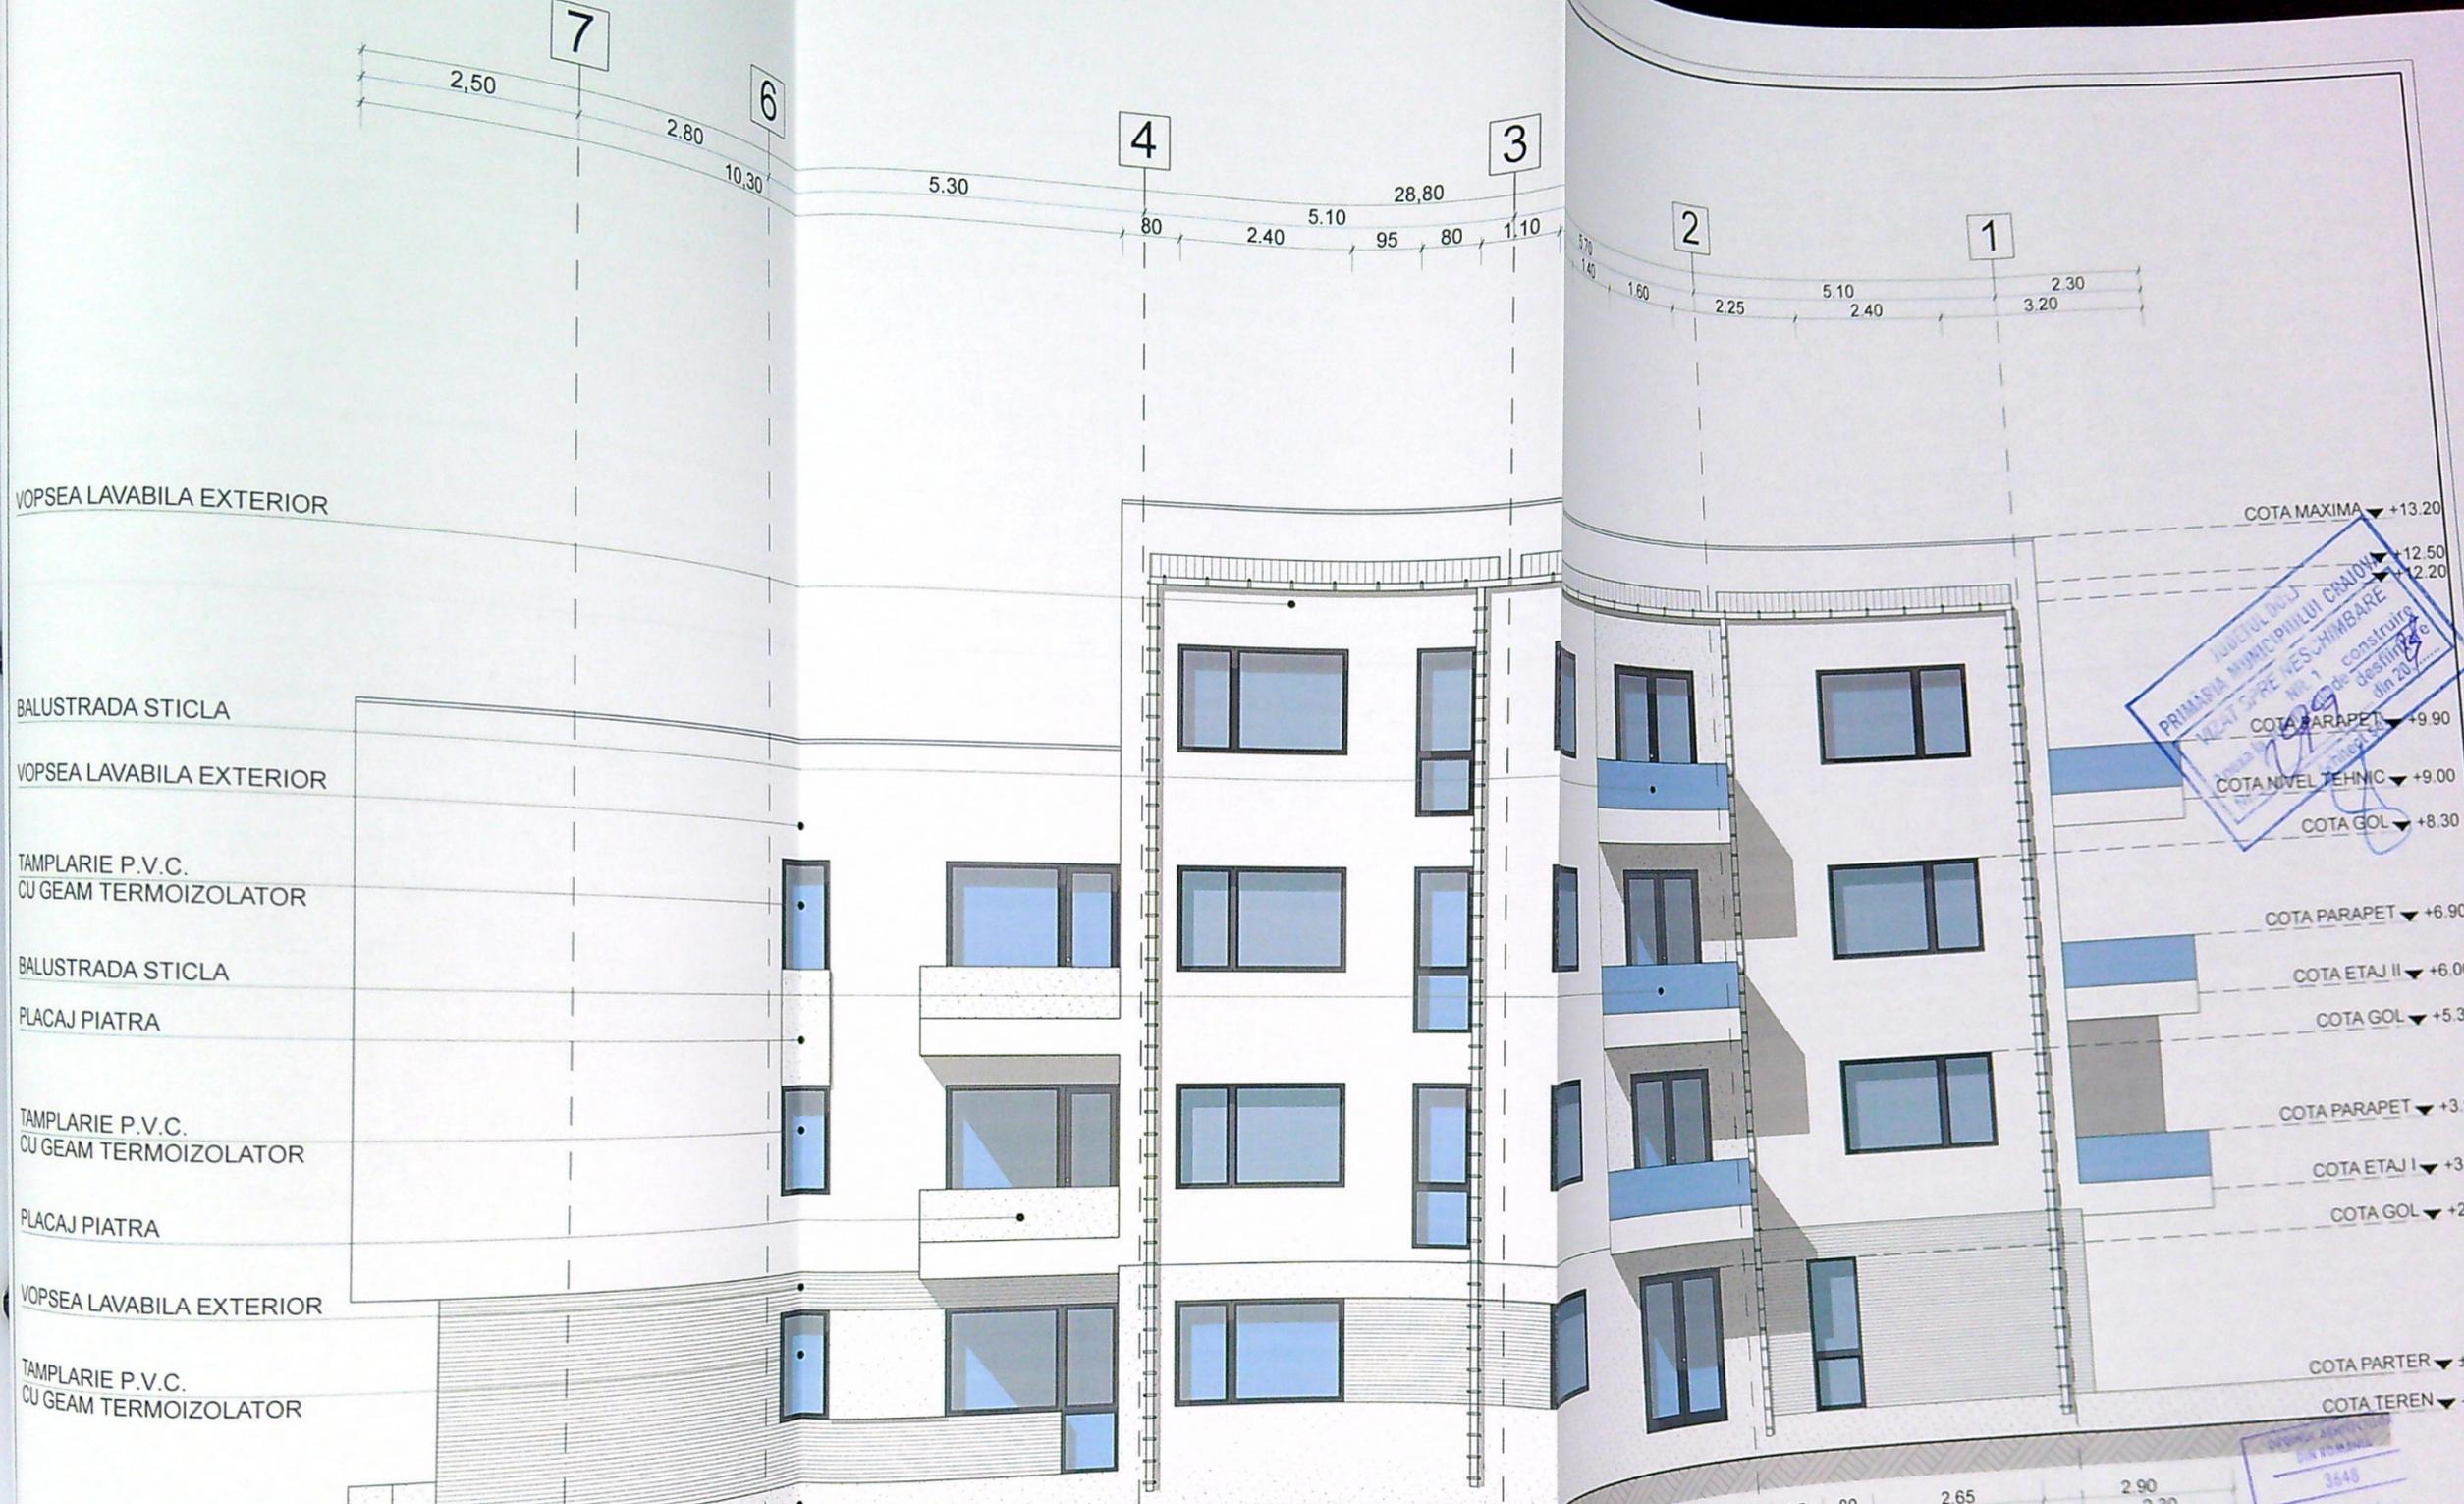

VOPSEA LAVABILA EXTERIOR

BALUSTRADA STICLA

VOPSEA LAVABILA EXTERIOR

TAMPLARIE P.V.C.
CU GEAM TERMOIZOLATOR

BALUSTRADA STICLA

PLACAJ PIATRA

TAMPLARIE P.V.C.
CU GEAM TERMOIZOLATOR

PLACAJ PIATRA

VOPSEA LAVABILA EXTERIOR

TAMPLARIE P.V.C.
CU GEAM TERMOIZOLATOR

SOCLU PLACAJ PIATRA

COTA MAXIMA ▼ +13.20

COTA PARAPETI ▼ +12.50

COTA NIVEL TEHNIC ▼ +9.00

COTA GOL ▼ +8.30

COTA PARAPETI ▼ +9.90

COTA NIVEL TEHNIC ▼ +9.00

COTA GOL ▼ +8.30

COTA PARAPETI ▼ +6.90

COTA ETAJ II ▼ +6.00

COTA GOL ▼ +5.30

COTA PARAPETI ▼ +3.90

COTA ETAJ I ▼ +3.00

COTA GOL ▼ +2.30

COTA PARTER ▼ +0.00

COTA TEREN ▼ -0.60

JUDEȚUL BUCUJ
 PRIMĂRIA MUNICIPIULUI CRAIOVA
 Nr. 1 de construire
 PLANUL DE AMPLASAMENT
 Nr. 1 de construire
 din 20.7.2022

Bogdan Mihai
 TIPARU
 Arhitect cu drept de semnătură

VERIFICATOR	NUME	SEMNTATURA	CERINTA	REFERAT	NR./DATA
VERIFICATOR	NUME	SEMNTATURA	CERINTA	REFERAT / EXPERTIZA	Proiect nr 10/2022
EXPERT	NUME	SEMNTATURA	CERINTA	BENEFICIAR: GTC PROIMOBIL SRL AMPLASAMENT: CRAIOVA, STR. IMPARATUL TRAIAN, NR. 82	Faza: D.T.A.C. P.T.
SPECIFICATIE	COM. BUCOVAT, SAT. BUCOVAT, nr.891A	SEMNTATURA	Scara: 1/100	OBIECT: MODIFICARE DE TEMA CONF ART.66 DIN ORD. 839/2009 CONSTRUIRE IMOBIL LOCUINTE COLECTIVE S+P+2 CU GARAJE SI SPATII TEHNICE LA SUBSOL	Plansa n A13
SEF PROIECT	ARH. TIPARU BOGDAN	SEMNTATURA	Data: noiembrie 2022	FATADA VEST	
PROIECTAT	ARH. TIPARU BOGDAN	SEMNTATURA			
DESENAT	ARH. TIPARU BOGDAN	SEMNTATURA			

VOPSEA LAVABILA EXTERIOR

BALUSTRADA STICLA

VOPSEA LAVABILA EXTERIOR

TAMPLARIE P.V.C.
CU GEAM TERMOIZOLATOR

BALUSTRADA STICLA

VOPSEA LAVABILA EXTERIOR

TAMPLARIE P.V.C.
CU GEAM TERMOIZOLATOR




BALUSTRADA STICLA

VOPSEA LAVABILA EXTERIOR

TAMPLARIE P.V.C.
CU GEAM TERMOIZOLATOR

PLACAJ PIATRA

SOCULI PLACAJ PIATRA

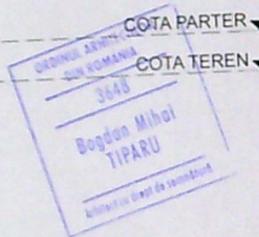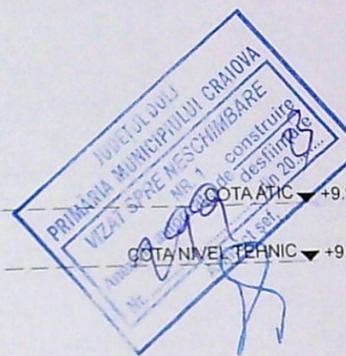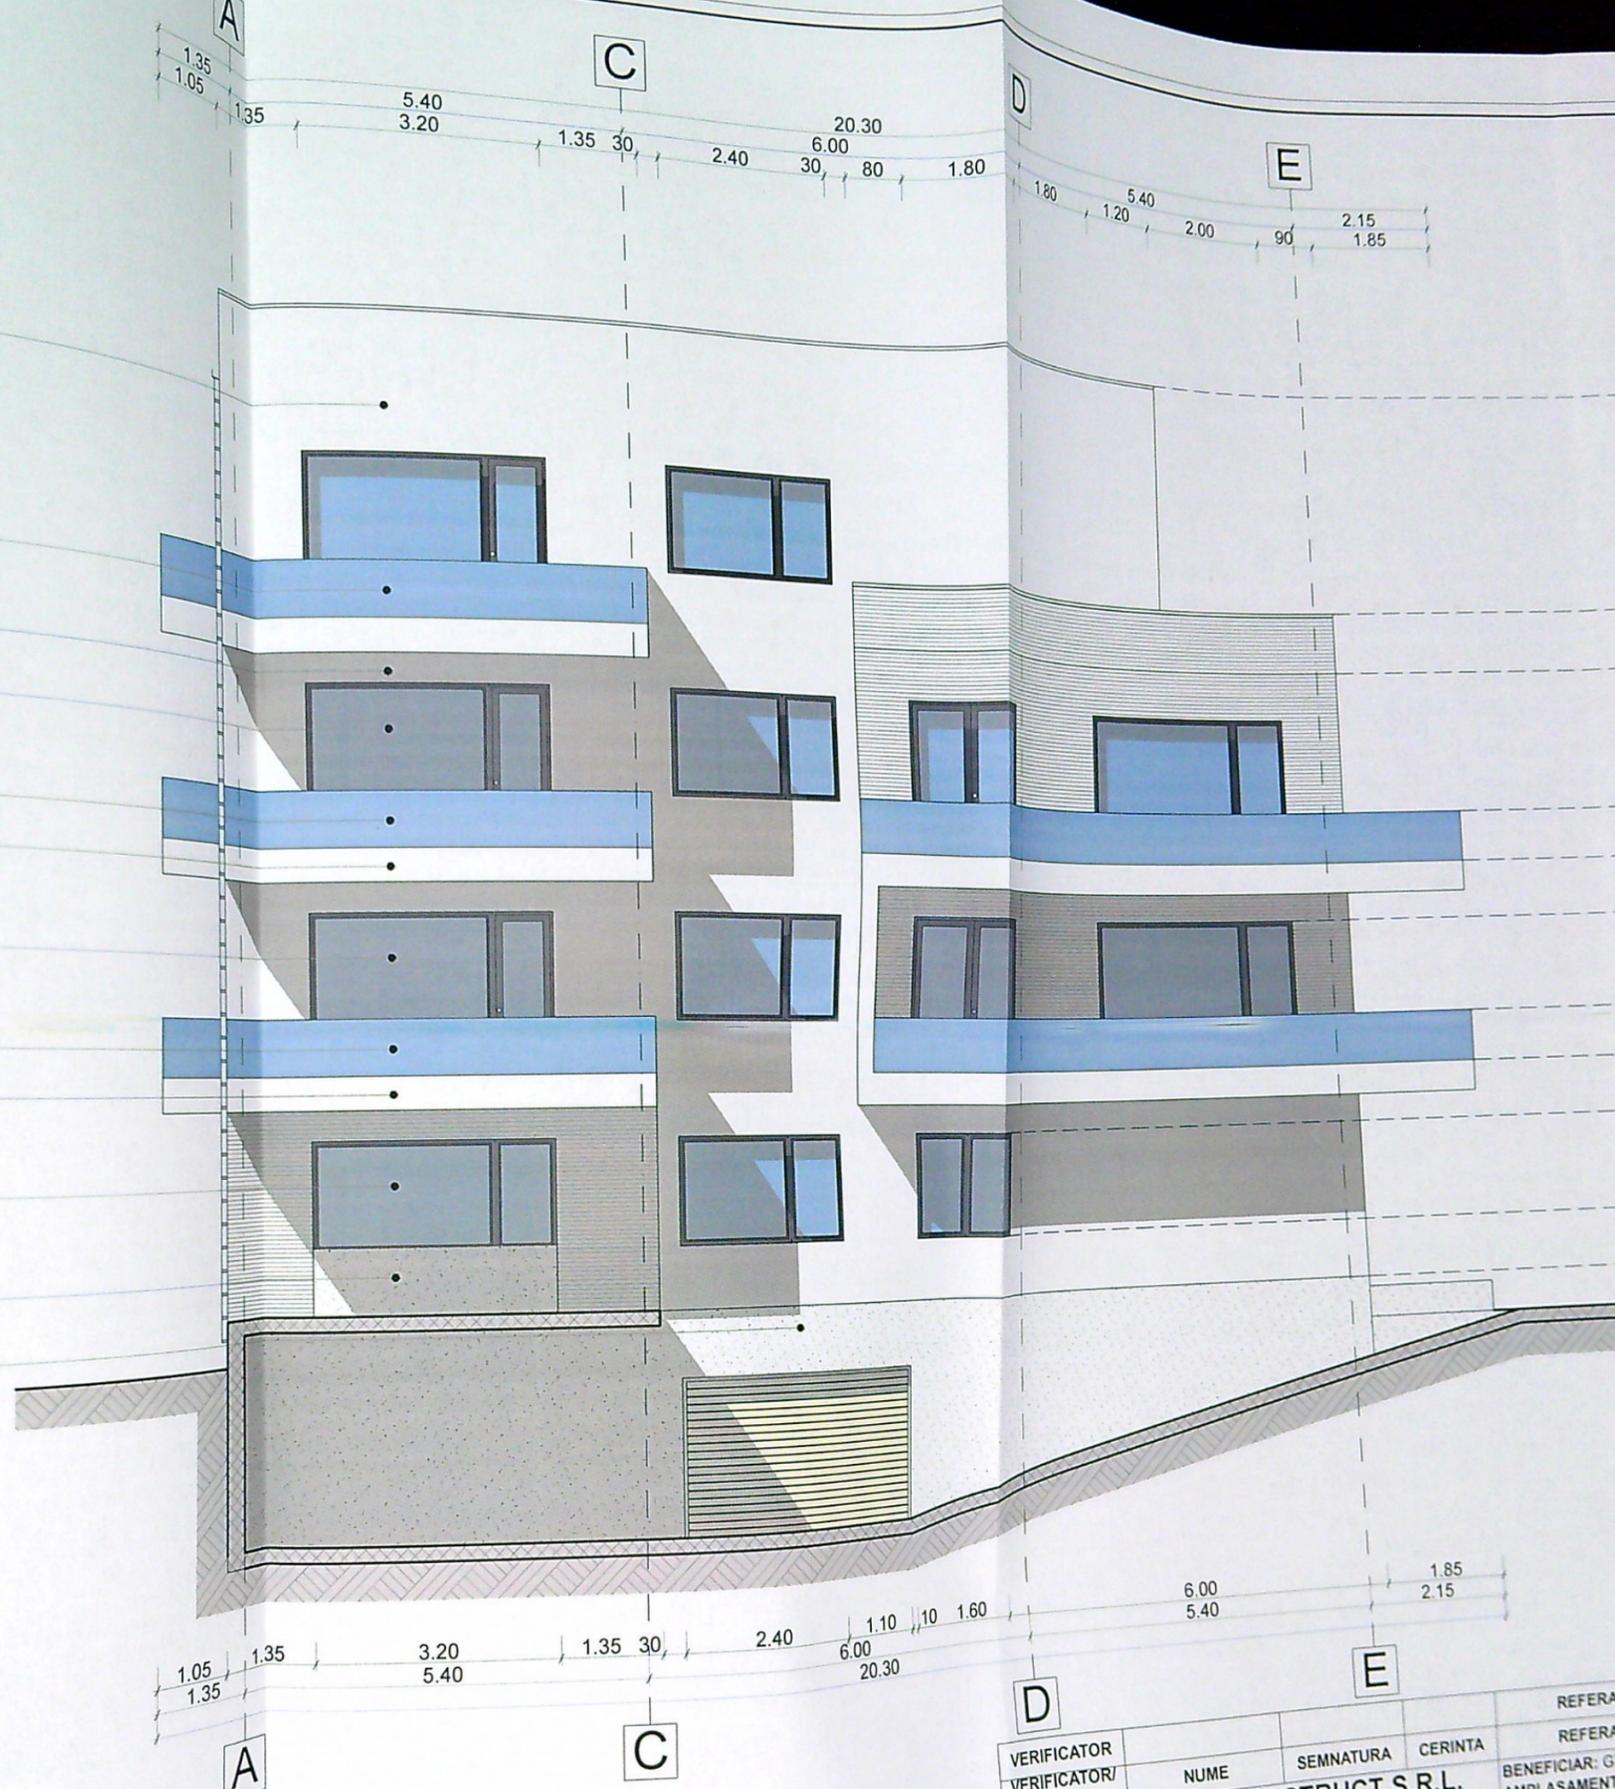

VERIFICATOR VERIFICATOR/ EXPERT	NUME	SEMNTURA	CERINTA	REFERAT REFERAT / EXPERTIZA
S.C. CONSUL7 CONSTRUCT S.R.L. C.U.I. 38954883 COM. BUCOVAT, SAT. BUCOVAT, nr. 891A				BENEFICIAR: GTC PROIMOBIL SRL AMPLASAMENT: CRAIOVA, STR. IMPARATUL TRAIAN, NR. 82
SPECIFICATIE	NUME	SEMNTURA	Scara: 1/100	OBIECT: MODIFICARE DE TEMA CONF. ART.66 DIN ORD. 839/2009 CONSTRUIRE IMOBIL LOCUINTE COLECTIVE S+P+2 CU GARAJE SI SPATII TEHNICE LA SUBSOL
SEF PROIECT	ARH. TIPARU BOGDAN		Data: noiembrie 2022	
PROIECTAT	ARH. TIPARU BOGDAN			
DESENAT	ARH. TIPARU BOGDAN			FATADA SUD