

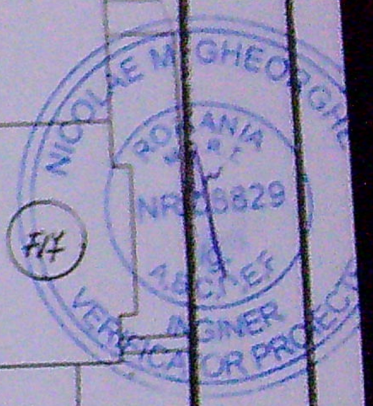


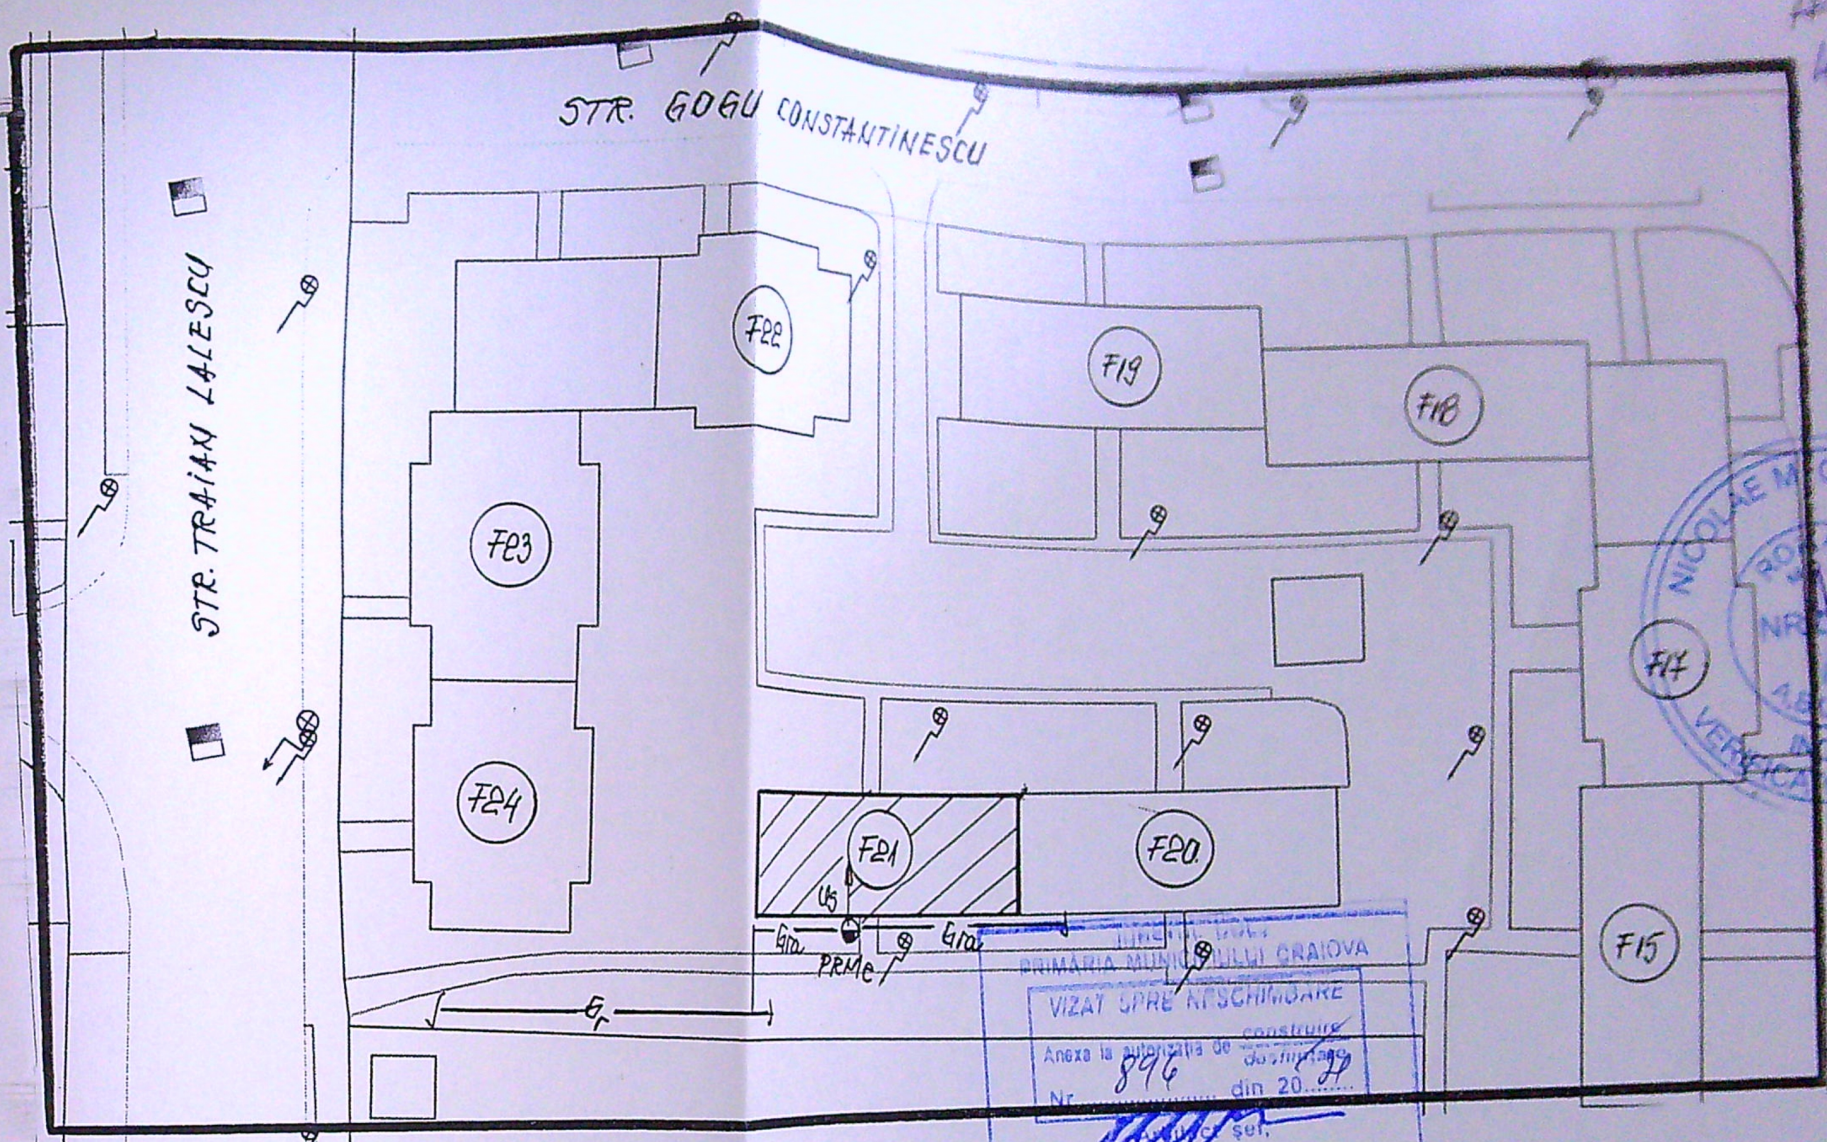

LEGENDA

- Conducta gaze naturale presiune redușă montată ingropat
- Conducta gaze naturale presiune redușă montată aparent
- Bransament gaze naturale presiune redușă existent de 63 mm PE100SDR11
- PRMe Post reglare masurare gaze naturale existent (RTG25, G6)
- Instalatie utilizare gaze naturale separata proiectata
- Imobil pentru care se proiecteaza instalatia de utilizare gaze nat.

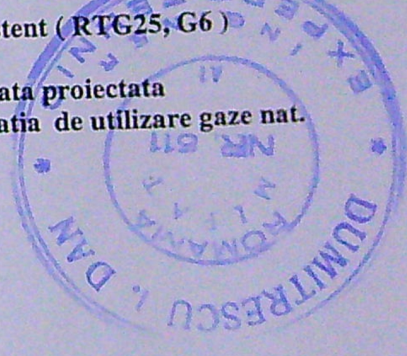

expert <i>D. Dumitrescu</i> <i>David</i>		993/15.07.21	
SC S.G.D. SISTEM SRL CRAIOVA J16/1647/2003 Aut.nr. 17949/27.02.2018 (valabila pana la 26.02.2023) Tel: 0251466616; e-mail: sgd_sistem@yahoo.com		Beneficiar: CIOROIANU NICOLAE Adresa: CRAIOVA, GOGU CONSTANTINESCU, NR. 13, BL. F21, SC.1, AP.7	Pr.nr 413/2021
SPECIFICATIE	NUME	SEMNTURA	SEPARARE INSTALATIE UTILIZARE GAZE NATURALE IN VEDEREA CONTORIZARII PE APARTAMENTE
SEF PROIECT	Ing. Godeanu C.	<i>Godeanu C.</i>	Faza CU
PROIECTAT	Ing. Draghici C.	<i>Draghici C.</i>	PLAN DE SITUATIE
DESENAT	Ing. Draghici C.	<i>Draghici C.</i>	G1