

Plan de amplasament si delimitare a imobilului
(Intravilan)
Scara 1:500

Nr. cadastral	Suprafata masurata	Adresa imobilului	
245642	1851mp	Aleea 2 Genistilor, nr. 6 (fosta strada Genistilor, nr. 157B, fosta strada Bechetului, nr. 10, fost Podari, Facal, fosta T27/1, P12, lotul 4)	
Cartea Funciara nr.	UAT Mun. Craiova, Jud. Dolj		
A. Date referitoare la teren			
Nr. parcela	Categoria de folosinta	Suprafata (mp)	Montan
1	A	1851	Imobil neimprejmuit cu urmasorii vecini: - la N: Aleea 2 Genistilor, nr. 1-8 - limita conventionala; - la E: Primaria Craiova si Nr. cad. 236938, 8-6 - limita conventionala; - la S: Nr. cad. 231335, Nr. cad. 231334, Nr. cad. 230730, 6-2 - gard beton; - la V: Nr. cad. 241240, 2-1 - limita conventionala;
Total		1851	
Imobil inregistrat in planul cadastral fara incalzare certa din partea rasei planului parcelar.			
B. Date referitoare la constructii			
Cod constructii	Destinatia	Suprafata construita la sol (mp)	Montan
Total			

Suprafata totala masurata a imobilului = 1851 mp
Suprafata din act = 2000 mp

Executant: ing. Toader Cosmin-Gabriel
Autorizatie categoria A, seria RD-B-F, nr. 2008


Inspector
222958/28.10.2020
Confirm introducerea imobilului in baza de date integrata si atribuirea numarului cadastral.

Semnat digital de Roxana-Laura Oprea
Data: 2020.11.13 11:55:11 +02:00

Semnat digital de Cosmin-Gabriel Toader
Data: 2020.11.13 11:55:11 +02:00

Roxana-Laura Oprea
de Roxana-Laura Oprea
Data: 2020.11.19 09:34:34 +02:00

Cosmin-Gabriel Toader

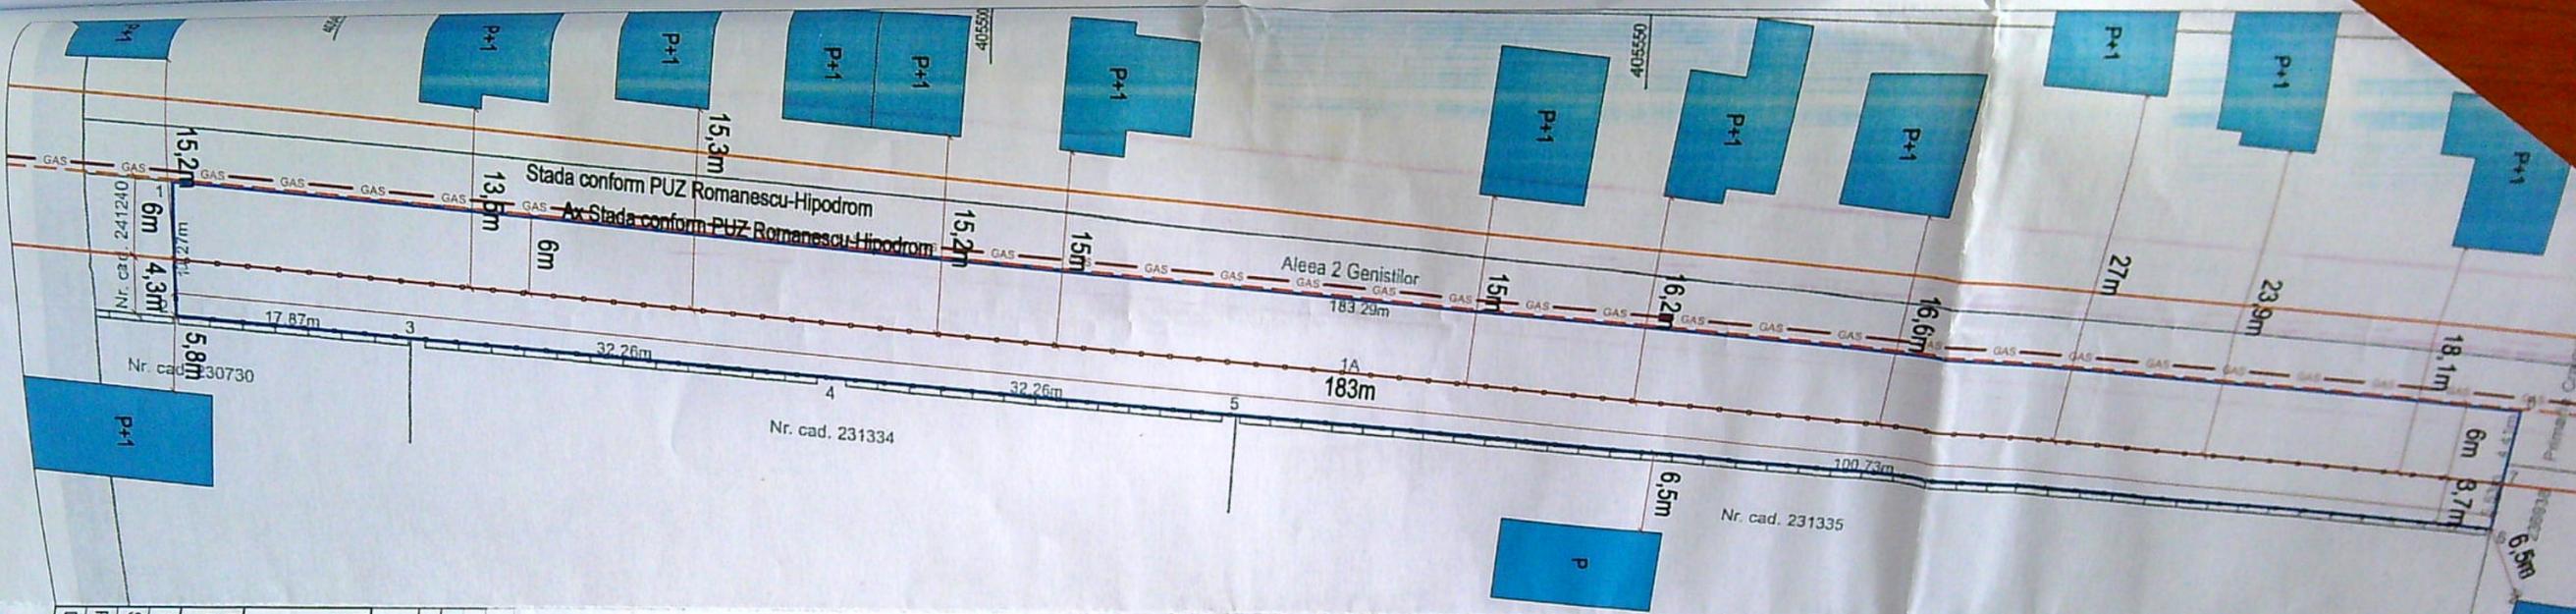

LEGENDA:

- Contur proprietate
- Imprejmuire - propusa
- Constructii existente
- Strada conform PUZ
- Ax strada conform PUZ
- Conducta gaz natural conform aviz Distrigaz 316699043/20.08.2021
- GAS

BILANT TERITORIAL EXISTENT:
S teren = 1851,00 mp
Sc = 0,00 mp
Sd = 0,00 mp
P.O.T. = 0,00 %
C.U.T. = 0,00

BILANT TERITORIAL PROPUS:
S teren = 1851,00 mp
Sc = 0,00 mp
Sd = 0,00 mp
P.O.T. = 0,00 %
C.U.T. = 0,00



ORGANUL ARCHITECTIC DIN ROMANIA
3493
Cristian GALIMA
Contracte de proiectare si servicii

VERIFICATOR/EXPERT	NUME	SEMANTURA	CERINTA
Proiectant general:			
Proiectant specializat:			
Set proiect	Nume:	Semantura:	Scara:
Proiectat	c. arh. Gaiță Cristian		1:500
Desenat	teh. Ciocchia Alexandru		
Titlu proiect:		Titlu planșă:	
Imprejmuire teren str. Aleea 2 Genistilor, Craiova, jud. Dolj		PLAN SITUATIE	
Beneficiar:		Proiect nr.:	
Duna Violeta-Virginia		63/2021	
Faza:		Planșă nr.:	
D.T.A.C.		A01	

ARCHITECTICA ADVANCED DESIGN
Str. Mihai Eminescu, Nr. 80C
Email: arhitectica.ad@gmail.com
Com. Ișalnița, Jud. Dolj
C.I.F. 41542939
Tel. 0768.495.983
J16/2289/2019

LIDER S.R.L.
Tâmbu, str. Calea Enilor, nr. 11, judel. Gorj
C.I.F. 6431307
Tel. 0724.575.796
J18/1444/1994