


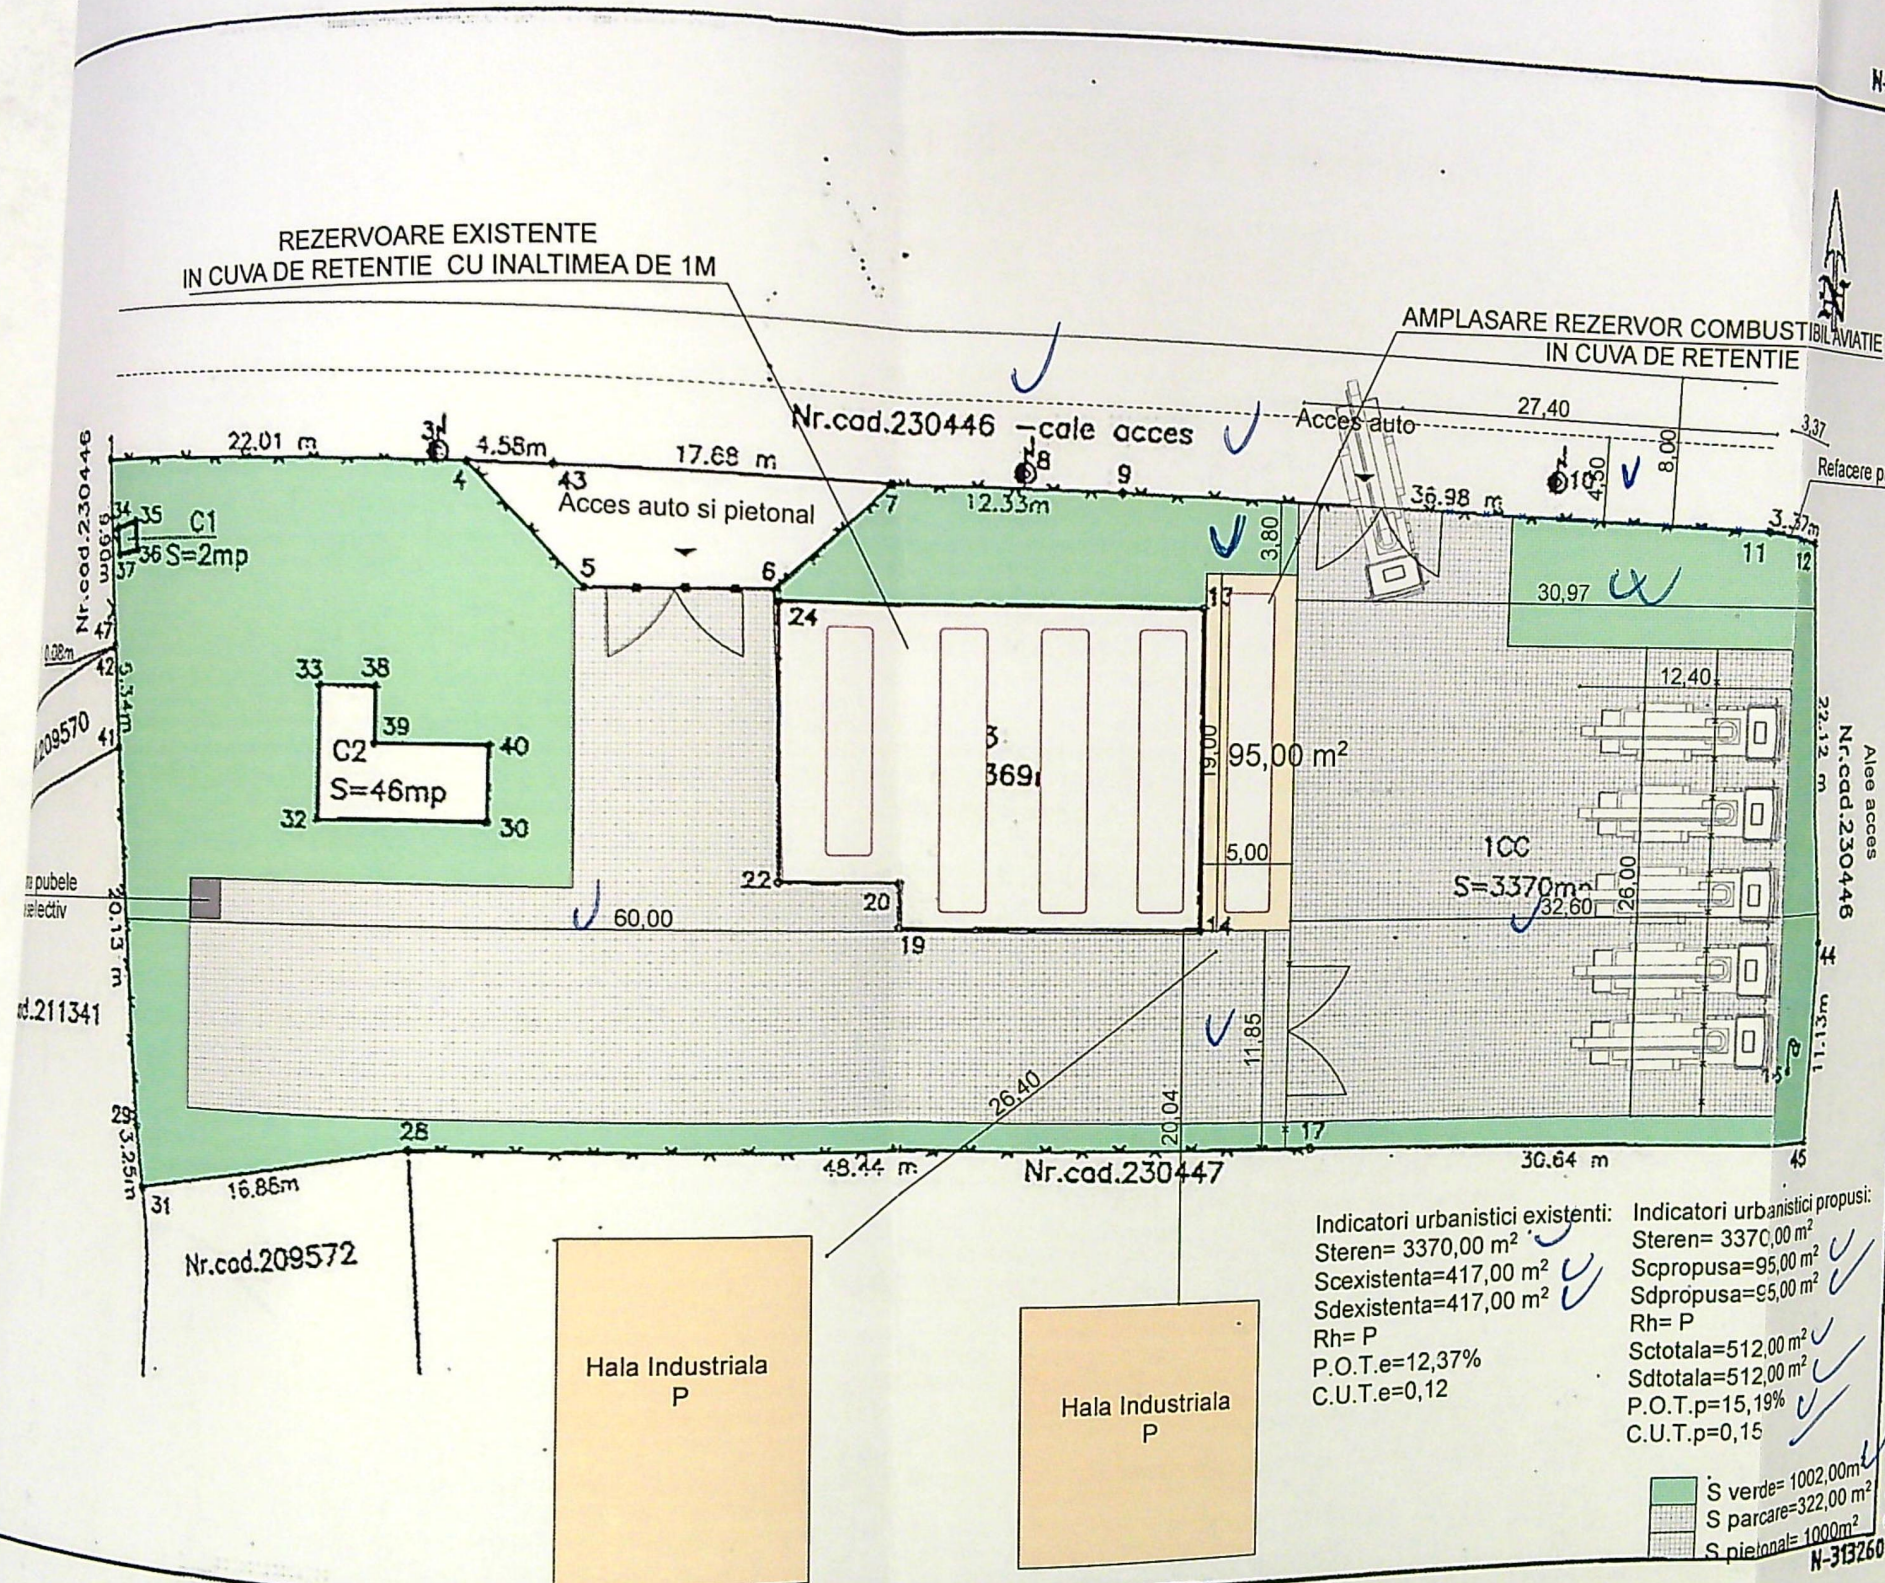

PRIMA A MUNICIPIULUI CRAIOVA
VIZAT SI SECHIBAT
Nr. 5 construire
Data 2025

243
Plan de amplasament si delimitare
Scara 1:500

Nr.cadastral	Suprafata masurata a imobilului (mp)	Calea Bu
209571	3370mp	carburan
Nr. Cortea Funciara		Unitatea Admini
209571		CRAIOVA

A. Date referitoare la teren			
Nr. parcela	Categorie de folosinta	Suprafata (mp)	M
1	CC	3370	Teren delimitat de conventionala.
Total			

B. Date referitoare la constructii			
Cod constructie	Destinatie	Suprafata construita la sol (mp)	Supr.con
C1	CA	2	Supr.con
C2	CA	46	Supr.con Cladire
C3	CIE	369	Supr.con Depozit
Total		417	Construi

Suprafata totala masurata a imobilului
Suprafata din oct=3376m²

Executant: SC GETOPOS SRL
Aut.seria RO-B-J nr.0913/28.07.2016-Clasa II
Persoana autorizata: SILISTEANU GEORGETA
Aut.seria RO-B-F nr.0534/08.11.2010
-categoria A-
Confirm executarea masuratorilor la teren, corectitudinea întocmirii documentatiei cadastrale si corespondenta acesteia cu realitatea din teren
Semnatura si stampila
Data: 19.08.2020

Semnat digital de
SILISTEANU GEORGETA
Data: 2020.08.19
12:02:22 +03'00'

NR. ÎNREGISTRARE 158727
Ziua 26 Luna 08 Anul 2022
CONFORM CU EXEMPLARUL DIN
SISTEMUL INFORMATIC INTEGRAT

Opinel de Cadastu și Publicitate Imobiliară Dolj
DERVESTEANU JANETA SILVIA
CONSILIER

Verif/expert
Nume
Semnatura Cerinta
Referat/expert
CONSILIUL JUDETEAN DO
REPREZENTAT DE PRESIDENTE

