

Inspector

Semnătura și parafă

Semnăt digitală
de Gabriela
Bondei
Data: 2021.07.08
08:36:37-03:00

ORDINUL ARHITECTILOR
DIN ROMANIA
6482
LITU
SBURLAN
Arhitect cu drept de semnătură

Expert/Verifier

data

Faza DTAC


Proiect nr.
16/2021

Plansa nr.	A02
------------	-----

fost elaborată (parțial sau în


FATADA PRINCIPALA

sc. 1:50

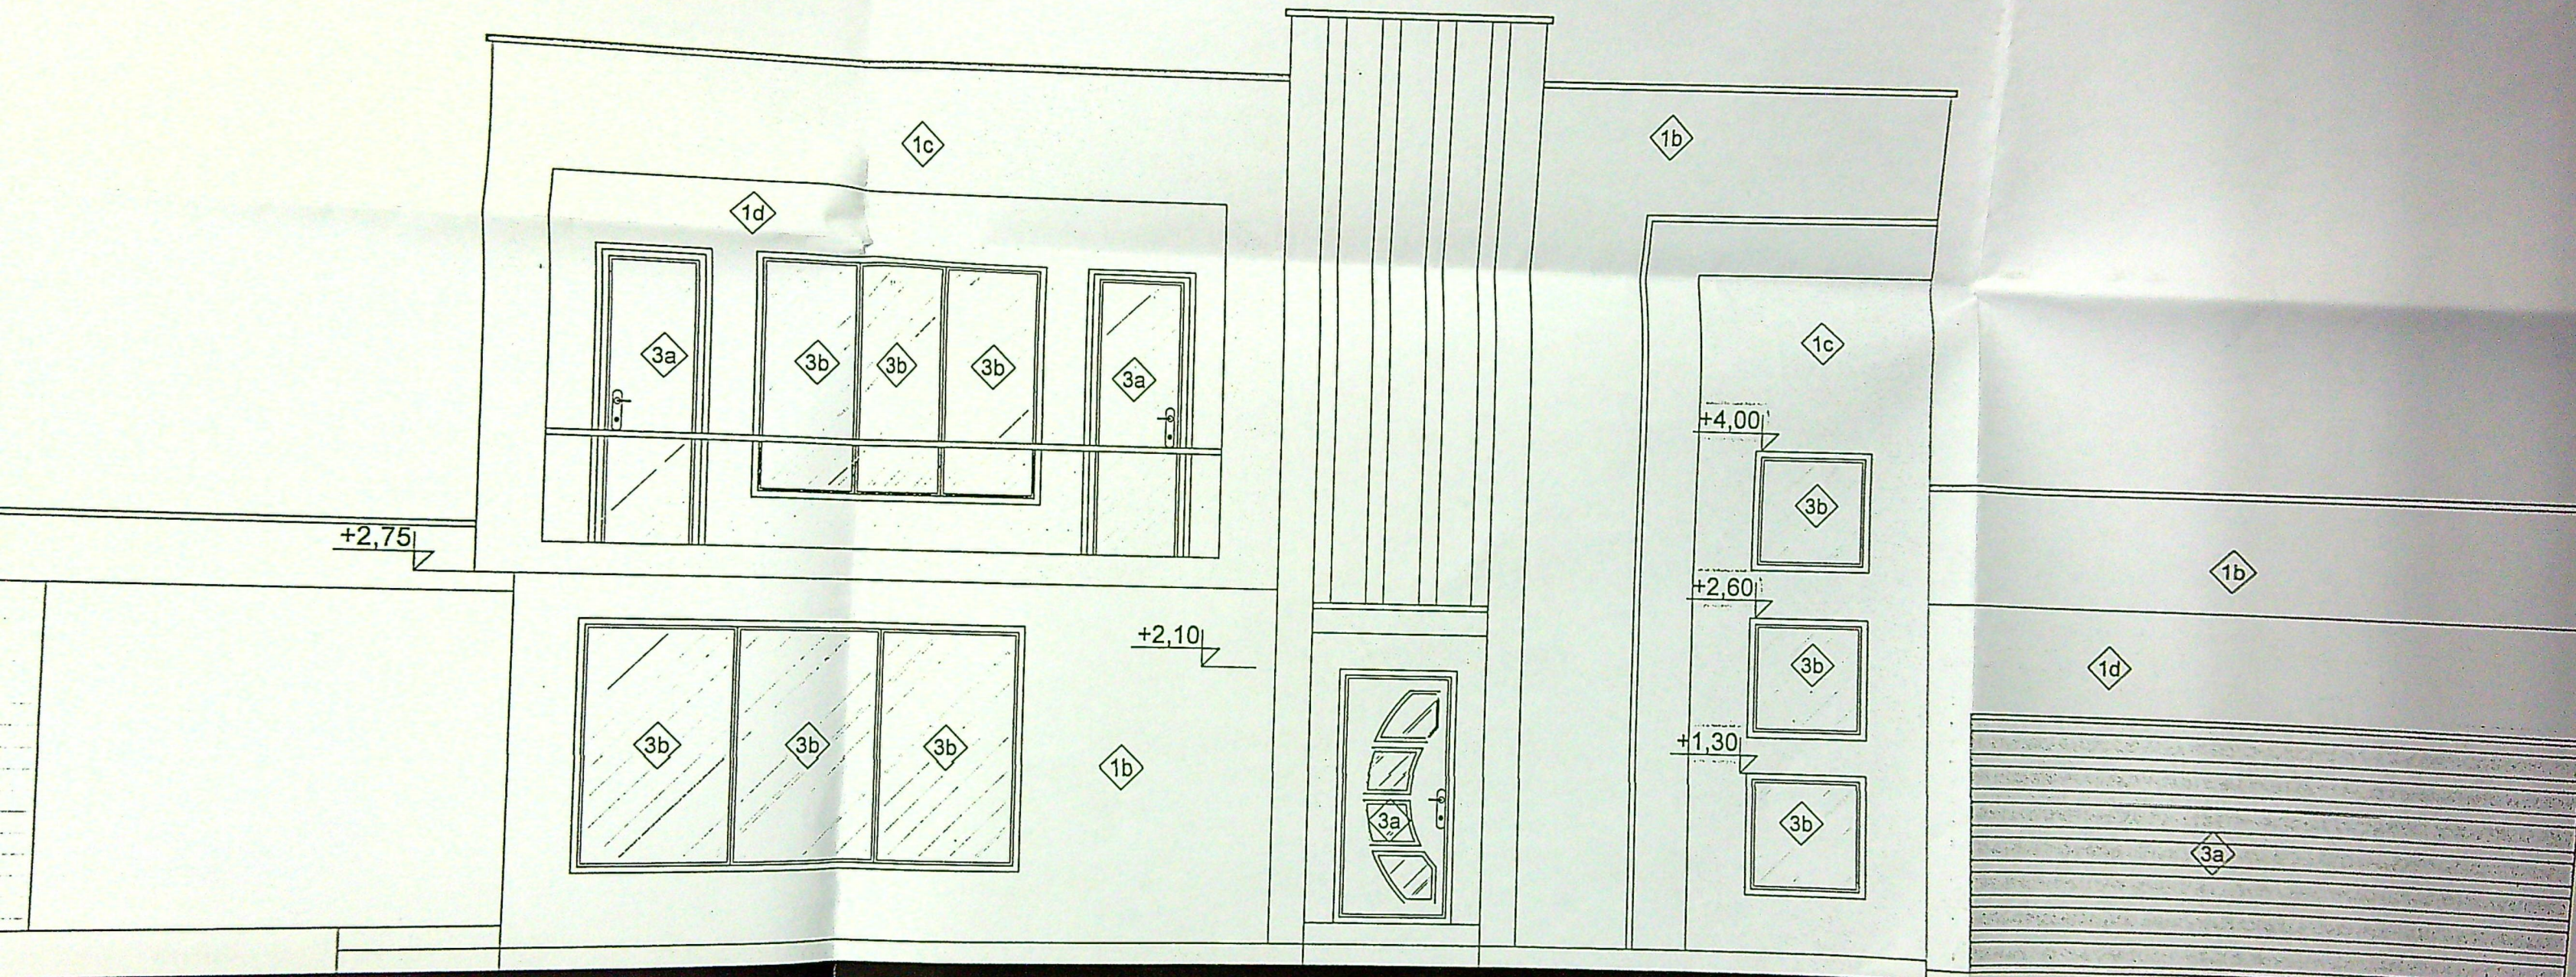


FATADA POSTERIOARA

sc. 1:50

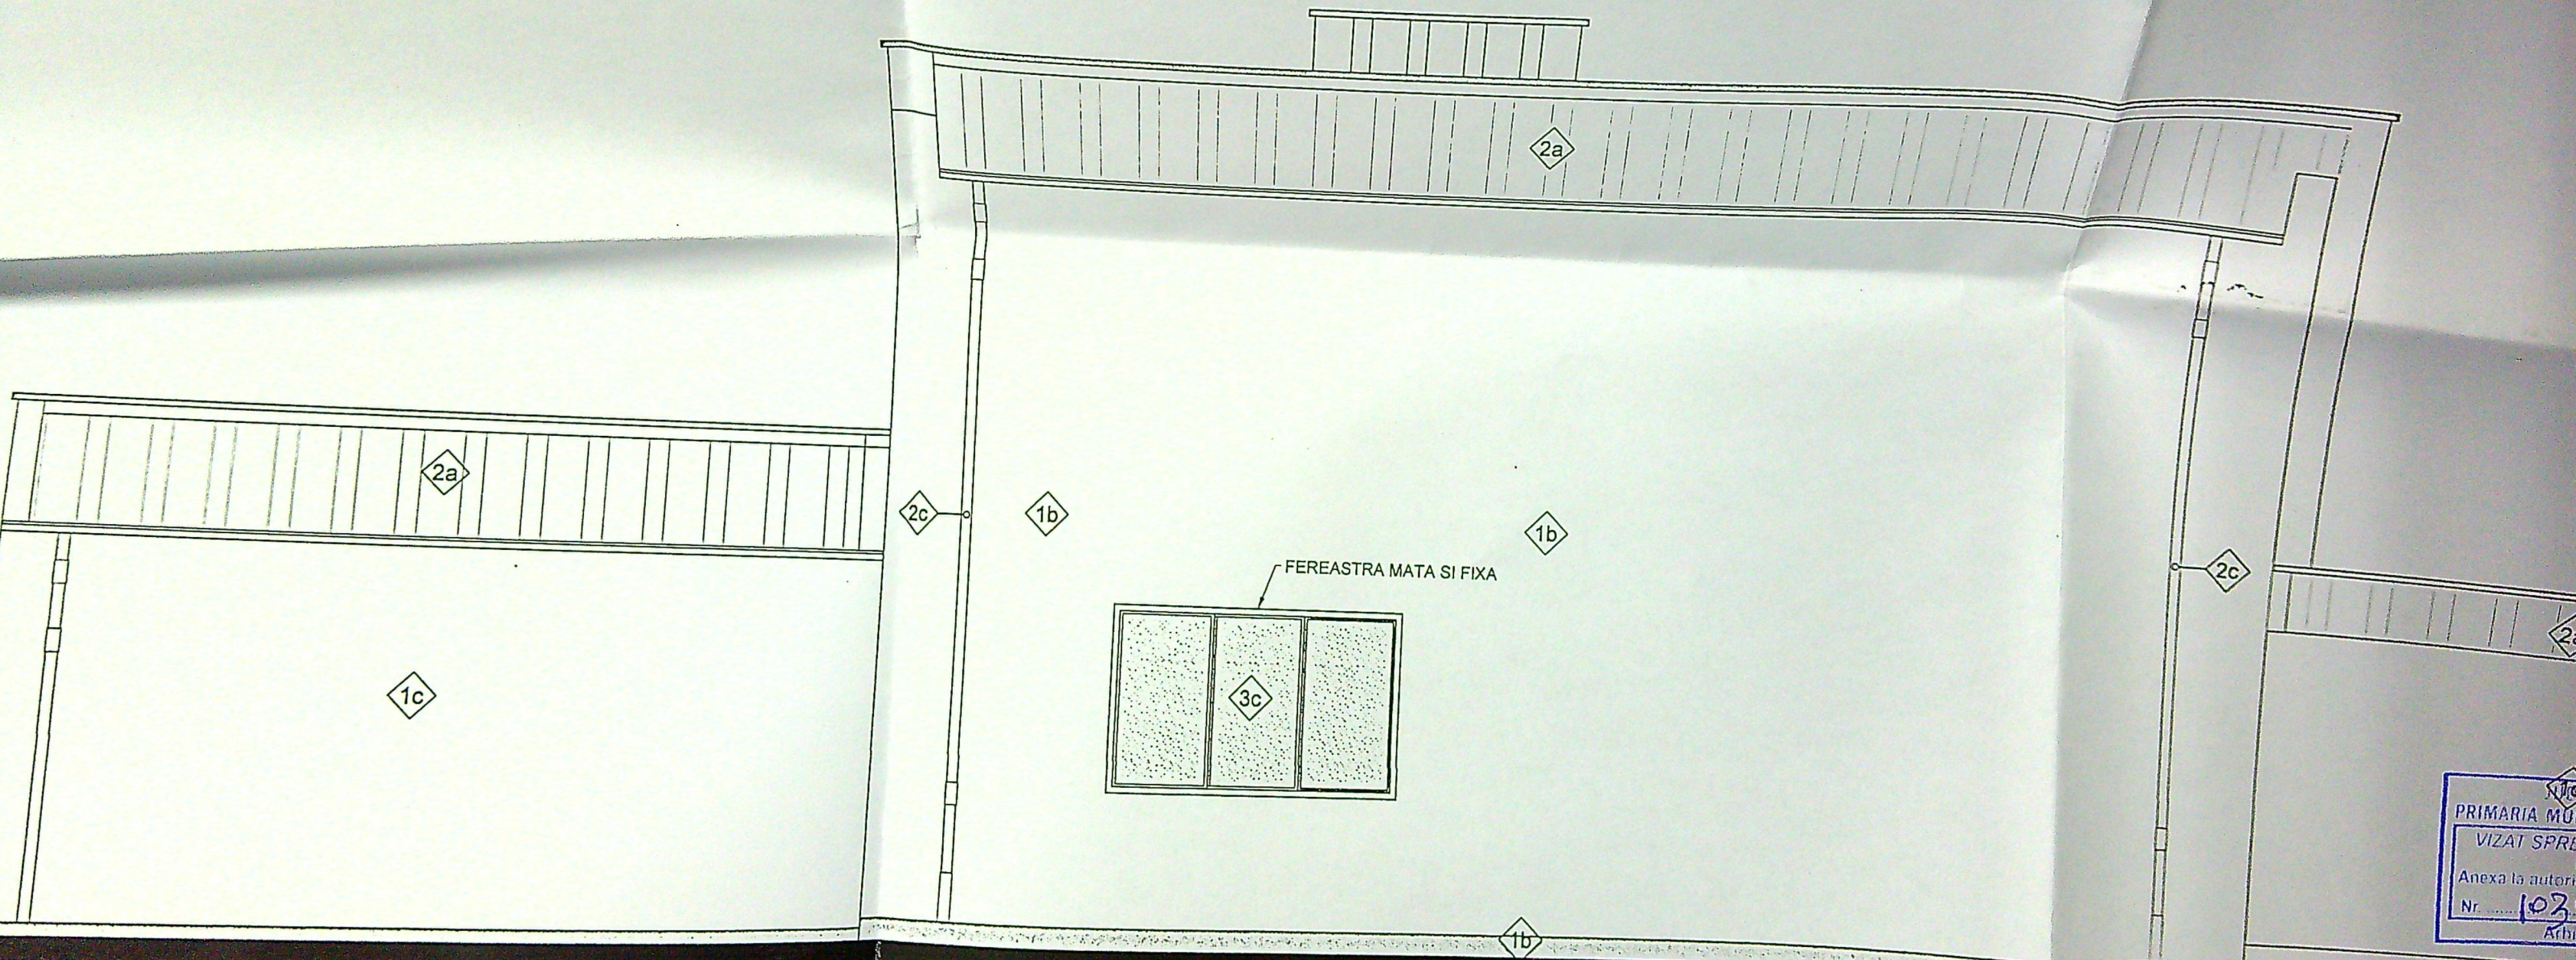


FATADA LATERALA STANGA

sc. 1:50

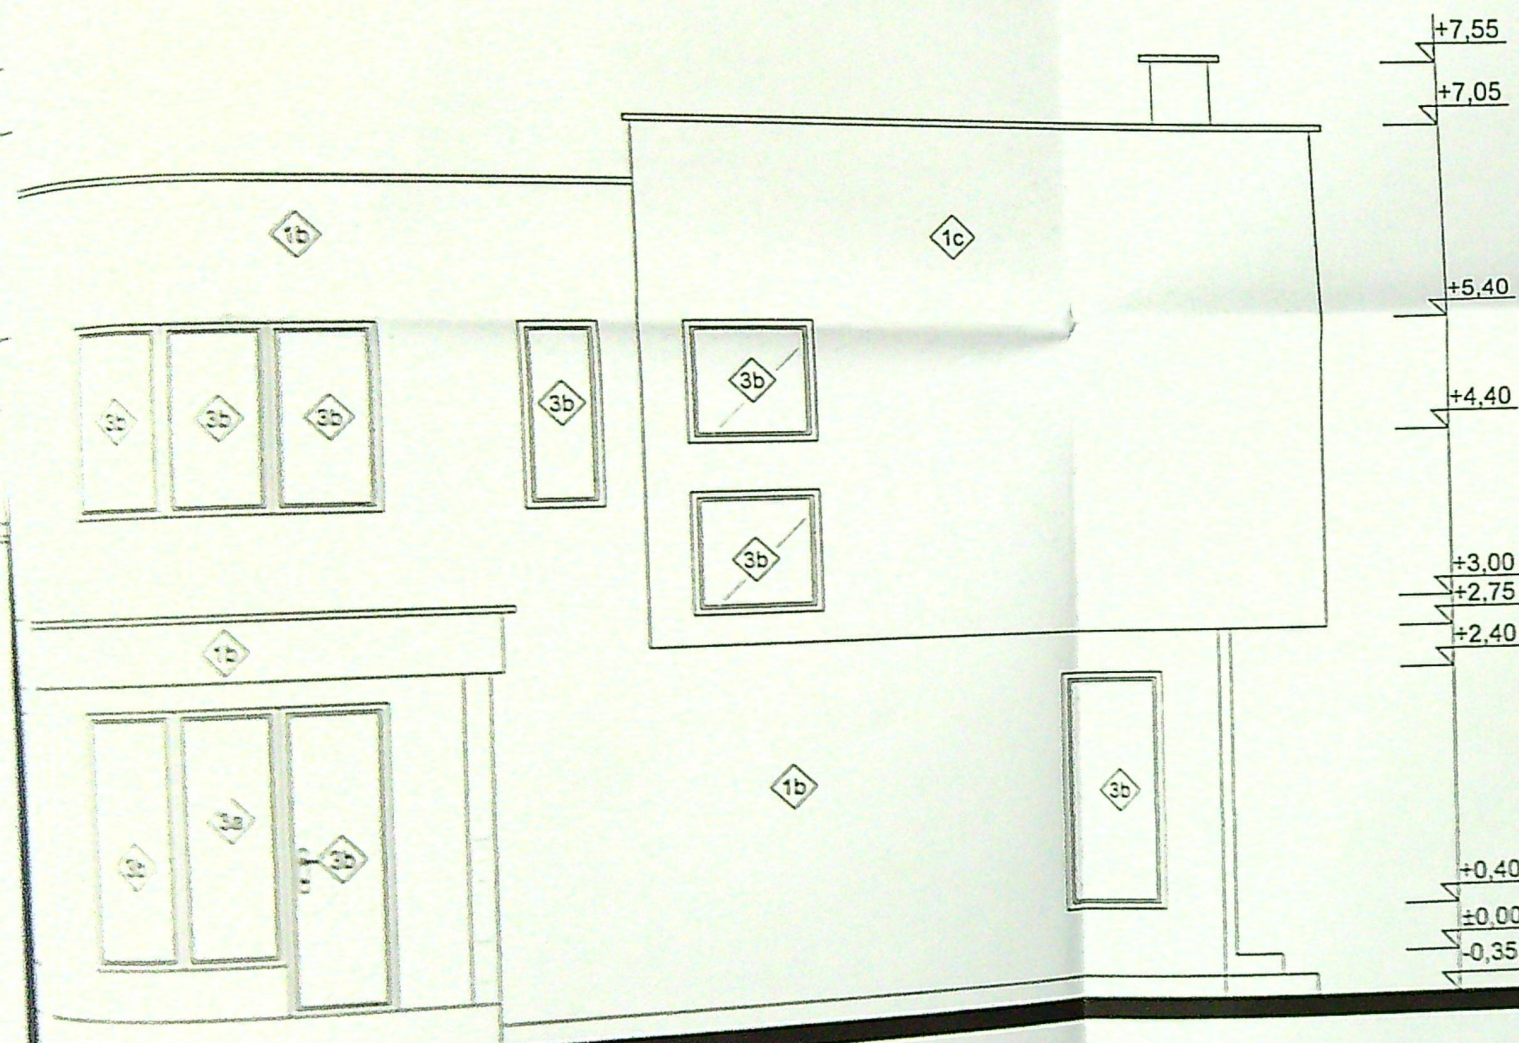

FATADA LATERALA DREAPTA

sc. 1:50

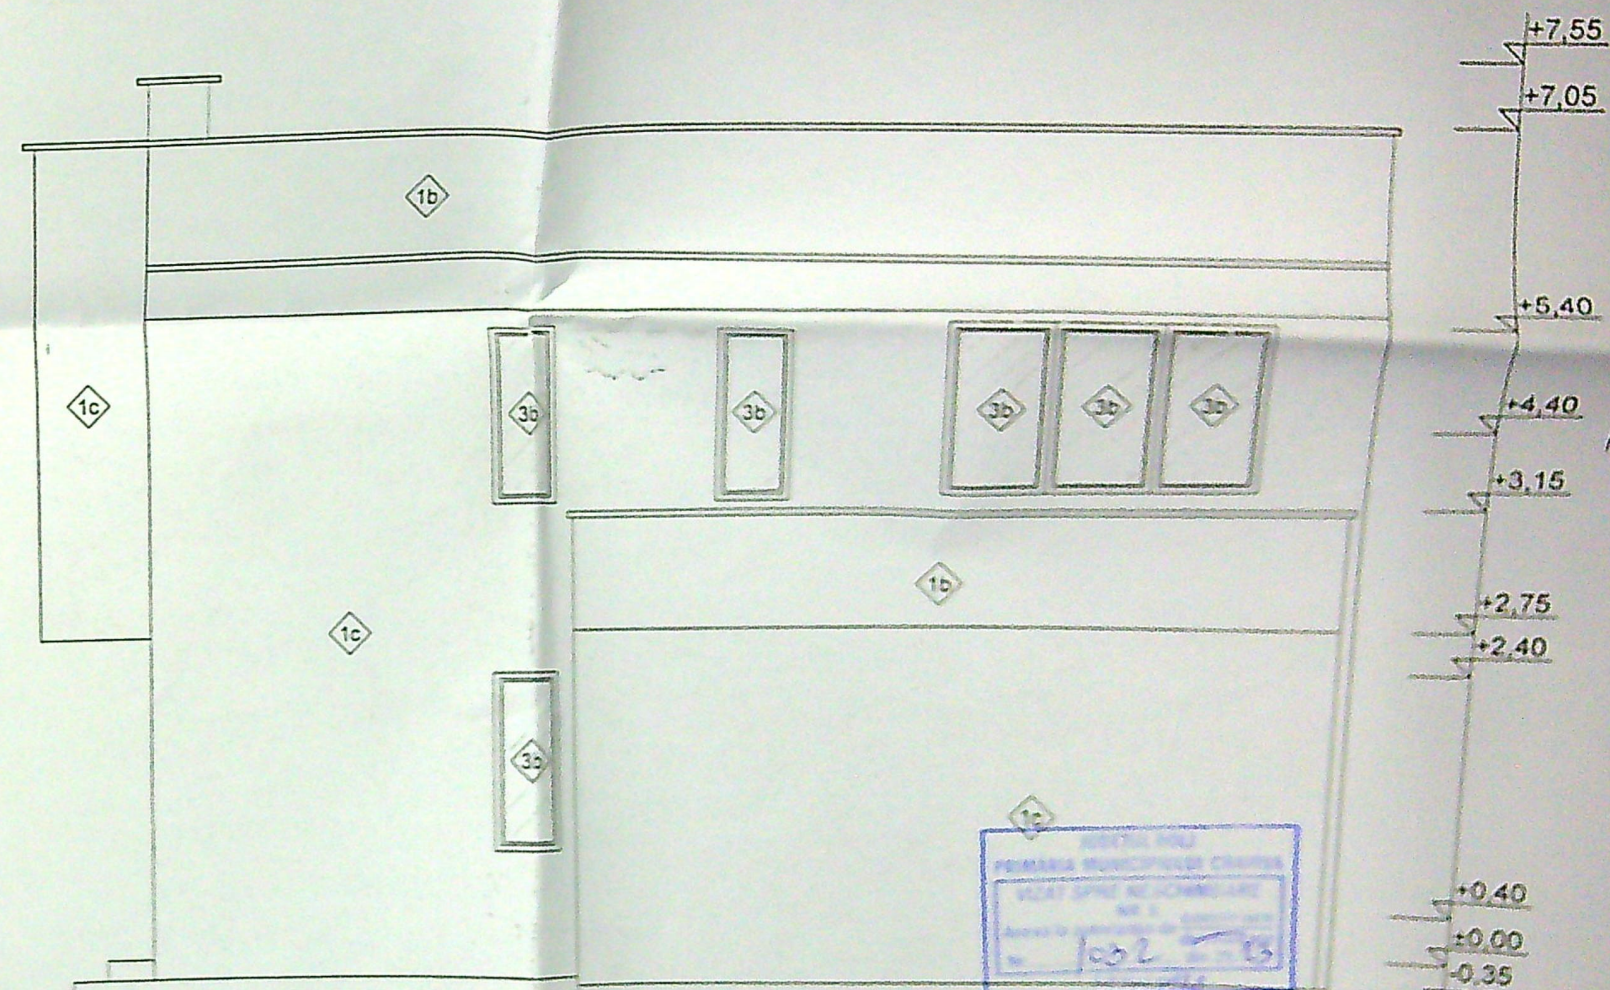

LEGENDA FINISAJE

1. PERETI
 - 1a. Soclu si trotuar de garta
 - 1b. Fatada din zidarie tencuita, placata cu termosistem de 10cm vopsita cu vopsea decorativa alb murdar
 - 1c. Fatada din zidarie tencuita, placata cu termosistem de 10cm vopsita cu vopsea decorativa gri
 - 1d. Fatada din zidarie tencuita, placata cu termosistem de 10cm cu placaj de piatra decorativa
 - 1e. Parapet balcon finisat din metal si geam
2. INVELTOARE
 - 2a. Invelitoare panta si zidarie 10cm
 - 2b. Parapet
 - 2c. Igheasuri si burlani din PVC sau metalice inoxidabile
3. TAMPLARI
 - 3a. Usi acces/exterioare tamplari din PVC si geam termolizant, gri metalizat
 - 3b. Ferestre tamplari din PVC si geam termolizant, gri metalizat
 - 3c. Ferestre fix tamplari din PVC si geam termolizant, mat, gri metalizat
4. PARDOSELI
 - 4a. Trepte din gresie antistampata trafic mediu

