


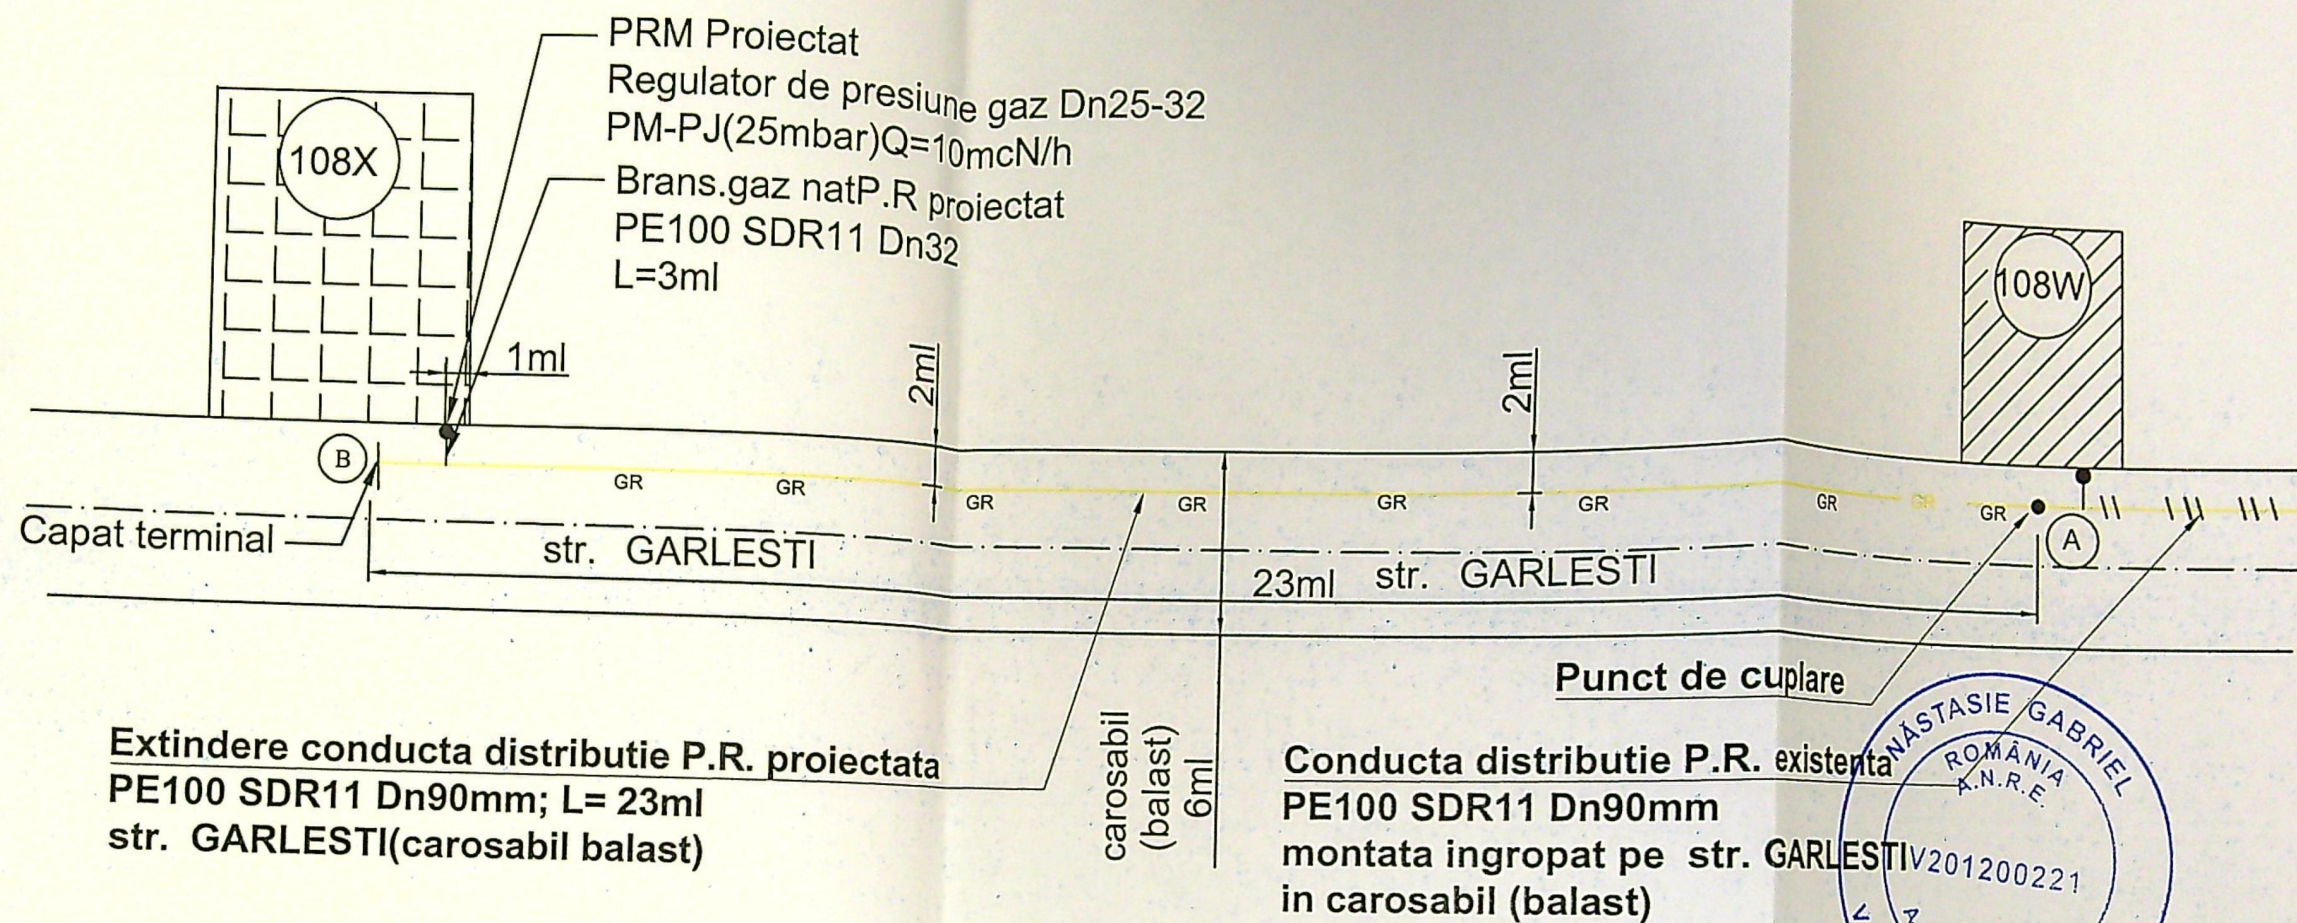

EXECUTANT S.C. PRIMASERV S.R.L.
Inst. aut.: 178/NECHIFOR DANUT CATAI
Autoriz. nr.: 505190001/2029 Tip EGD
Perioada de valabilitate: 20.05.2024 - 20.05.2027

LEGENDA:
— GR — Conducta distributie gaze naturale PR proiectata, montata ingropat
— GR — Conducta distributie gaze naturale PR existenta, montata ingropat
— g — Bransament gaze naturale PR proiectat, montat ingropat
— v — Limita incinta imobil CRAIOVA str. GARLESTI, nr. 108X, jud. Dolj
Imobil pentru care se executa bransamentul de gaze naturale

NOTA:
1. Constructorul, in timpul executiei, va lua toate masurile care se impun pentru respectarea "NTPEE-2018"
2. Se vor efectua probe de presiune cu aer in conformitate cu NTPEE-2018 pentru regimul de medie presiune, astfel:
- Proba de rezistenta la presiune de 9 bar, timp de 1 ora;
- Proba de etansitate la presiune de 6 bar, timp de 24 ore.
3. Se monteaza rasfatori in dreptul imbinarilor sudate si la capatul tuburilor de protectie.
4. Operatiunea de perforare a conductei de distributie va fi efectuata numai de catre personalul DGSR.

NOTA: Constructorul, in timpul executiei, va lua toate masurile care se impun pentru respectarea "NTPEE-2018" 27.05.2024 - 20.05.2027

VERIFICATOR EXPERT	NUME	SEMNAURA	CERINTA	REFERAT / EXPERTIZA NR./DATA
S.C. PRIMASERV S.R.L. CUI 17629570; J16/1148/2005 Autorizatie PDSB nr. 19614 / 30.12.2019				Beneficiar: DISTRIGAZ SUD RESELE S.R.L. pentru CHIRITA SORIN Amplasament: Craiova, str. GARLESTI nr. 108X, JUD DOLJ
SPECIFICATIE	NUME	SEMNAURA	Scara:	Titlu proiect:
SEF PROIECT	Ing. CRISTEA EUGENIA Aut. 209200514/2025, PGD		1:500	EXTINDERE RESEA GAZE NATURALE PRESIUNE REDUSA DIN PE
PROIECTAT	Ing. CRISTEA EUGENIA Aut. 209200514/2025, PGD			Titlu planşa:
DESENAT	Ing. Nechifor Danut		Data: SEPT 2025	PLAN DE SITUATIE