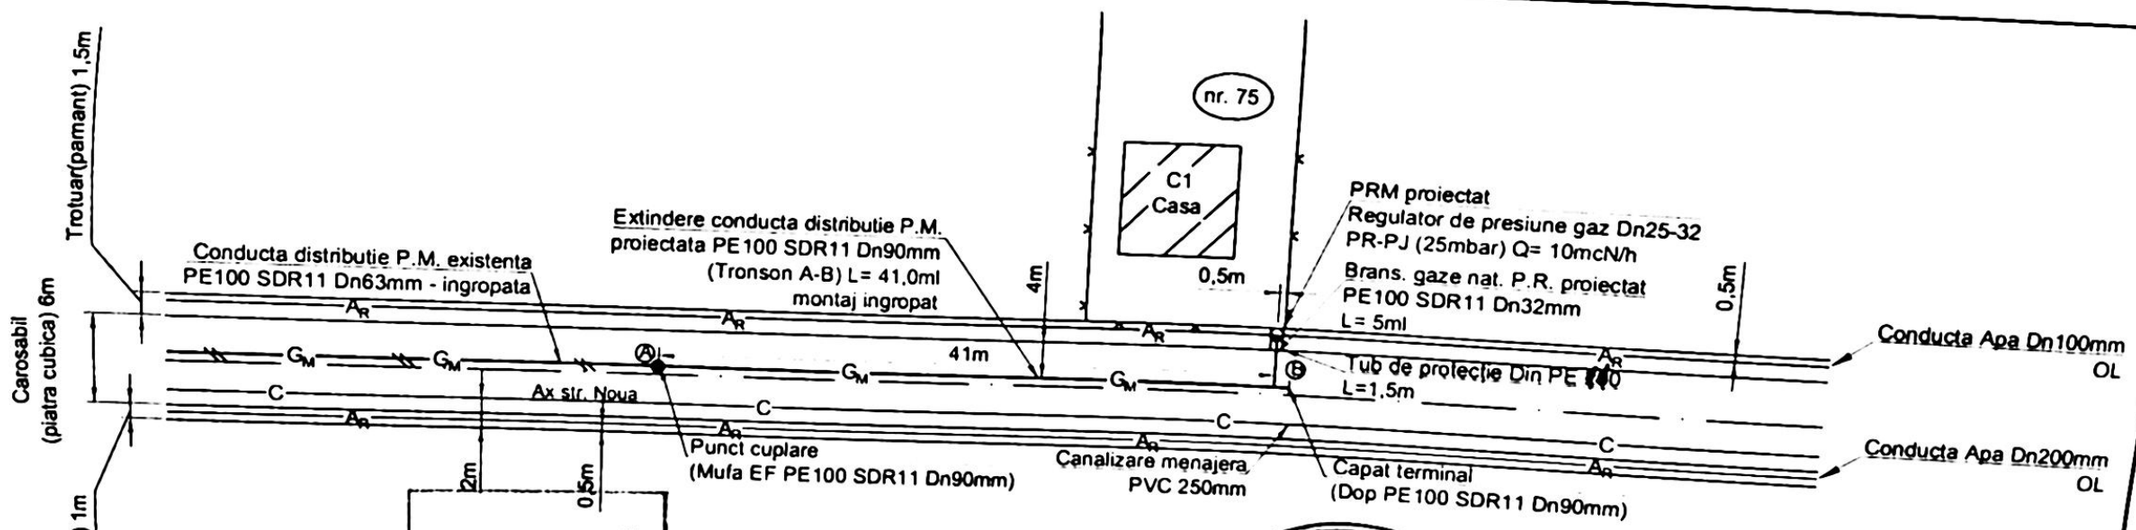

Ing. RISTOIU MARIUS-GABRIEL
INSTALATOR AUTORIZAT GAZE NATURALE
Tip PGD
Legitimatie nr. 50/2011190
Perioada de valabilitate
20.12.2020 - 19.12.2021

LINTOIU V. VASILE
ROMÂNIA
ANRE
NR. V181000168
VGd
A.B.C.D.E.F.G
VERIFICATOR INGINERI PROIECTANTI

EXECUTANT: S.C. PRIMASERV S.R.L.
Instl. aut.: Ing. CIOBANU SERGIU-MIHAIL
Autoriz. nr. A509203072/2020 Tip EGD
INSTALATOR AUTORIZAT GAZE NATURALE
Tip EGD
Legitimatie nr. 50/203072
Perioada de valabilitate

Arhitect Sef
din 2021

LEGENDA:

- —G_M— Conducta distributie gaze naturale PM existenta, montata ingropat
- —G_M— Conducta distributie gaze naturale PM proiectata, montata ingropat
- —g— Bransament gaze naturale PM proiectat, montat ingropat
- —x—x— Limita incinta imobil Craiova, str. Noua, nr. 75, jud. Dolj
- Imobil pentru care se executa extinderea de conducta gaze naturale
- —Ar— Conductă distribuție apa rece existenta, montată ingropat
- —C— Conducta canalizare menajera existenta, montată ingropat

NOTA:

1. Constructorul, in timpul executiei, va lua toate masurile care se impun pentru resp "NTPEE-2018"
2. Se vor efectua probe de presiune cu aer in conformitate cu NTPEE-2018 pentru re medie presiune, astfel:
   - Proba de rezistenta la presiune de 9 bar, timp de 1 ora;
   - Proba de etanseitate la presiune de 6 bar, timp de 24 ore.
3. Se monteaza rasuflatori in dreptul imbinarilor sudate si la capatul tuburilor de pro
4. Cuplarea conductei nou proiectata in conducta existenta se va face numai de catre

NOTA: Constructorul, in timpul executiei, va lua toate masurile care se impun pentru respectarea "NTPEE - 2018"

VERIFICATOR EXPERT	NUME	SEMNATURA	