

A. Date referitoare la teren

Nr. parcela	Categoria de folosinta	Suprafata [mp]	Mentiuni
1	CC	371	Imprejmuire: Gard de beton, gard de lemn, gard de metal si gard de placa sarma
Total		371	

B. Date referitoare la constructii

Cod	Destinatia	Suprafata construita la sol [mp]	Mentiuni
C1	CL	66	Locuinta Sc def. = 66mp
Total		66	

Suprafata totala masurata a imobilului = 371p
Suprafata din act = 350 mp

Executant: **ADMINISTRĂ SIMION Adrian**

Inspector: **Inspector**

BENEFICIAR: **NITA CONSTANTIN si NITA FELICIA**
Semnatura si parafa: **CRAIOVA**


TITLU PROIECT: **CONSTRUIRE LOCUINTA P+1E SI REFACERE IMPREJMUIRE TEREN. CRAIOVA, STR. CORNELIU COPOSU, NO. 106, JUDE. DOLOJ**

TITLU PLANSA: **PLAN DE SITUATIE**


PR. NO. **39/2017**

FAZA **DTAC**

Plansa no. **31**

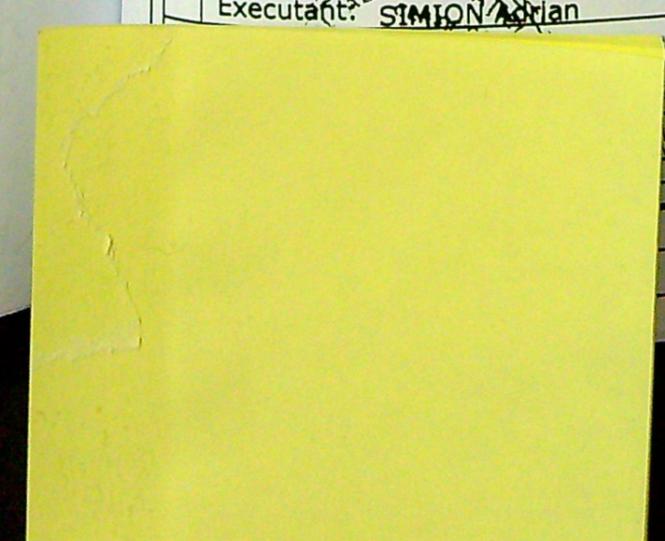

PRIMĂRIA MUNICIPIULUI CRAIOVA
 VIZAT ȘI REȘCHIZAT
 Anexa la autorizația de construire
 Nr. 63 din 20.12
 Arhitect, el.
 locuinta S+P+2E+M

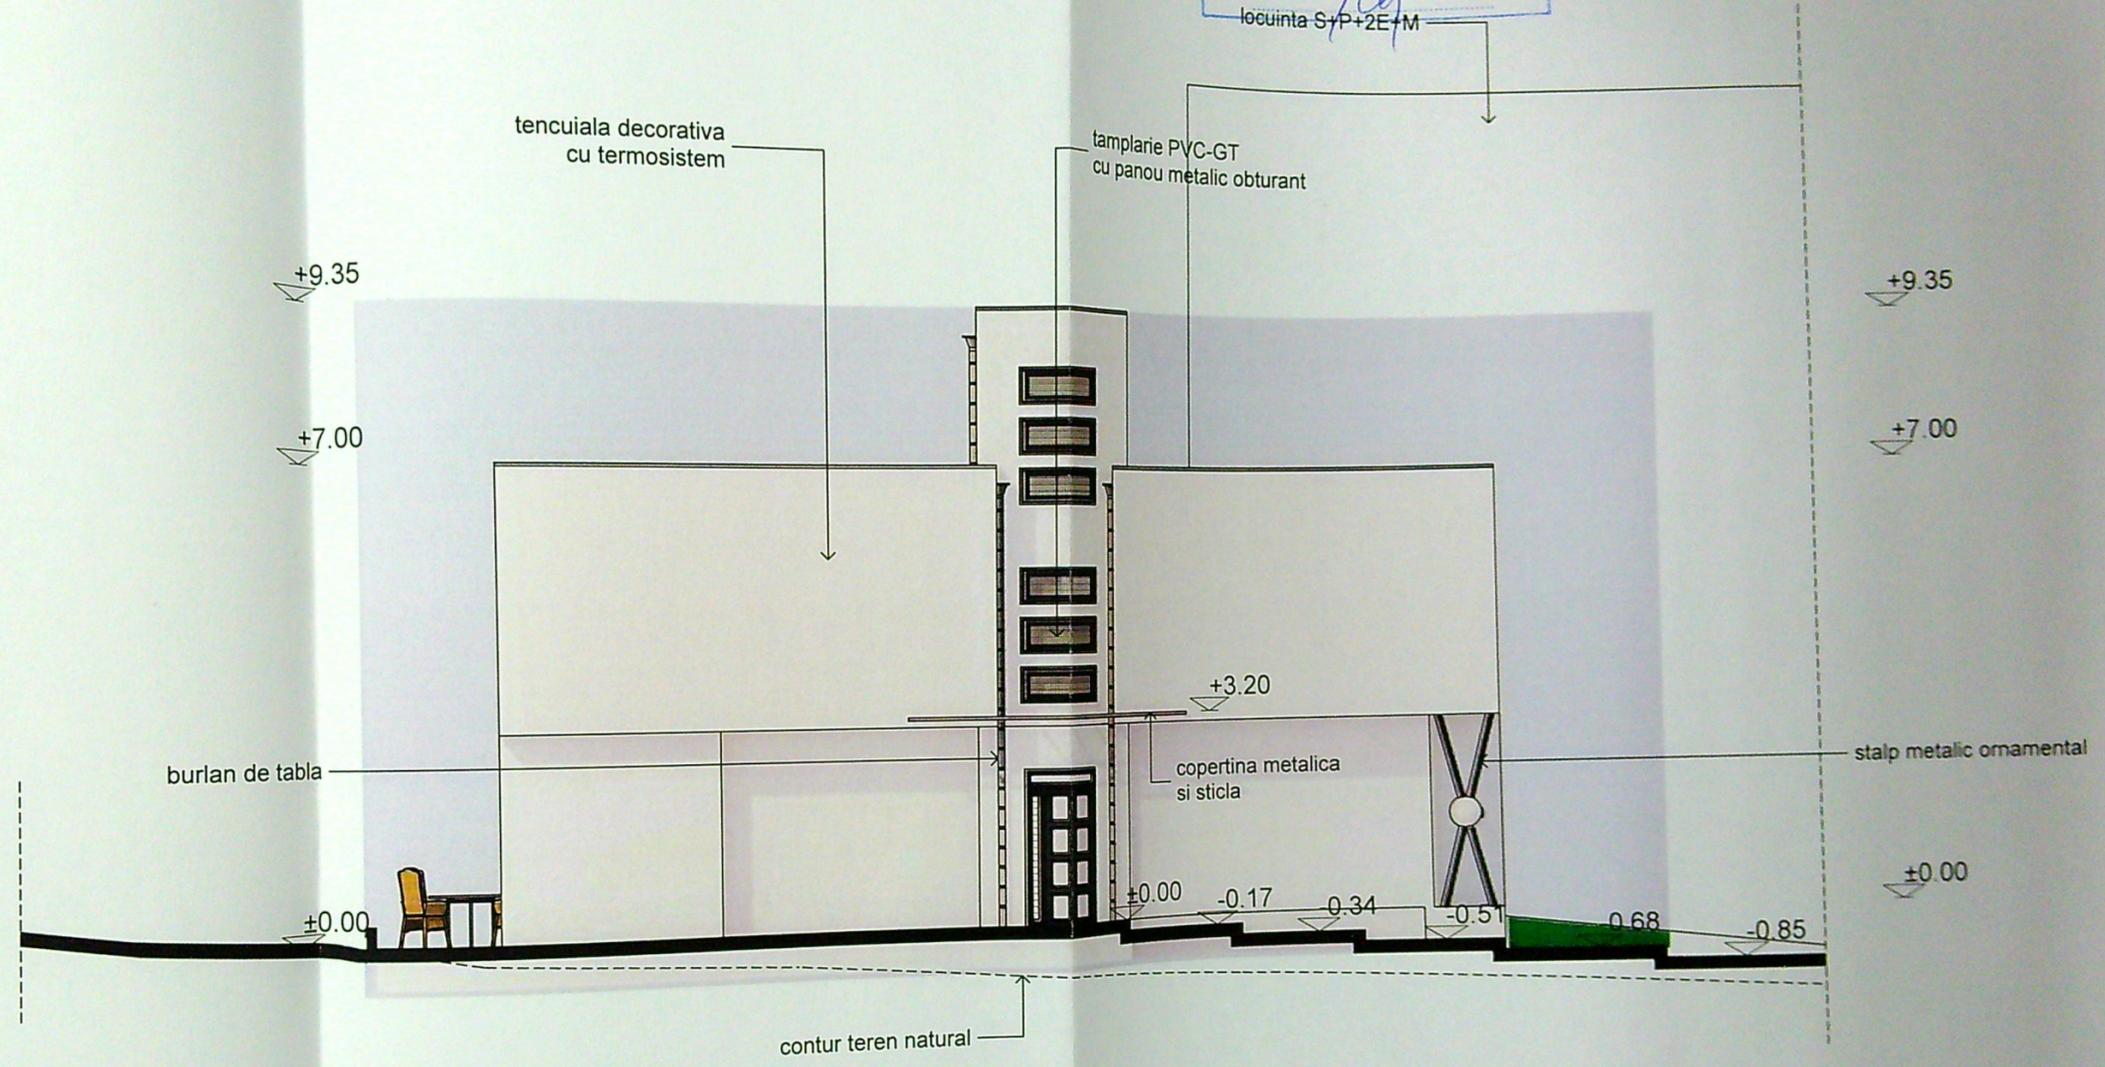


FATADA PRINCIPALA

ORDINUL AGENTIEI DE
 DIN ROMANIA
 00080
 Merion Rodu
 POPESCU
 Adresat cu drept de semnatura!

 scara: 1/100 data: 2021	BENEFICIAR: NITA CONSTANTIN si NITA FELICIA CRAIOVA	PR. NO. 25 / 2021
	TITLU PROIECT: CONSTRUIRE LOCUINTA P+1E SI REFACERE IMPREJMUIRE TEREN - MODIFICARE DE TEMA IN TIMPUL EXECUTIEI. CRAIOVA, STR. CORNELIU COPOSU, NO. 106, JUD. DOLJ	FAZA D.T.A.C.
	TITLU PLANSA: FATADA PRINCIPALA	Plansa no. A


PRIMĂRIA MUNICIPIULUI CRAIOVA
 VIZAT ȘPRE ÎNSCRIBARE
 Anexa la proiectul de amenajare a tereniului
 Nr. 63 din 20.12.2021
 Arhitect șef,
 /UA

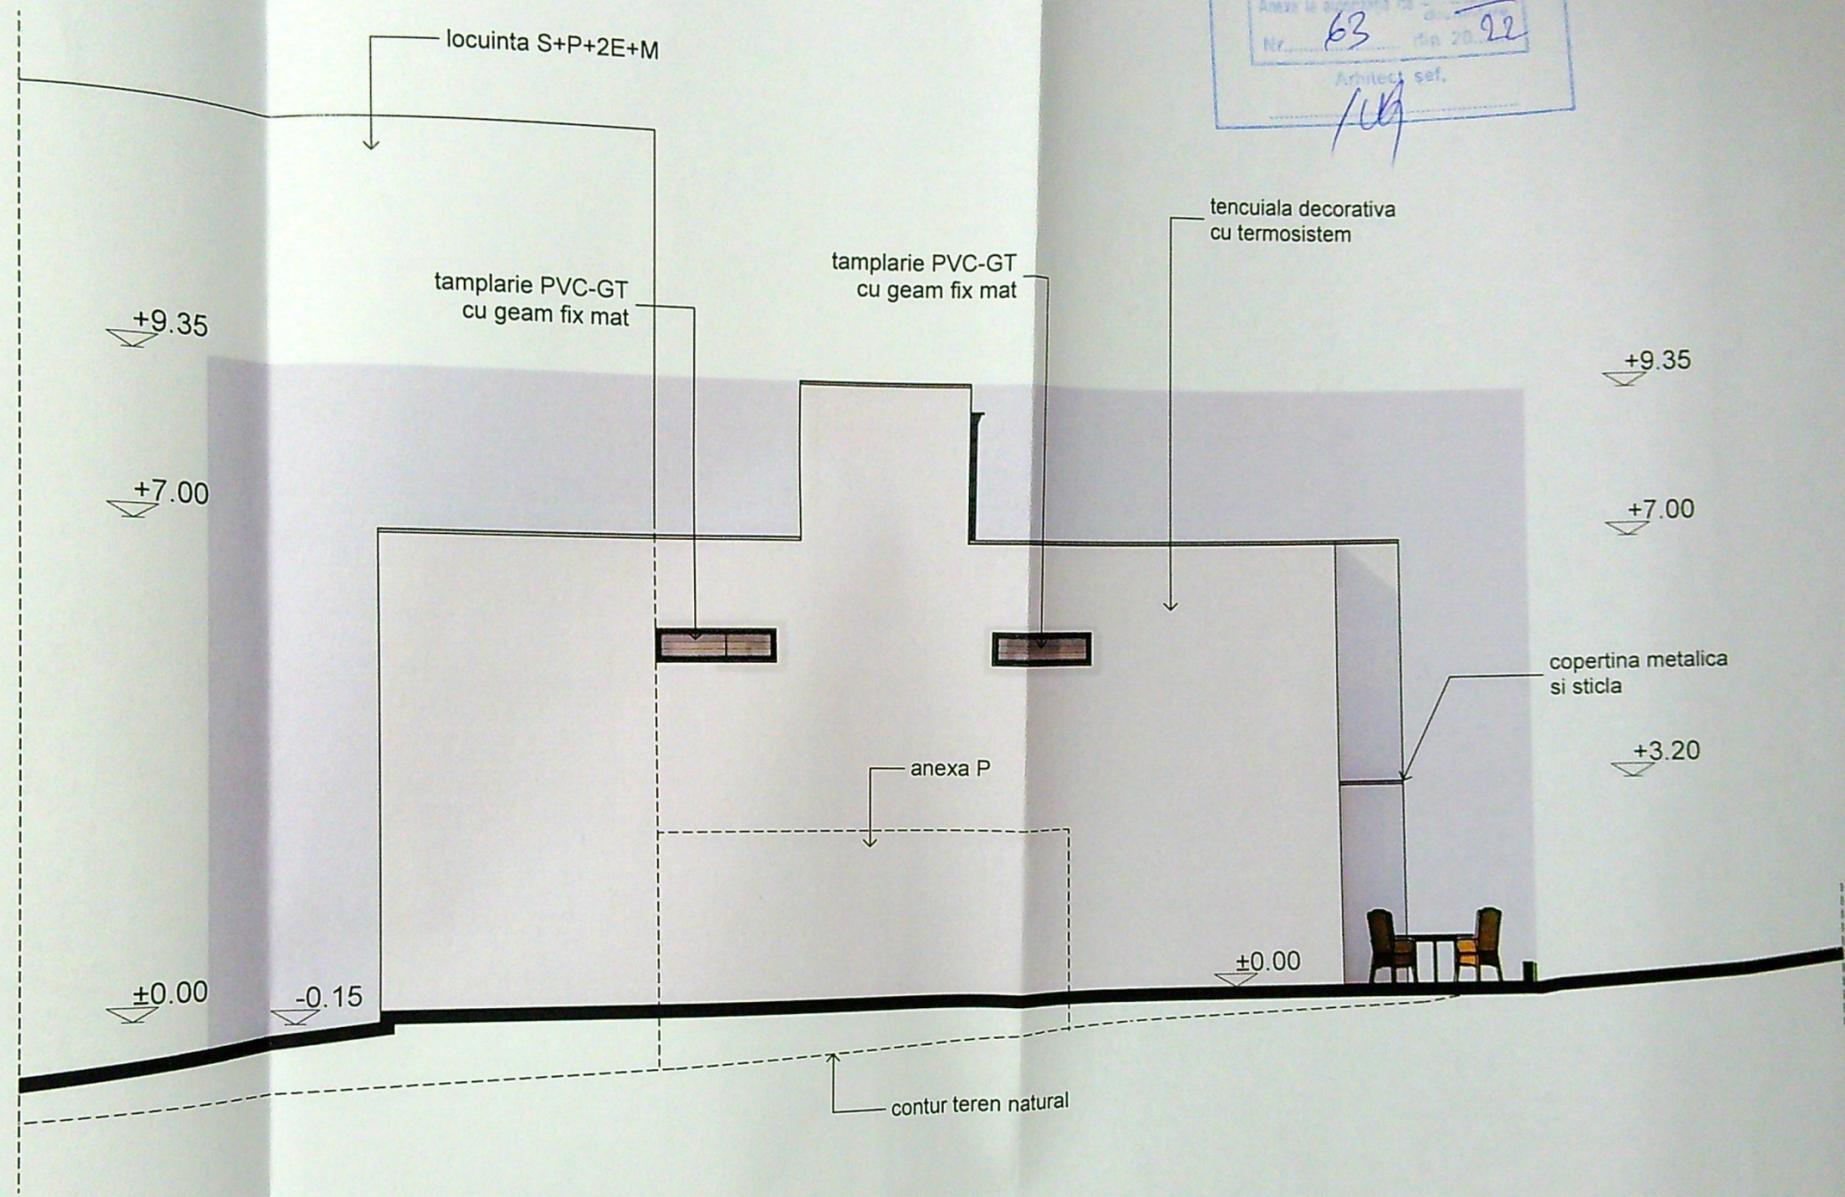

FATADA SECUNDARA


OFITER ARHITECTILOR
 DIN ROMANIA
 00000
 Marian Rodu
 POPESCU
 Arhitect în drept de semnătură

S.C. A V STUDIO ARCH S.R.L. CRAIOVA		BENEFICIAR: NITA CONSTANTIN și NITA FELICIA CRAIOVA	PR. NO. 25 / 2021
SPECIFICATIE	NUME	TITLU PROIECT: CONSTRUIRE LOCUINTA P+1E ȘI REFACERE ÎMPREJMUIRE TEREN - MODIFICARE DE TEMA ÎN TIMPUL EXECUTIEI. CRAIOVA, STR. CORNELIU COPOȘU, NO. 106, JUD. DOLJ	FAZA D.T.A.C.
		scara: 1/100	Plansa no. A
		data: 2021	TITLU PLANSA: FATADA SECUNDARA

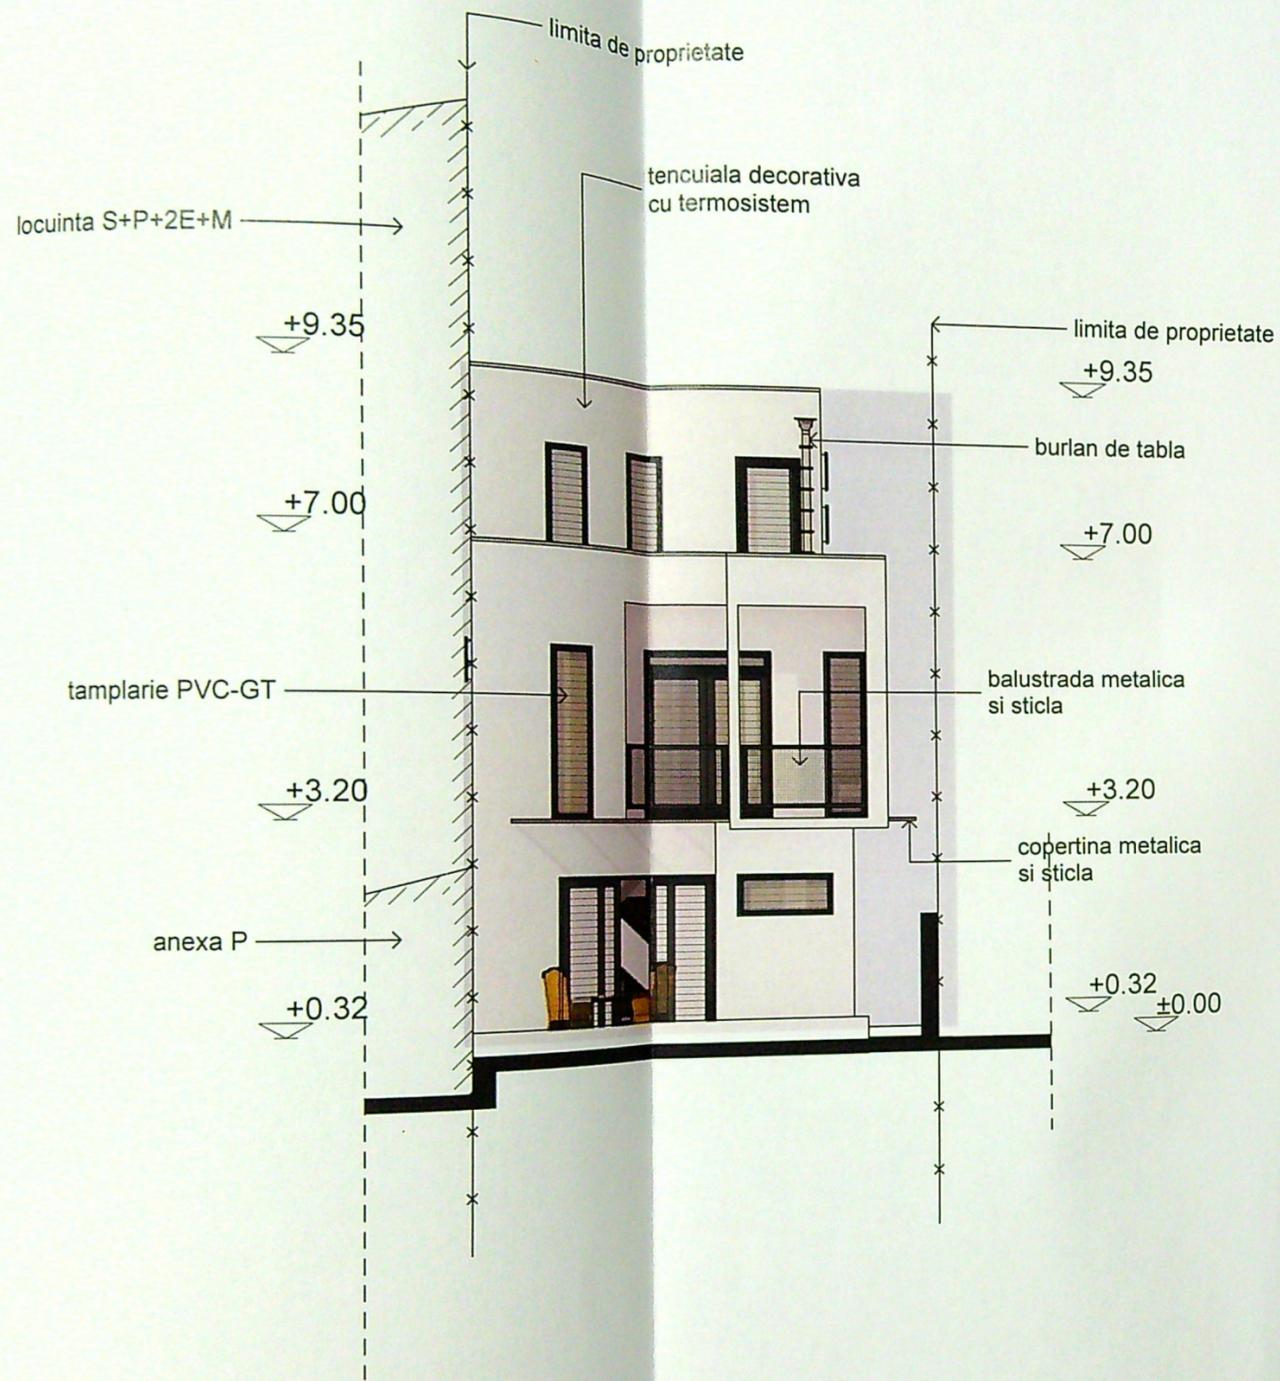

FATADA LATERALA STANGA

PRIMĂRIA MUNICIPIULUI CRAIOVA
 VIZAT ȘPRE ÎNSUȘIRE
 Anexa la proiectul de construcție
 Nr. 63 din 2022
 Arhitect șef,
 /CA

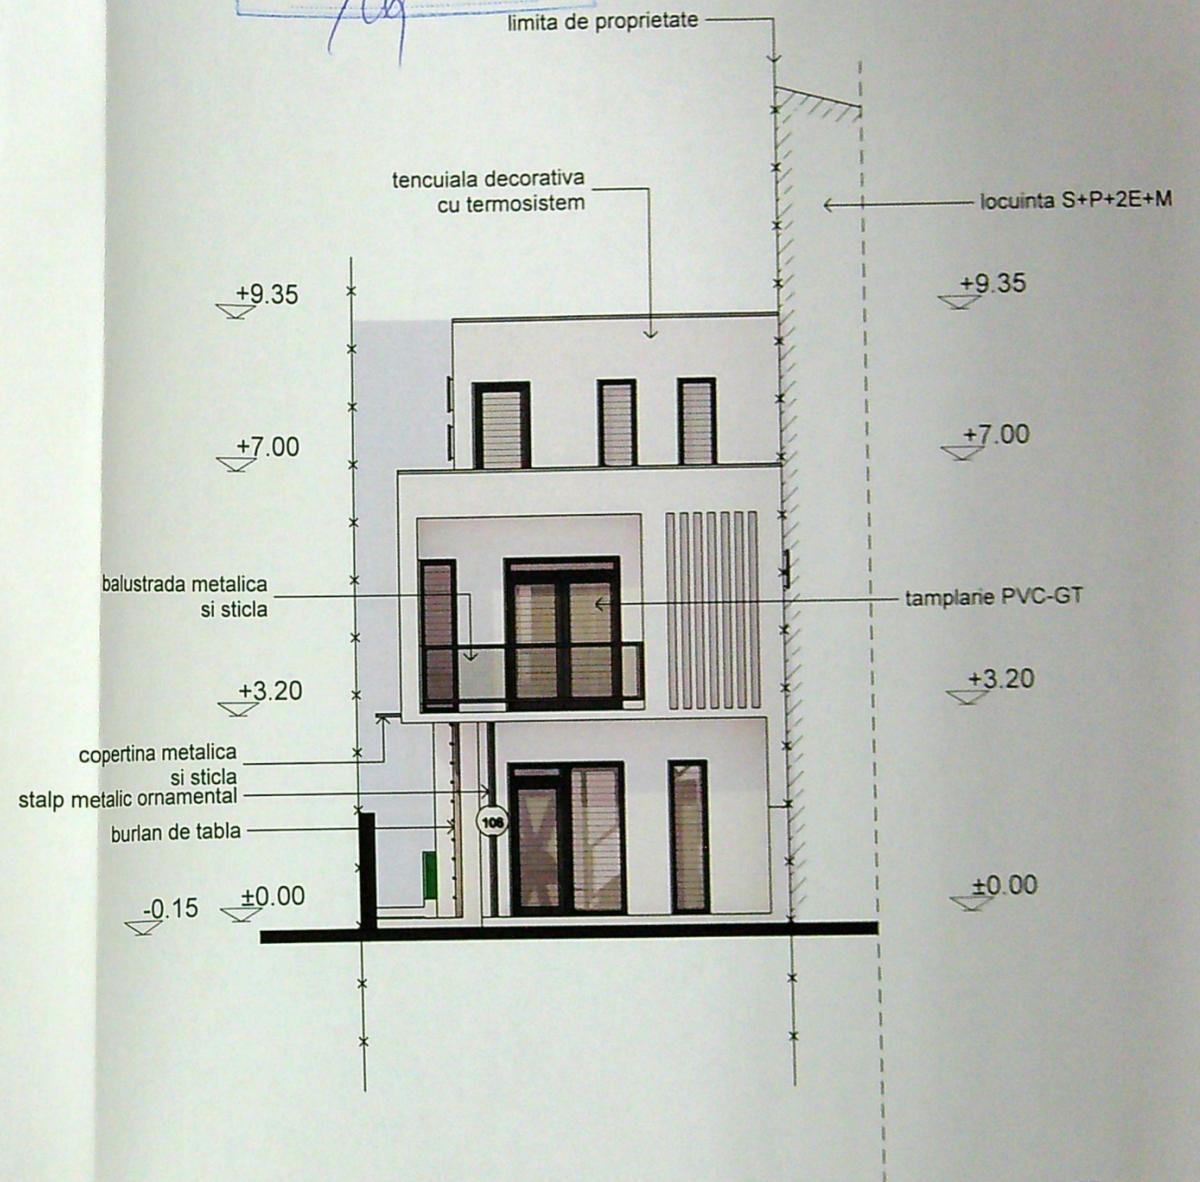

FATADA LATERALA DREAPTA

OFICIUL ARHITECTURII
 DIN ROMANIA
 00000
 Marian Radu
 POPESCU
 Arhitect cu drept de semnătură

S.C. A V STUDIO ARCH S.R.L. CRAIOVA	BENEFICIAR: NITA CONSTANTIN și NITA FELICIA CRAIOVA	PR. NO. 25 / 2021
SPECIFICATIE	TITLU PROIECT: CONSTRUIRE LOCUINTA P+1E ȘI REFACERE ÎMPREJMUIRE TEREN - MODIFICARE DE TEMA ÎN TIMPUL EXECUȚIEI. CRAIOVA, STR. CORNELIU COPOȘU, NO. 106, JUD. DOLJ	FAZA D.T.A.C.
scara: 1/100	TITLU PLANSA: FATADA LATERALA STANGA FATADA LATERALA DREAPTA	Planșa no. A
data: 2021		