


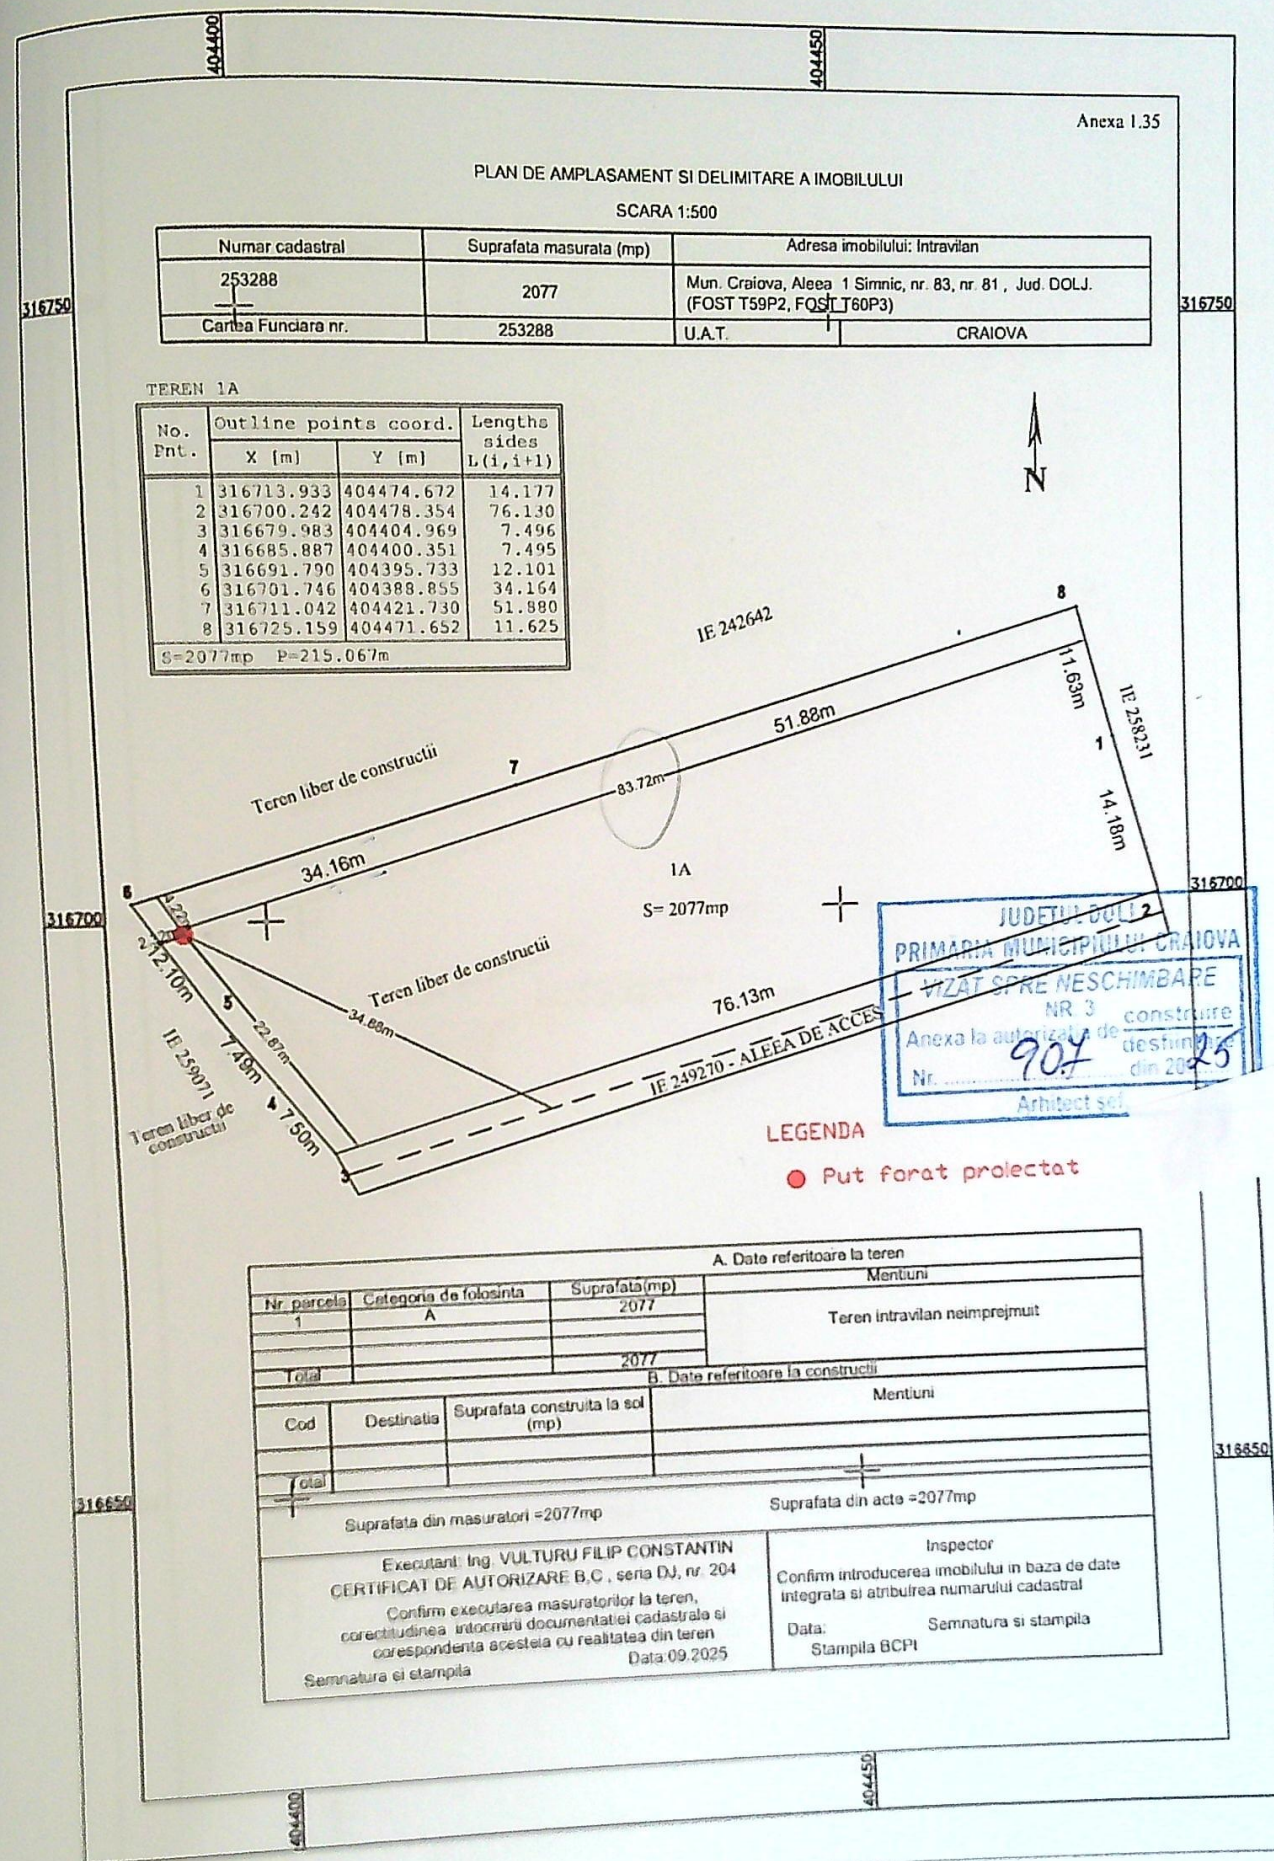

VERIFICATOR	NUME	SEMNATURA	CERINTA	REFERAT Nr/Data	
SC SAICOR SRL				Beneficiar: Matei Elena	Proiect nr. 23/2025
DEF PROIECT	TRANCA OVIDIU		Scara:	Realizare Put forat Matei Elena, Craiova, Aleea 1 Simnic, nr. 113G, jud. Dolj	Faza DTAC
PROIECTAT	TRANCA OVIDIU		Data: 2025	Plan de situatie proiectata pe suport topo	Plansa nr. PL02
DESENAT	TRANCA OVIDIU				