


PLAN DE AMPLASAMENT SI DELIMITARE A IMOBILULUI

Scara 1:1000

Lot 2 intravilan

Suprafata masurata mp	1000
Adresa imobil	T27 P18 actual Str. Genistilor nr.65
UAT	CRAIOVA

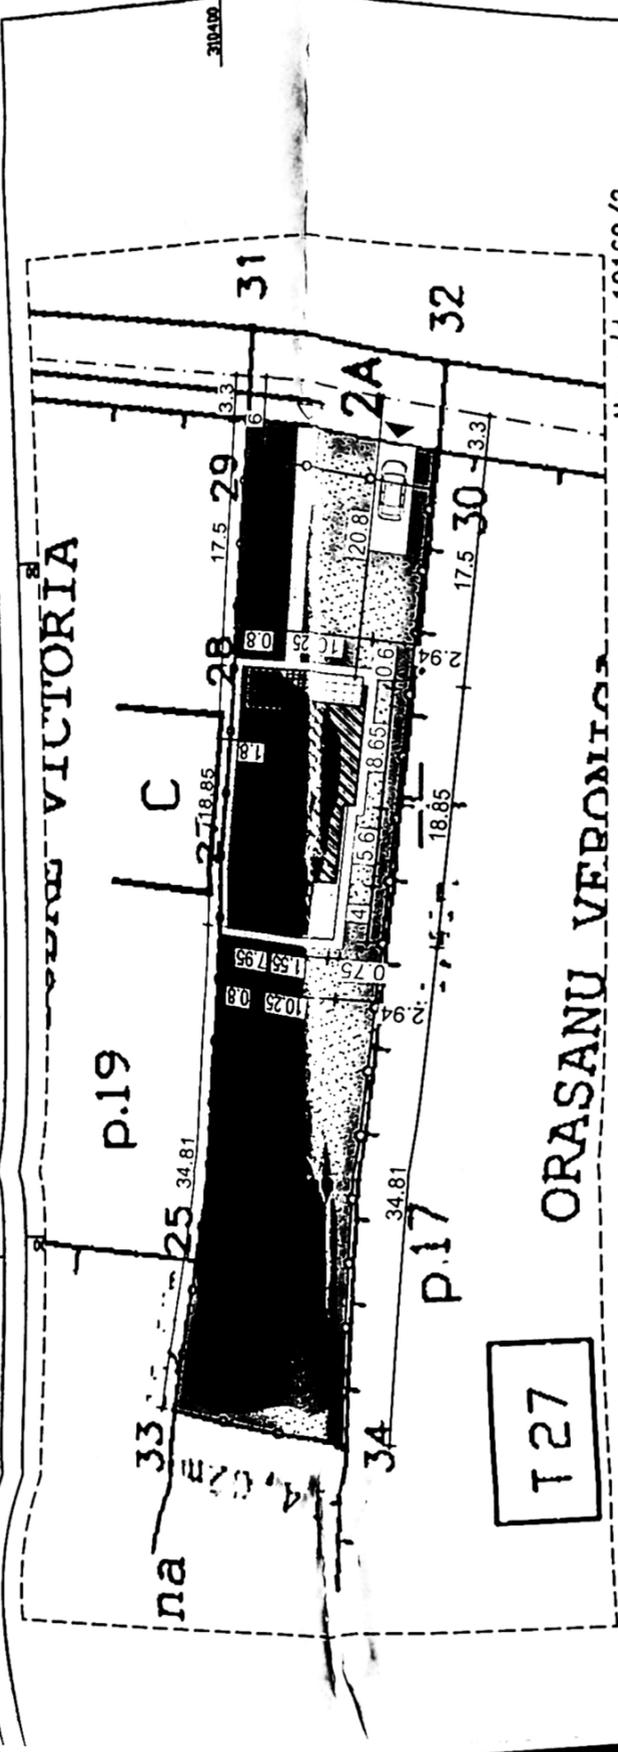

Nr. cdd 10169/2

ORASANU VERONICA

T27

Oficiul de Cadastru și Publicitate Imobiliară Dolj
NABOIU IOANA
 CONSILIER

NR. INREGISTRARE 138578
 ZIUA 17 LUNA 07 ANUL 2020
 COPIE CONFORMĂ CU
 EXEMPLARUL DIN ARHIVA BCPI

Bivolan Paula Alina
 Lot 1 1/1A

DOBRE VICTORIA

T27 ORASANU VERONICA

- LEGENDA:
- AMPLASAMENT STUDIAT
S teren=1000mp
 - OOOO IMPREJUMUIRE TEREN;
L=165.46mp;
 - ▨ CONSTRUIRE LOCUINTA P;
Sc= 188mp; Sd=188mp; Sc terase=36.49mp;
 - P.O.T.existent=0.0%; C.U.T. existent=0;
P.O.T.propus=18.80%; C.U.T. propus=0.19;
 - S spatii verzi=722mp = 72.20% din teren
 - S aleei carosabile=25mp;
 - S aleei pietonale=65mp;
 - △ Acces pietonal
 - ◀ Acces auto

JUDETUL DOLJ
 PRIMĂRIA MUNICIPIULUI CRAIOVA
 VIZAT ȘI ȘTAMPAT ÎN NOMELE
 ARHIVEI ȘI
 NR. 646 din 20.07.2020

are la teren

(ci)	Mentiumi
N	Între punctele 33-25-29 limita gard scandura, d=71.42m
E	Între punctele 29-30 limita gard scandura, d=14.01m
S	Între punctele 30-34 limita gard scandura, d=71.41m
V	Între punctele 34-33 limita conventionala, d=14.02m

ritoare la constructii

	Mentiumi
--	----------



Categorie de folosinta	Suprafata
A	100
TOTAL	1000

Suprafata construita la sol (mp) Valoare de impozitare (lei)

INVENTAR DE COORDONATE

Sistem de proiectie Stereografic 1970
 Zecala 1/2)

nr. punct	Coordonate	pct. de contur	Lungimi laterale D(1,1+1)
	E (m)	N (m)	
29	405527.656	310312.669	14.02
30	405525.668	310298.793	71.41
34	405454.579	310305.596	14.02
33	405456.577	310319.469	19.57
25	405467.095	310318.463	60.95
S 1/2)	1000mp	P=170.86m	

Suprafata totala masurata=1000mp
 Suprafata din art=7777mm


SPECIFIC
 ȘEF PROIECT
 PROIECTA
 DESEMAT





VIZAT BARE NEBUNINDARIE
 Nr. 640 din 20 4
 Arhitect 001



PECIFIC
 EF PRO
 RO
 ES

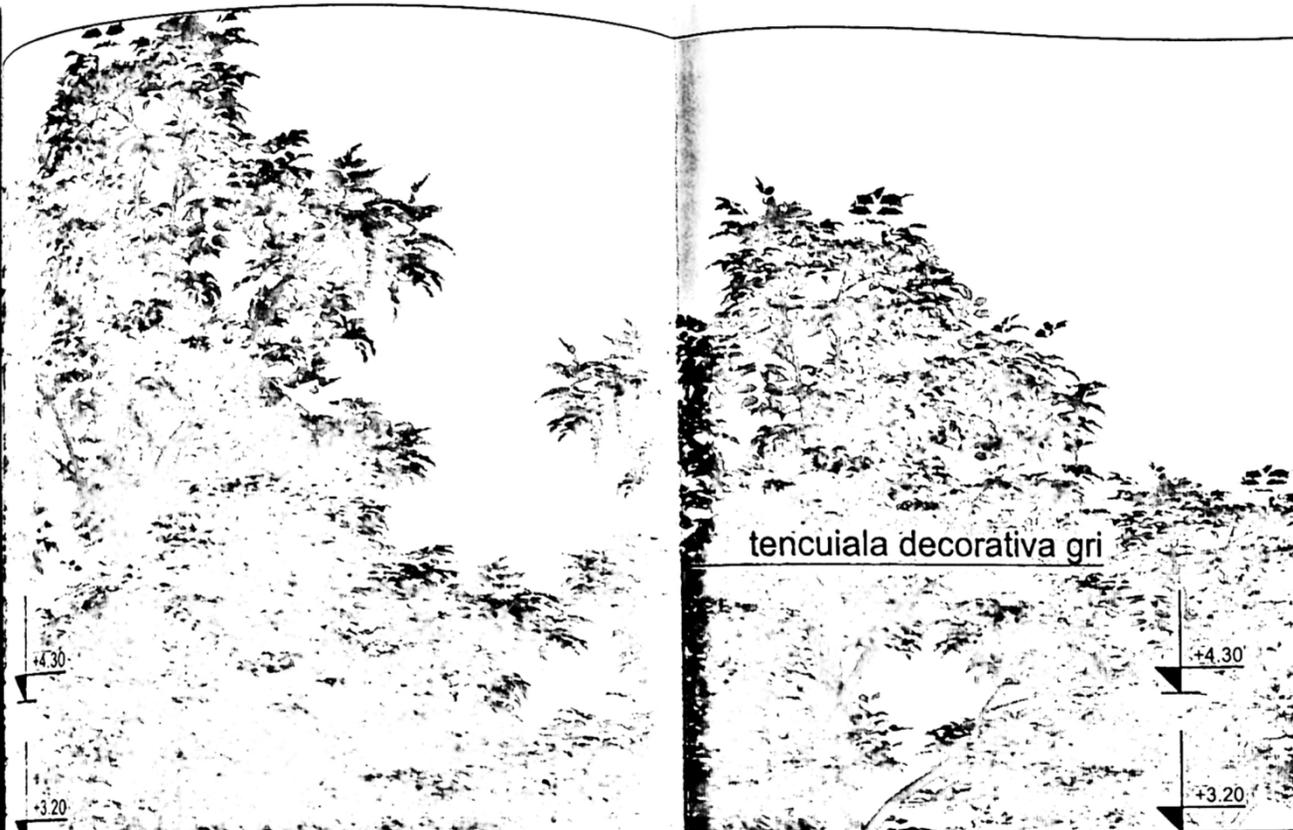


tencuiala decorativa gri

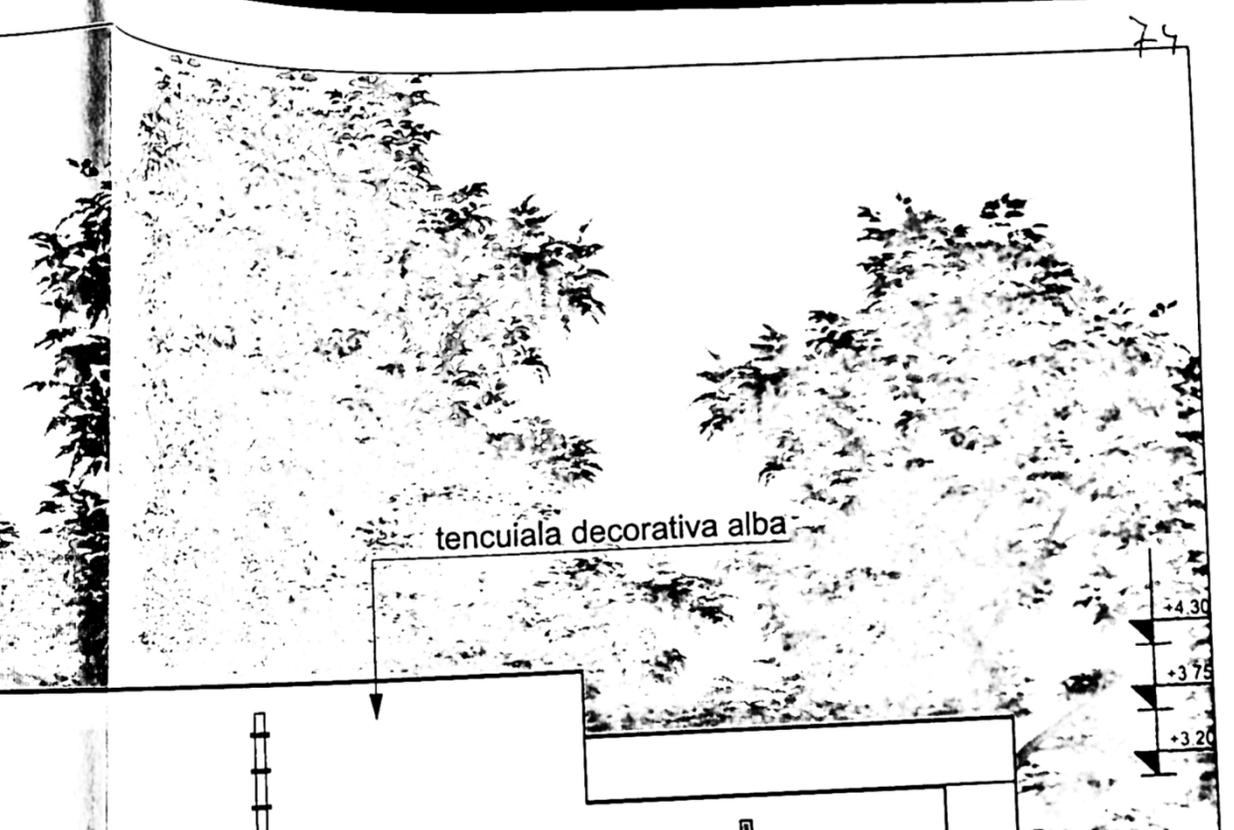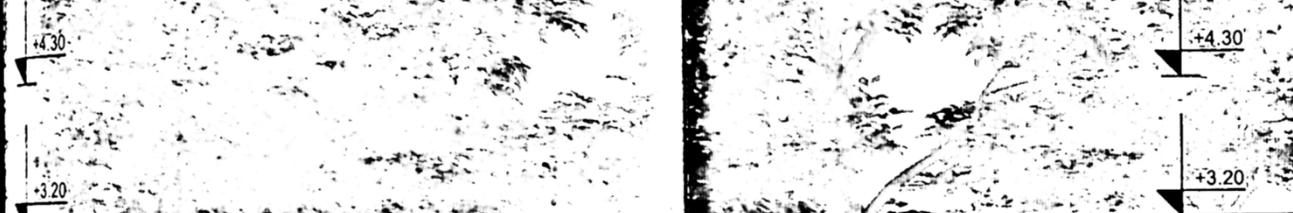

tencuiala decorativa alba



placaj lemn

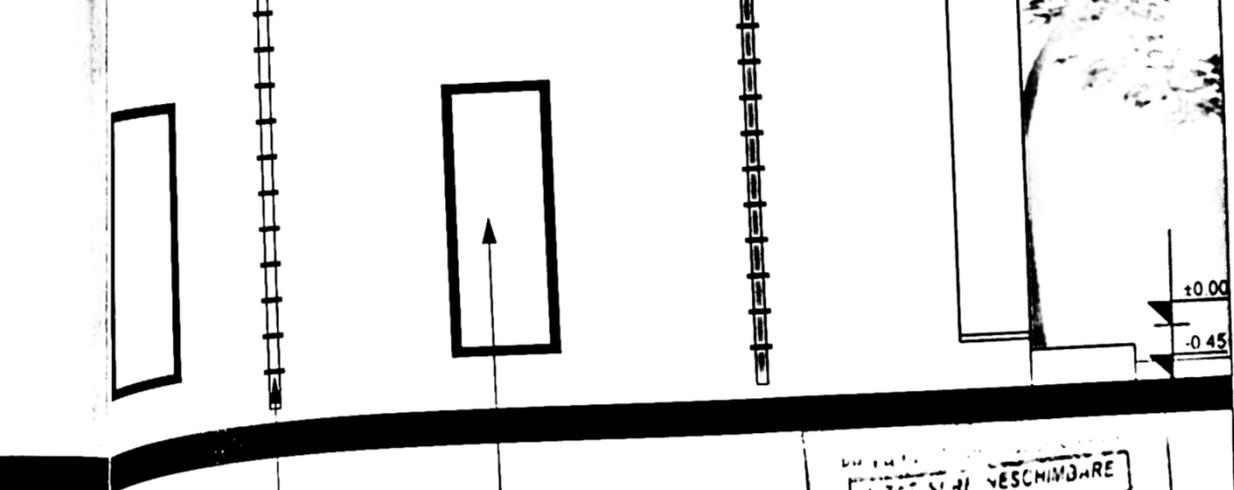

burian pvc alb

tamplarie PVC gri antracit


PROIECT DE ARHITECTURA
 UZAT SAU RECONSTRUCIE
 Nr. 6610 din 20.11.14
 Arhitect gal.
[Signature]



ORDINUL DE INREGISTRARE
 UNIC MARIU
 4191
 Popescu Gabriel
 POPESCU

FATADA SUD SC 1:50

ATOR

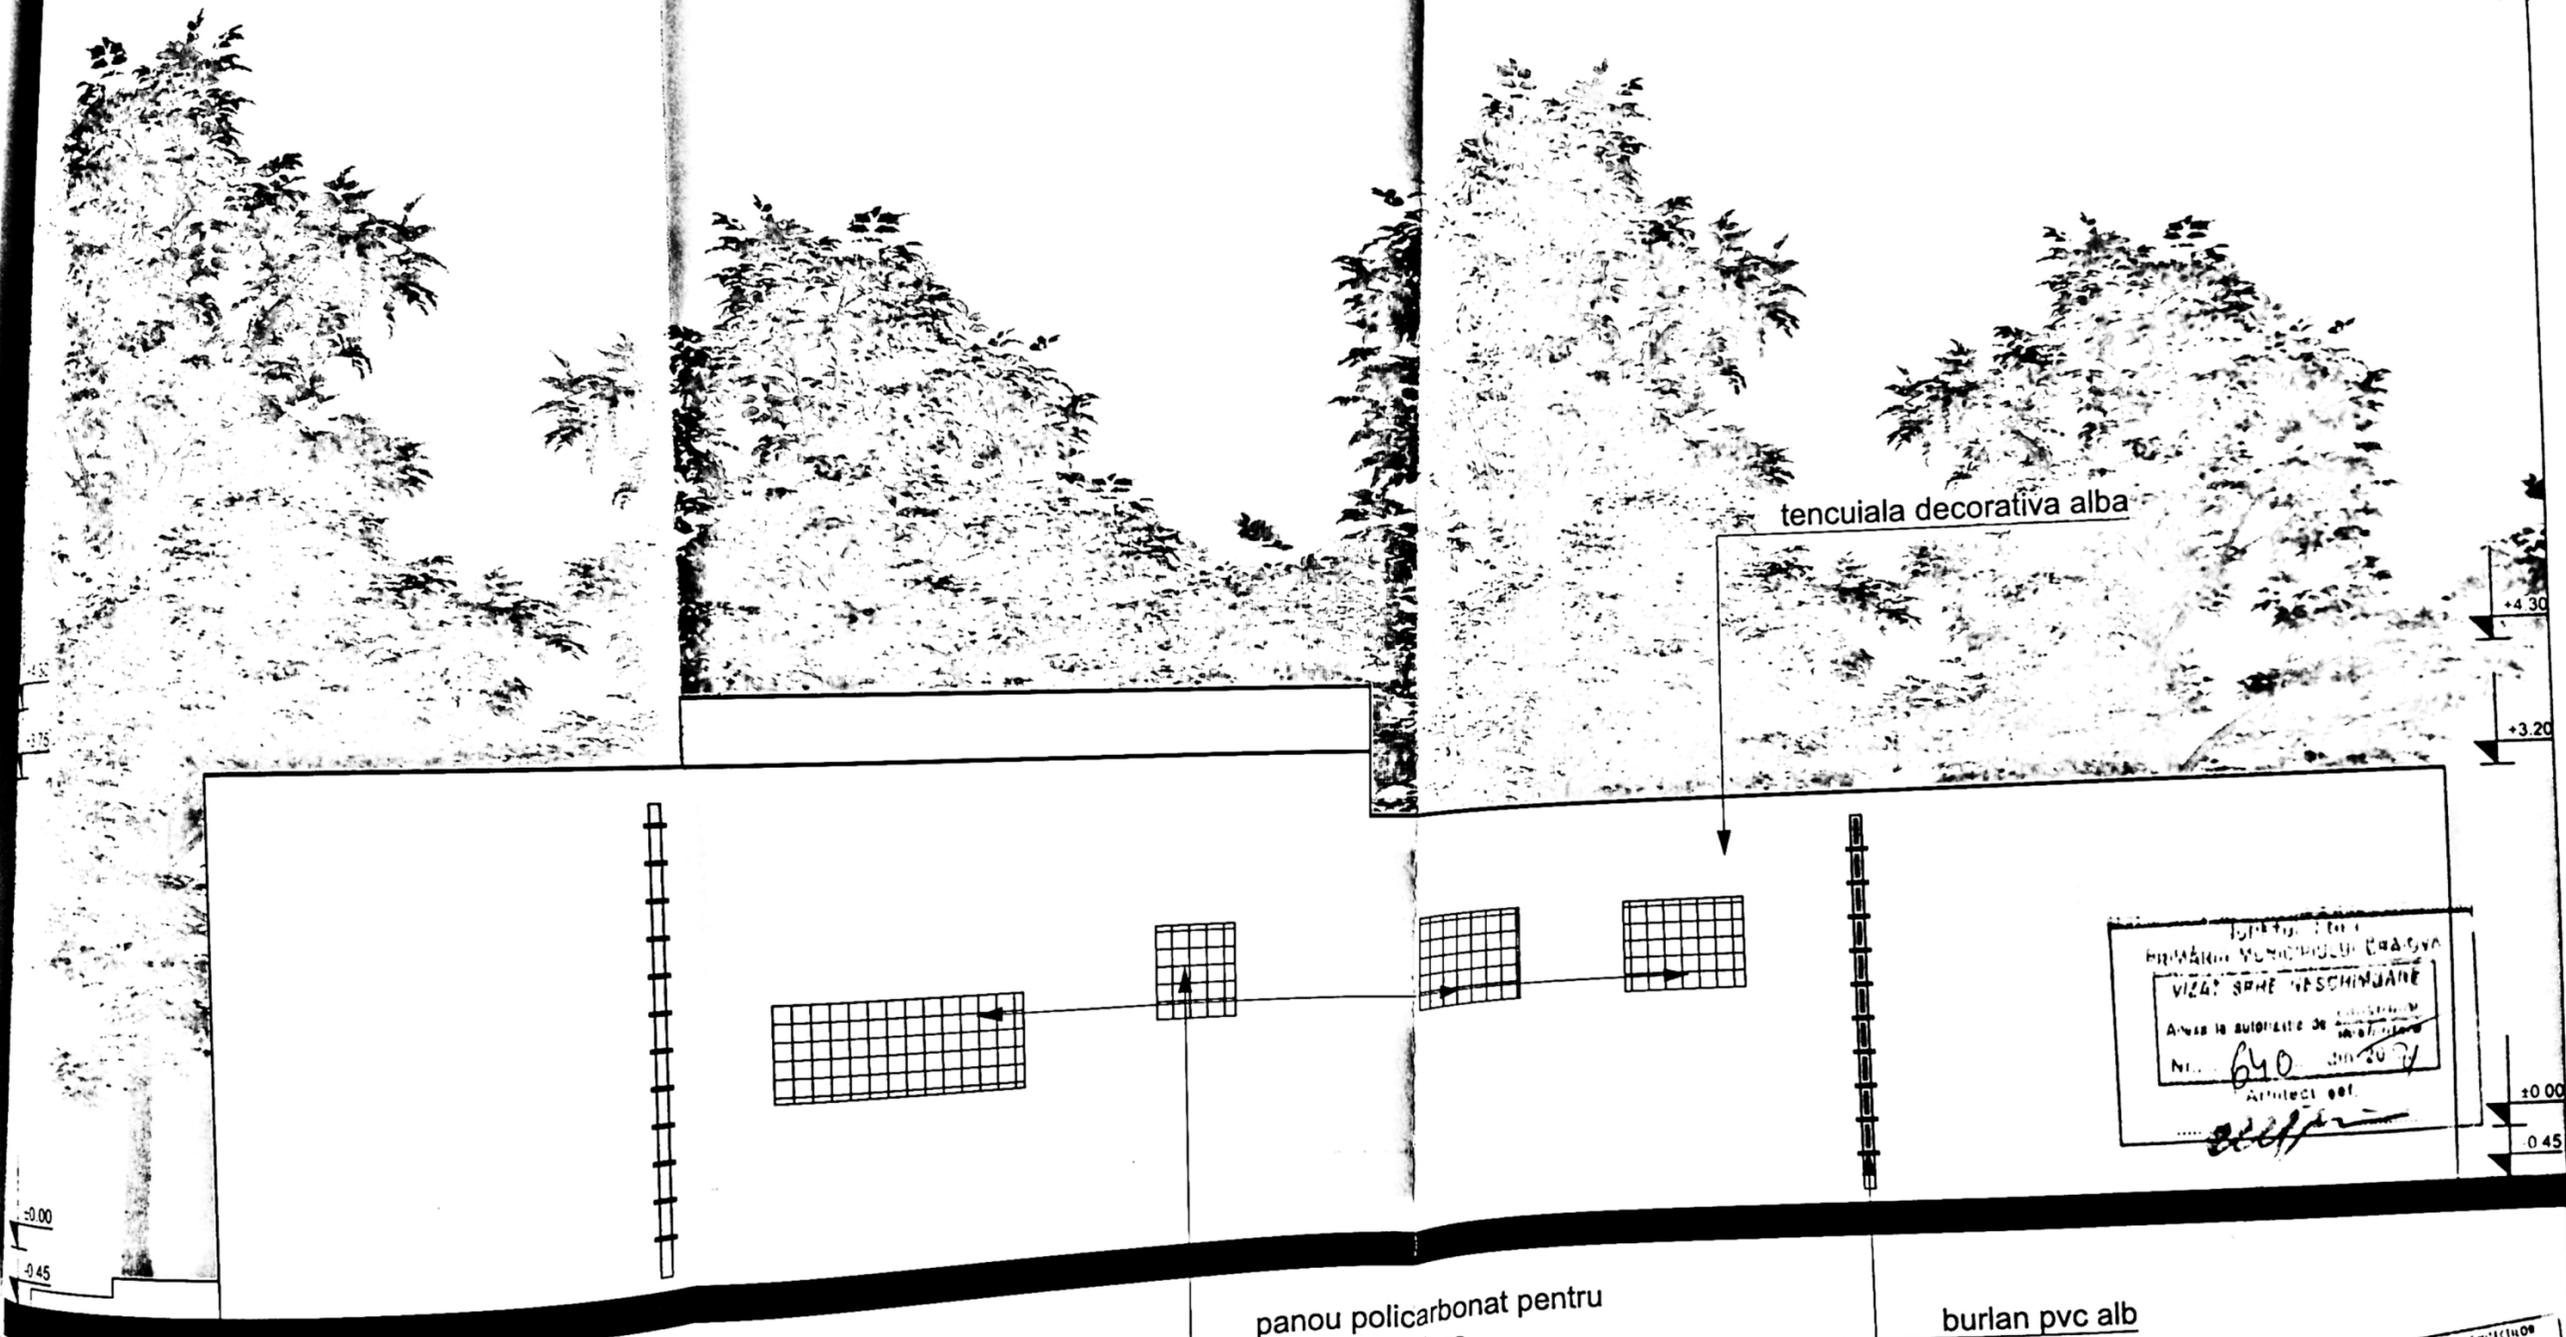

tencuiala decorativa alba

panou policarbonat pentru obturare vedere

burlan pvc alb

ROMANIA
 MINISTERUL DEZVOLTARII URBANE
 VIZA SPRE NASCHINARE
 Aviz la solicitare de
 Nr. 640 din 20/7
 Arhitect gel.
 [Signature]



ORDINUL ARHITECTUR
 LINDA MANIA
 4191