

Imprejmuire teren din
placi prefabricate pe laturile de
Nord (L=12,39 ml) si Vest (L= 10 ,00ml)

IE 249082

Teren liber de constructii
IE 254945

Locuinta
P+M

LOCUINTA
UNIFAMILIALA
P
205,48 m²

IE 248502

1 A- S=652mp

Imprejmuire latura de Est
in placi prefabricate L=55,35 ml

Indici urba

Steren= 652 m²
Sc=205,48m²
Sd=205,48m²
POT=31,51%
CUT=0,31

JUDETUL DOLJ
PRIMĂRIA MUNICIPIULUI CRAIOVA
VIZAT SPRE NESCHIMBARE
NR. 7
Anexa la proiectul de construire
Nr. 599 din 20.04.2024

Locuinta
P+M

Legenda:

Sverde= 197,50 m²
Spavaj=274,40m²
SParcaj=29,70m²

IE 248623
pubele gunoi selectiv
Imprejmuire stradala L=12,39 ml

DE 1785
Str. Gradinari
acces auto
si pietonal

A. Date referitoare la teren

Mentiuni

Teren imprejmuit partial cu gard de beton (pct. 2-3-4-5-6-7) si limita conventionala.

B. Date referitoare la constructii

Mentiuni

ORDINUL ARHITECTILOR
DIN ROMANIA
025/6
Sorin
DUMITRASCU
Conducător activitate cu drept de semnatura

CTA=CTN=CTS=-0,45

Categoria de importanta "D"-redusa

Clasa de importanta IV

Semnatura

Cerinta

Referat/expertiza nr./data

ARHITECTURA S.R.L.

SANDU IONELA LIOARA SI LAZURCA LUCIAN CONSTANTIN

PR. NR.
17/2024

Semnatura

SCARA:

CONSTRUIRE LOCUINTA UNIFAMILIALA PARTER SI IMPREJMUIRE

AMILIALA
TEREN
38, (nr.

URCA

Nr. 106, Bl.

ZURCA

I, Nr. 106, Bl.

UIRE

13.06.

JRA

10494717201

AMILIALA
TEREN
3B (m)

URCA



Nr. 106, Bl.


URCA

Nr. 106, Bl.


UIRE

ANDRU

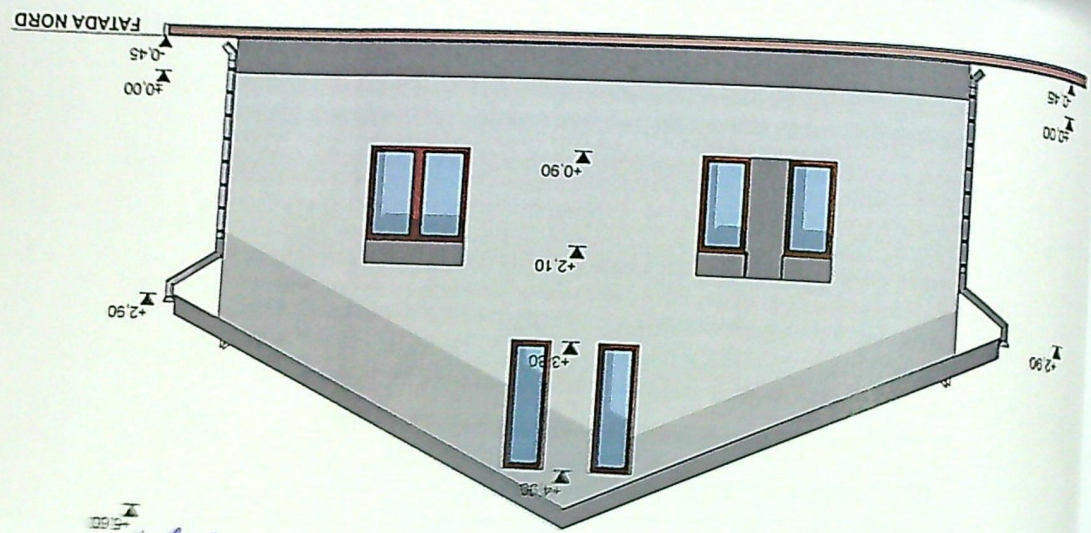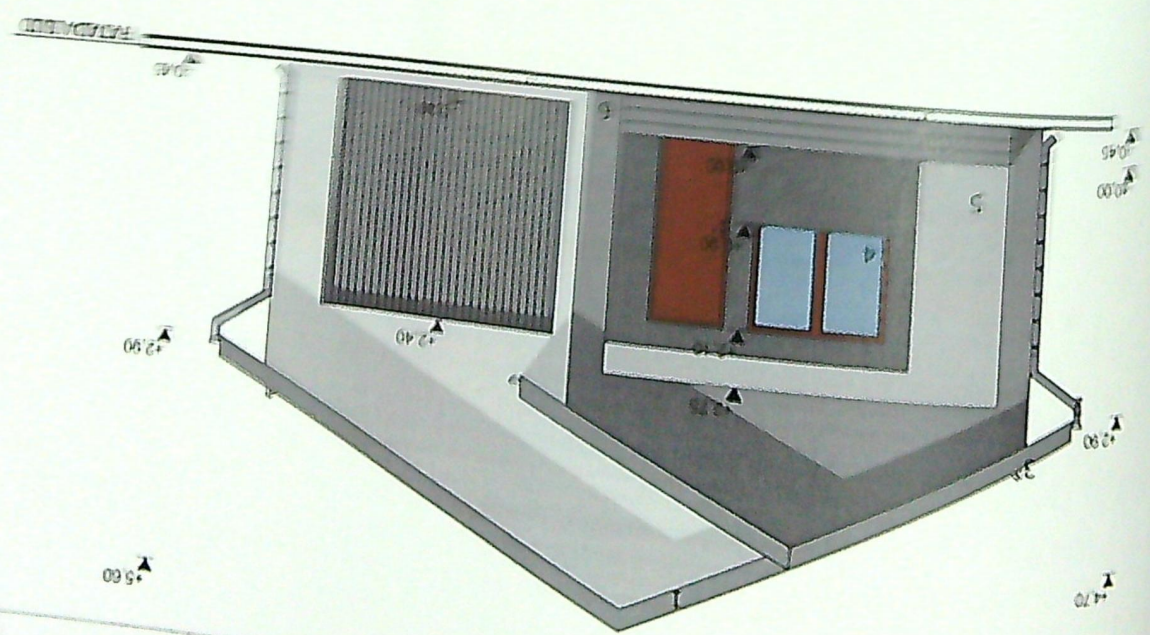

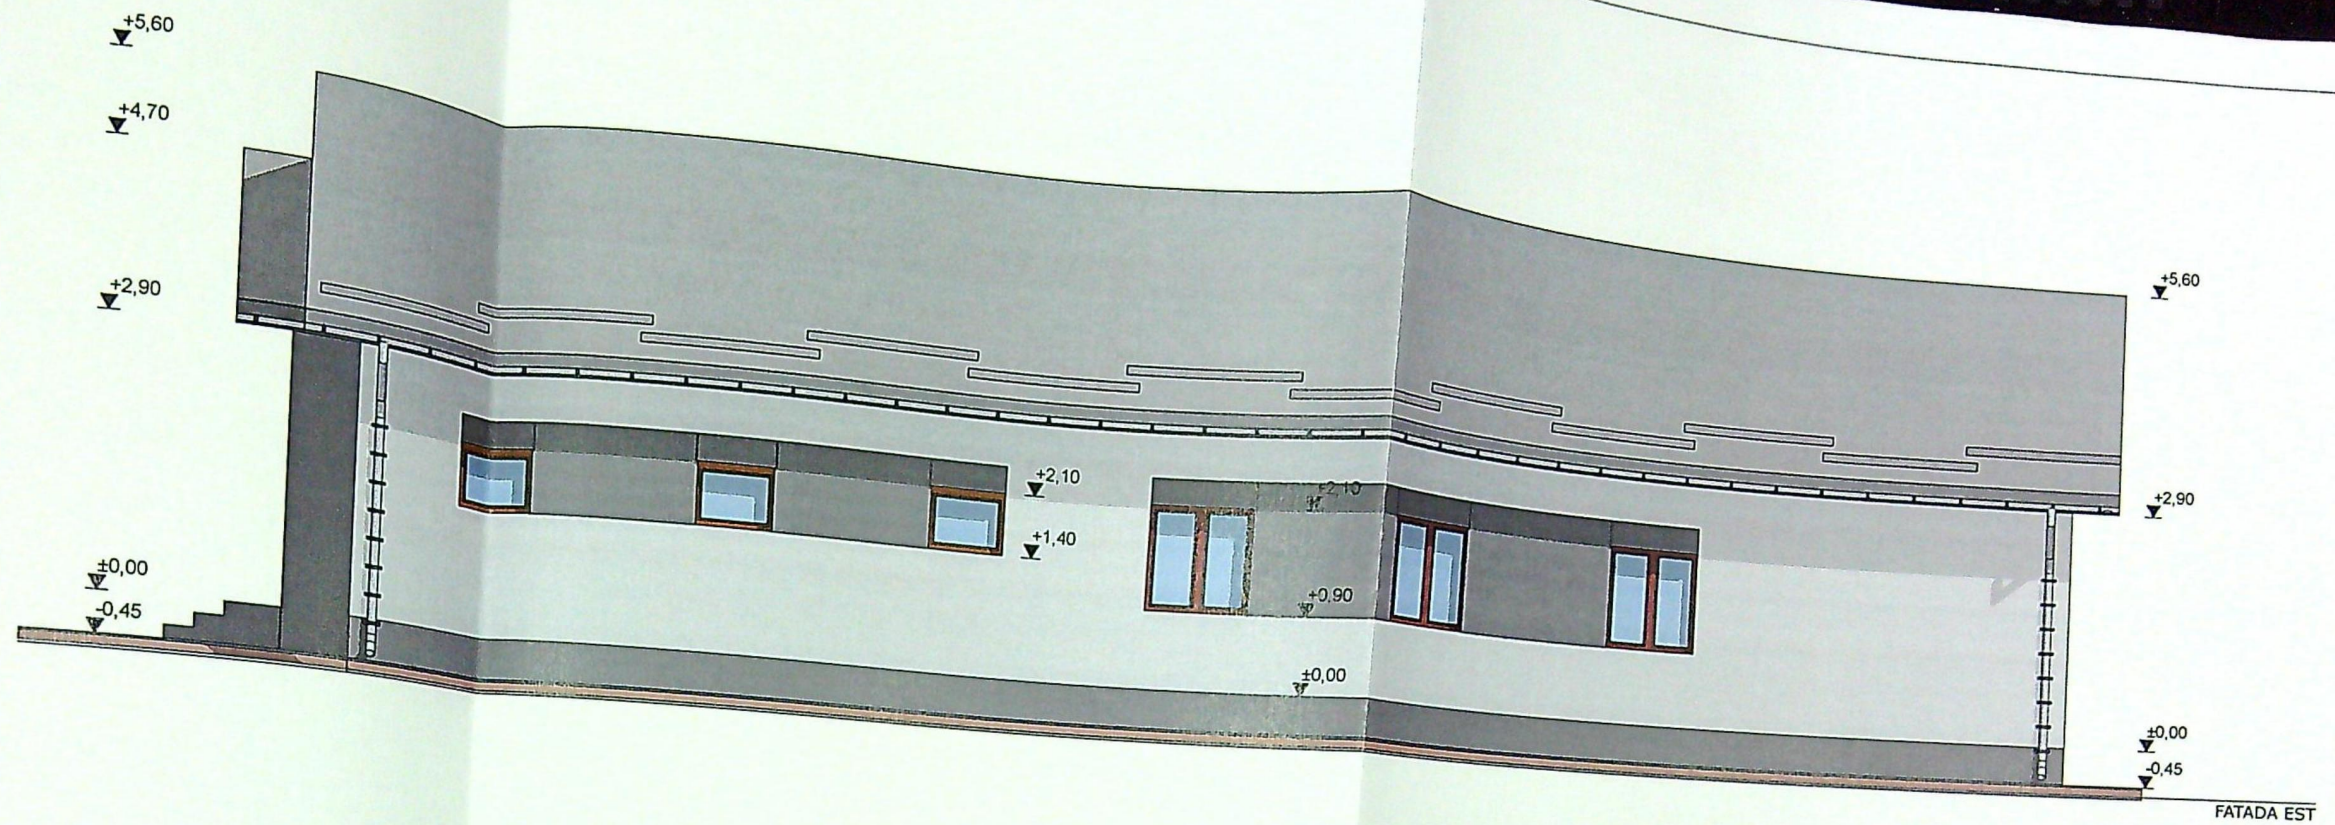

JUDETUL DOLJ
PRIMARIA MUNICIPIULUI CRAIOVA
VIZAT SPRE NESCHIMBARE
NR. 7
Anexa la autorizatia de construire
Nr. 599 din 20.04.2014
Arhitect sef.

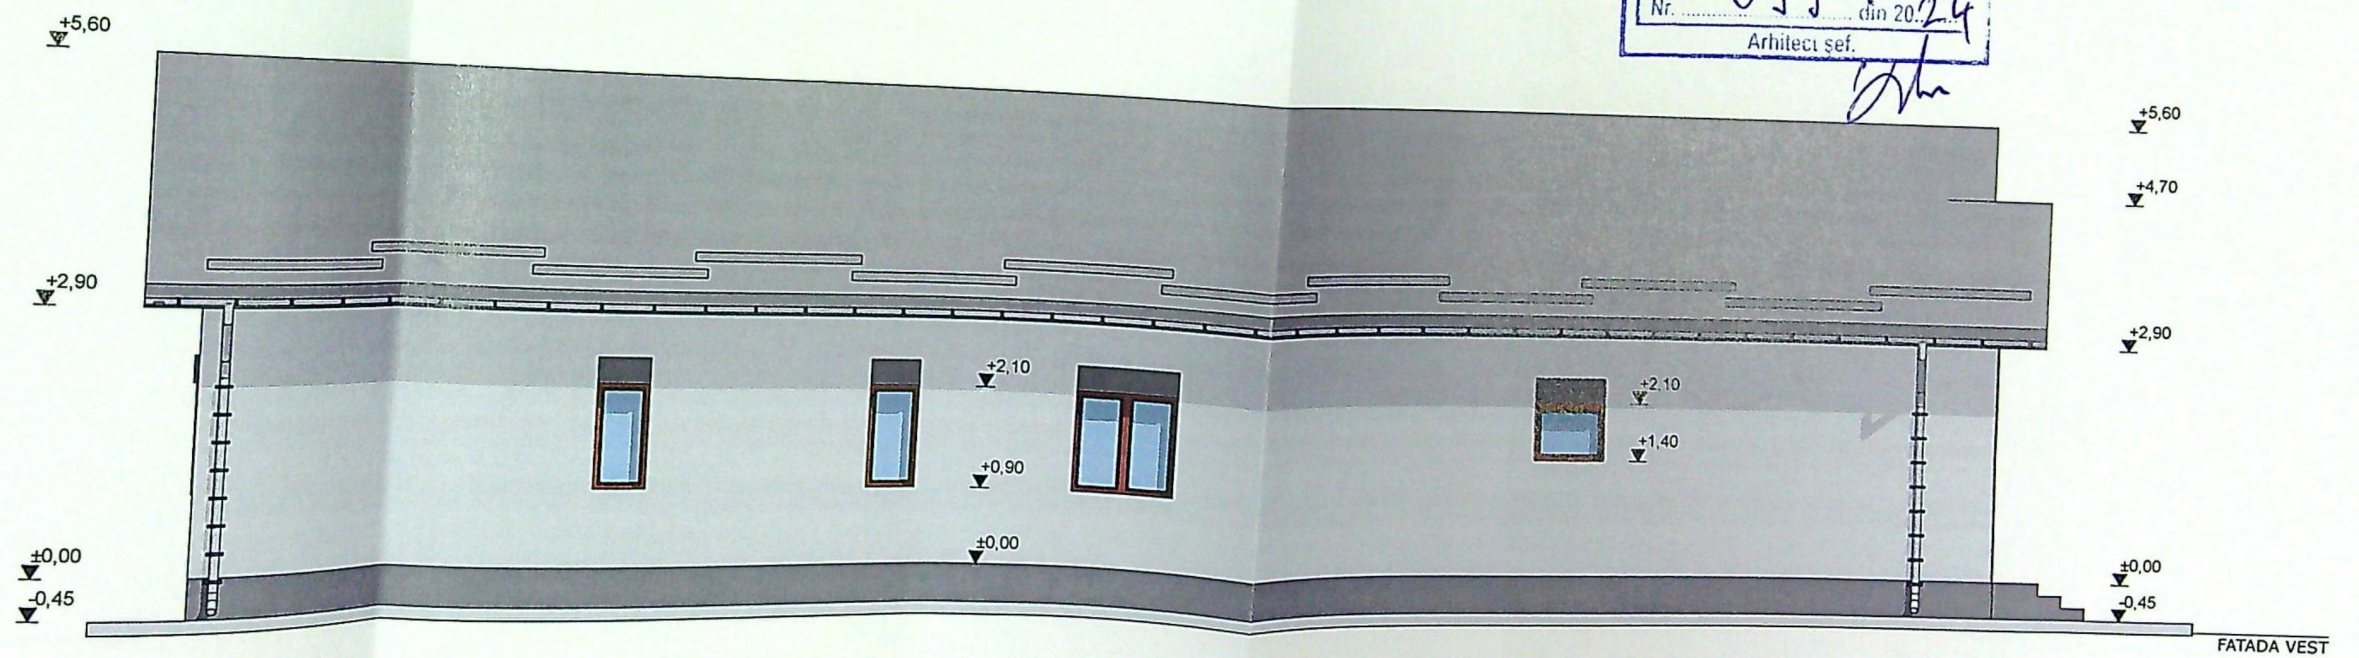

- 1-Invelitoare din tabla pe sarpana de lemn
- 2-Jgheaburi si burlane din tabla
- 3-Opritori zapada
- 4-Timplarie din PVC cu geam termoizolant
- 5-Tencuiala decorativa
- 6-Tencuiala decorativa de soclu

ORDINUL ARHITECTILOR
DIN ROMANIA
02576
Sorin
DUMITRASCU