


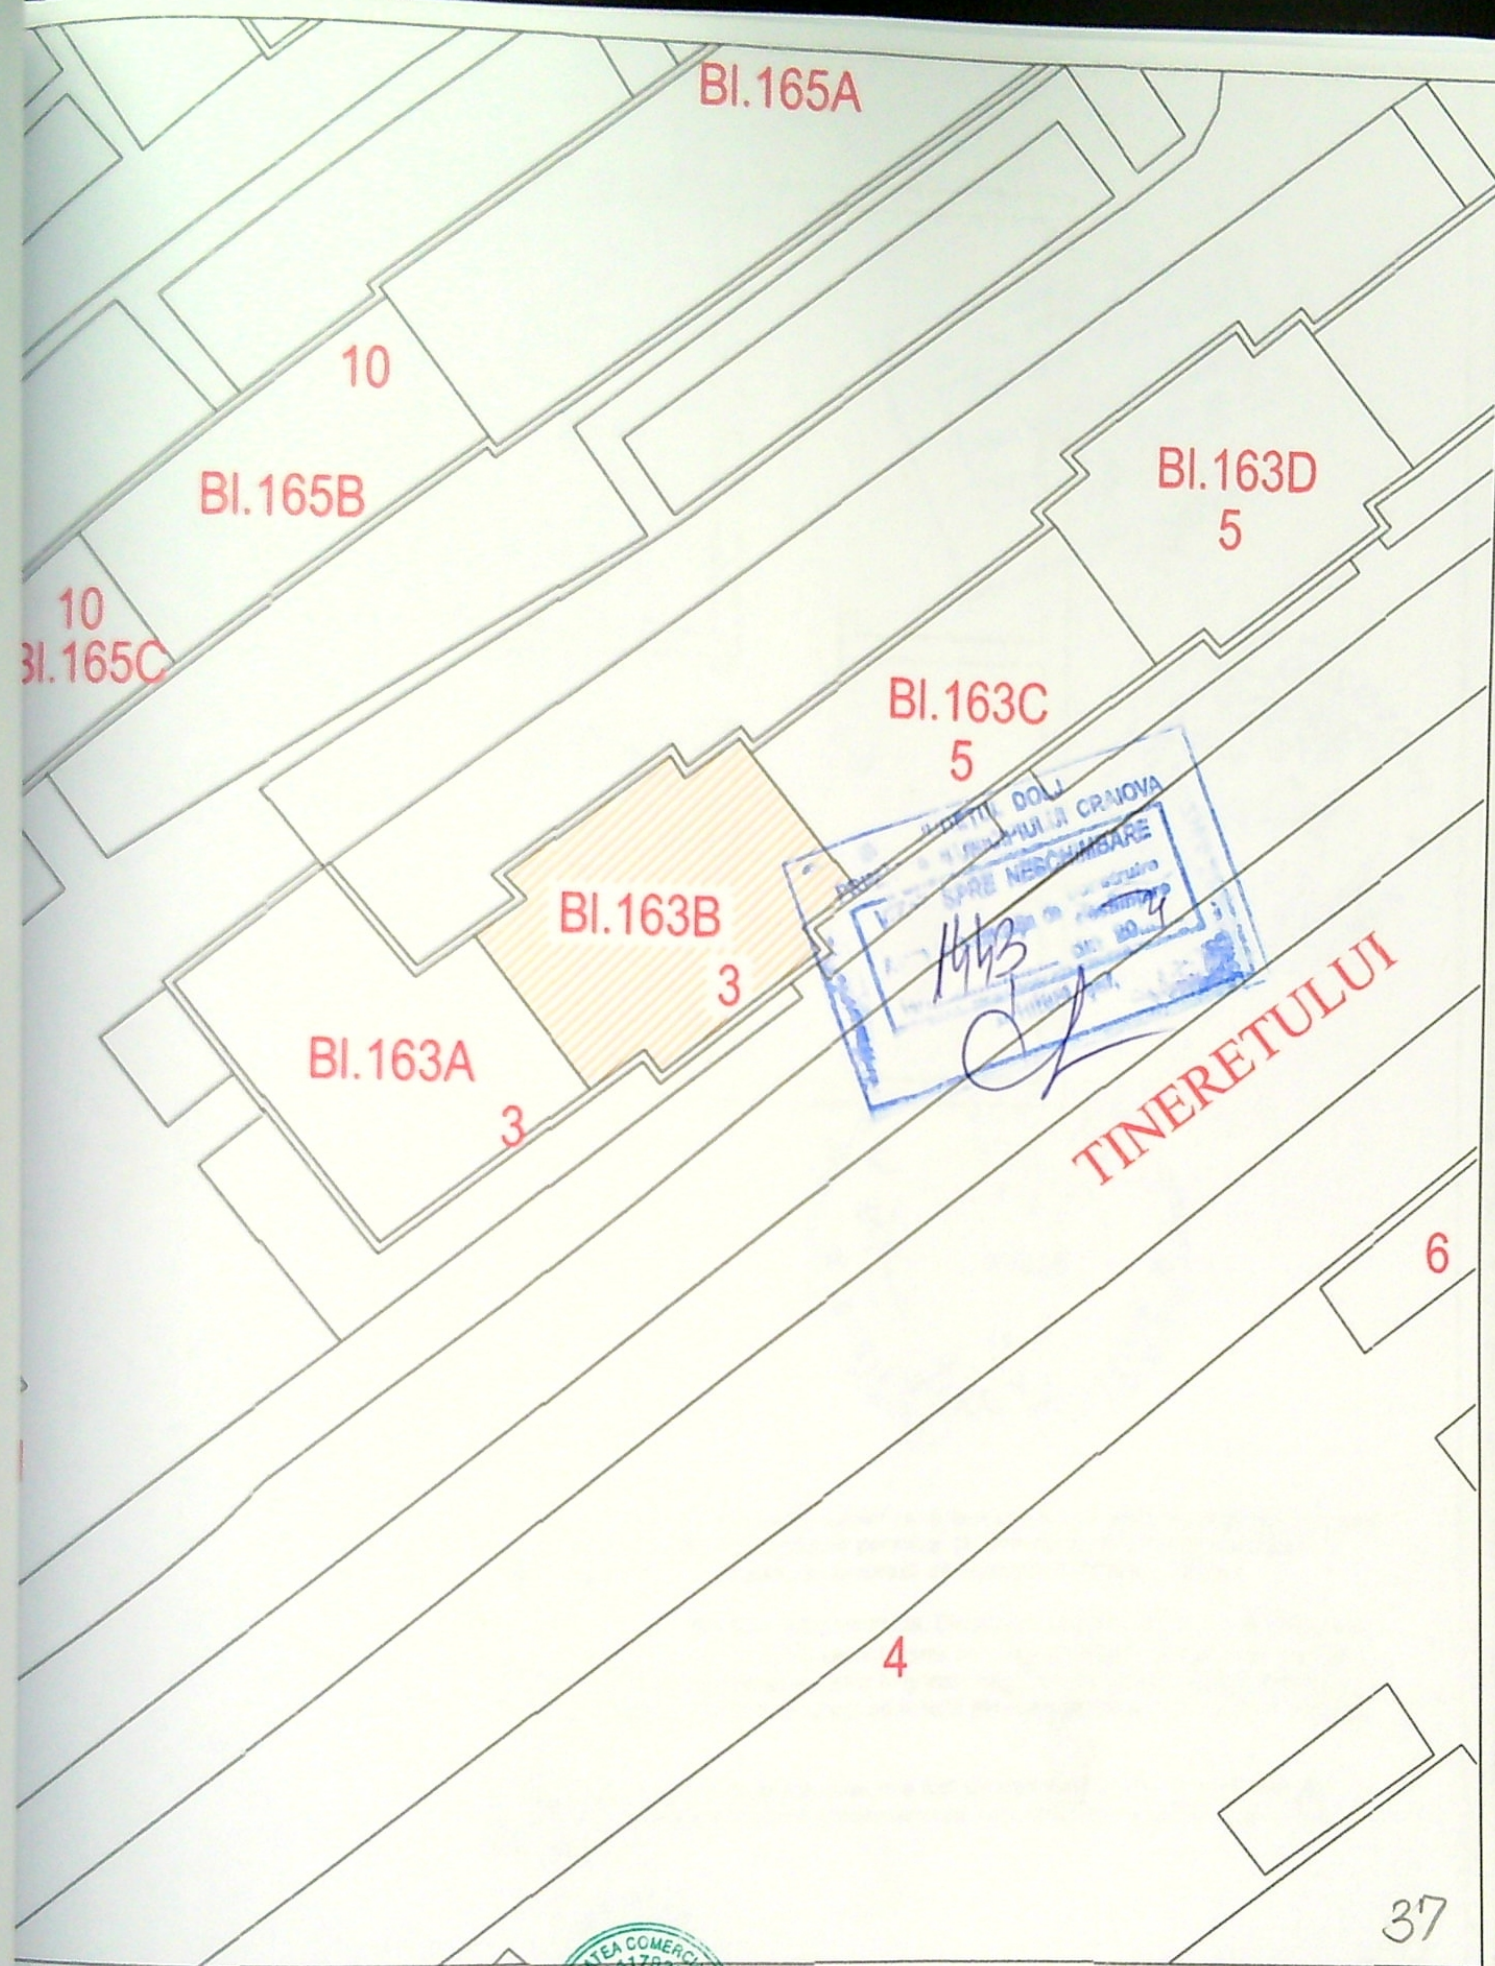

VERIFICATOR		NUME	SEMNATURA DE RINTA	REFERAT / EXPERTIZA NR. / DATA	
ENNACOMINSTAL				BENEFICIAR: TRAIȘĂ ION CRAIOVA, Str. TINERETULUI, nr. 3, bl. 163 B, sc.1, parter,ap.2	PROIECT NR. 11/21
				PROIECT: SEPARARE INSTALAȚIE DE UTILIZARE APĂ POTABILĂ, ÎN VEDERE CONTORIZĂRII PE APARTAMENTE	FAZA D.T.A.C.
EF PROIECT	Ing. Z. Culcea		SCARA 1:500	TITLU PLANȘĂ : PLAN DE SITUAȚIE	PLANȘA NR. A0
PROIECTAT	Ing. Z. Culcea		DATA: 2021		
RESENAT	Ing. Z. Culcea				