


prind autorizarea executării lucrărilor de construcții, cu modificările
 prelungeste valabilitatea
 Certificatului de urbanism
 până la data de
 nu este posibilă, solicitantul urmând să obțină, în condițiile legii,

SECRETAR GENERAL,

ARHITECT SEF,

chitanței nr. din

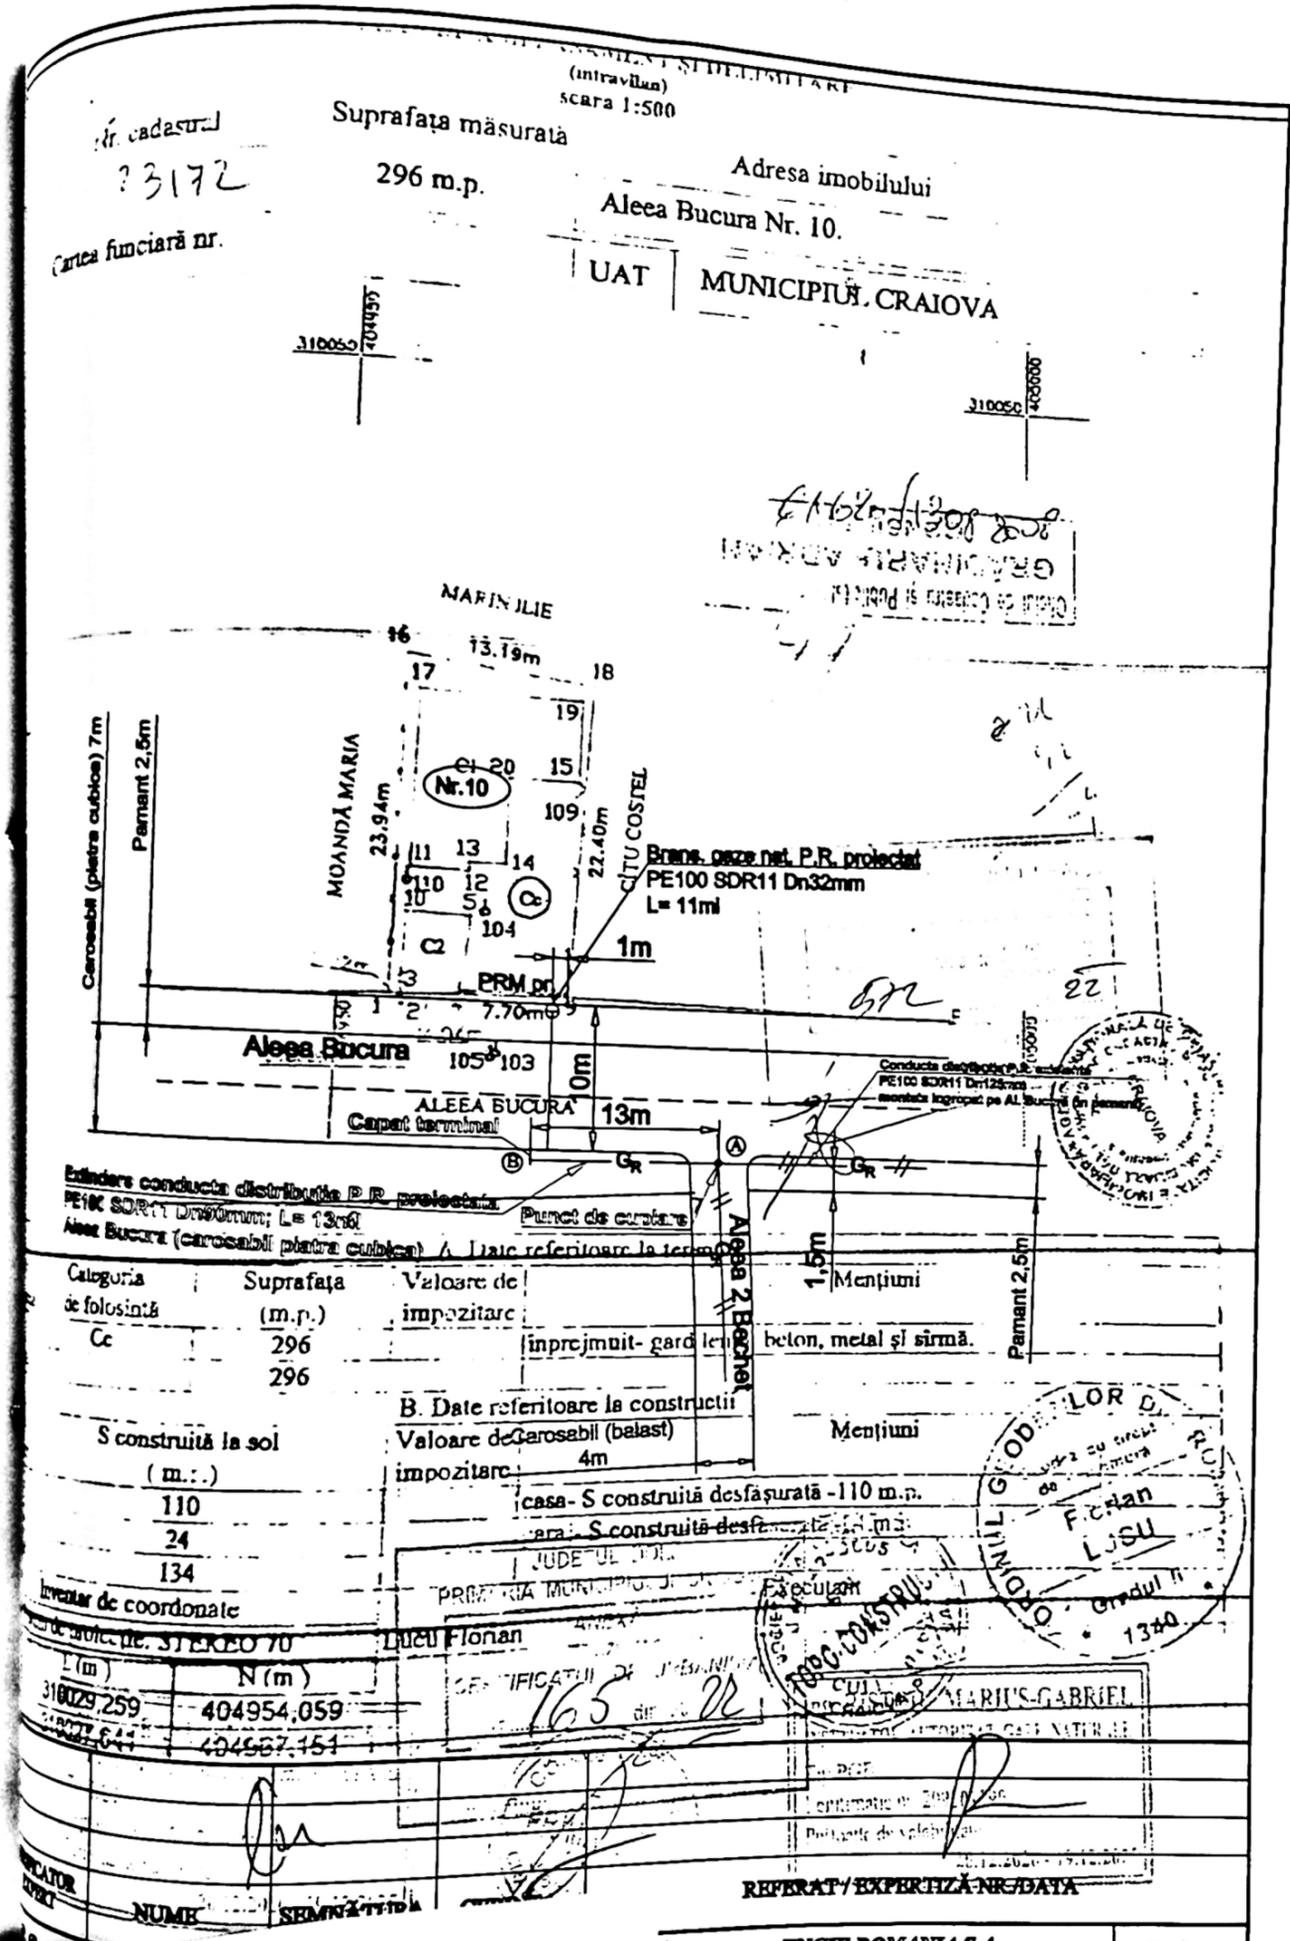

TINEREA
 NATURALE

stalator autorizat EGD.
 g. Ciobanu Sergiu-Mihail
 t. ANRE nr. 509203072/2020

Semnătura,

Stampila

mar:	ENGIE ROMANIA S.A. pentru PATROI EUGEN SORIN	Proiect nr. 131
loc:	Craiova, Aleea Bucura, nr. 10, Jud. Dolj	Faza: C.U.
scop:	EXTINDERE REȚEA DISTRIBUȚIE GAZE NATURALE PRESIUNE REDUSĂ DIN PE+ RACORD GAZE NATURALE PRESIUNE REDUSĂ DIN PE SI POST DE REGLARE PR/PJ	Planșa nr. G1
tip:	PLAN DE SITUAȚIE	