

LEGENDA:


- $S_{TEREN} = 594.57 \text{ mp}$
- $Imprejmuire \text{ propusa } L = 95.88 \text{ ml}$
- Put forat propus
- CONSTRUCTII INVECINATE EXISTENTE
- $S_{CONSTRUITA/DESFASURATA} = 0.00 \text{ mp}$
- $S_{CID \text{ TOTALA PROPUSA}} = 0.00 \text{ mp (NU SE MODIFICA)}$
- $P.O.T. \text{ PROPUS} = 0.00 \% \text{ (NU SE MODIFICA)}$
- $C.U.T. \text{ PROPUS} = 0.00 \text{ (NU SE MODIFICA)}$
- ▲ ACCES IN INCINTA

EZMEMBRARE



prenumele proprietarului:
viu
str. Craiovesti, bl. 200A, sc. 2, ap.2,
Craiova, Jud. Dolj.
str. Parcului, nr. 5, bl. E3, sc. 1, ap.7,
Craiova, Jud. Dolj.

Sistem de proiectie stereo 1970

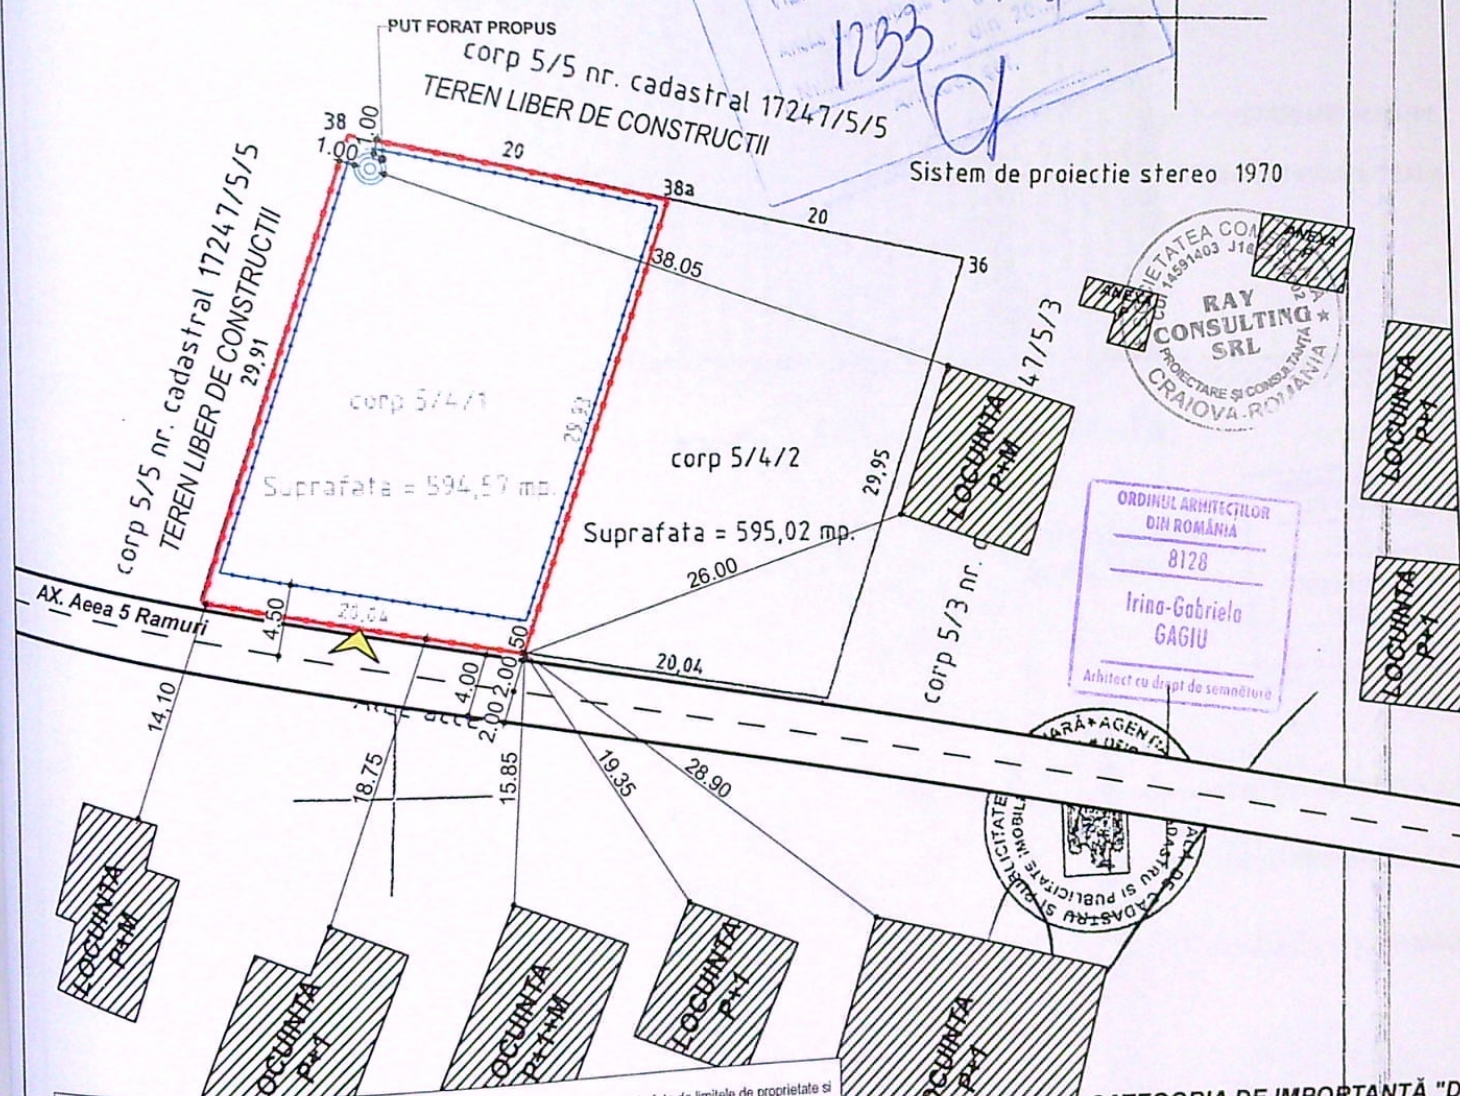

NOTA:
La trasarea constructiei pe teren, inainte de inceperea lucrarilor de executie, se vor verifica distantele fata de limitele de proprietate si retragerile impuse prin avize si autorizatia de construire, prin grija investitorului prin dirigintele de santier si a executantului lucrarii, conform L10/1995 republicata. Pentru orice neconcordanta constatata fata de planurile autorizate, proiectantul trebuie anuntat in scris, inainte de inceperea lucrarilor de construire. In caz contrar, proiectantul nu isi asuma responsabilitatea pentru remedierea deficientelor.

CATEGORIA DE IMPORTANTA "D"
CLASA DE IMPORTANTA IV

VERIFICATOR		NUME	CERINTA	REFERAT - Nr./DATA
EXPERT		NUME	CERINTA	EXPERTIZA - Nr./DATA
				BENEFICIAR:
				RUSU ION-LIVIU
				PROIECT NR:
				135 / 2021
				FAZA:
				D.T.A.C.
				PLANS NR:
				A01



S.C. RAY CONSULTING S.R.L. - PROIECTANT GENERAL
TEL: 0765/338.615, 0767/812.784
CUI: 14591403, J16/347/2002

SEF PROIECT	arh. Irina - Gabriela Gagi	SEMNTURA	SCARA:
PROIECTAT	arh. Irina - Gabriela Gagi		1:500
DESENAT	stud. Alexandru Marian Nicola		DATA:
			2021

TITLU PROIECT:
REALIZARE IMPREJMUIRE TEREN
SI PUT FORAT
ADRESA: jud. Dolj, mun. Craiova, aleea 5 Ramuri, 15D
TITLU PLANS:
PLAN DE SITUATIE PE
SUPT CADASTRAL AVIZAT