


P.O.T. existent = 0,00 %
P.O.T. propus = 21,79 %
C.U.T. existent = 0,00
C.U.T. propus = 0,39

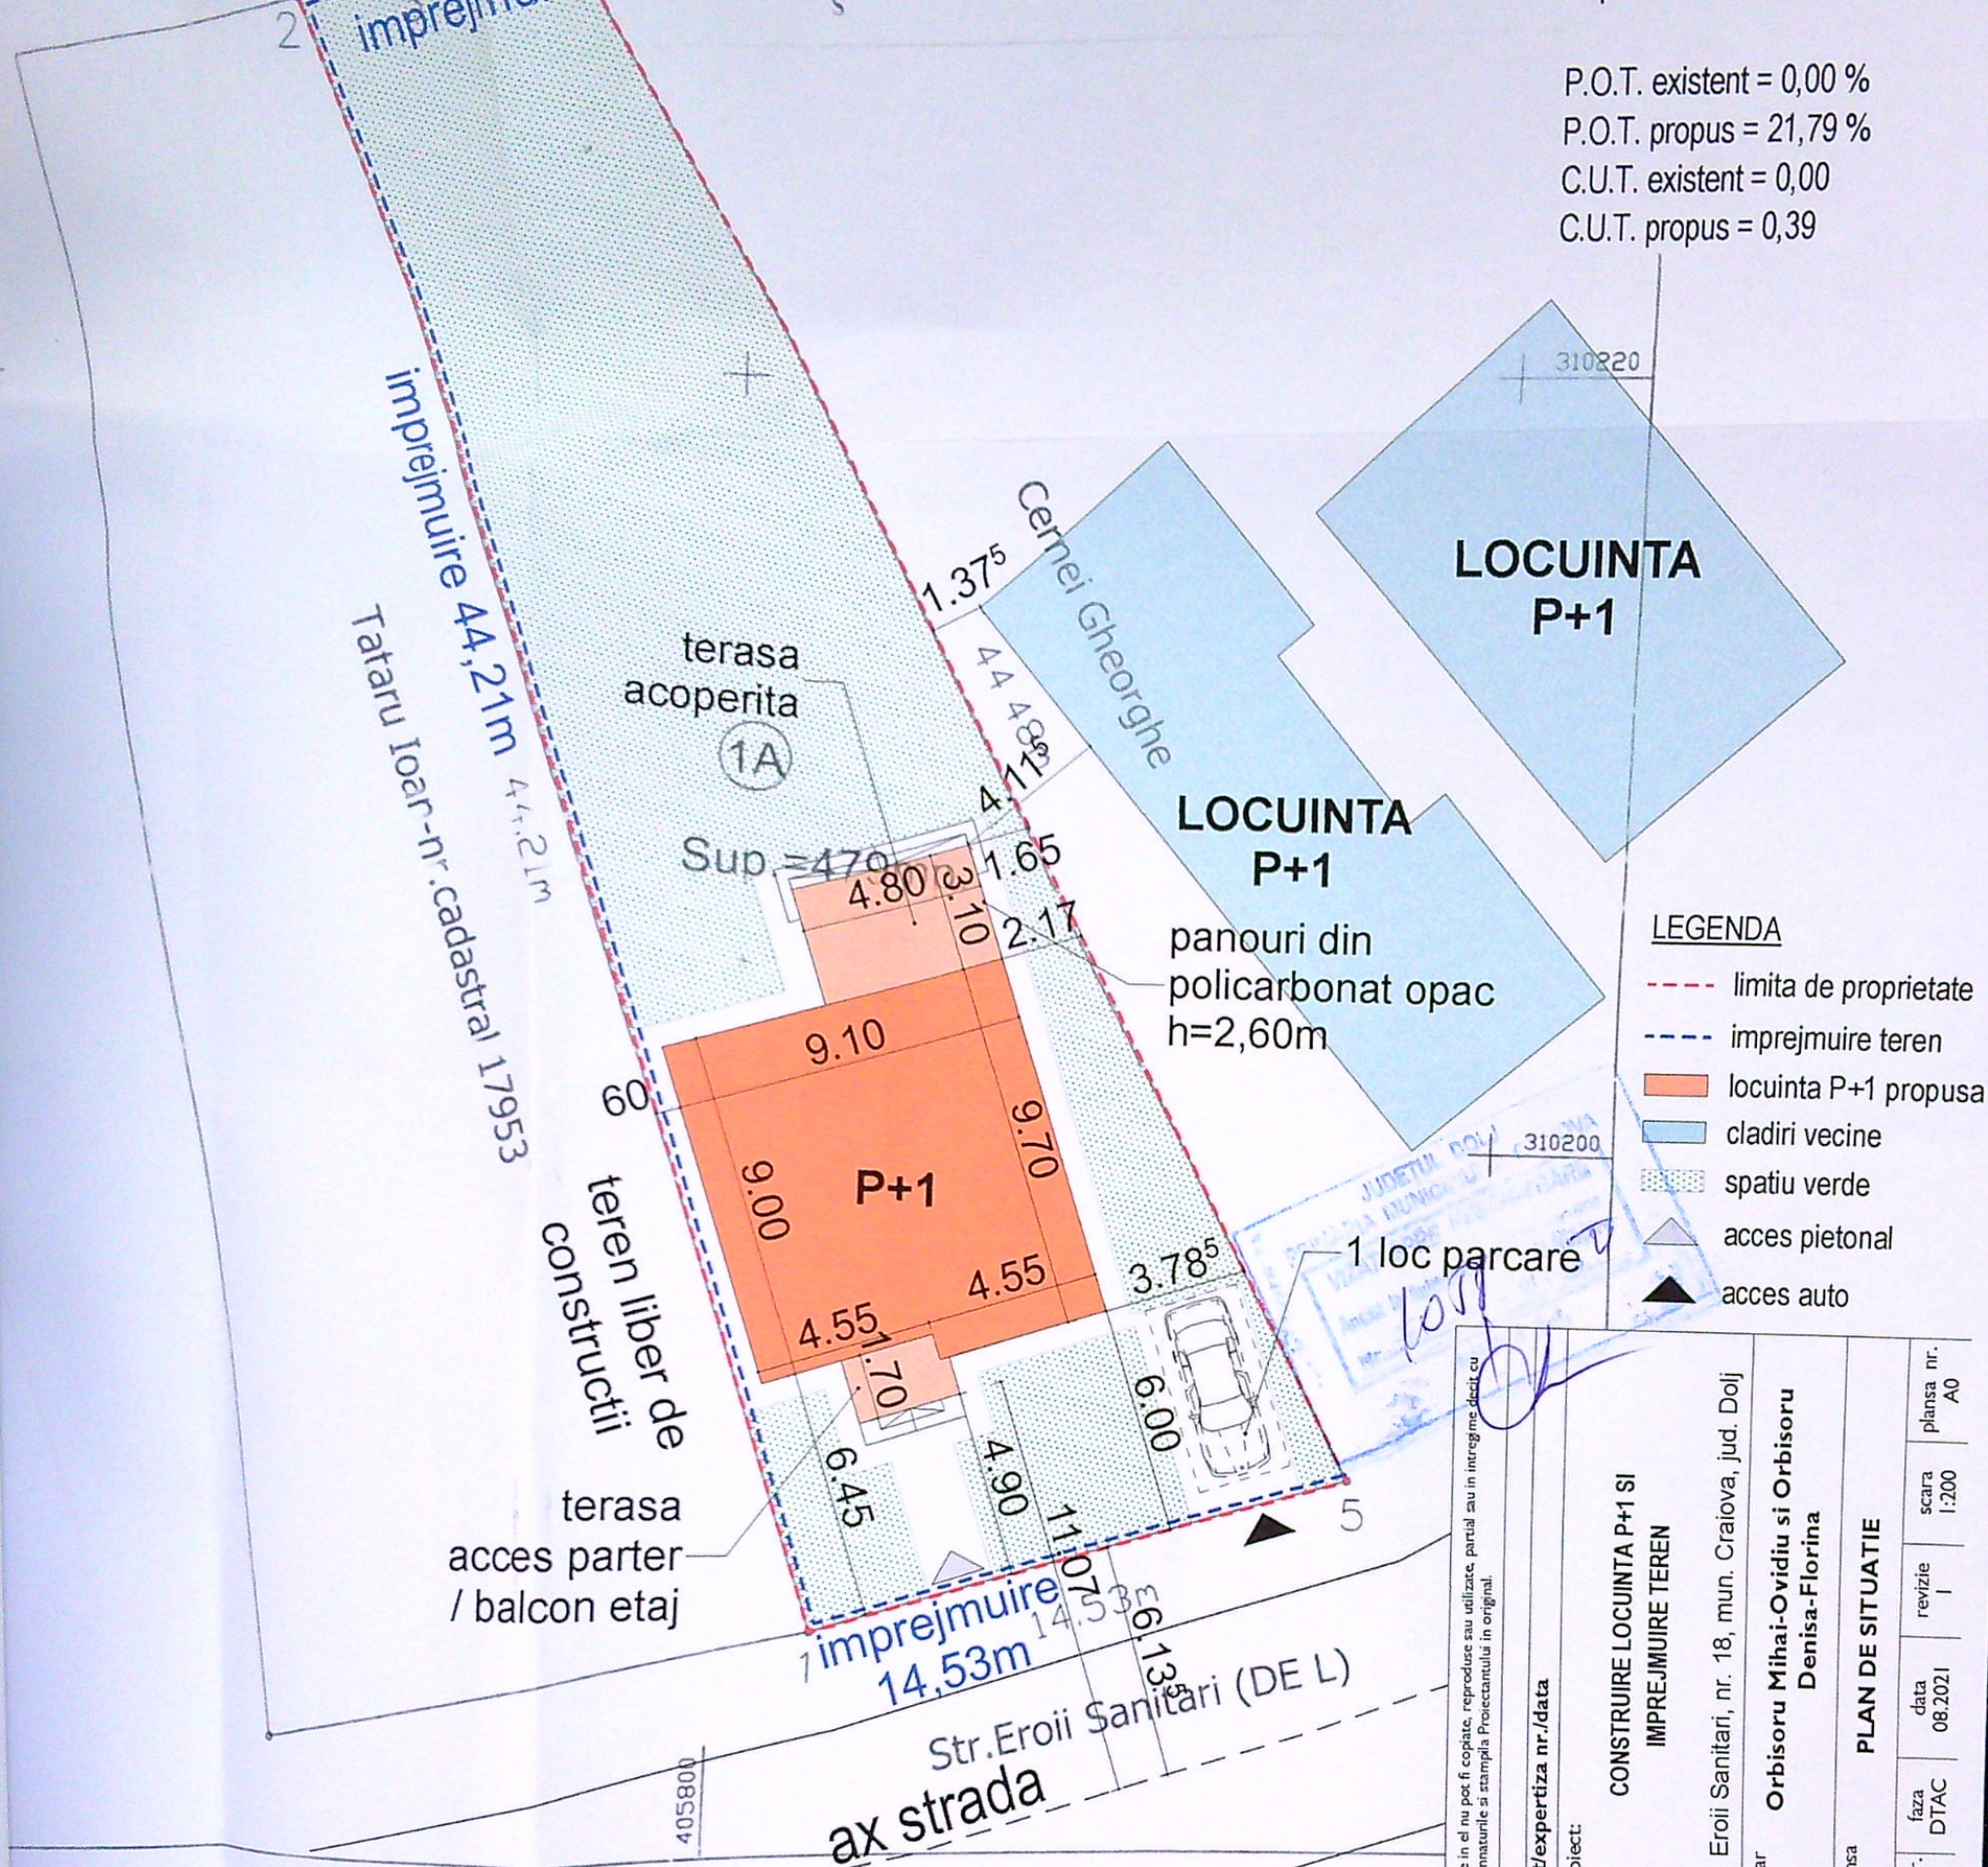

Date referitoare la teren

Categoria de folosinta	Suprafata din masuratori (mp)	Valoare de impozitare (lei)	Mentiiuni : neimprejmuit
A	479	64 665	Vecini: -N:Radu Stefan, Stanciu Gh
TOTAL	479	64 665	-E: Cernei Gheorghe; - S: Str.Eroii Sa
			-V: Tataru ioan-nr.cad.17953.

Chirea Stefan Constantin

si stampila

INVENTAR DE COORDONATE


Punct	E (m)	N (m)
1	405802.5100	310187.0500
2	405788.8800	310229.1100
3	405791.6000	310229.6500
4	405806.0500	310230.7500

Se confirma suprafata di

Parafa :
Stampila BCPL



electuala a firmei se. Birou proiectare metropolitana srl. Acest desen si informatiile cuprinse in el nu pot fi copiate, reproduse sau utilizate, partial sau in intregime decat cu

semnatura	referat/expertiza nr./data	titlu proiect
popolitana s r l		CONSTRUIRE LOCUINTA P+1 SI IMPREJMUIRE TEREN
Dolj W craiova		
ban@gmail.com		
nume	beneficiar	str. Eroii Sanitari, nr. 18, mun. Craiova, jud. Dolj
itect Mihaela Dumitru		
mbro OAR Bucuresti-nr.6563		
itect Alexandru Neatu	titlu planşa	PLAN DE SITUATIE
itect Alexandru Neatu		
	proiect nr.	data
	21.07.01	08.2021
	faza	revizie
	DTAC	1
	scara	planşa nr.
	1:200	A0

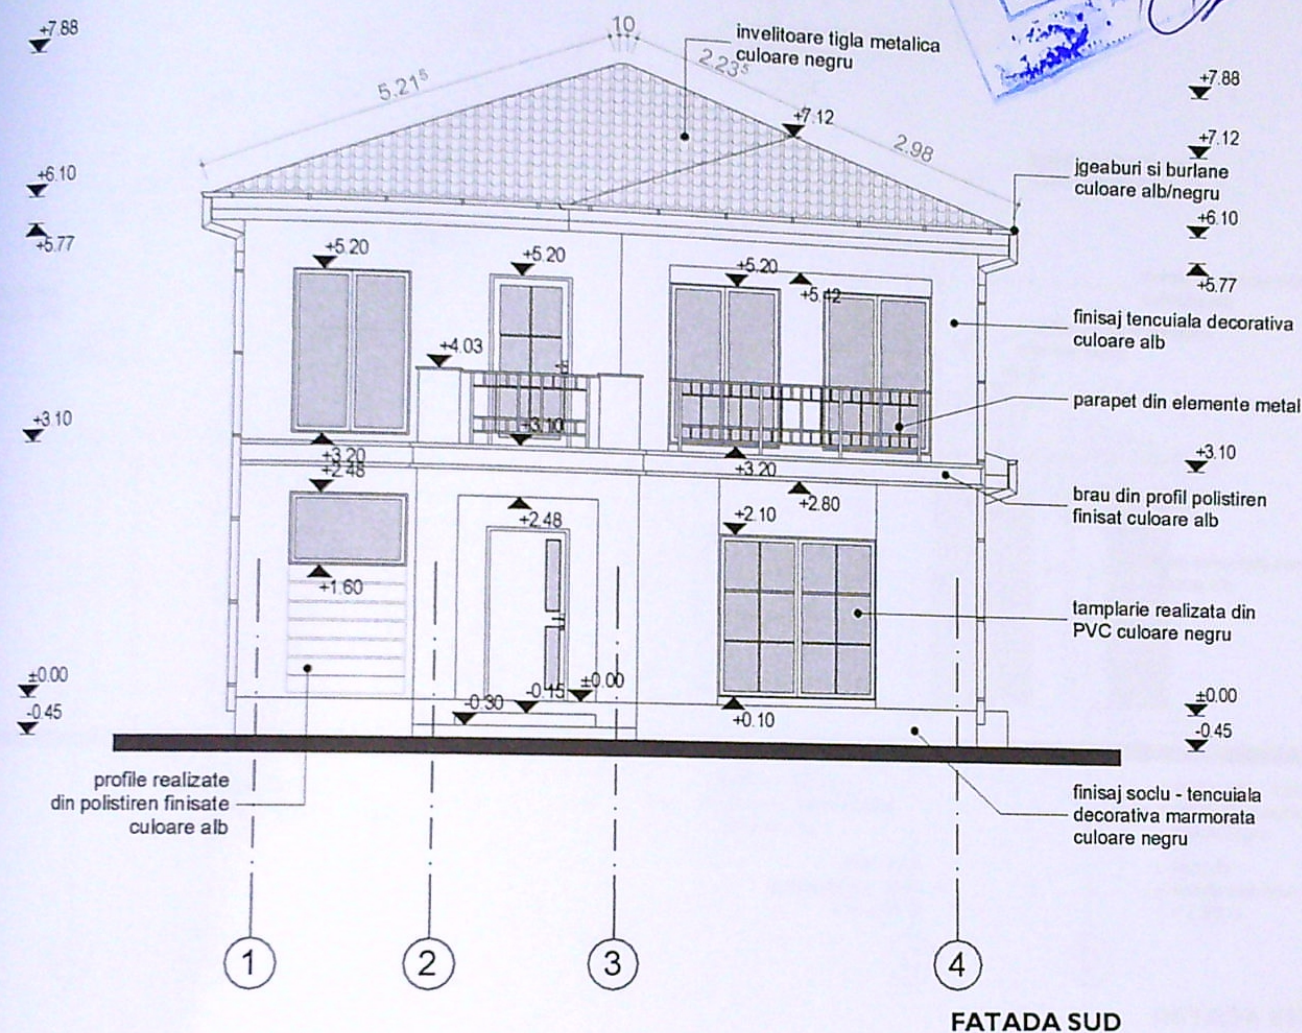

FATADA SUD

Verificator	semnatura	cerinta	referat/expertiza nr./data
Birou proiectare metropolitana s r l str. paltinis \ nr. 18 \ Dolj \ craiova telefon: 0756 19 66 71 \ bam@gmail.com			titlu proiect: CONSTRUIRE LOCUINTA P+1 SI IMPREJMUIRE TEREN str. Eroii Sanitari, nr. 18, mun. Craiova, jud. Dolj
bpm	nume	semnatura	beneficiar
sef proiect	arhitect Mihaela Dumitru membru OAR Bucuresti-nr.6563		Orbisoru Mihai-Ovidiu si Orbisoru Denisa-Florina
proiectat	arhitect Alexandru Neatu		titlu plansa
			FATADA SUD
			revizie
			scara
			plansa n

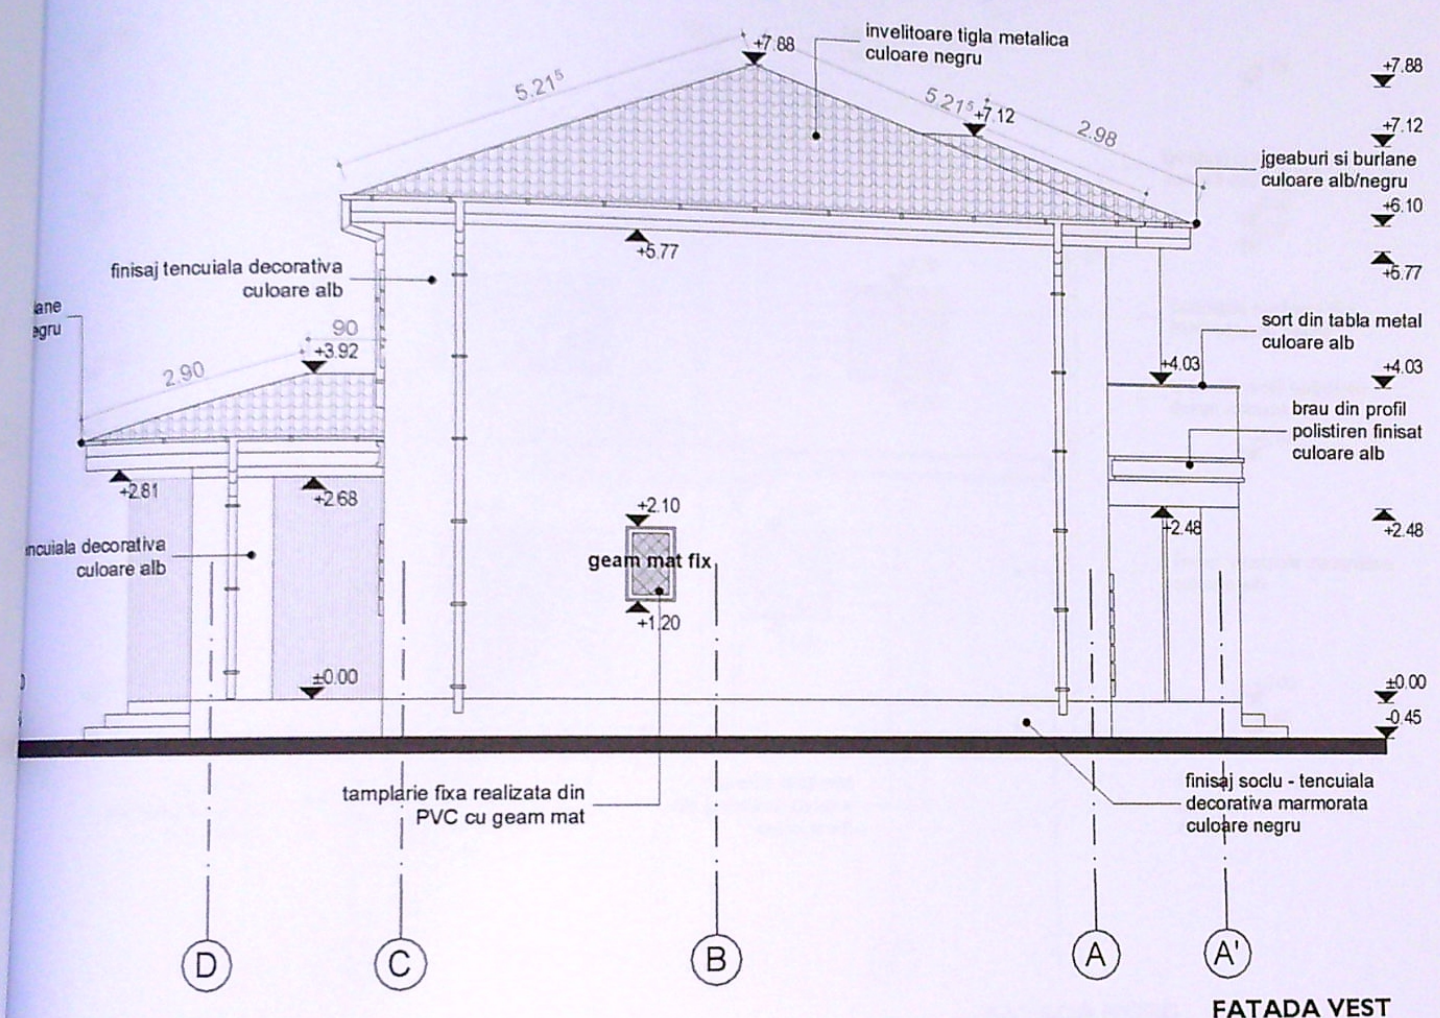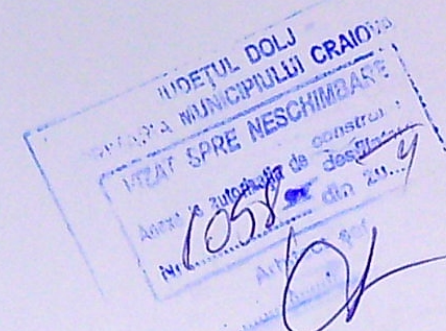

FATADA VEST

Acest document este proprietatea intelectuală a firmei sc Birou proiectare metropolita s r l. Acest desen si informatiile cuprinse in el nu pot fi copiate, reproduse sau utilizate, partial sau in intregime decit cu acordul scris al BPM si nu vor fi folosite in alt scop decit cel pentru care au fost elaborate. Documentul este valabil numai cu semnaturile si stampila Proiectantului in original.

Verificator	semnatura	cerinta	referat/expertiza nr./data
Birou proiectare metropolita s r l str. paltinis \ nr. 18 \ Dolj \ craiova telefon: 0756 19 66 71 \ bam@gmail.com bpm			titlu proiect: CONSTRUIRE LOCUINTA P+1 SI IMPREJMUIRE TEREN str. Eroii Sanitari, nr. 18, mun. Craiova, jud. Dolj
sef proiect	arhitect Mihaela Dumitru membru OAR Bucuresti-nr.6563	semnatura	beneficiar Orbisoru Mihai-Ovidiu si Orbisoru Denisa-Florina
proiectat	arhitect Alexandru Neatu		titlu planşa FATADA VEST