


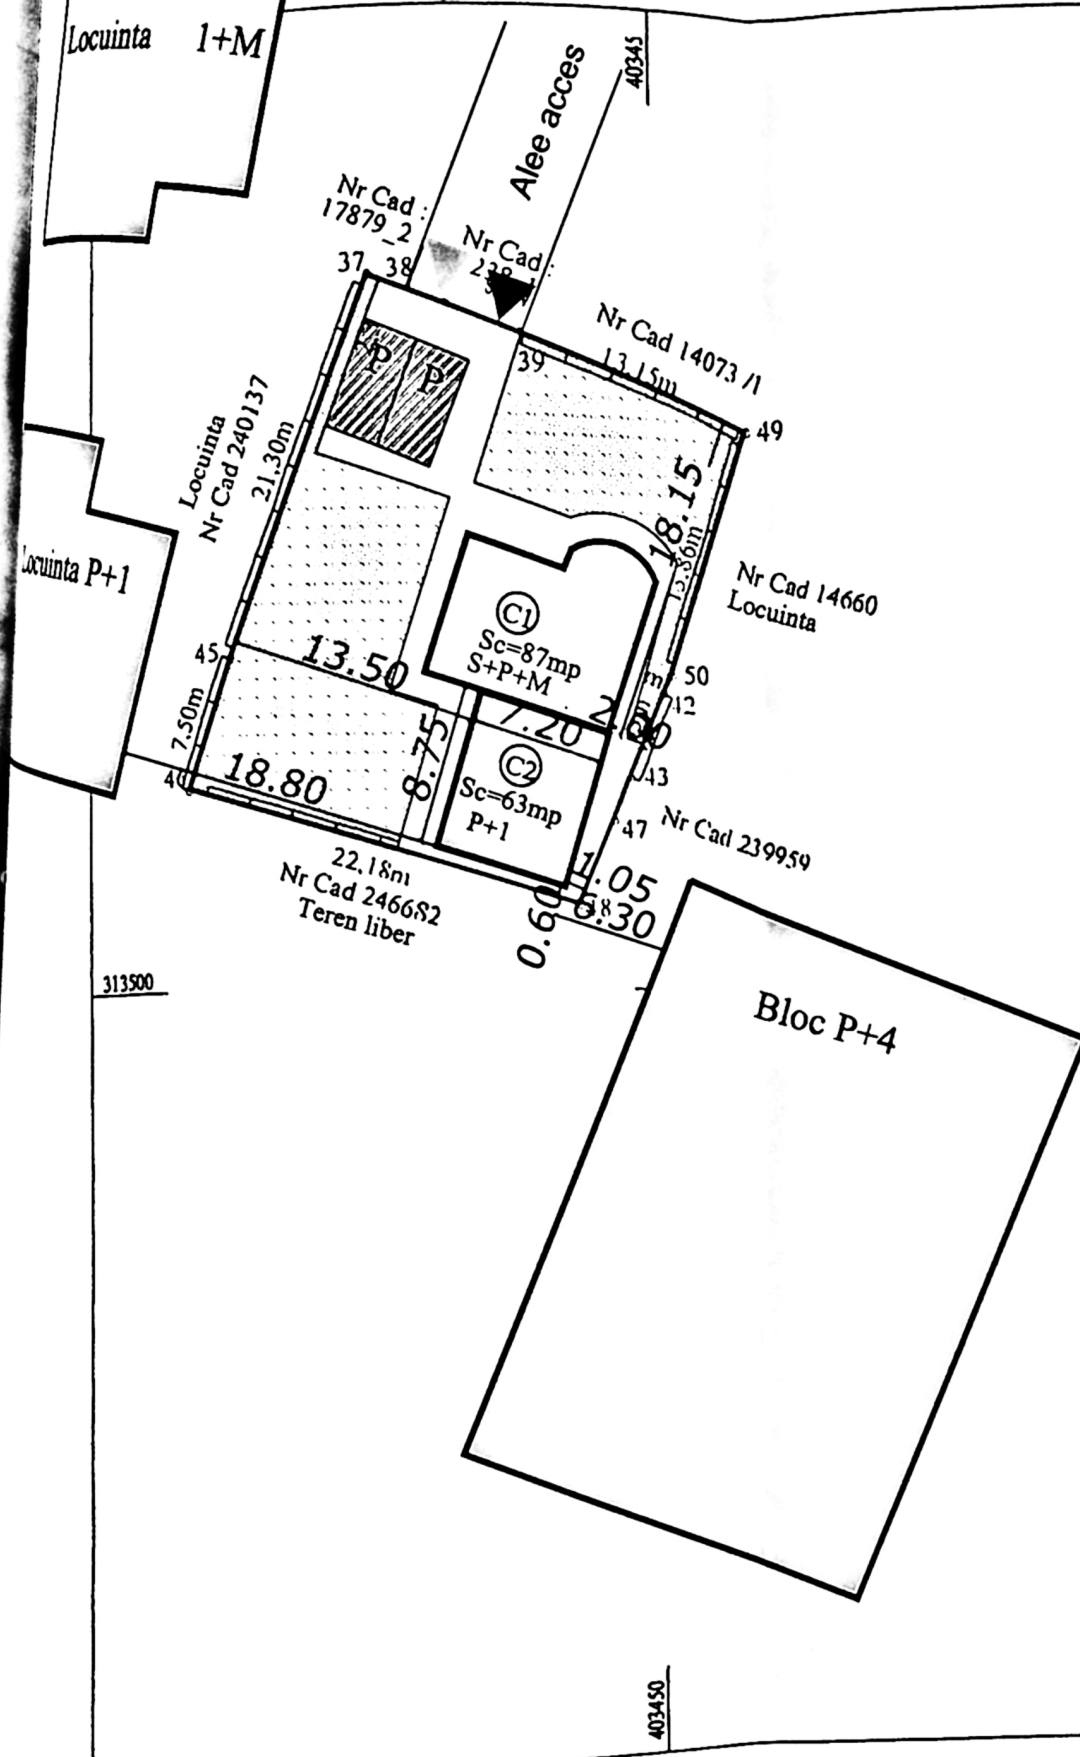

FATADA NORD - scara 1: 50

NOTA FINISAJ PARDOSELI

PENTRU INCAPERILE UMEDE SE PREVEDE IN COMPOZITIA FINISAJULUI PARDOSELI, UN STRAT SUPLEMENTAR HIDROIZOLANT, EXECUTAT SUB PLACAJUL CERAMIC.

NOTE PARAPETI

INALTIMEA PARAPETULUI ESTE MASURATA DE LA FINITUL PARDOSELI PANA LA GOLUL DE FEREASTRA PLANURILE DE ARHITECTURA SE VOR CITI IMPREUNA CAIETUL DE SARCINI SI PROIECTELE DE REZISTENTA INSTALATII /

NOTE GENERALE


1. TOATE LUCRARILE VOR FI EXECUTATE IN CONFORMITATE CU NORMATIVELE SI REGLEMENTARILE IN VIGOARE, INCLUSIV NORMELE DE PROTECTIE ACTIUNEA FOCULUI.
2. STABILIREA COTEI ± 0.00 S-A EFECTUAT PE BAZA RIDICARII TOPO FURNIZATE DE BENEFICIAR
3. AMPLASAREA SI DIMENSIUNILE ELEMENTELOR STRUCTURALE (STALPI, GRINZI, PLACI, ETC) SE VA FACE CONFORM DESENE REZISTENTA. DISCREPANTELE SE VOR COMUNICA
4. SE VA CONSULTA PROIECTUL DE INSTALATII ELECTRICE PENTRU DISTRIBUIREA ENERGIEI ELECTRICE, ILUMINARE, DENUMIRI, CERINTE SI ALTE ELEMENTE CONEXE.
5. DIMENSIUNILE INTERIOARE SUNT FIGURATE LA FATATA ZIDARIEI, MAI PUTIN ZONELE MARCATE
6. FINISAJELE SUNT MENTIONATE IN TABELUL DE FINISAJE

Regim de inaltime: P+1

Suprafata construita locuinta 63.00 m²
Suprafata desfasurata locuinta 126.00 m²

POT propus = 24,23%
CUT propus = 0,521

6887

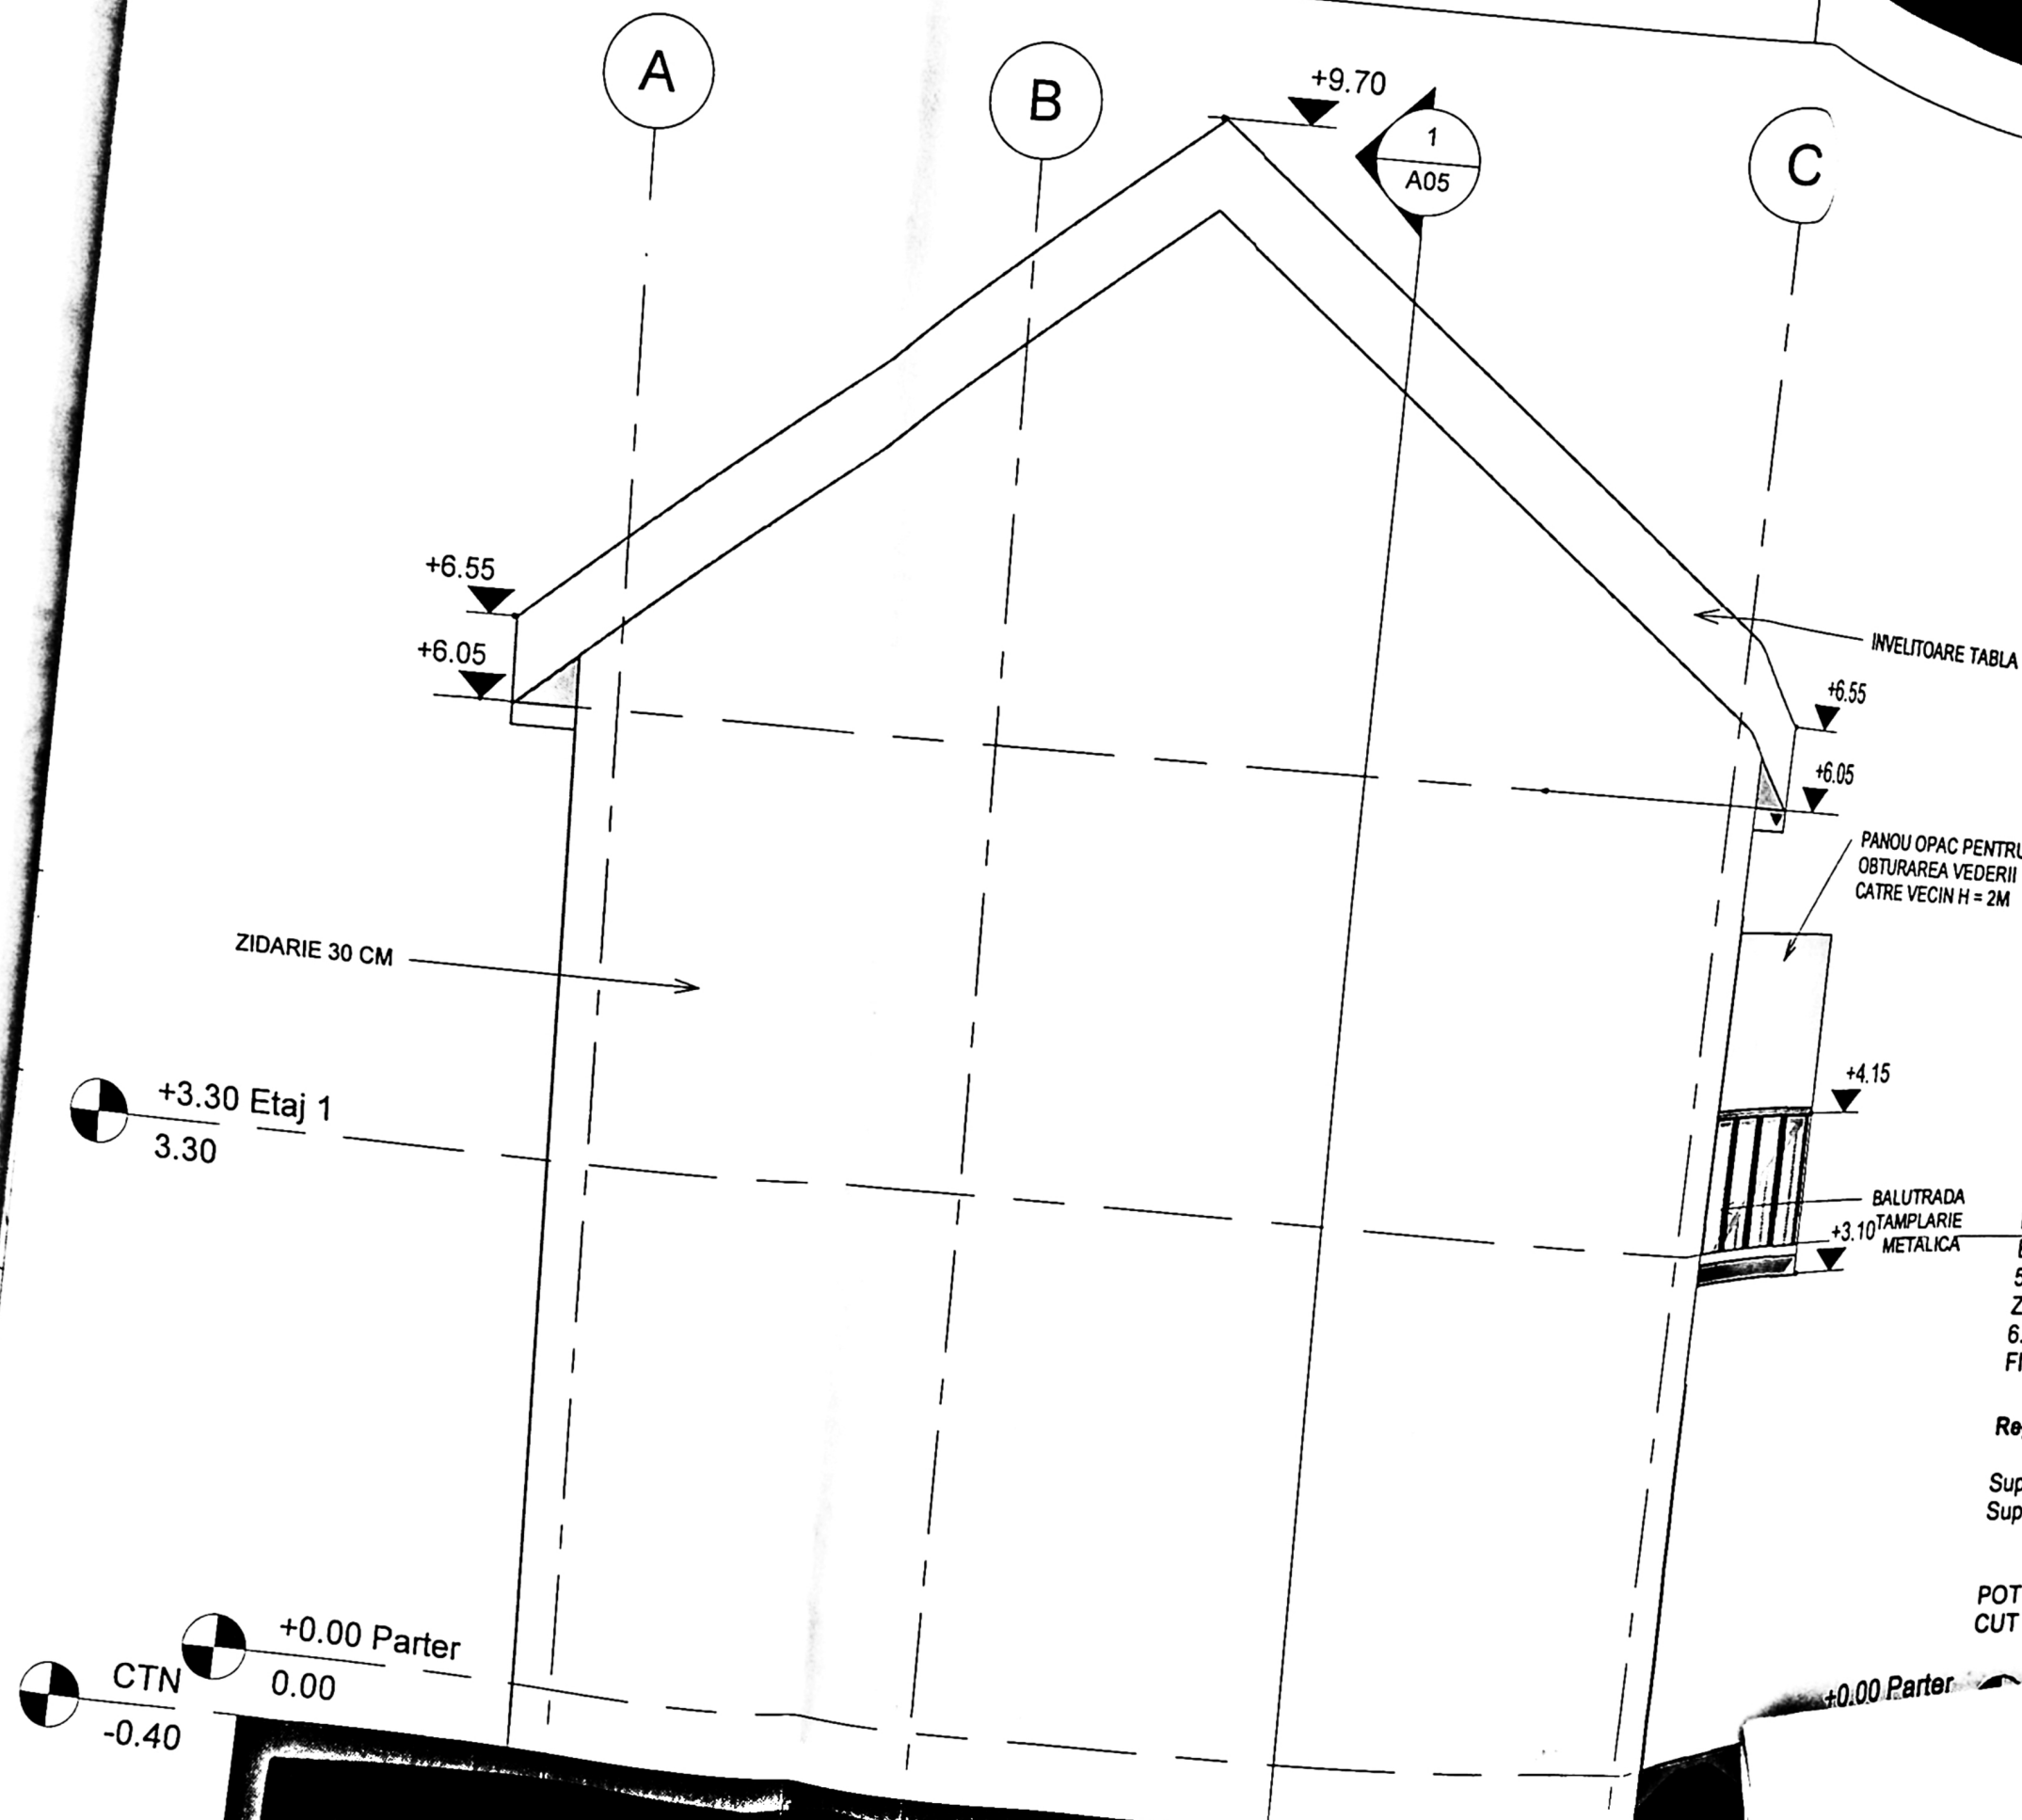

CTN -0.40
+0.00 Parter
+3.30 Etaj 1
3.30

CUI 38943930
Str. POENNI 58 Craiova - 2000
SEF PROIECT
PROIECTAT
DESENAT

30-12-18



FATADA VEST - scara 1: 50

NOTA FINISAJ PARDOSELI

PENTRU INCAPERILE UMEDE SE PREVEDE COMPOZITIA FINISAJULUI PARDOSELI, UN STRAT SUPLEMENTAR HIDROIZOLANT, EXECUTAT SUB PLACAJUL CERAMIC.

NOTE PARAPETI

INALTIMEA PARAPETULUI ESTE MASURATA DE LA FINITUL PARDOSELI PANA LA GOLUL DE FEREASTRA. PLANURILE DE ARHITECTURA SE VOR CITI IMPREUNA CAIETUL DE SARCINI SI PROIECTELE DE REZISTENT INSTALATII /

NOTE GENERALE

1. TOATE LUCRARILE VOR FI EXECUTATE IN CONFORMITATE CU NORMATIVELE SI REGLEMENTARILE IN VIGOARE, INCLUSIV NORMELE DE PROTECTIE ACTIUNEA FOCULUI.
2. STABILIREA COTEI ±0.00 S-A EFECTUAT PE BAZA RIDICARII TOPO FURNIZATE DE BENEFICIAR.
3. AMPLASAREA SI DIMENSIUNILE ELEMENTELOR STRUCTURALE (STALPI, GRINZI, PLACI, ETC) SE CONFORM DESENE REZISTENTA. DISCREPANTELE VOR COMUNICA
4. SE VA CONSULTA PROIECTUL DE INSTALATII ELECTRICE PENTRU DISTRIBUIREA ENERGIEI ELECTRICE, ILUMINARE, DENUMIRI, CERINTE SI AL ELEMENTE CONEXE.
5. DIMENSIUNILE INTERIOARE SUNT FIGURATE LA ZIDARIEI, MAI PUTIN ZONELE MARCATE.
6. FINISAJELE SUNT MENTIONATE IN TABELUL DE FINISAJE


Regim de inaltime: P+1

Suprafata construita locuinta 63.00 m²
Suprafata desfasurata locuinta 126.00 m²

POT propus = 24,23%
CUT propus = 0,521

PROIECTUL ARHITECTURAL
DIN ROMANIA
6887
Maria - Andreea
VLADUT

PROIECTANT GENERAL	
SIC. DIETIL DEBEN-SIC	
Sr. POIEN	
SEF PROIECT	arh. Andreea Vlad
PROIECTAT	arh. Andreea Vlad
DESENAT	arh. Simona Serba

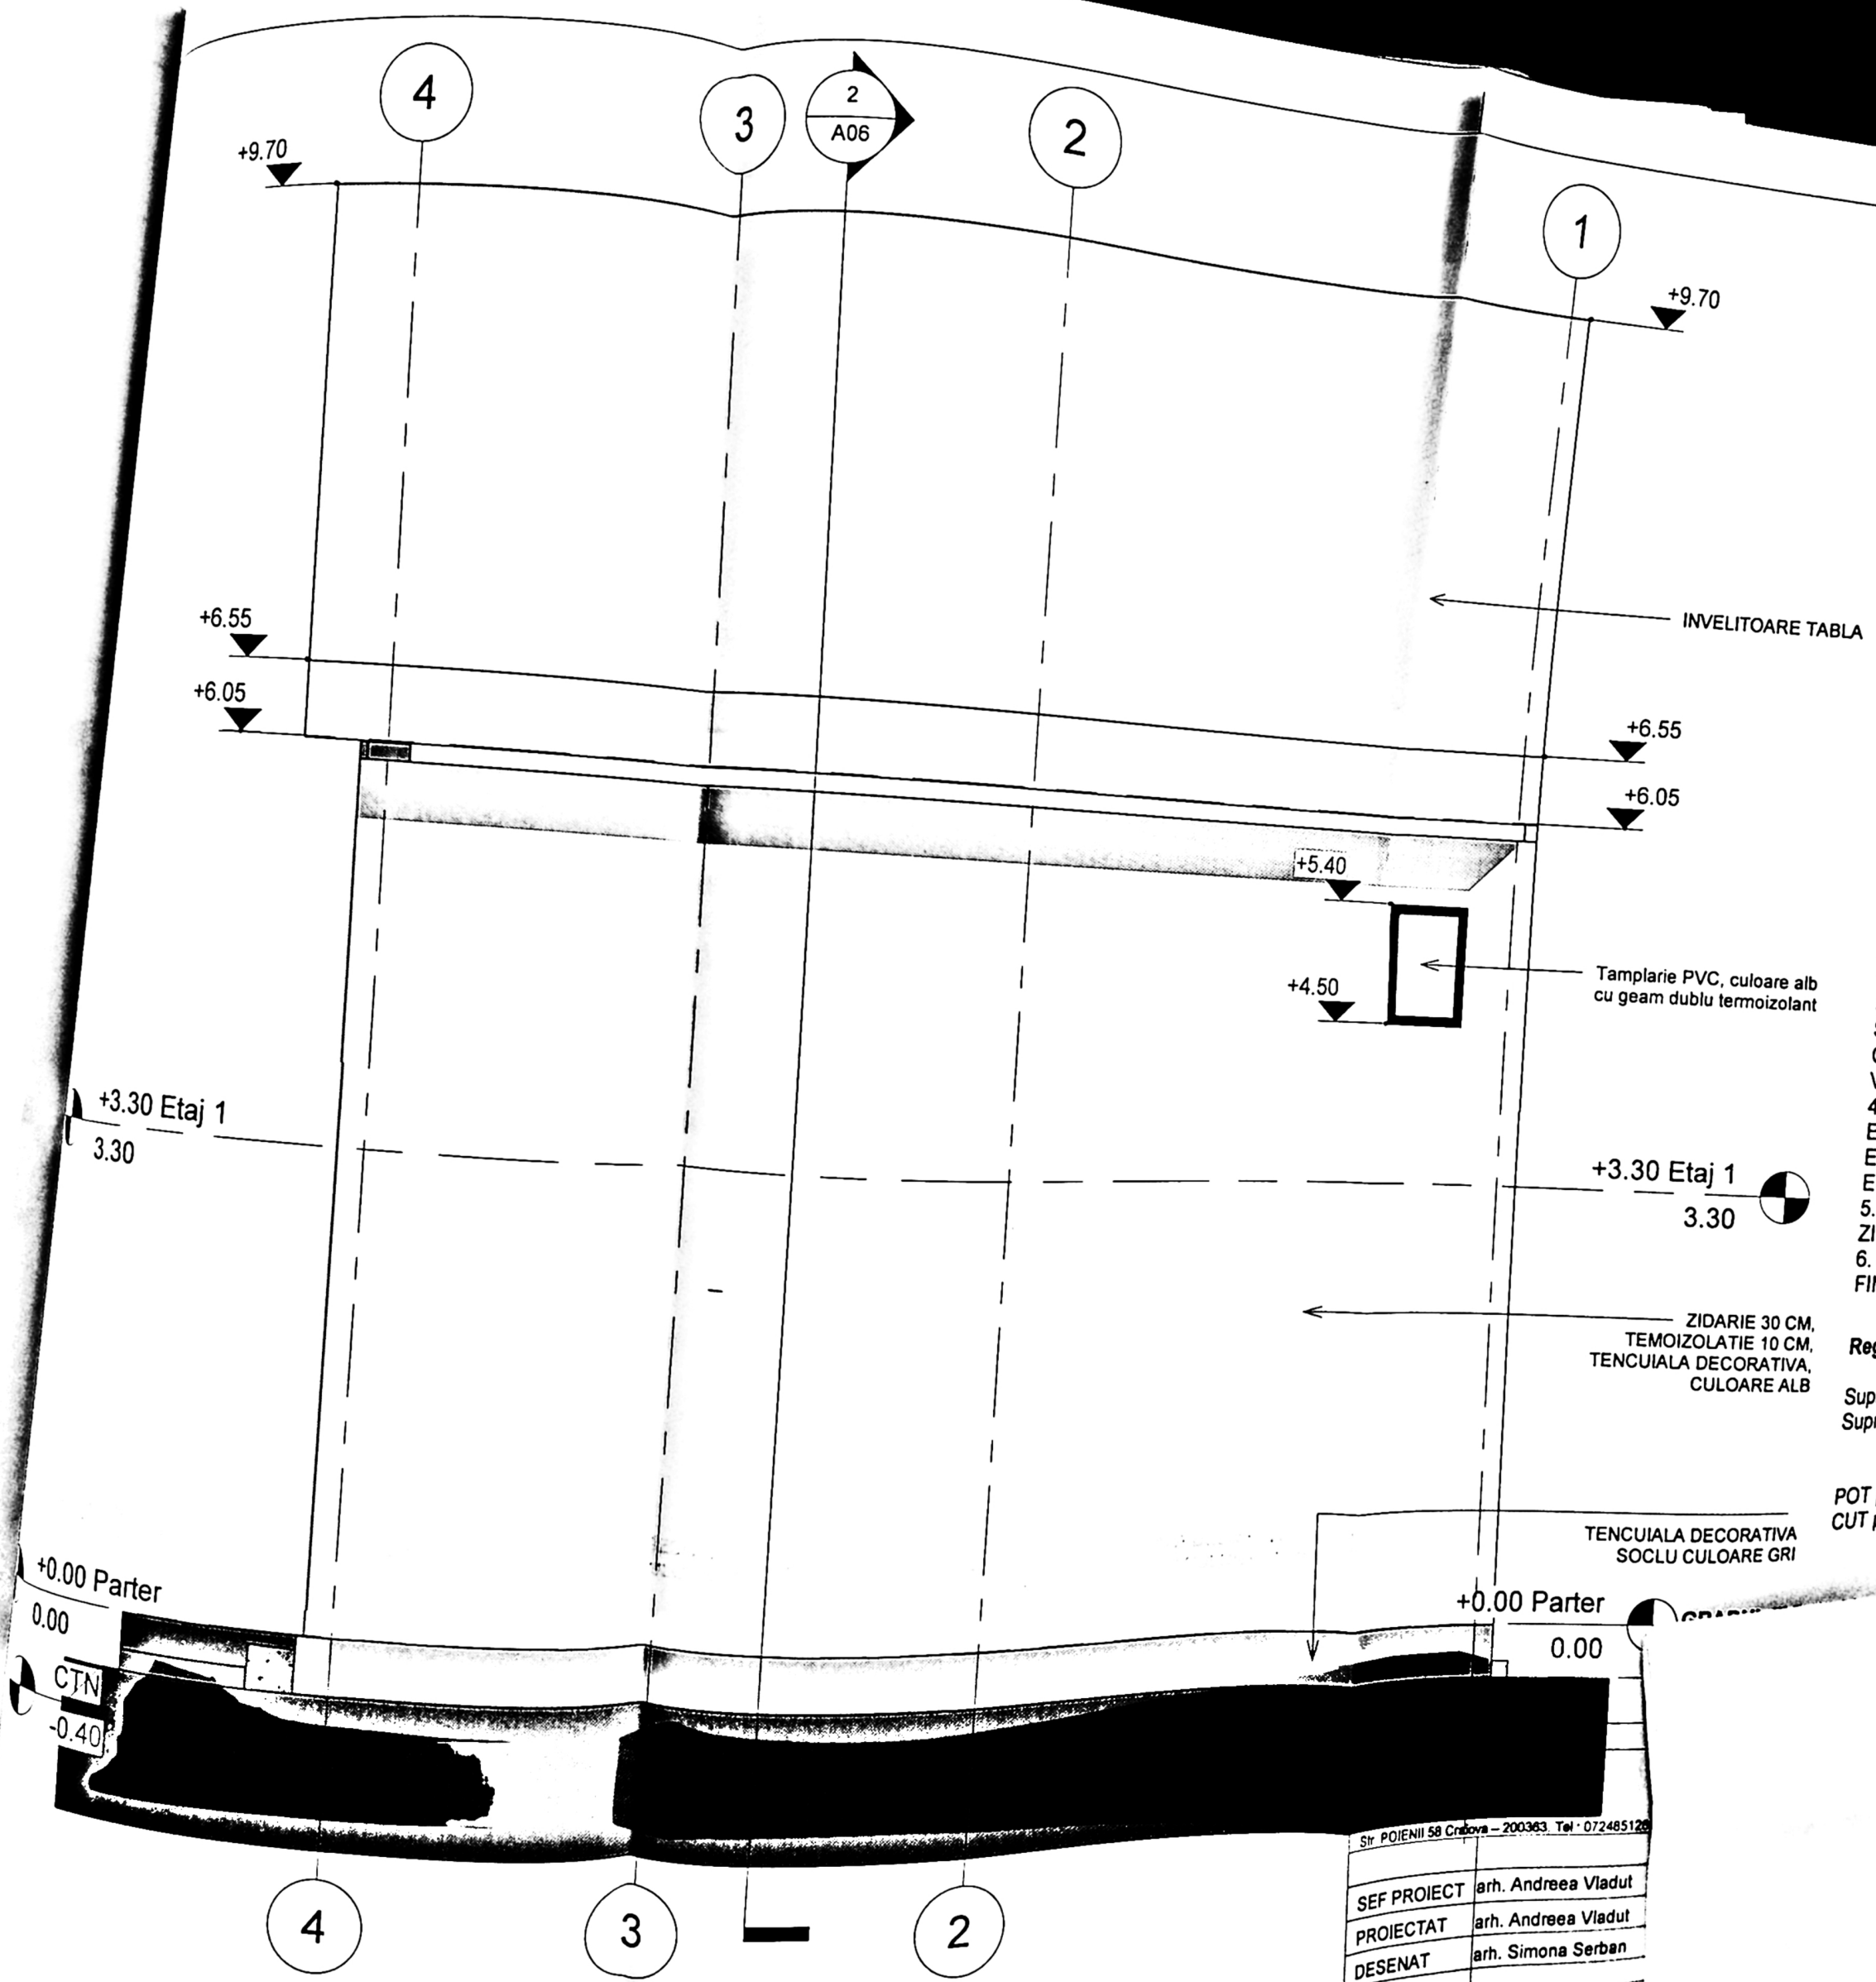

FATADA EST - scara 1: 50

NOTA FINISAJ PARDOSELI

PENTRU INCAPERILE UMEDE SE PREVEDEN
COMPOZITIA FINISAJULUI PARDOSELI, UN STRAN NIRE
SUPLIMENTAR HIDROIZOLANT, EXECUTAT SUB
PLACAJUL CERAMIC.

NOTE PARAPETI

INALTIMEA PARAPETULUI ESTE MASURATA DE LA
FINITUL PARDOSELI PANA LA GOLUC DE FEREASTRA
PLANURILE DE ARHITECTURA SE VOR CITI IMPREUNA
CAIETUL DE SARCINI SI PROIECTELE DE REZISTENTA
INSTALATII /

NOTE GENERALE

1. TOATE LUCRARILE VOR FI EXECUTATE IN CONFORMITATE CU NORMATIVELE SI REGLEMENTARILE IN VIGOARE, INCLUSIV NORMELE DE PROTECTIE LA ACTIUNEA FOCULUI.
2. STABILIREA COTEI ± 0.00 S-A EFECTUAT PE BAZA RIDICARII TOPO FURNIZATE DE BENEFICIAR.
3. AMPLASAREA SI DIMENSIUNILE ELEMENTELOR STRUCTURALE (STALPI, GRINZI, PLACI ETC) SE VA CONFORM DESENE REZISTENTA. DISCREPANTELE VOR COMUNICA
4. SE VA CONSULTA PROIECTUL DE INSTALATII ELECTRICE PENTRU DISTRIBUIREA ENERGIEI ELECTRICE, ILUMINARE, DENUMIRI, CERINTE SI ALTE ELEMENTE CONEXE.
5. DIMENSIUNILE INTERIOARE SUNT FIGURATE LA FATA ZIDARIEI, MAI PUTIN ZONELE MARCATE.
6. FINISAJELE SUNT MENTIONATE IN TABELUL DE FINISAJE

Regim de inaltime: P+1

Suprafata construita locuinta 63,00 m²
Suprafata desfasurata locuinta 126,00 m²

POT propus = 24,23%
CUT propus = 0,521

ORDINE ARHITECTONIC
DR. ROMANIA
6887
Maria - Andreea
VLADUT
Arhitect cu drept de semnatura

Str. POIENII 58 Craiova - 200363, Tel. 072485120

SEF PROIECT	arh. Andreea Vladut
PROIECTAT	arh. Andreea Vladut
DESENAT	arh. Simona Serban

12

NOTA FINISAJ PARDOSELI
PENTRU INCAPERILE UMEDE
COMPOZITIA FINISAJULUI
SUPLIMENTAR HIDROIZOLANT
PLACAJUL CERAMIC.

NOTE PARAPETI
INALTIMEA PARAPETULUI
FINITUL PARDOSELI PANA
PLANURILE DE ARHITECTURA
CAIETUL DE SARCINI SI PROIECT
INSTALATII /


- NOTE GENERALE**
1. TOATE LUCRARILE VOR CONFORMITATE CU NORMATIVEL IN VIGOARE, INCLUSIV NORMELE ACTIUNEA FOCULUI.
 2. STABILIREA COTEI ±0.00 RIDICARII TOPO FURNIZATE
 3. AMPLASAREA SI DIMENSIUNILE STRUCTURALE (STALPI, GRINZI, CONFORM DESENE REZISTENTA. VOR COMUNICA
 4. SE VA CONSULTA PROIECTUL ELECTRICE PENTRU DISTRIBUIRE ELECTRICE, ILUMINARE, DENUMIRI ELEMENTE CONEXE.
 5. DIMENSIUNILE INTERIOARE ZIDARIEI, MAI PUTIN ZONELE
 6. FINISAJELE SUNT MENTIONATE FINISAJE


Regim de inaltime: P+1

Suprafata construita locuinta: 63,00
Suprafata desfasurata locuinta:

POT propus = 24,23%
CUT propus = 0,521

GRADUL III DE REZISTENTA LA FOC
CATEGORIA DE IMPORTANTA (cf. HG 766/1997)
CLASA DE IMPORTANTA (CF. P100 - Cod

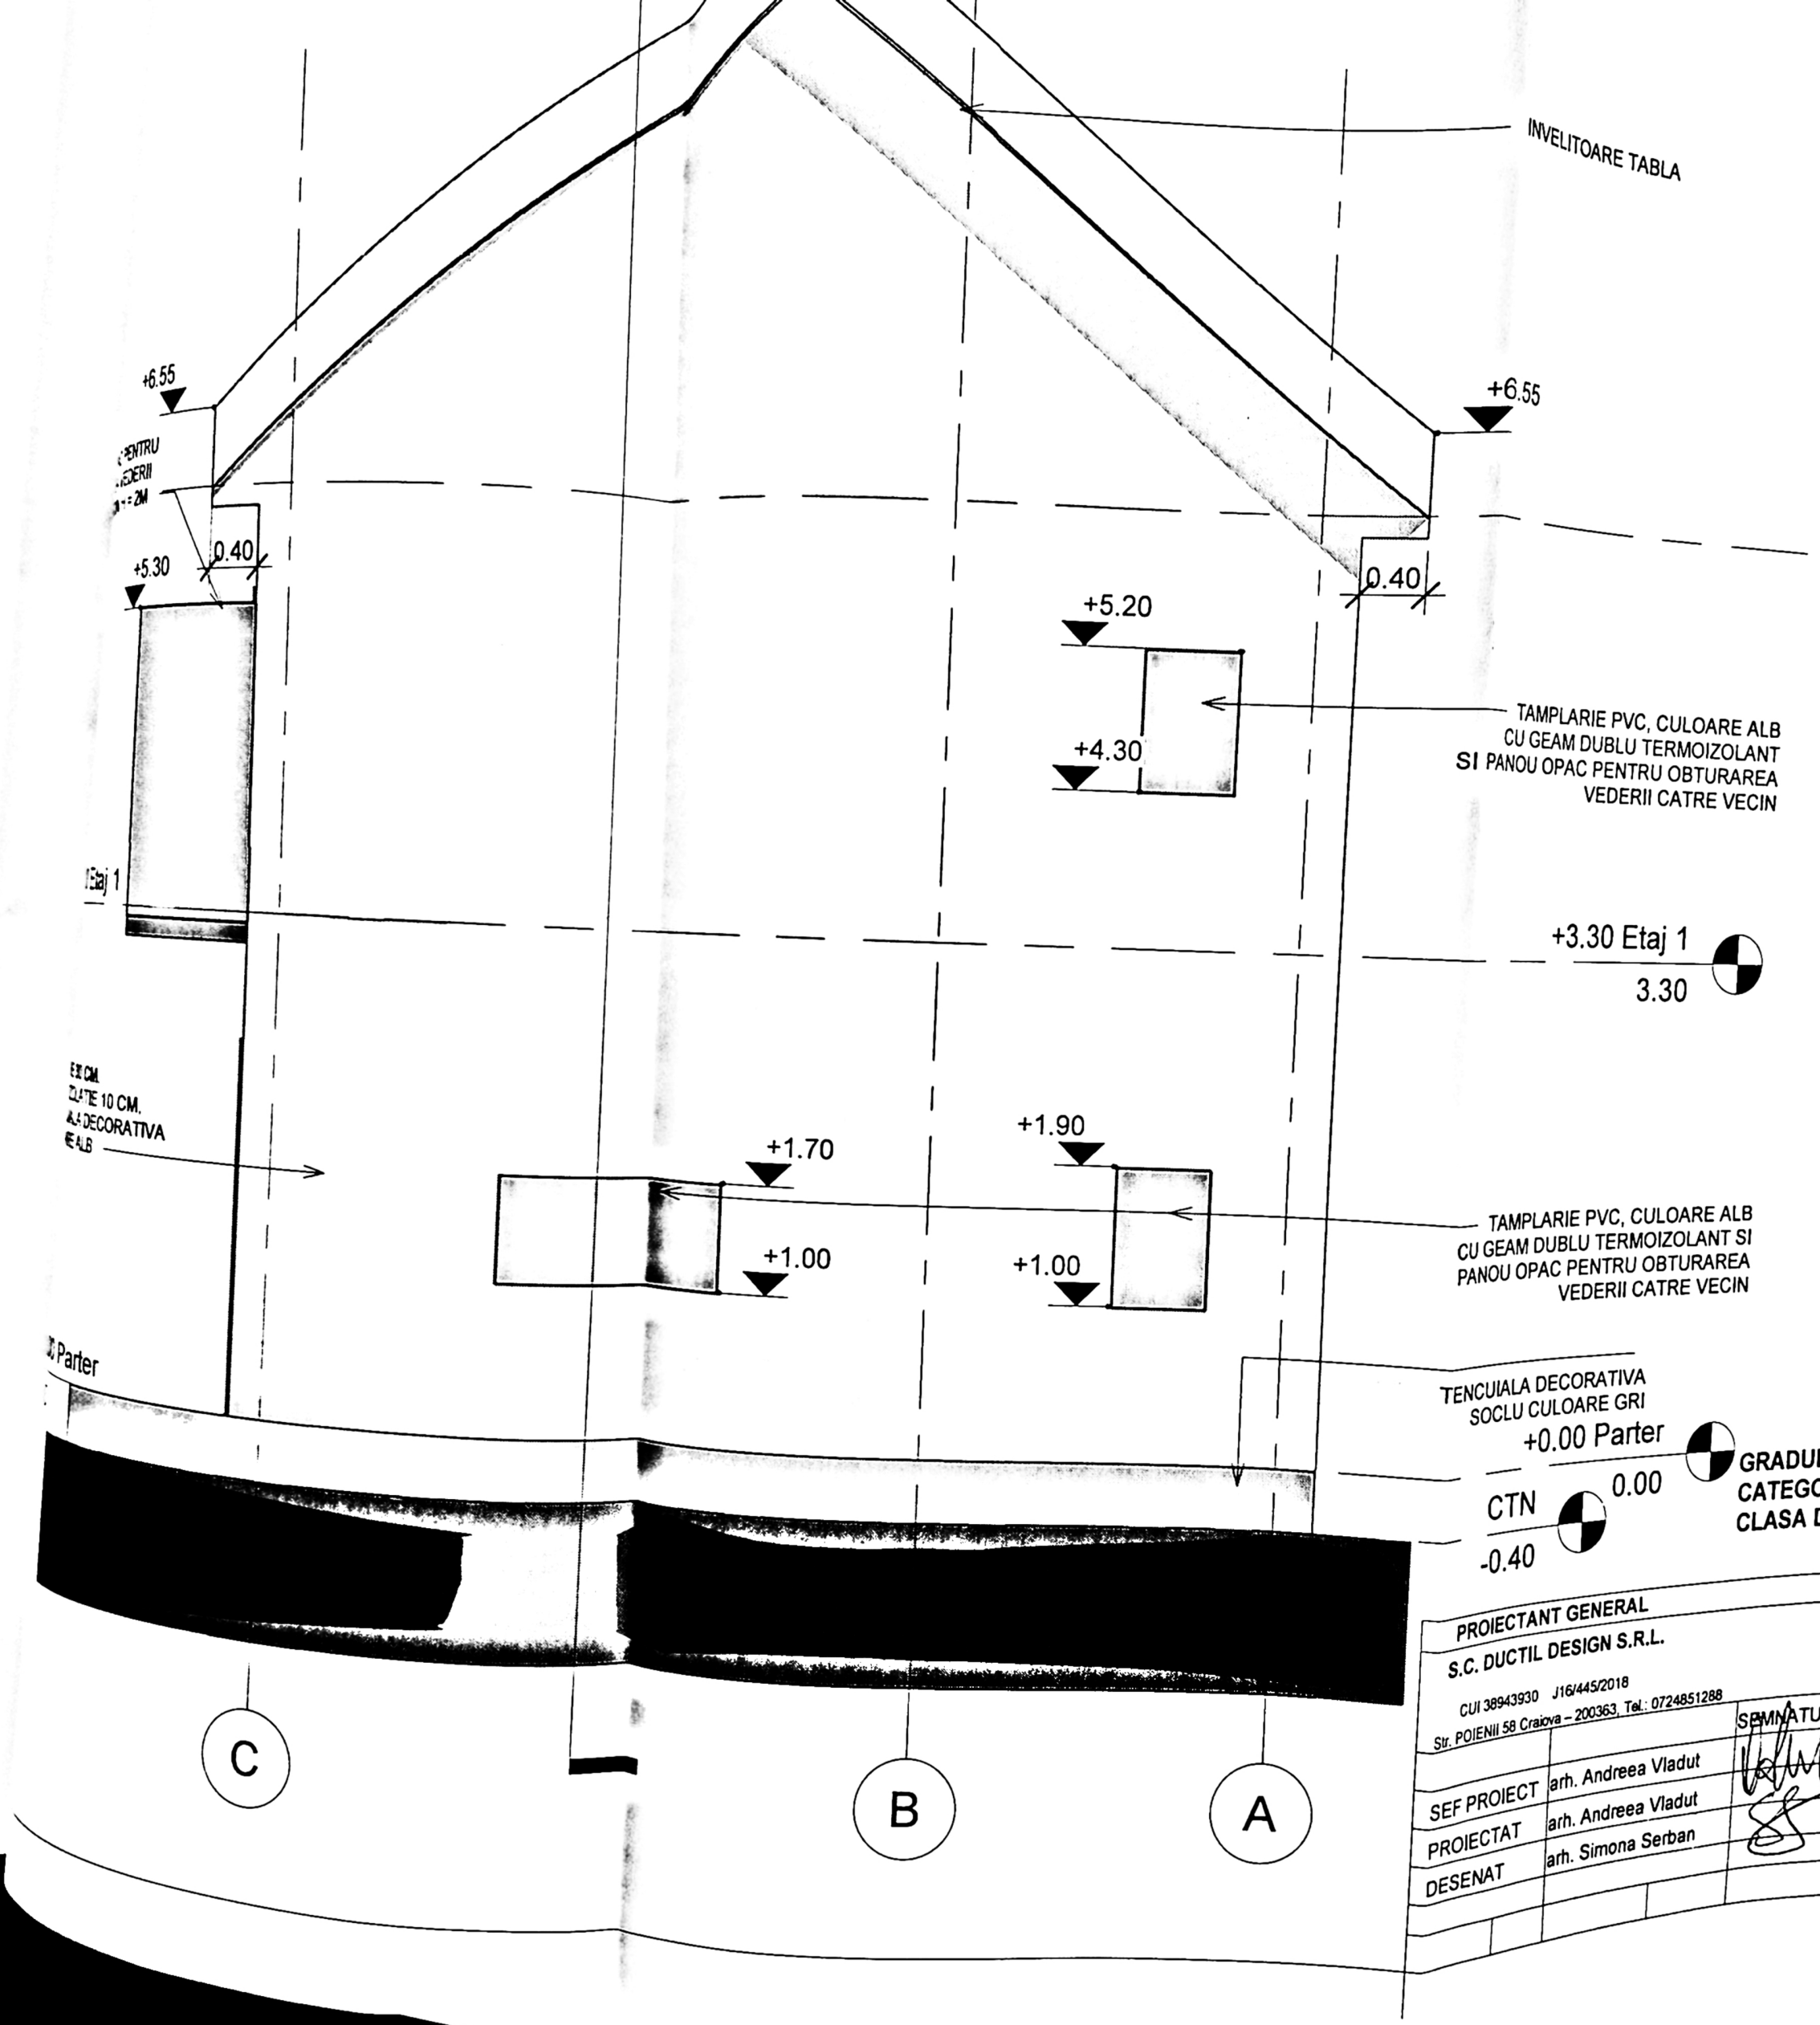

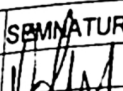-0.40						
PROIECTANT GENERAL S.C. DUCTIL DESIGN S.R.L. CUI 38943930 J16/445/2018 Str. POJENII 58 Craiova – 200363, Tel.: 0724851288					COTORA CATALINA Str. Ecaterina Teodoroiu nr.	
		SEMNA TURA 		DATA 21.02.2022		
SEF PROIECT		arh. Andreea Vladut		SCARA 1 : 50		
PROIECTAT		arh. Andreea Vladut				
DESENAT		arh. Simona Serban		Str. Ecaterina Teodoroiu nr.		
				NUME PLANSA		
				FATADA SUD - Situatia		
				REV.		