


Suprafața măsurată: 139 mp
 Adresa imobil: mun. Craiova, Str. Tisa, nr. SA (fost T15, P456), Jud. Dolj

Carte Funciara nr. UAT Craiova

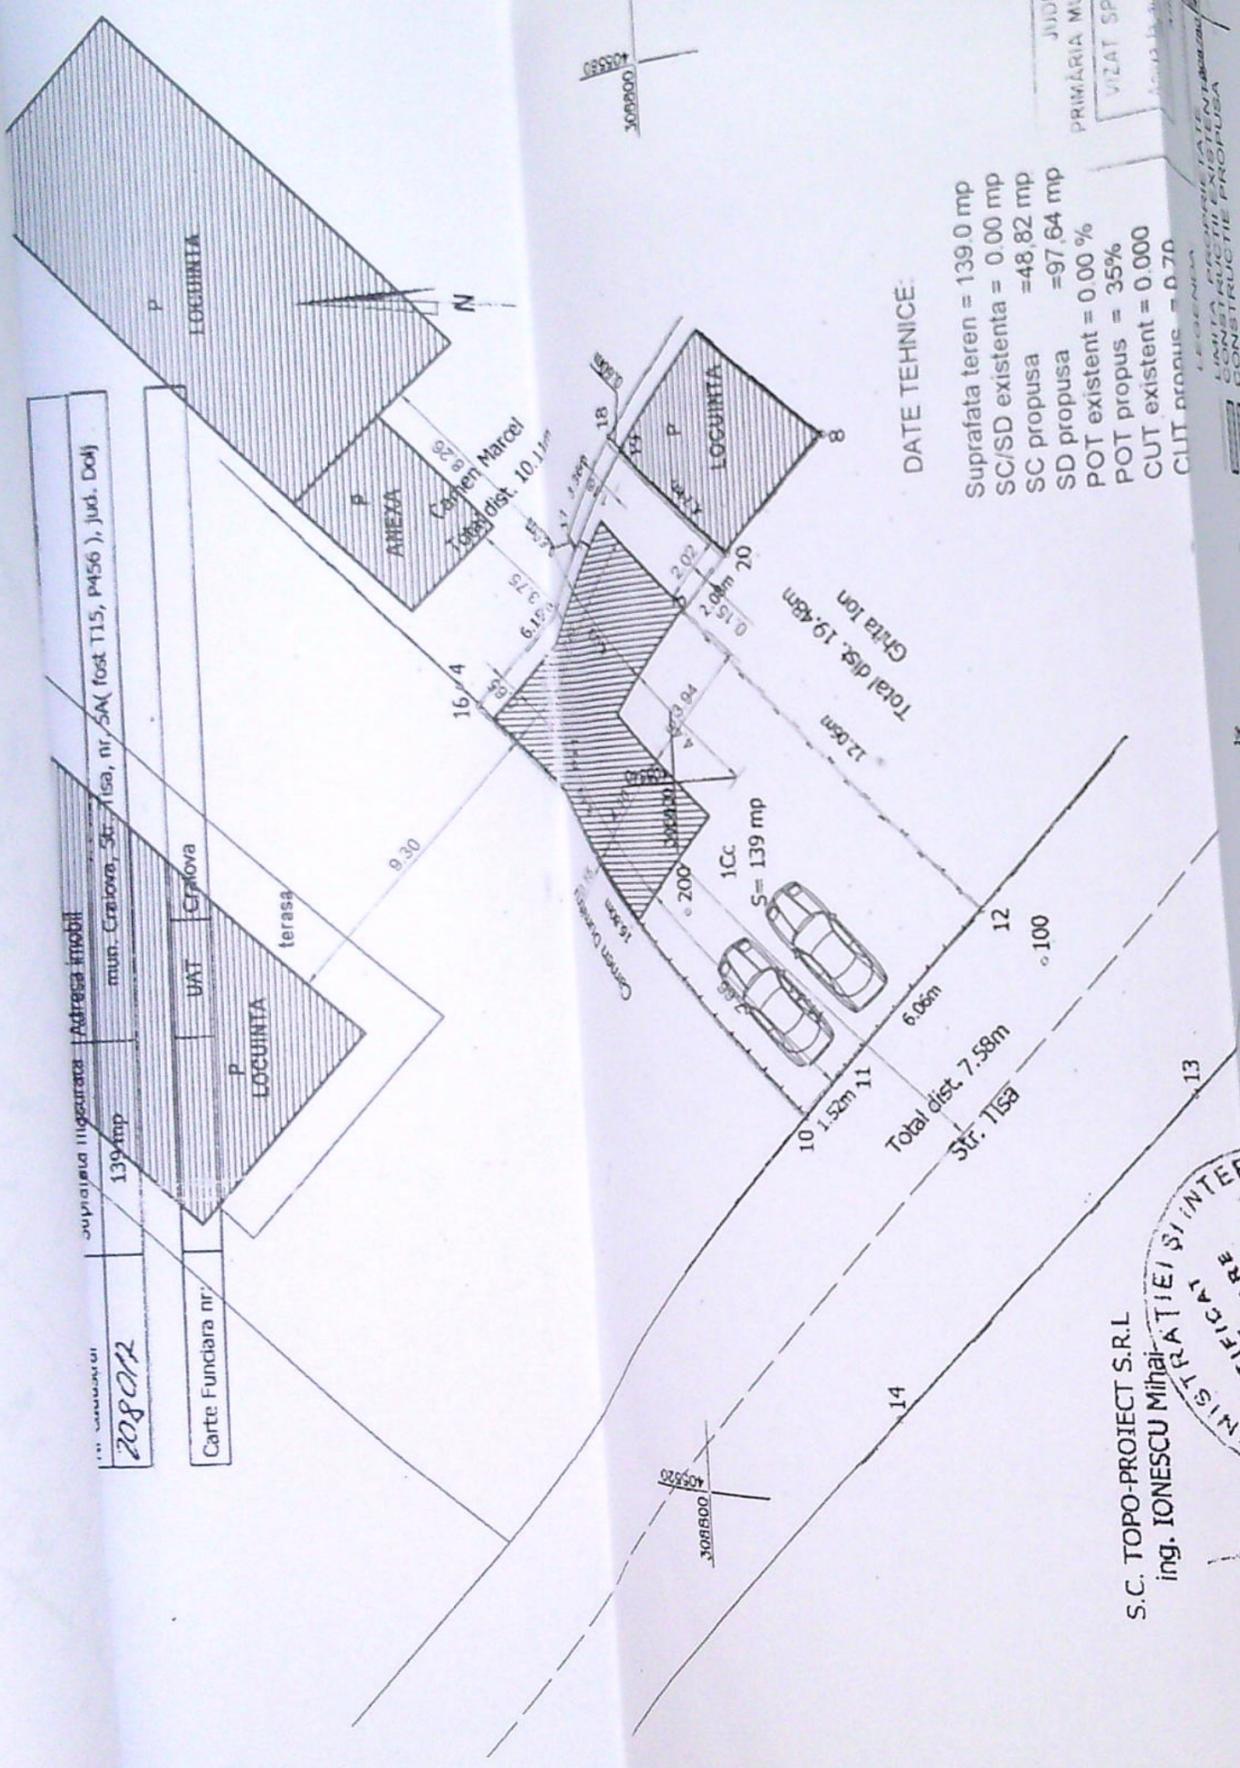

DATE TEHNICE:

- Suprafata teren = 139.0 mp
- SC/SD existenta = 0.00 mp
- SC propusa = 48.82 mp
- SD propusa = 97.64 mp
- POT existent = 0.00 %
- POT propus = 35%
- CUT existent = 0.000
- CUT propus = 0.70

JUDETUL DOLJ
 PRIMĂRIA MUNICIPIULUI CRAIOVA
 VIZAT SPRE NESCUMBARE

S.C. TOPO-PROIECT S.R.L
 ing. IONESCU Mihail

MINISTERUL DEZVOLTĂRII
 TERRITORIALE ȘI INTER-REGIONAL
 REGISTRATIEI ȘI ÎNTRER
 CRITICAT
 DEZVOLTARE

A. Date referitoare la teren

Nr. parcela	Categoria de folosinta	Suprafata (mp)	Valoarea de impozitare (lei)
Cc		139	278
Total		139	278

B. Date referitoare la constructii

Pct.	Inventar de coordonate		Valoarea de impozitare (lei)
	E(m)	N(m)	
16	405542.675	308807.861	308803.609
7	405547.123	308804.050	308804.050
17	405547.529	308801.728	308801.728
18	405549.958	308801.298	308801.298
19	405549.540	308797.902	308797.902
20	405546.234	308799.374	308799.374
3	405544.765	308791.114	308791.114
12	405535.977	308795.270	308795.270
11	405531.570	308798.320	308798.320
10	405530.470	308807.861	308807.861
16	405542.675	308807.861	308807.861
Suprafata totala masurata = 139 mp			Suprafata din act = 139 mp

Mentuni
 La N: hotar conventional 16-7-17-18, dist. 10.11m
 La E: hotar conventional 18-19, zid constructie 19-20-3 gard, gard, dist. 7.58m
 La S: gard lemn 12-11, poarta acces 11-10, dist. 7.58m
 La V: gard lemn 10-16, dist. 16.80m

29018 / 2011
 Birou de Cadastru și Publicitate Imobiliară Dolj
 VIUREL
 CONSILIER

CERTIFICAT DE AUTORIZARE
 CONSTANTIN ILIESCU
 Data: Martie 2011

PLAN DE SITUATIE
 Scara 1:200

Se confirma suprafata din masuratori si introducerea imobilului in baza de date

AGENCIJA NATIONALA DE CADASTRU SI PUBLICITATE IMOBILIARA DOLJ
 CRAIOVA