


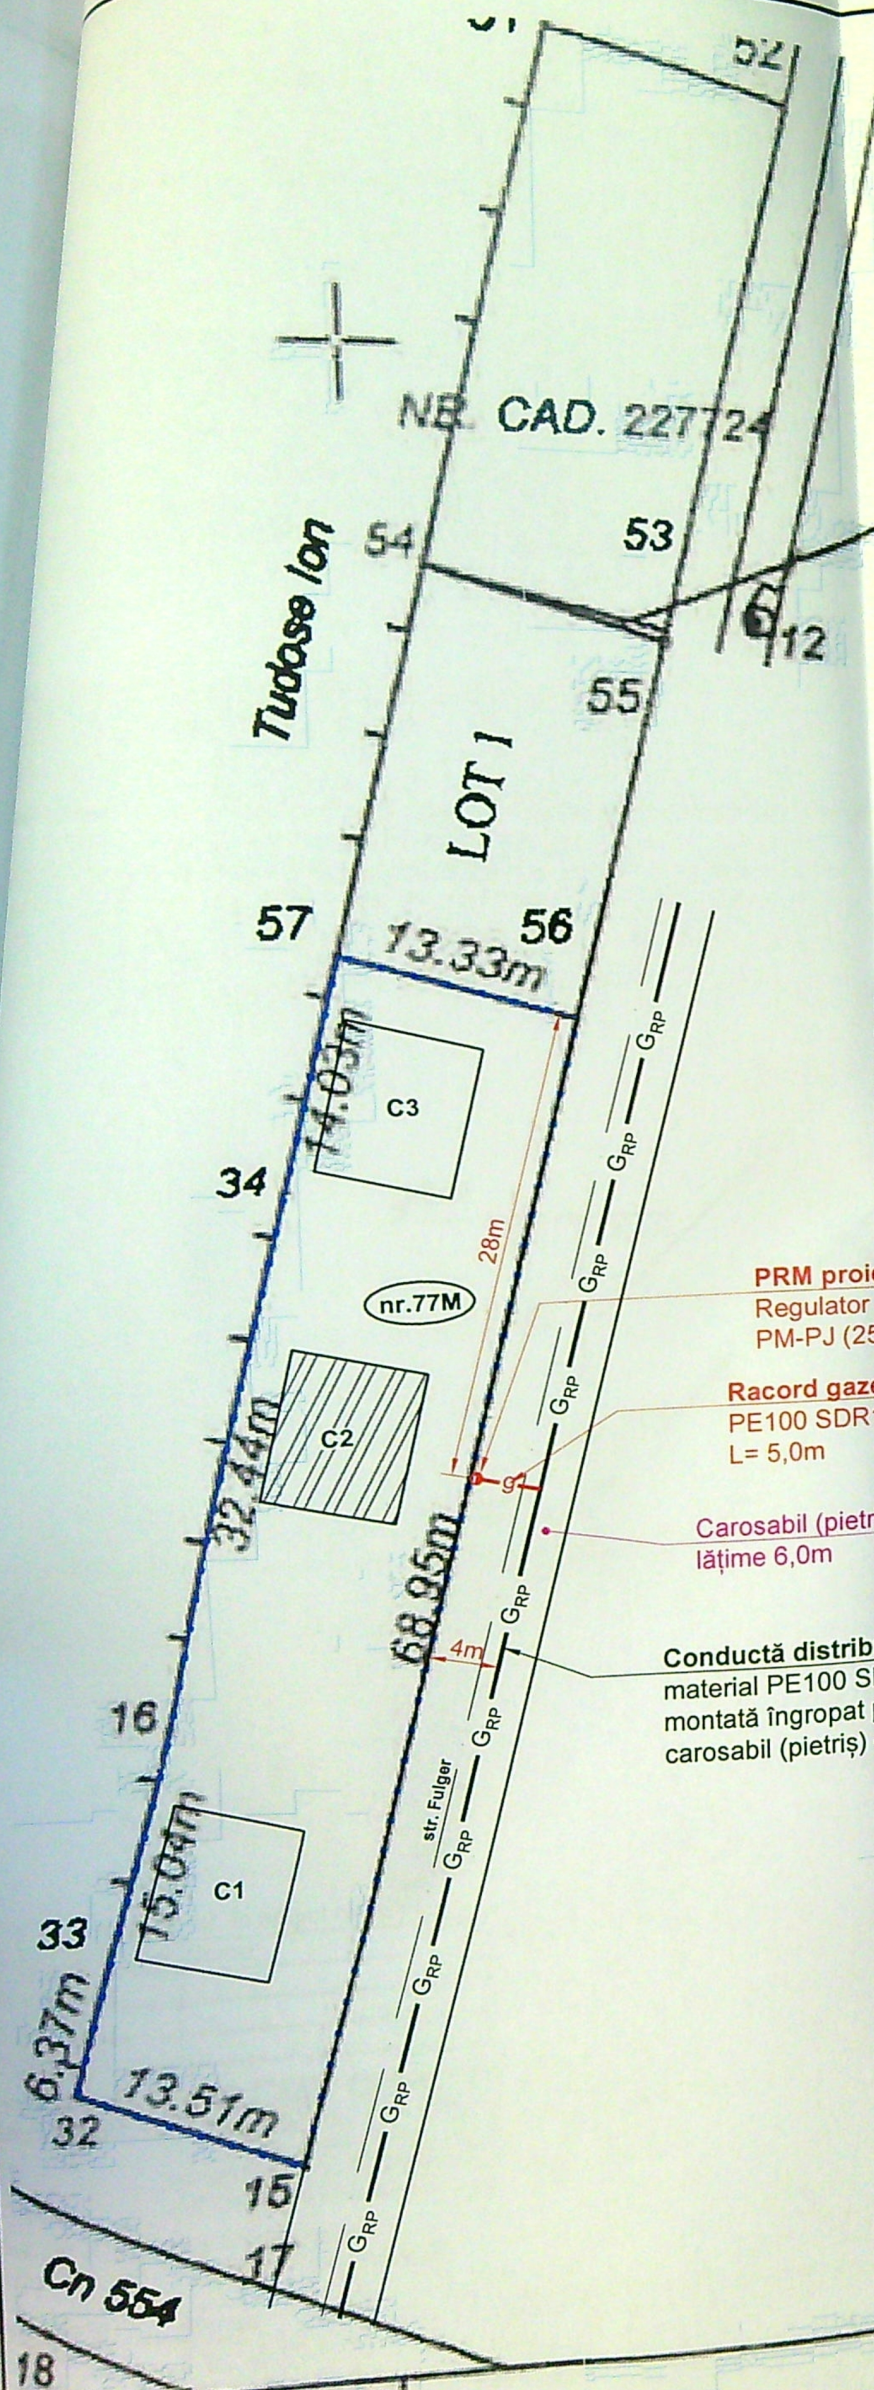

NR. CAD. 228553

A Date referitoare la teren

Nr. parcela	Categoria de folosinta	Supra
1/2	A	9
Total		9

Su

Suprafata Lot 2 din act = 1015mp

Executant:
Ing. GLAVAN NICOLETA-RODICA

1 executarea masuratorii
actitudinea intocmirii doc
corespondenta acestuia cu realit

Semnatura si stampila

Nr. Carte Funciara

Unitatea Administrati

CRAIOVA

NR. ÎNREGISTRARE 133899
ZIUA 21 LUNA 05 ANUL 2023
COPIE CONFORMĂ CU
EXEMPLARUL DIN ARHIVA BCPI

NOTĂ:

1. Constructorul, în timpul execuției, va lua toate măsurile care se impun pentru respectarea "NTPEE-2018".
2. Se vor efectua probe de presiune cu aer în conformitate cu NTPEE-2018 pentru regimul de medie presiune, astfel:
- Proba de rezistență la presiune de 9 bar, timp de 1 oră;
- Proba de etanșeitate la presiune de 6 bar, timp de 1 oră ($V_{racord} = 0.0027m^3$).
3. Se montează răsufători în dreptul îmbinărilor sudate și la capătul tuburilor de protecție.
4. Operațiunea de perforare a conductei de distribuție va fi efectuată numai de către personalul operatorului licențiat.

Categoria de importanta a lucrarilor este „C” - importanta nomala.

LEGENDA:

- GRP — Conductă distribuție gaze naturale PR existentă, montată îngropat
- g — Racord gaze naturale PR proiectat, montat îngropat
- — — — — Limita incinta imobil loc. Craiova, str. Fulger, nr. 77M, jud. Dolj
- Imobil pentru care se executa racordul de gaze naturale

Inspector

Confirm introducerea imobilu

Executant: SC CMV QUALITY INSTAL SRL
Inst. aut. ANRE: ing. Olteanu Manuel-Cristian
Autorizație nr.: 5092032/2020 tip EGD

OLTEANU MANUEL-CRISTIAN
INGINIER PROIECTE
Leg. nr.: 5092032/2020.12.2020

NOTĂ: Constructorul, în timpul execuției, va lua toate măsurile care se impun pentru respectarea "NTPEE - 2018"

Verificator/Expert	Nume:	Semnatura:	Cerinta:	Referat/Expertiza - Nr.	/ Data
Expert				Expertiza - Nr.	/ Data
Verificator				Referat - Nr.	/ Data
Verificator				Referat - Nr.	/ Data
Proiectant de specialitate	S.C. CMV QUALITY INSTAL S.R.L. RO 28881636 / J2011001325166 / cmvqualityinstal@gmail.com str. Riului, nr. 18A, constr. C1, Craiova, Dolj Autorizație ANRE tip PDSB nr. 19995 (17.02.2021 - 14.02.2026) Autorizație ANRE tip EDSB nr. 19629 (02.10.2020 - 01.10.2025)				
Inst. aut. ANRE:	ing. Dănuț Sterie				
Autorizație nr.:	205230108/2023 tip PGD				
Specificatie	Nume:	Semnatura:	Scara:	Titlu planșă:	
Sef proiect	ing. Dănuț Sterie		1:500 @A3	PLAN DE SITUAȚIE	
Proiectat	ing. Dănuț Sterie		Data:		
Desenat	ing. Dănuț Sterie		07.2025		
				Beneficiar:	DISTRIGAZ SUD REȚELE SRL pentru RADU SIMONA MANUELA
				Amplasament:	mun. Craiova, str. Fulger, nr. 77M, jud. Dolj
				Titlu proiect:	RACORD GAZE NATURALE PRESIUNE REDUSĂ DIN PE și POST DE REGLARE PM/PJ
				Pr. nr.	820/20
				Faza:	D.T.A.
				Pl. Nr.	G_02
				Rv. 00	