

Sistem de proiectie : STEREOGRAFIC 1970
Scara 1:200

Sistem de proiectie : STEREOGRAFIC 1970
Scara 1:200

Scara 1:200


Județul: _____ DOLJ
Teritoriul administrativ: Mun. CRAIOVA
Cod SIRUTA: _____
Adresa imobil: _____
str. Eugeniu Carada, nr. 5
Nr. cadastral al Bunului imobil: _____

Numele și prenumele proprietarilor:

GLAVĂ VICTORIA

Adresa proprietari:

Craiova, str. Eugeniu Carada, nr. 5
jud. Dolj

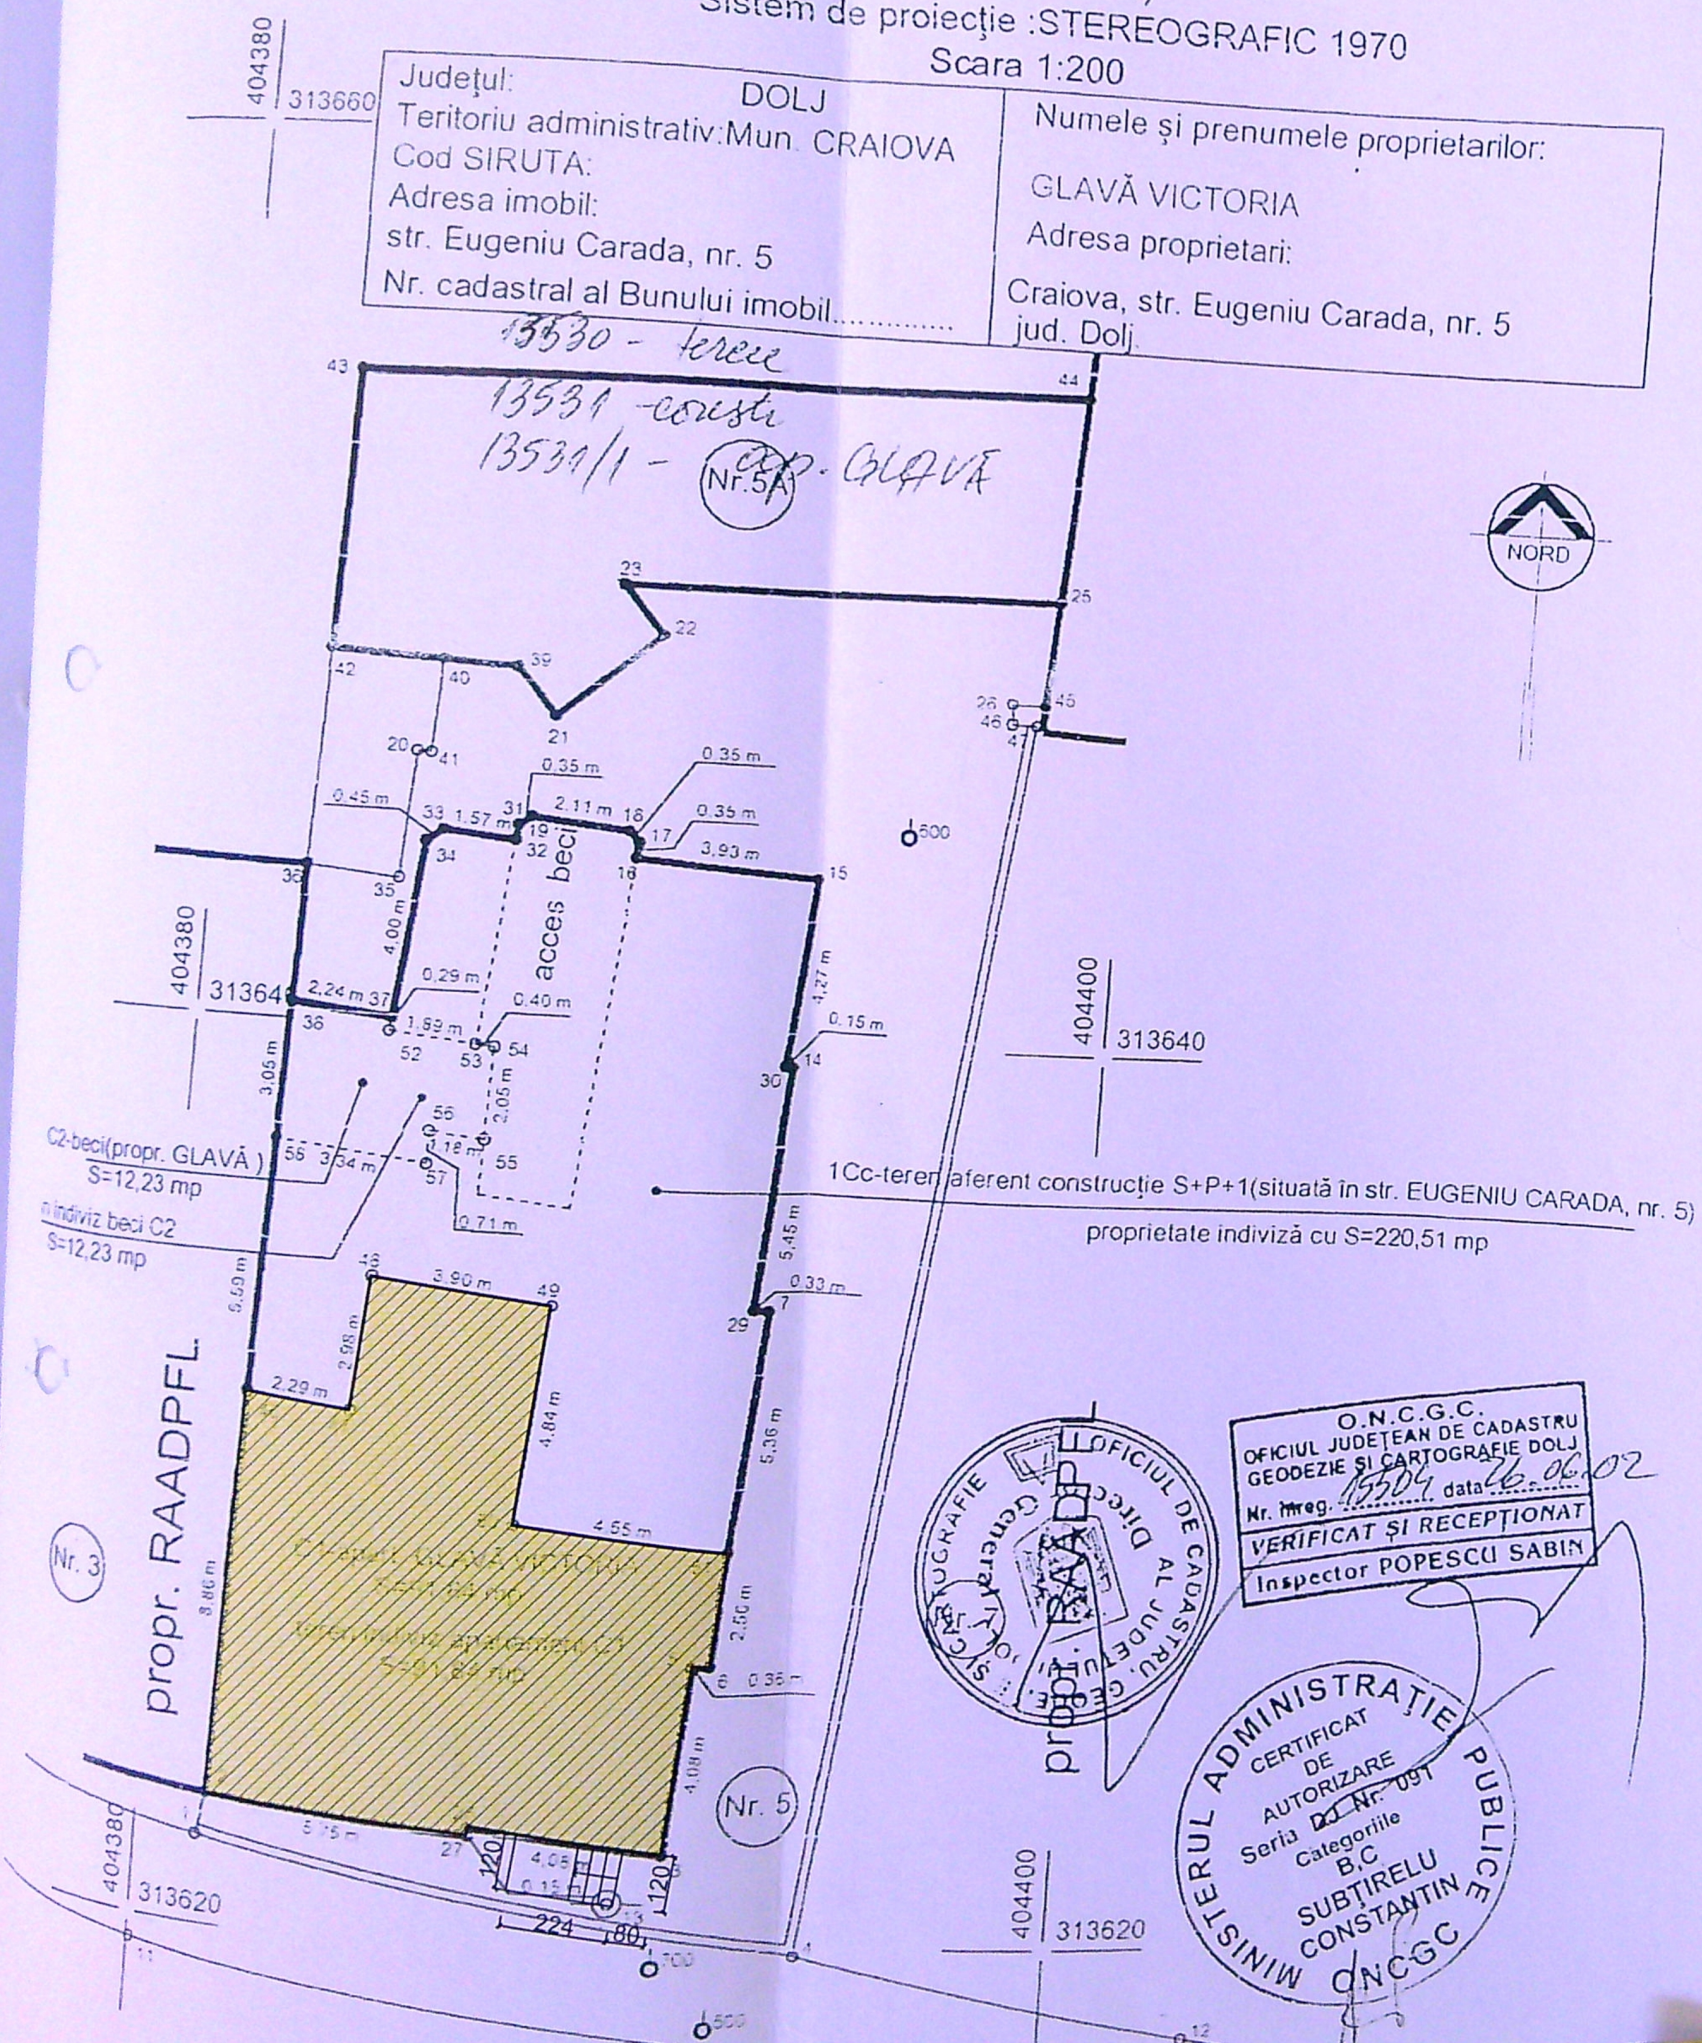

 Construcție existentă totală

 Construcție propusă pentru modificare

Suprafata teren = 91.84mp
S. construita existenta=91.84 mp
S. desfasurata existenta =91.84 mp
S. construita propusa =91.84 mp
S. desfasurata propusa =91.84 mp
POT existent = 100 %
CUT existent = 1
POT propus = 100 %
CUT propus = 1

Suprafata teren = 91.84mp

S. costruita esistente=91.84 mp

S. desfasurata existenta = 91.84 mp

S. costruita proposta = 91.84 mp



S. defasurata propusa = 91.84 mp

POT existent = 100 %

CUT existent = 1


POT propus = 100 %

CUT propus = 1

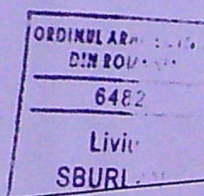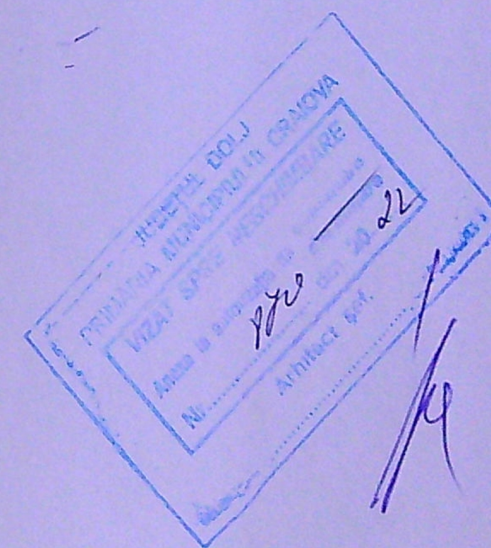

VERIFICATOR/ EXPERT		NUME	SEMNATURA	CERINTA	REFERAT / EXPERTIZA NR. / DATA	Beneficiar:	CRETU GEORGETA SI CRETU ION	Pr. m 62/201
------------------------	--	------	-----------	---------	--------------------------------	-------------	--------------------------------	-----------------

PROPRIETATE RAADPFL

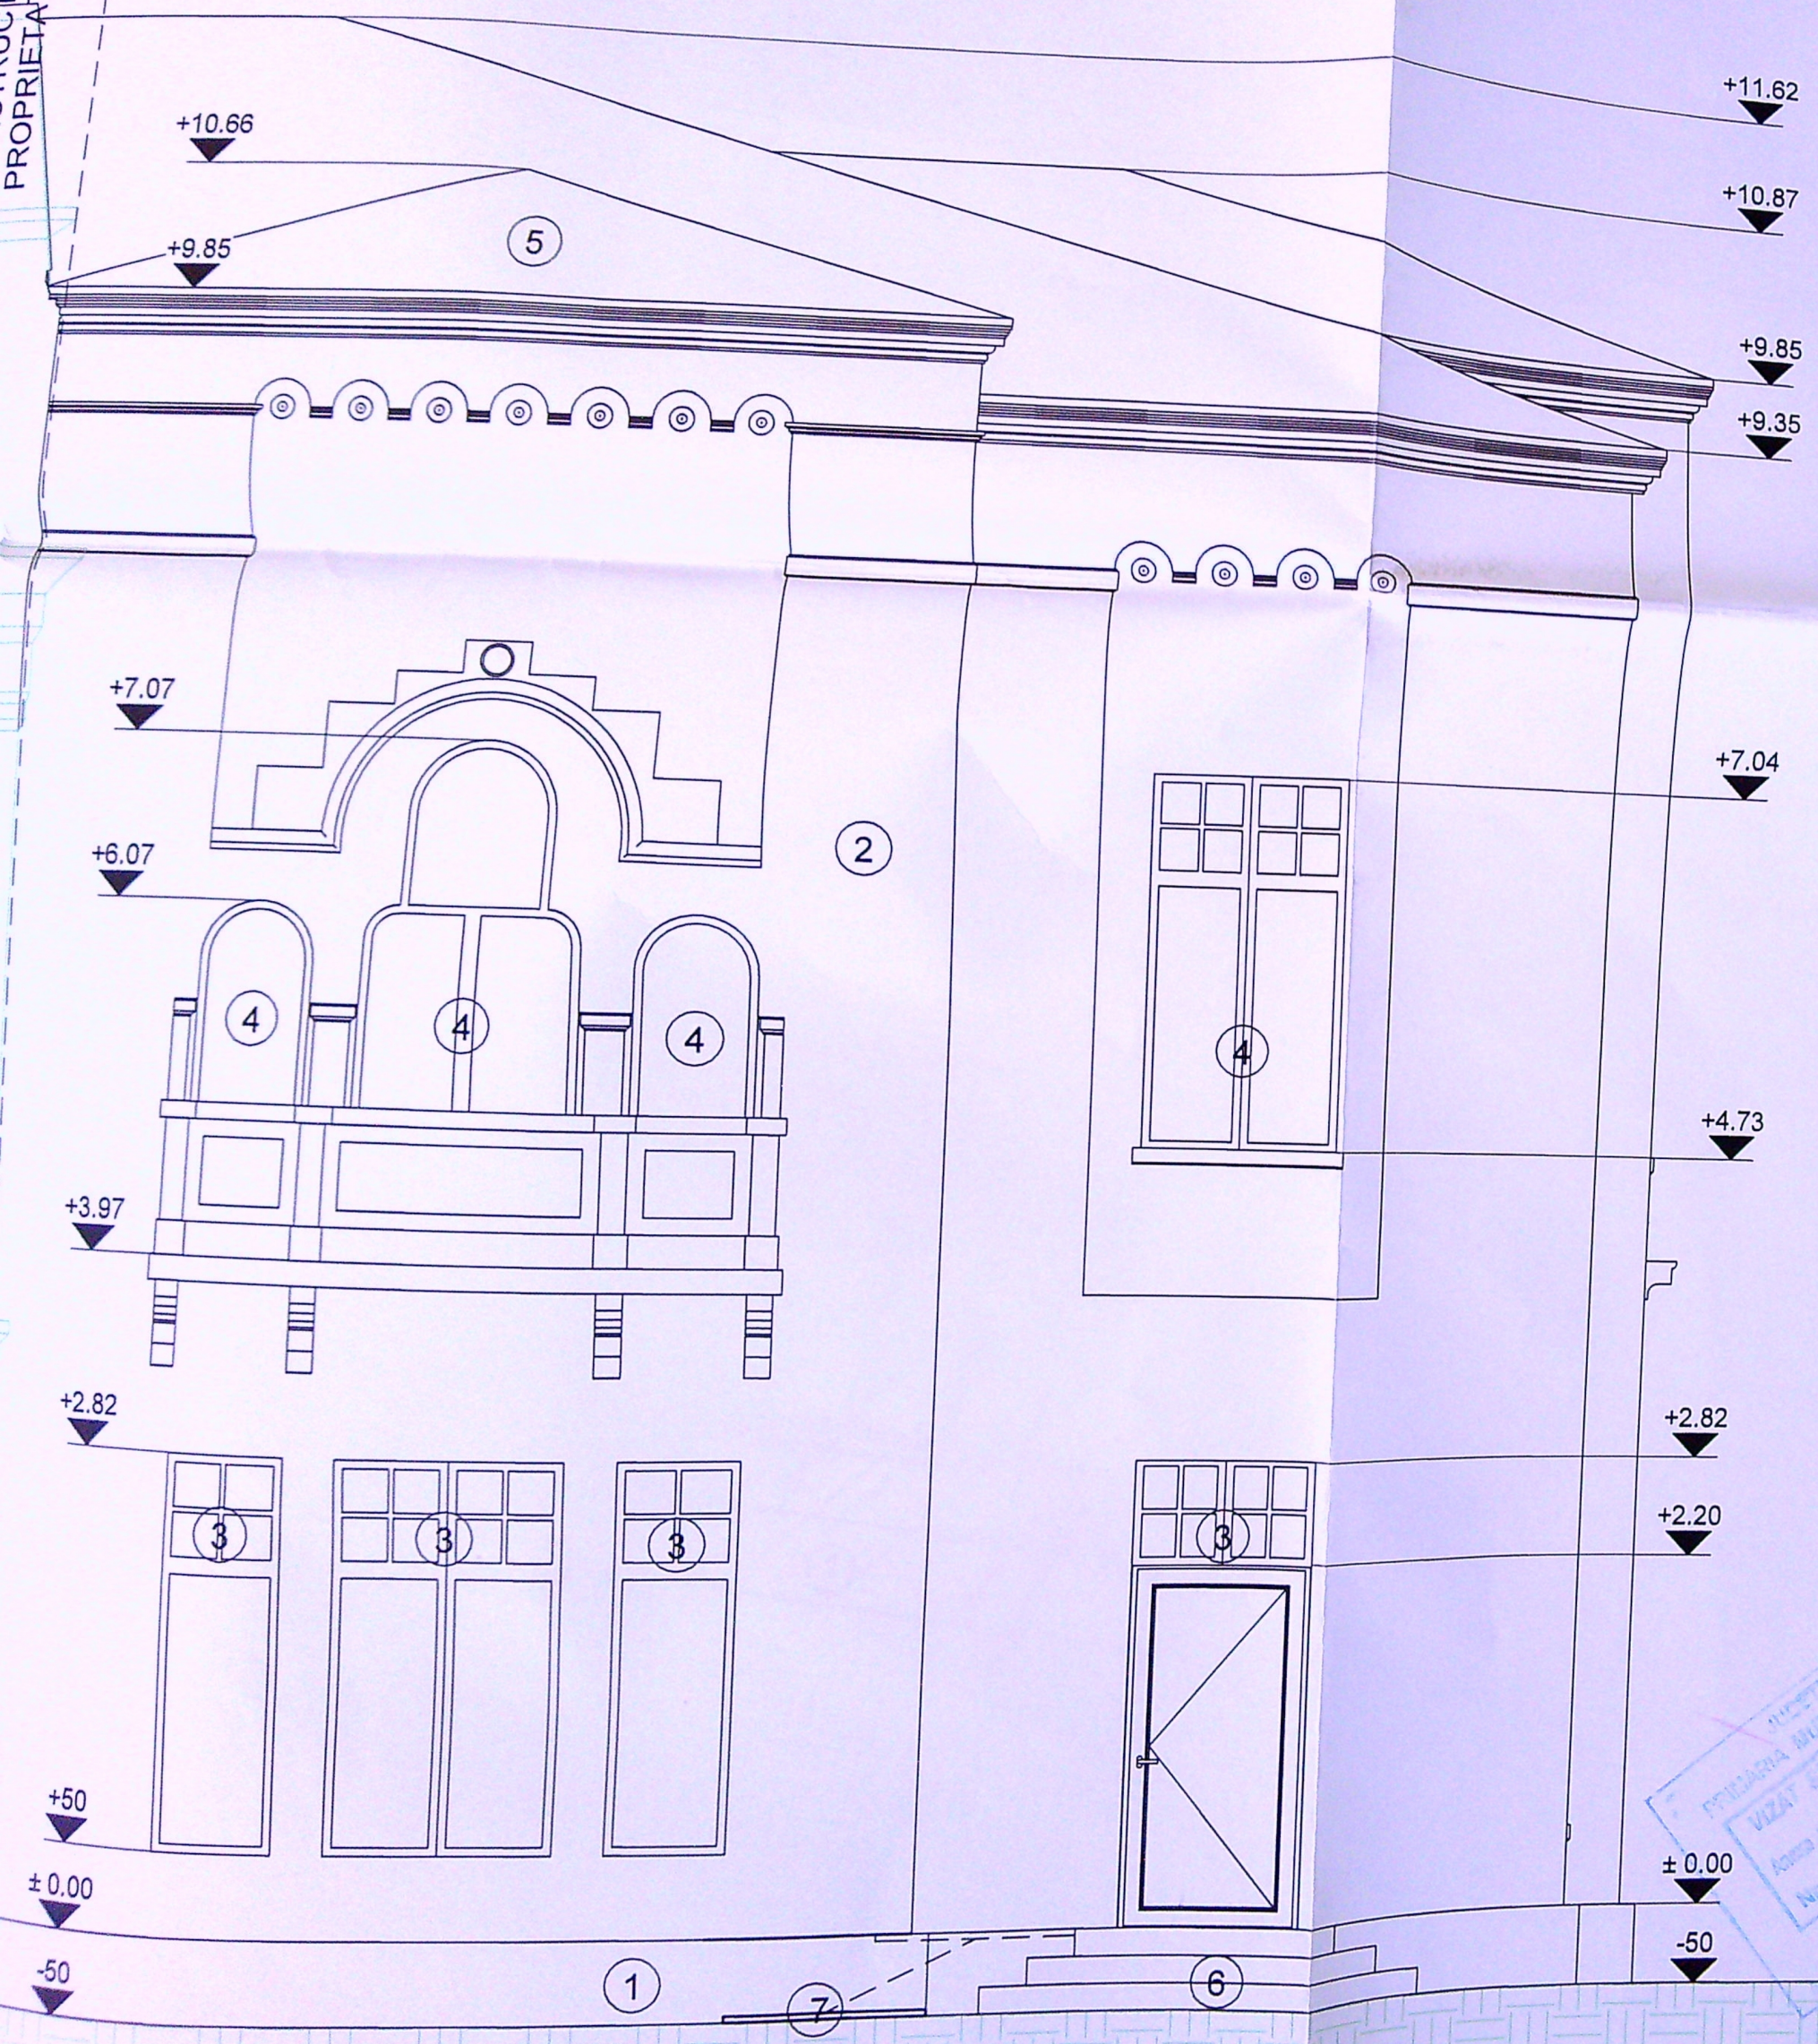

LIMITA DE PROPRIETATE
PROPRIETATE RAADPFL

