


PLAN DE AMPLASAMENT SI DELIMITARE A IMOBILULUI

(intravilan)

Scara 1:500

Nr. cadastral 25568	Suprafata masurata S=282mp	Adresa imobilului Mun. CRAIOVA, str. CAVALERIE, nr. 41 (fosta str. GENISTILOR, nr. 57 (fost I.27, P.22) - CORP2, judetul DOLJ	Corp2
Carte Funciara nr.	UAT CRAIOVA		

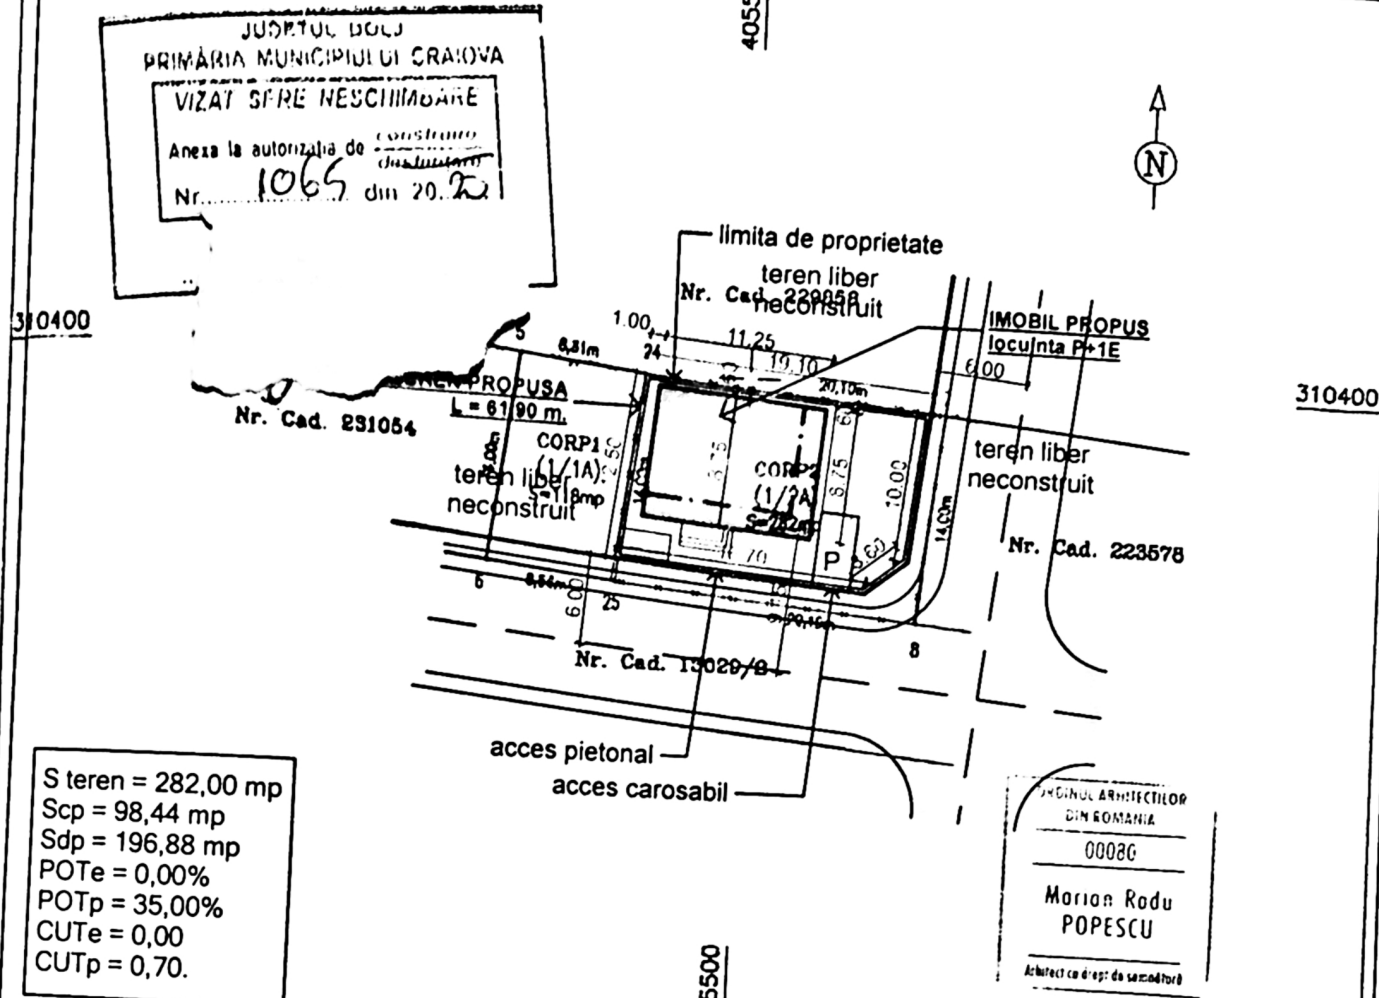

S teren = 282,00 mp
Scp = 98,44 mp
Sdp = 196,88 mp
POTe = 0,00%
POTp = 35,00%
CUTe = 0,00
CUTp = 0,70.

ORDINUL ARHITECTILOR
DIN ROMANIA
0008G
Marian Radu
POPESCU
Arhitect cu drept de semnătură

A. DATE REFERITOARE LA TEREN

Nr. parcelă	Categoria de folosință	Suprafata (mp)	Mentiiuni
1/2	A	282	Intre punctele 24,7 - gard de sarmă; Intre punctele 7,8,25,24 - limita conventională;
	Total	282	

B. DATE REFERITOARE LA CONSTRUCTII

Cod	Destinatia	Suprafata construita la sol (mp)	Mentiiuni
	Total		

Suprafata totala masurata a imobilului = 282 mp

Executant,
Ing. VADUVA Alin

Inspector,

Confirm executarea masuratorilor la teren,
corectitudinea intocmirii documentatiei cadastrale si

Confirm introducerea imobilului in baza de date integrata si
atribuirea numarului cadastral

B. I. A. ARH. POPESCU MARIAN RADU
CRAIOVA

BENEFICIAR:
TEREANU PAULA-CORNELIA
CRAIOVA

PR. NO.
16 / 2020

scara:
1/500


TITLU PROIECT:
CONSTRUIRE LOCUINTA P+1E
SI IMPREJMUIRE TEREN
CRAIOVA, STR. INFANTERIEI, NR. 46

FAZA
D.T.A.C.


data:
2020

TITLU PLANSA:
PLAN DE SITUATIE

Plansa no.
A

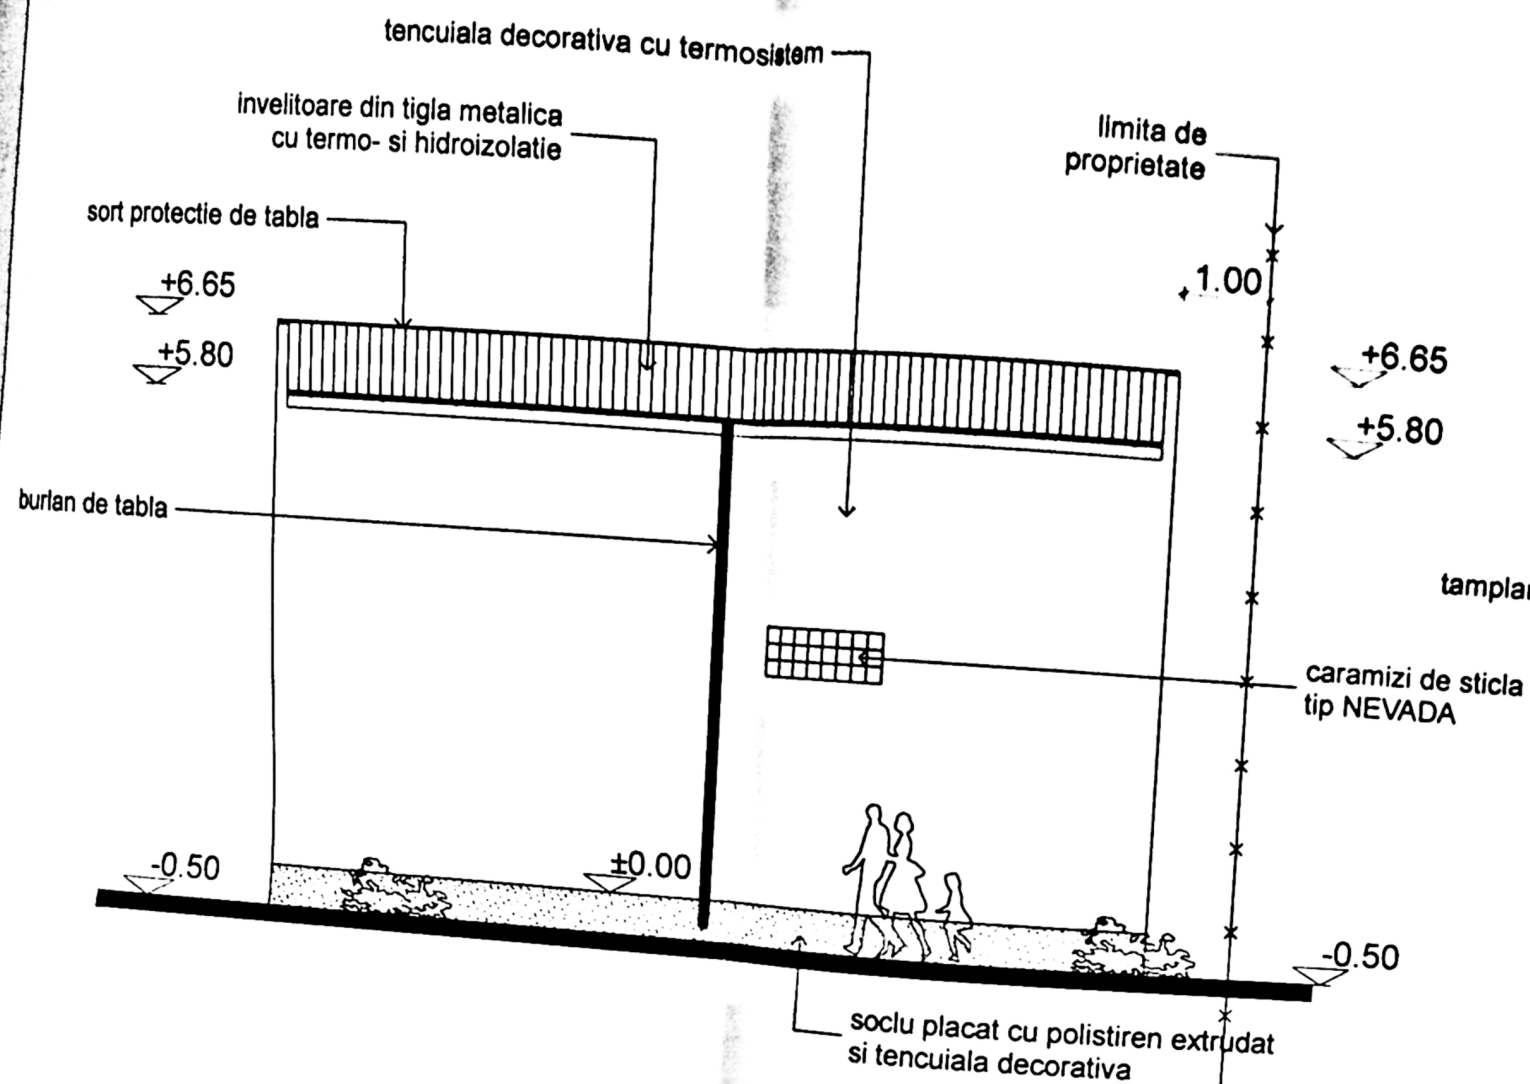

FATADA SECUNDARA

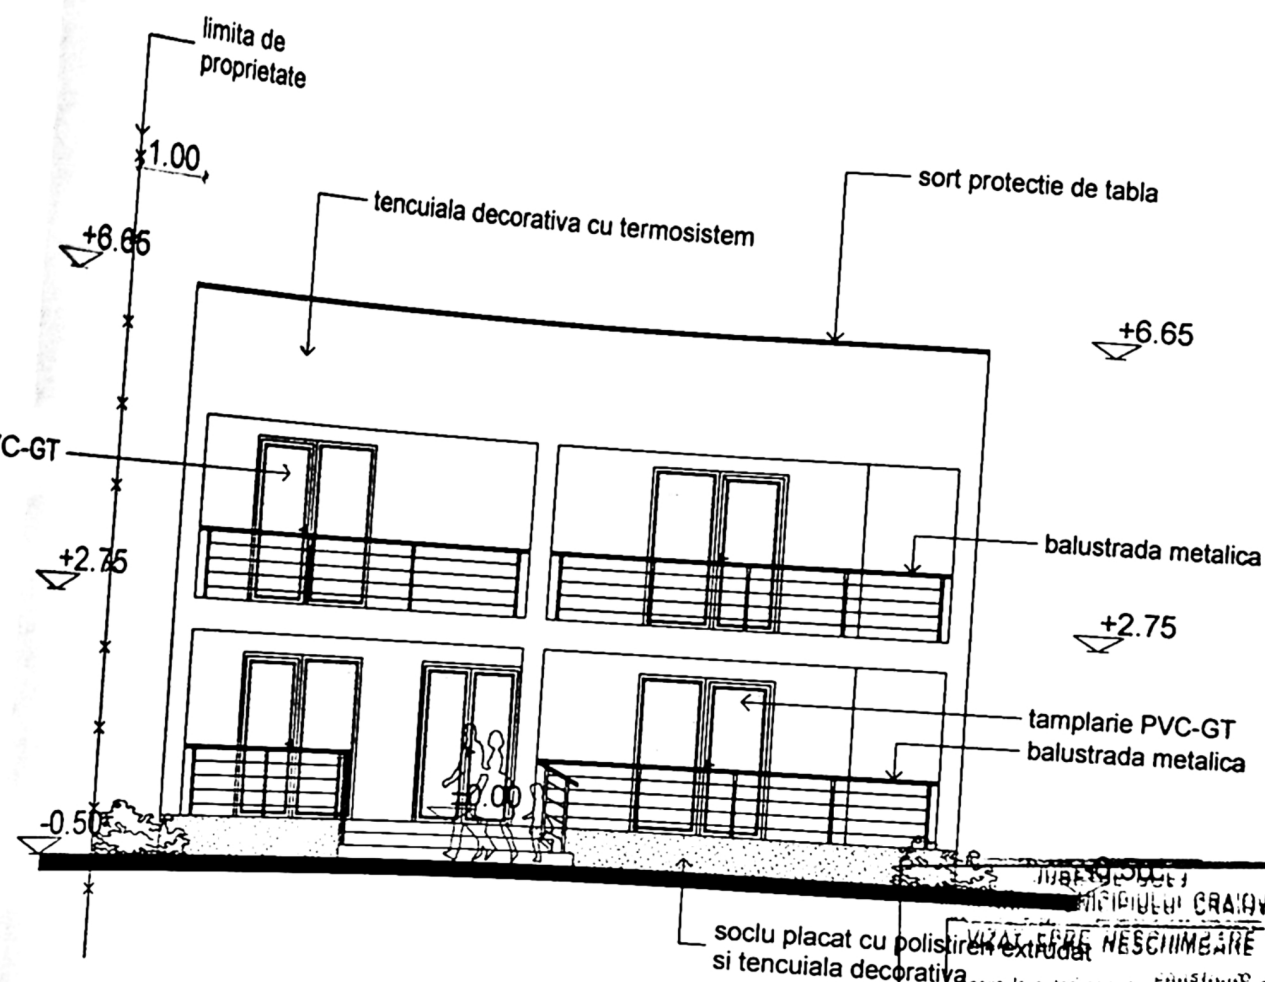

FATADA PRINCIPALA

ANEXA LA PROIECTUL DE CONSTRUCȚIE
Anexa la autorizația de construcție
Nr. 1065 din 20.02.2020

Marian Rodu
POPESCU

VERIFICATOR / EXPERT	NUME	SEM. NAT.	CERINTA	REFERAT/EXPERTIZA NO./DATA	
B. I. A. ARH. POPESCU MARIAN RADU				BENEFICIAR:	PR. NO.
				TEREANU PAULA CORNELIA CRAIOVA	16 / 2020
				TITLU PROIECT:	FAZA
				CONSTRUIRE LOCUINTA P+1E SI IMPREJMUIRE TEREN CRAIOVA, STR. INFANTERIEI, NR. 46	P.A.C.
				J PLANSĂ:	Plansa no.
				FATADA PRINCIPALA FATADA SECUNDARA	A



VERIFICATOR / EXPERT		NUME	SEM NAT.	CERINTA	REFERAT/EXPERTIZA NO./DATA	
B. I. A. ARH. POPESCU MARIAN RADU					BENEFICIAR:	PR. NO.
SPECIFICATIE					TEREANU PAULA CORNELIA	16 / 2020
					CRAIOVA	FAZA
SE					TITLU PROIECT:	P.A.C.
PR					CONSTRUIRE LOCUINTA P+1E	
DES					SI IMPREJMUIRE TEREN	
					CRAIOVA, STR. INFANTERIEI, NR. 46	
					TITLU PLANSA:	Planşa no.
					FATADA LATERALA STANGA	
					FATADA LATERALA DREAPTA	