

FATADA SUD EST

- LEGENDA:**
1. Tencuiala decorativa - culoare crem deschis
 2. Tencuiala decorativa - culoare crem inchis
 3. Tencuiala decorativa imitatie caramida aparenta - culoare crem


PROIECT DE
 CONSTRUCȚIE
 ÎN SCALA DE
 1:50
 DATA: 27.3 JUN 20...
 ARHITECT: S. I.

IV
 D
 IV
 CATEGORIA DE IMPORTANTA
 G.R.F.

Acest proiect este realizat foto
 licenta nr. 2-2473386 si este prop
 a S.C. 3B STUDIO S.R.L. Once
 sau lotata poate fi facuta doar cu
 S.C. 3B STUDIO S.R.L.
 CLASA DE IMPORTANTA -
 CATEGORIA DE IMPORTANTA -
 G.R.F.
 NOTA:
 Toate inaltimele (usi, ferestre, para
 de la colta finita a nivelului curent.
 In timpul realizarii constructiei s
 plansele (arhitectura, rezistenta,
 durata executiei pentru a corela tot

LEGENDA:
 1. Teraza decorativa - culoare crem deschis
 2. Teraza decorativa - culoare crem inchis
 3. Teraza decorativa imitatie caramida aparenta - culoare crem
 4. Tapete PVC cu gam tipan low-e - culoare gri
 5. Panouri din sticla securizata
 Sort de labla
 Panou lateral

FATADA SUD VEST

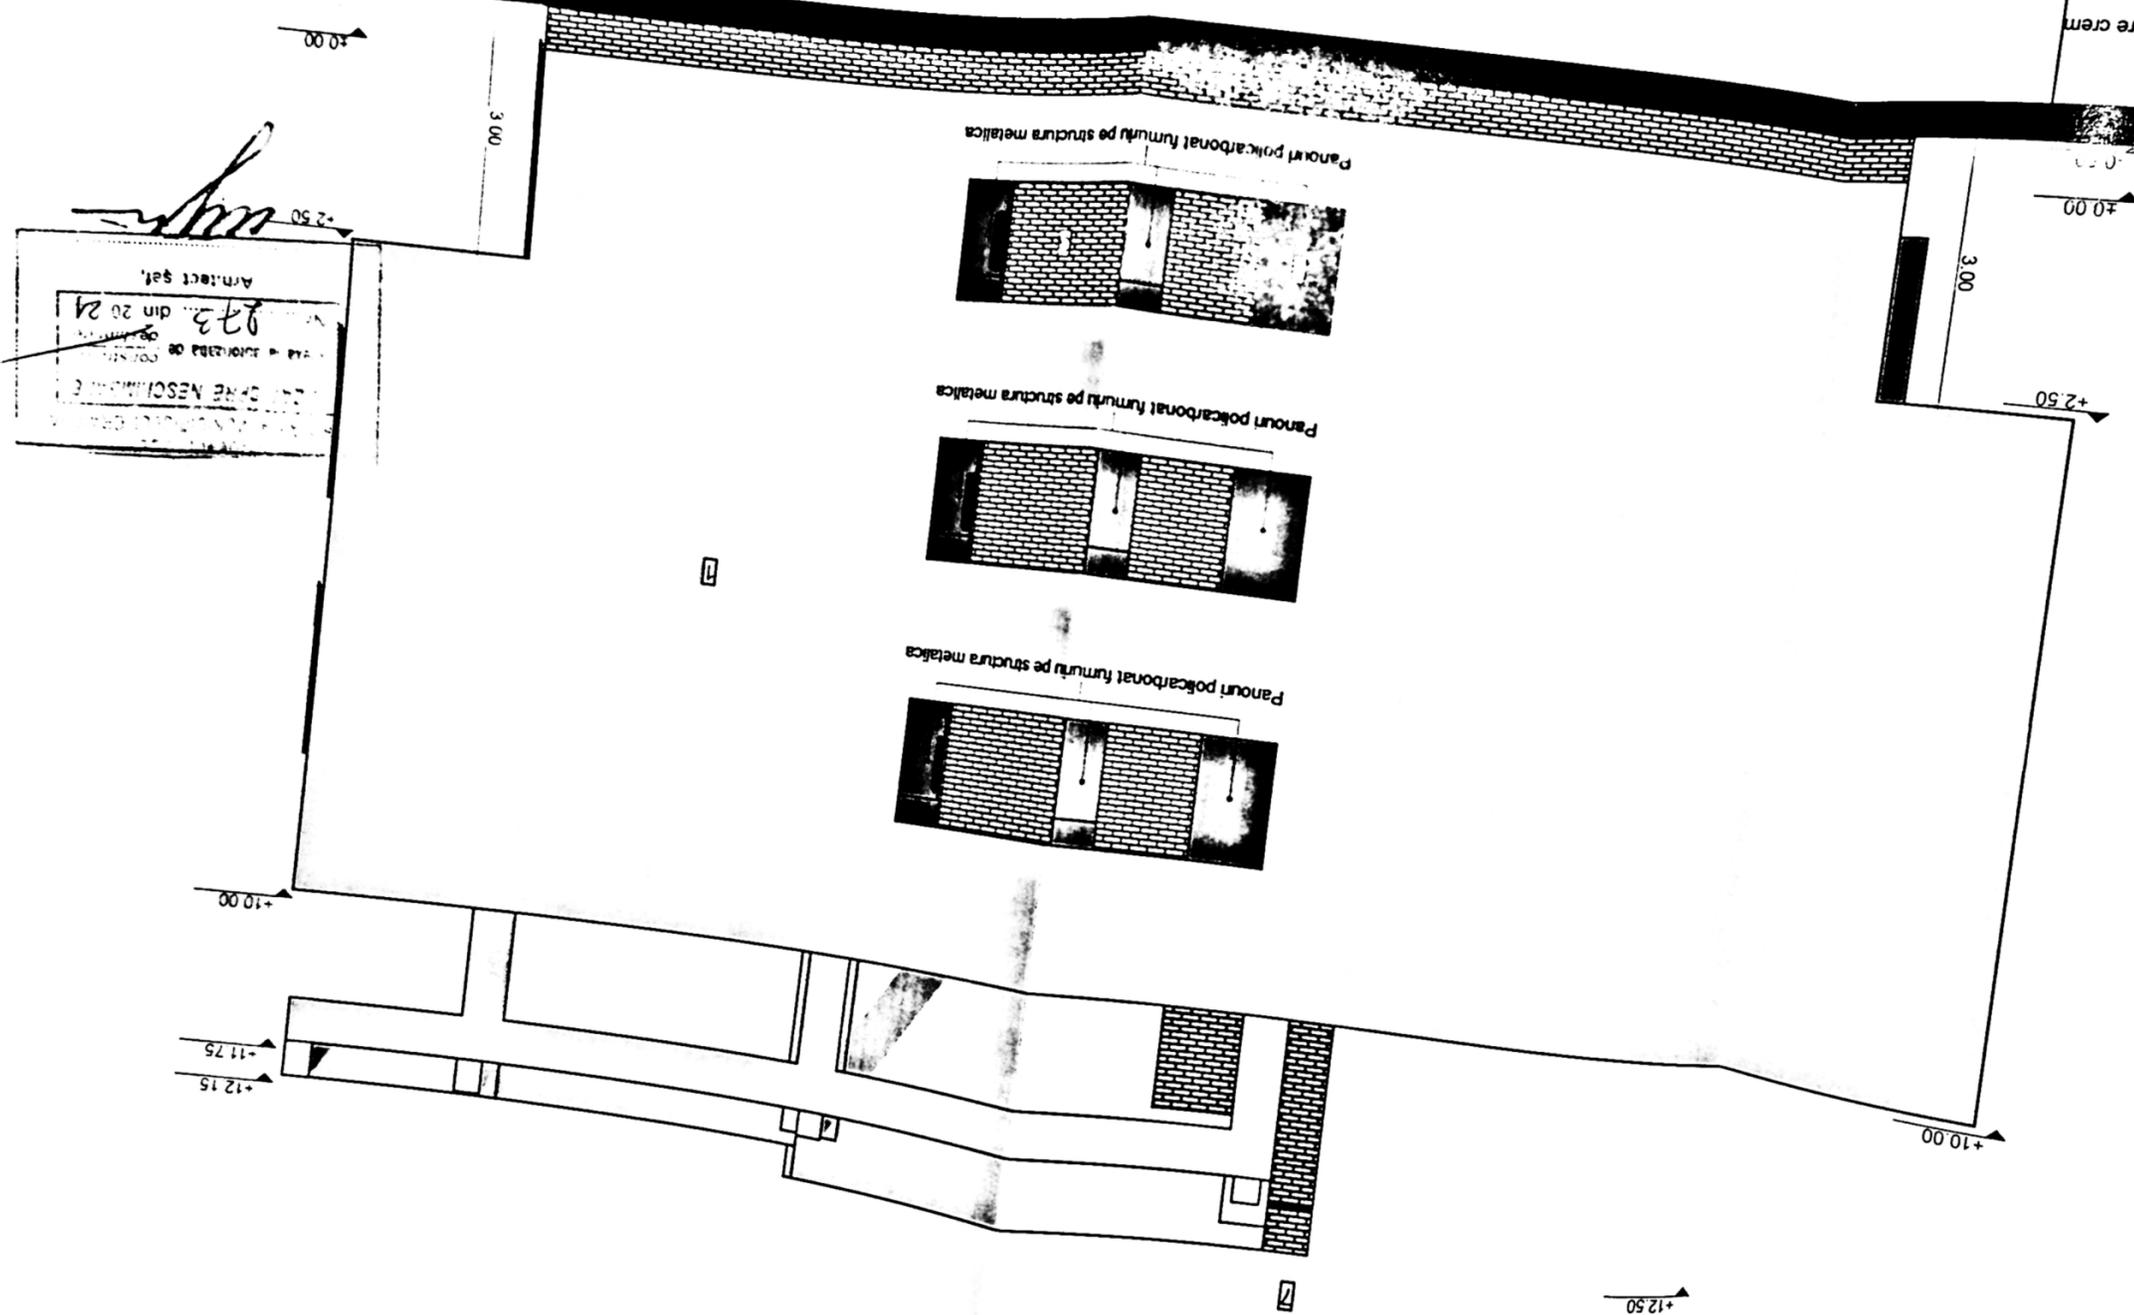

Architect șef,
 din 20 24
 S.C. 3B STUDIO S.R.L.