


PLAN DE AMPLASAMENT SI DELIMITARE A IMOBILULUI - Lot 1
Sistem de proiectie STEREOGRAFIC 1970
Scara 1:1000 - Intravilan

Nr. cad.	Suprafata masurata	Adresa imobil
226176	1801 mp	Mun. Craiova, Alea II Cantonului, Nr 85, (fost T21,P23), jud. Dolj.
Cartea funciara nr.		Unitatea Administrativ Teritoaria (UAT)
		Craiova

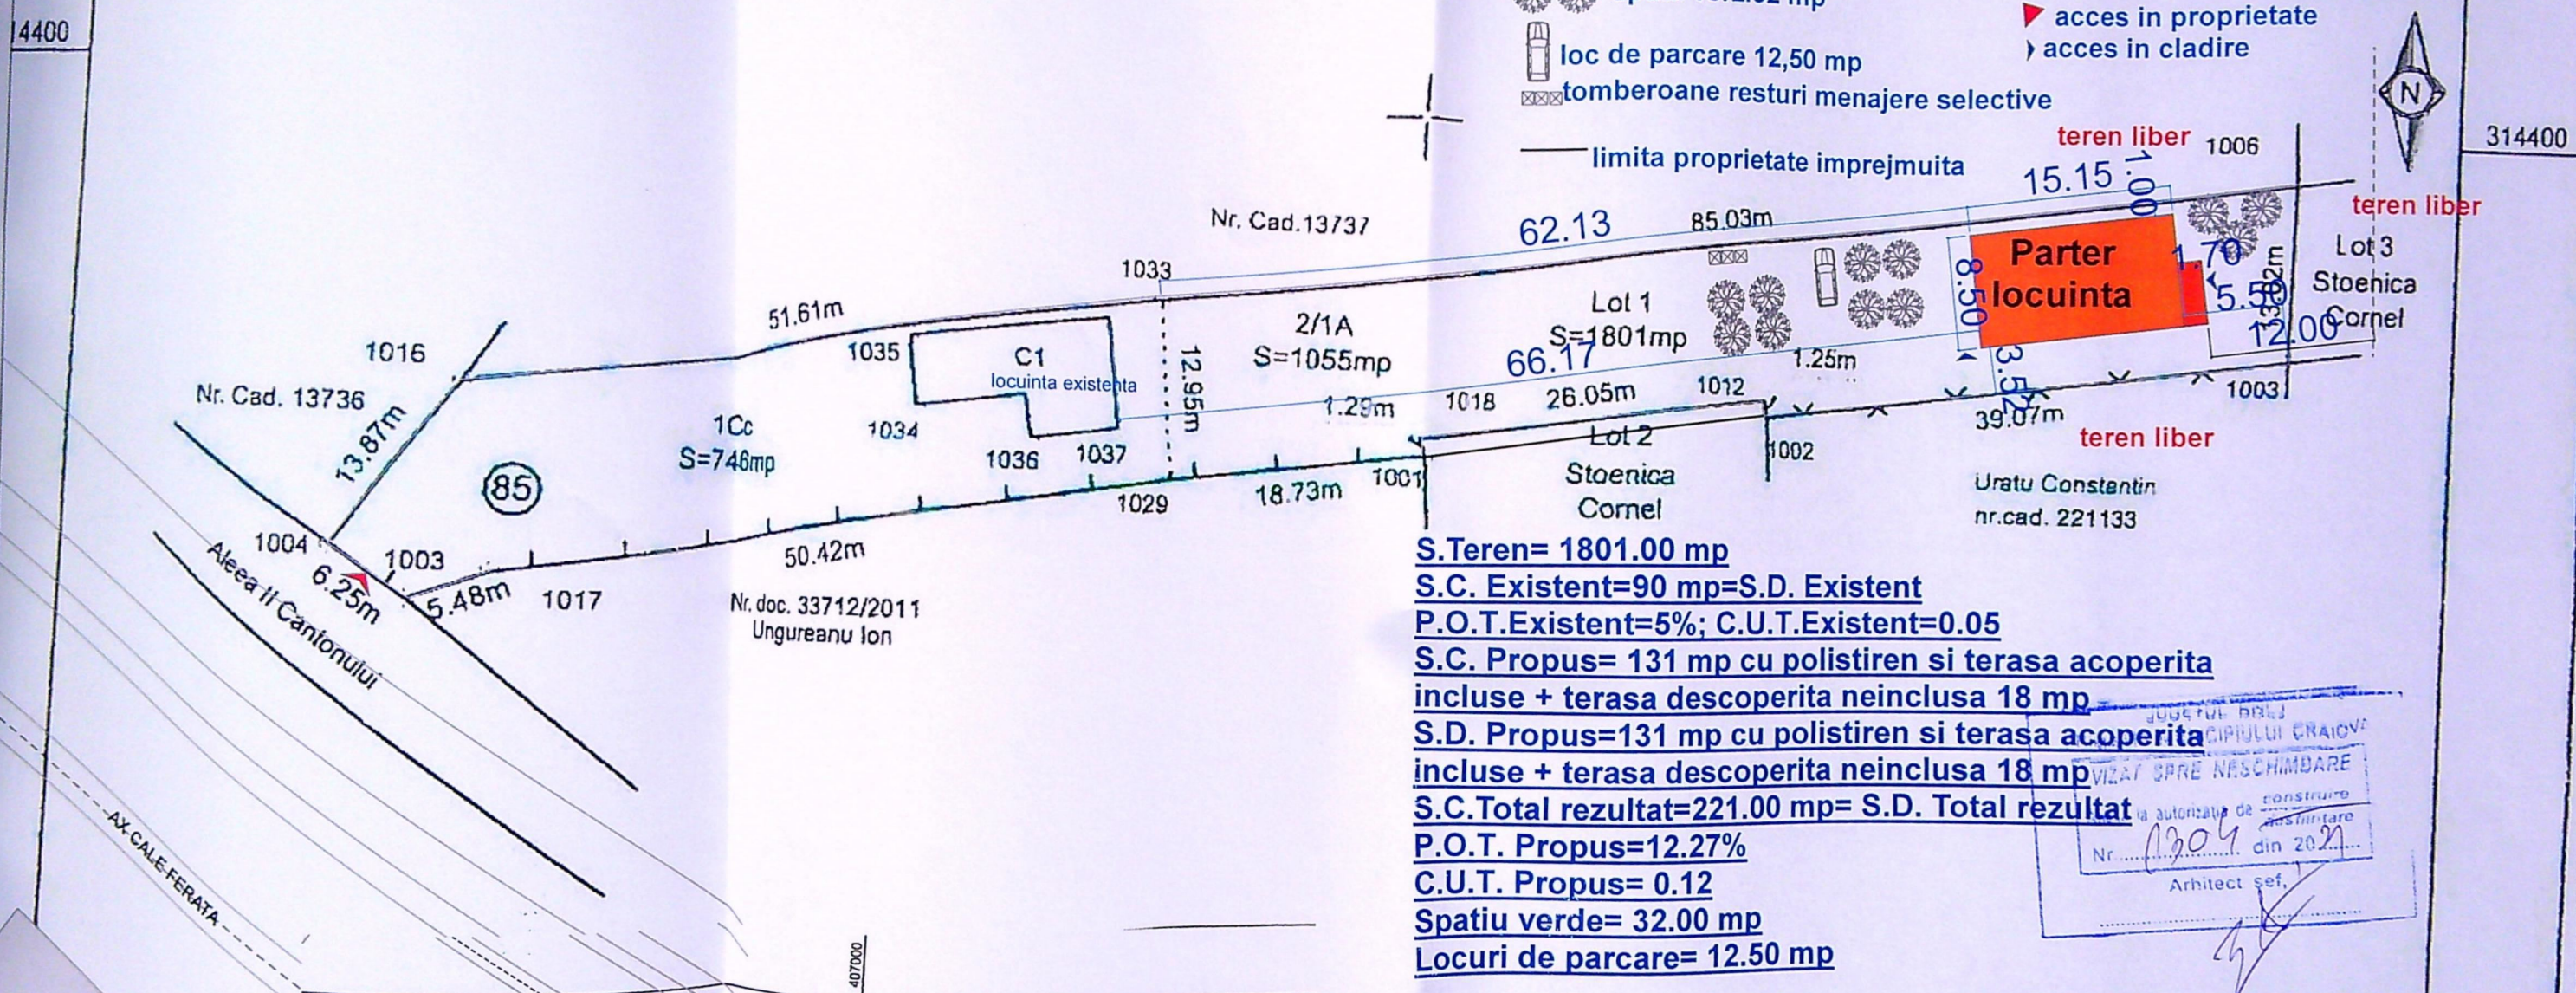

S.Teren= 1801.00 mp
S.C. Existent=90 mp=S.D. Existent
P.O.T.Existent=5%; C.U.T.Existent=0.05
S.C. Propus= 131 mp cu polistiren si terasa acoperita
incluse + terasa descoperita neinclusa 18 mp
S.D. Propus=131 mp cu polistiren si terasa acoperita
incluse + terasa descoperita neinclusa 18 mp
S.C.Total rezultat=221.00 mp= S.D. Total rezultat
P.O.T. Propus=12.27%
C.U.T. Propus= 0.12
Spatiu verde= 32.00 mp
Locuri de parcare= 12.50 mp

Suprafata total masurata = 1801 mp
 Suprafata din acte = 1802 mp

Inspector
 Confirm introducerea imobilului in baza de date integrata si
 atribuirea numarului cadastral
 Semnatura si parafa
 Data.....

Stampila BCPI


A.Date referitoare la teren

Nr. parcela	Categoria de folosinta	Suprafata (mp)
1	Cc	746
2/1	A	1055

Executant
 S.C. AM-CAD S.R.L.
 Confirm executarea masuratorilor la teren, corectitudinea
 Intocmirii documentatiei cadastrale si corespundenta acesteia
 cu realitatea din teren
 Seria RO-B-J Nr. 0645
 S.C. AM-CAD S.R.L.
 Data 08.02.2011


Mentiuni
 Teren intravilan partial imprejmuit cu gard de beton. Pe
 lotul 1 se afla constructia C1. Accesul se face pe Alea II
 Cantonului.

VERIFICATOR
 VERIFICATOR
 VERIFICATOR
S.C. UT
J16/2066/2
 SEF PROIECT arh. Cernatescu
 INTOCMITORI PENTRU SPECIALI
 PROIECTAT Arh. Stagi
 Chilom Andra S
 DESENAT Arh. Stagi
 Chilom Andra S

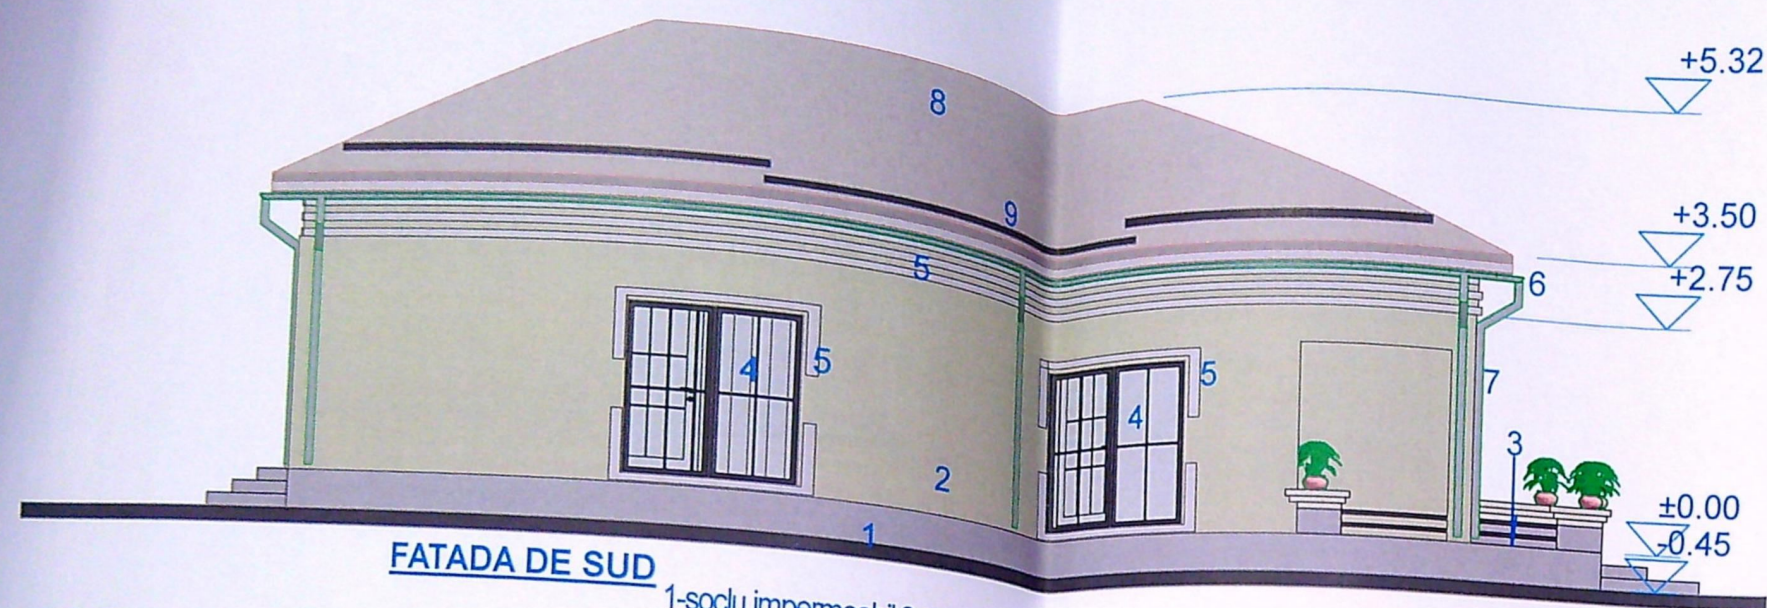


FATADA DE SUD

1-soclu impermeabil; 2- tencuiala decorativa crem;
3-terase neacoperite; 4-ferestra PVC antracit
cu geam termopan; 5-ornament decor polistiren extrudat alb;
6-igheab tabla; 7-burlan tabla; 8-tigla metalica; 9-parazapezi.

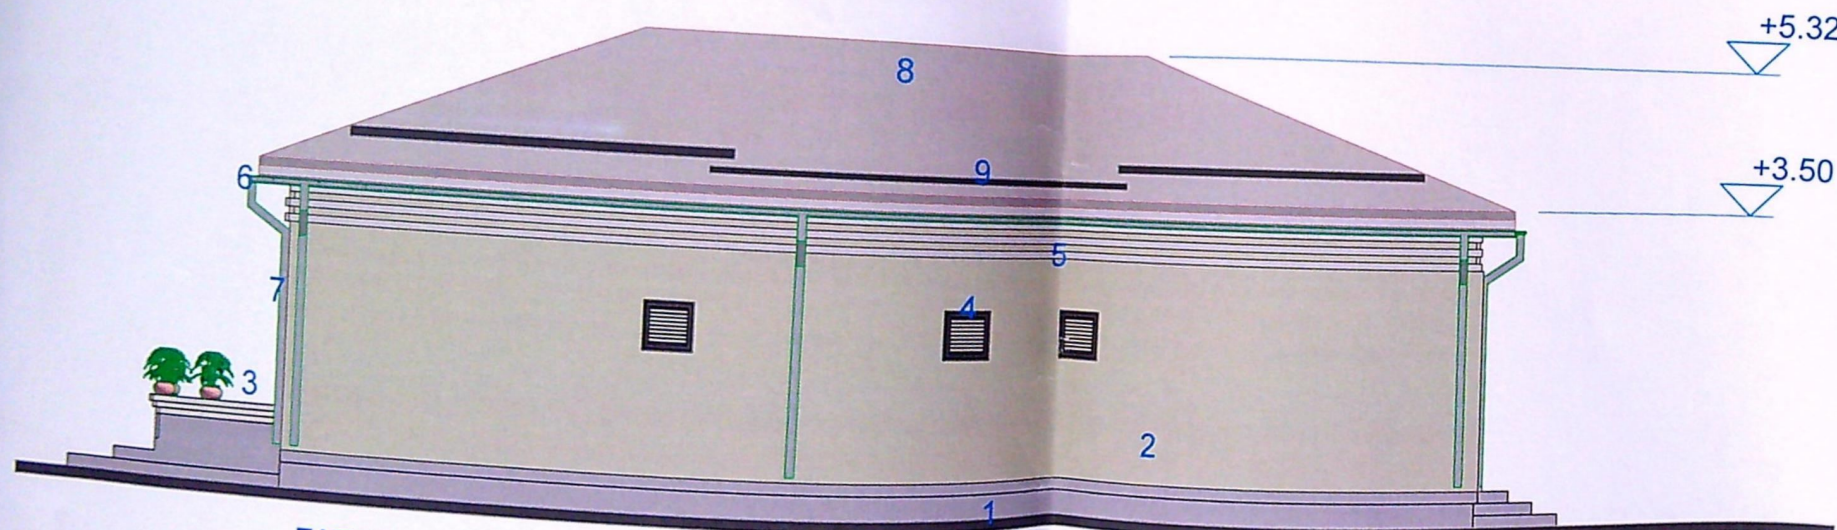


FATADA DE NORD

1-soclu impermeabil; 2- tencuiala decorativa crem;
3-parapet zidit la terasa; 4-ferestra PVC antracit
cu geam termopan prevazute cu panou fix opac;
5-ornament decor polistiren extrudat alb;
6-igheab tabla; 7-burlan tabla; 8-tigla metalica; 9-parazapezi.

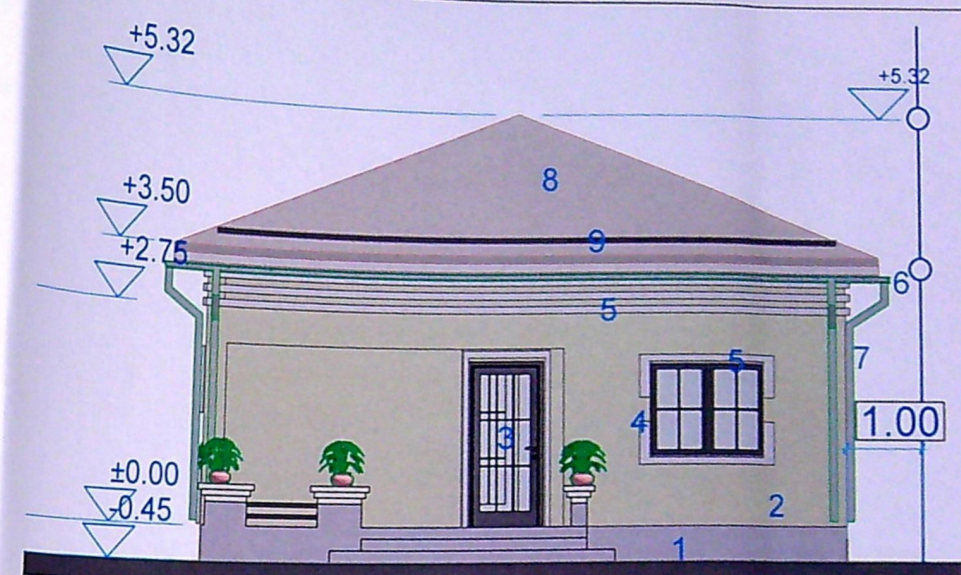

FATADA DE EST

1-soclu impermeabil; 2- tencuiala decorativa crem;
3-usa metalica de acces antracit; 4-ferestra PVC antracit
cu geam termopan; 5-ornament decor polistiren extrudat alb;
6-igheab tabla; 7-burlan tabla; 8-tigla metalica; 9-parazapezi.

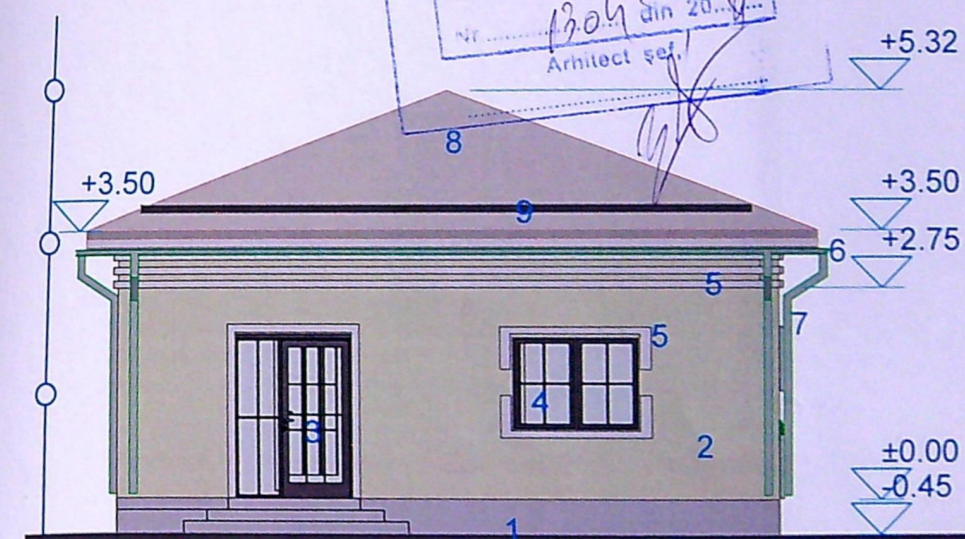

FATADA DE VEST

1-soclu impermeabil; 2- tencuiala decorativa crem;
3-usa metalica de acces antracit; 4-ferestra PVC antracit
cu geam termopan; 5-ornament decor polistiren extrudat alb;
6-igheab tabla; 7-burlan tabla; 8-tigla metalica; 9-parazapezi.

VERIFICATOR	
VERIFICATOR	
VERIFICATOR	
SEF PROIECT	arh. C
INTOCMITORI PENTRU	
PROIECTAT	Chilom
DESENAT	Chilom

S.C.
J16/20

ORDINUL ARHITECTILOR
DIN ROMANIA
000024

EXIGENTA "A" REFERAT/NR.
EXIGENTA "C" REFERAT/NR.

UTILIDEEA
SRL