PLAN DE SITUATIE

scara 1:1000

LEGENDA:

LIMITA DE PROPRIETATE
S_{TEREN} = 15217.00 mp

IMPREJMUIRE EXISTENTA EXECUTATA FARA AUTORIZATIE DE CONSTRUIRE CONFORM P.V.C. 43825/ 04.09.2020

IMPREJMUIRE TEREN (SUD, VEST, EST)

Sistem constructiv: panou metalc sudat, stalpi metalici rectangulari, fundatii izolate din beton armat.
Lungime imprejmuire L = 668.20 ml

IMPREJMUIRE TEREN (NORD)

Sistem constructiv: panouri prefabricate din beton armat, stalpi prefabricati din beton armat, fundatii izolate din beton armat.
Lungime imprejmuire L = 39.61 ml

$S_{C/D\ TOTALA}$ = 00.00 mp (NU SE MODIFICA)
P.O.T. $_{PROPUS}$ = 0.00 % (NU SE MODIFICA)
C.U.T. $_{PROPUS}$ = 0.00 (NU SE MODIFICA)

ACCES IN INCINTA

Adresa imobilului:
intravilan, str. Dobrogea, nr. 27 (fost nr. 31, fost T35, P30)
Unitatea Administrativ Teritoriala(UAT):
CRAIOVA

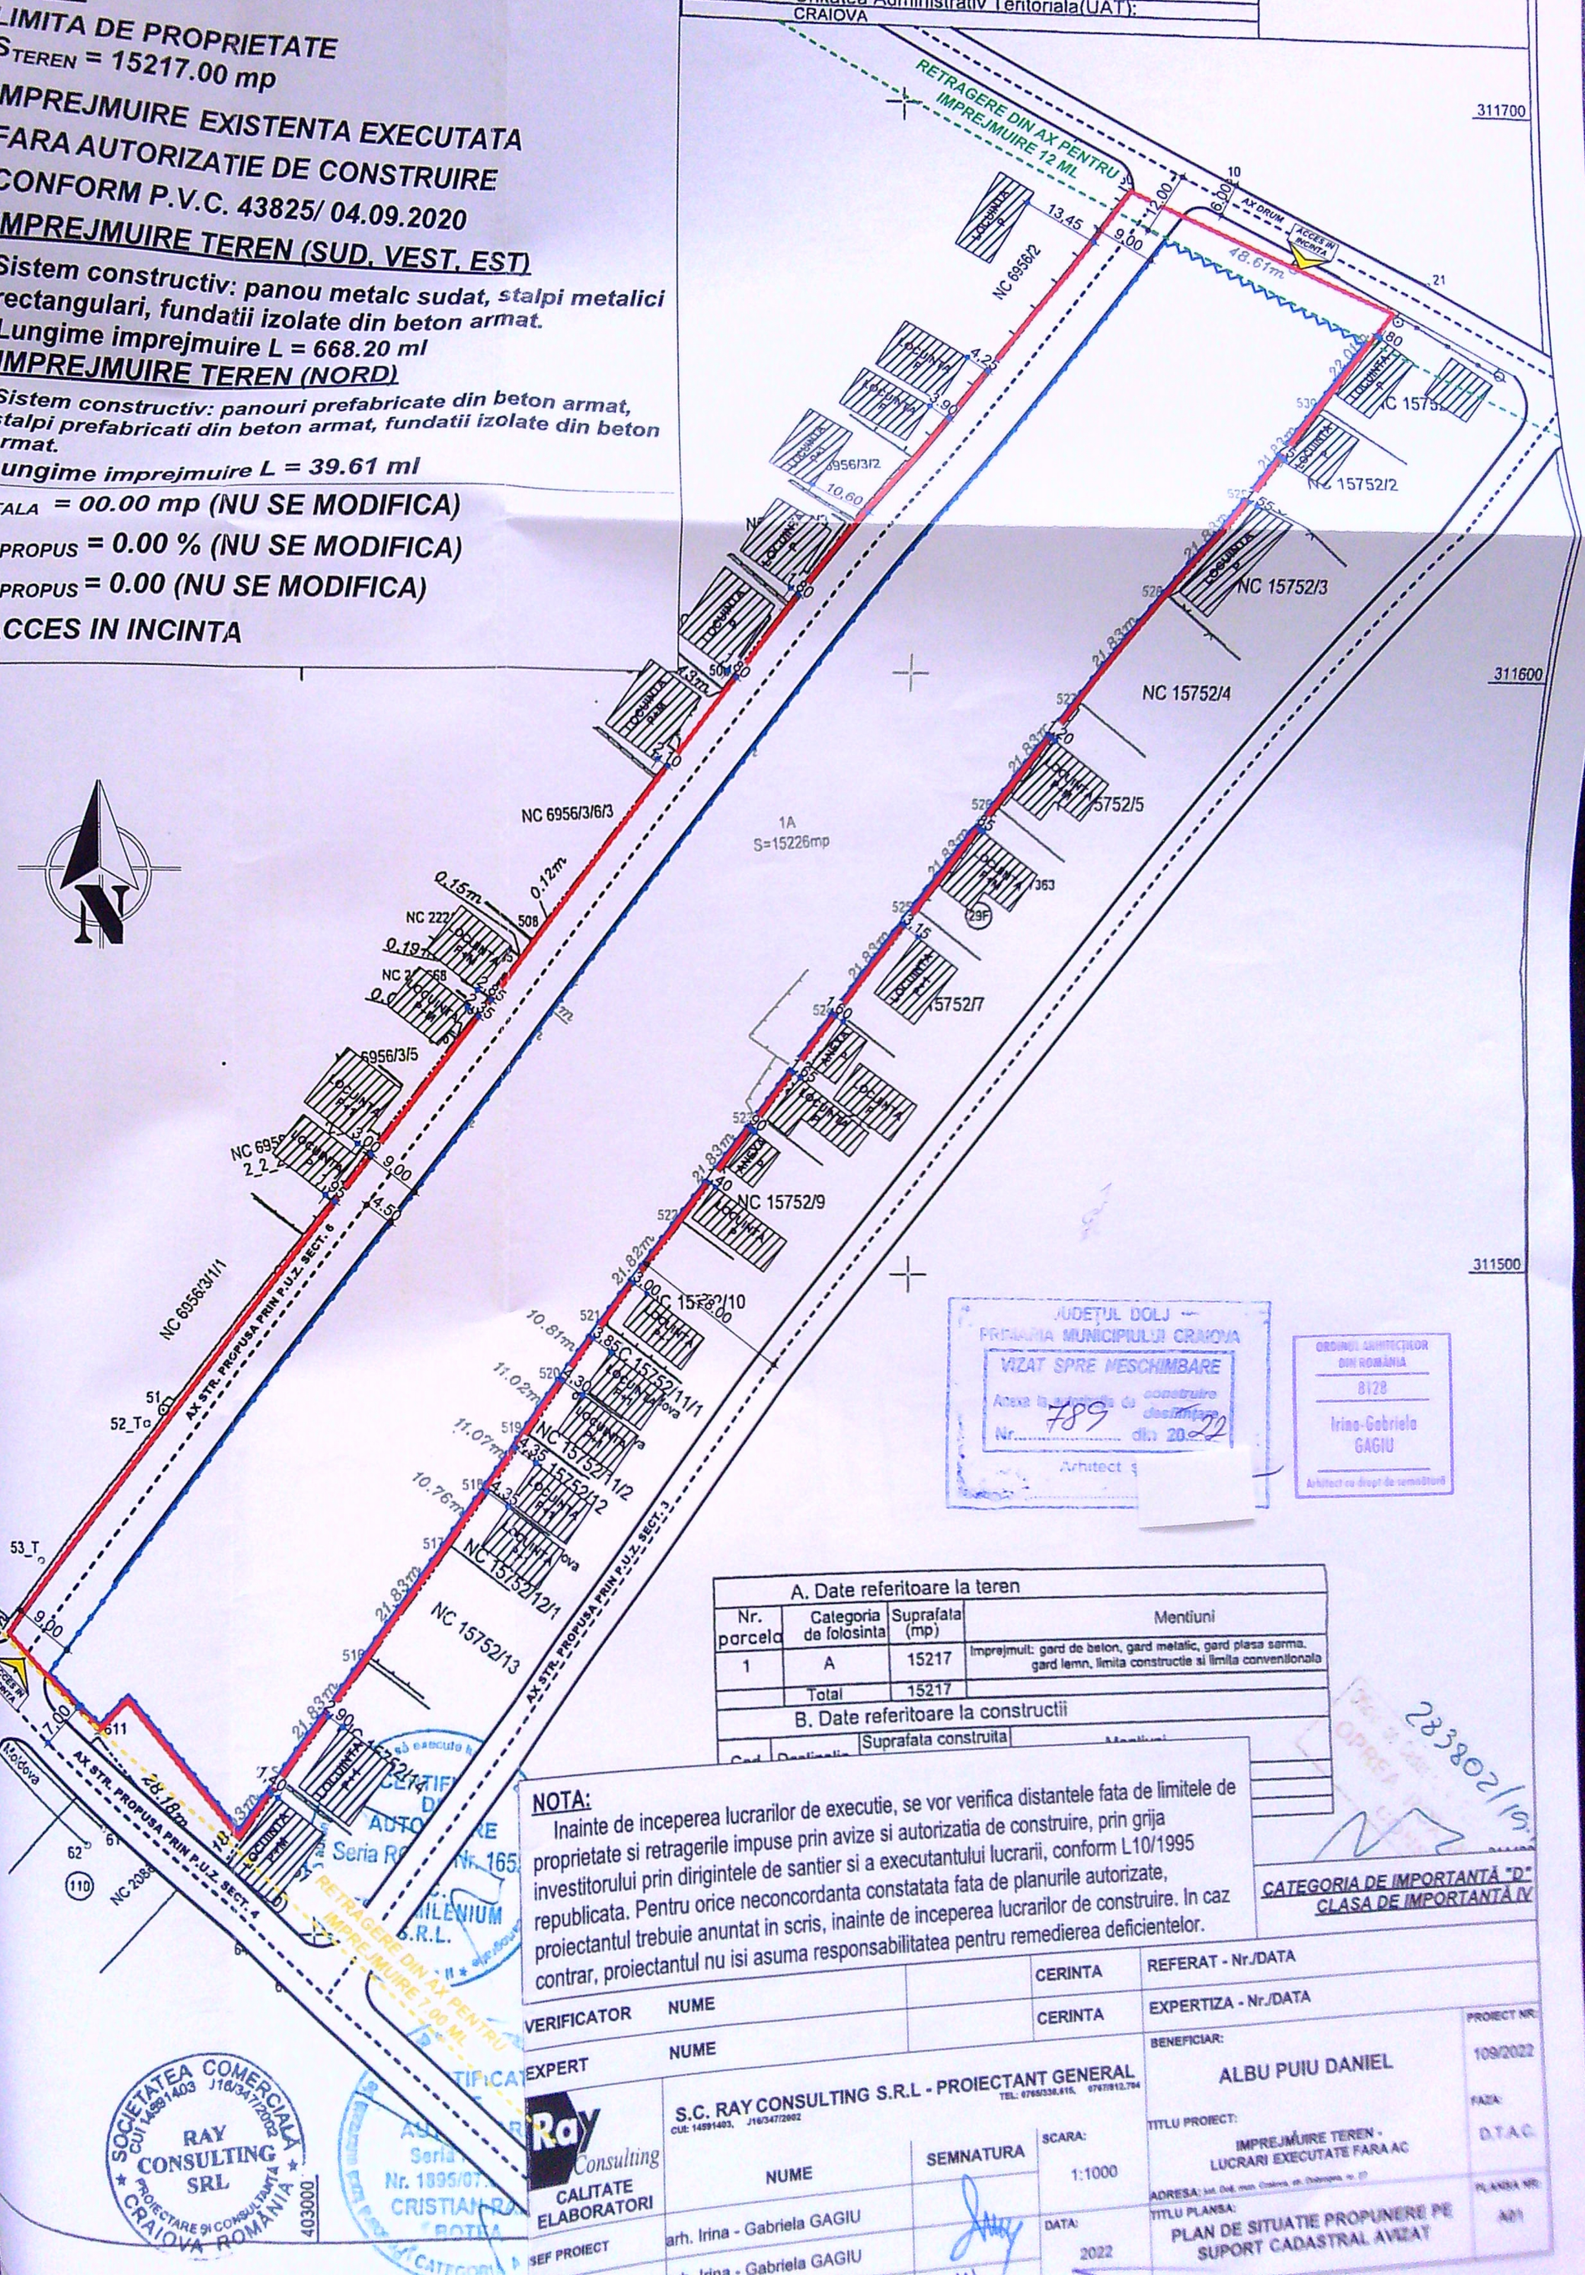

JUDEȚUL DOLJ
PRIMARIA MUNICIPIULUI CRAIOVA
VIZAT SPRE NESCHIMBARE
Nr. 789 din 20.22

ORDINUL ARHITECȚILOR DIN ROMÂNIA
8128
Irina-Gabriela GAGIU
Arhitect cu drept de semnătură

A. Date referitoare la teren			
Nr. parcela	Categoria de folosinta	Suprafata (mp)	Mentiuni
1	A	15217	Imprejmuit: gard de beton, gard metalic, gard plasa sarma, gard lemn, limita constructie si limita conventionala
	Total	15217	

B. Date referitoare la constructii			
Cod	Denumire	Suprafata construita	Mentiuni

NOTA:
Inainte de inceperea lucrarilor de executie, se vor verifica distantele fata de limitele de proprietate si retragerile impuse prin avize si autorizatia de construire, prin grija investitorului prin dirigintele de santier si a executantului lucrarii, conform L10/1995 republicata. Pentru orice neconcordanta constatata fata de planurile autorizate, proiectantul trebuie anuntat in scris, inainte de inceperea lucrarilor de construire. In caz contrar, proiectantul nu isi asuma responsabilitatea pentru remedierea deficientelor.

CATEGORIA DE IMPORTANTĂ "D"
CLASA DE IMPORTANTĂ IV

VERIFICATOR	NUME		CERINTA	REFERAT - Nr./DATA
EXPERT	NUME		CERINTA	EXPERTIZA - Nr./DATA

S.C. RAY CONSULTING S.R.L - PROIECTANT GENERAL
CUI: 14591403, J16/347/2002 TEL: 0765/538.615, 0767/812.794

CALITATE ELABORATORI	NUME	SEMNATURA	SCARA: 1:1000	DATA: 2022
SEF PROIECT	arh. Irina - Gabriela GAGIU			
PROIECTAT	arh. Irina - Gabriela GAGIU			
DESENAT	stud. Alexandru Marian NICOLA			

BENEFICIAR: ALBU PUIU DANIEL
TITLU PROIECT: IMPREJMUIRE TEREN - LUCRARI EXECUTATE FARA AC
ADRESA: int. Dob. str. Dobrogea nr. 27
TITLU PLANSA: PLAN DE SITUATIE PROPUNERE PE SUPORT CADASTRAL AVIZAT
PROIECT NR: 109/2022
FAZA: D.T.A.C.
PLANSA NR: A01

SOCIETATEA COMERCIALA RAY CONSULTING SRL CRAIOVA ROMANIA CUI 14591403 J16/347/2002 PROIECTARE SI CONSULTANTA 403000

238802/19