


Plan de amplasament si delimitare a imobilului

Scara 1:500

Sistem de proiectie STEREOGRAFIC 70

Nr. cadastral	Suprafata masurata	Adresa corpului de proprietate
30855	815	com Carcea, str. Silozului nr 17 D, (fosta T 27 P 3/1), jud. Dolj
Cartea funciara nr		UAT com Carcea


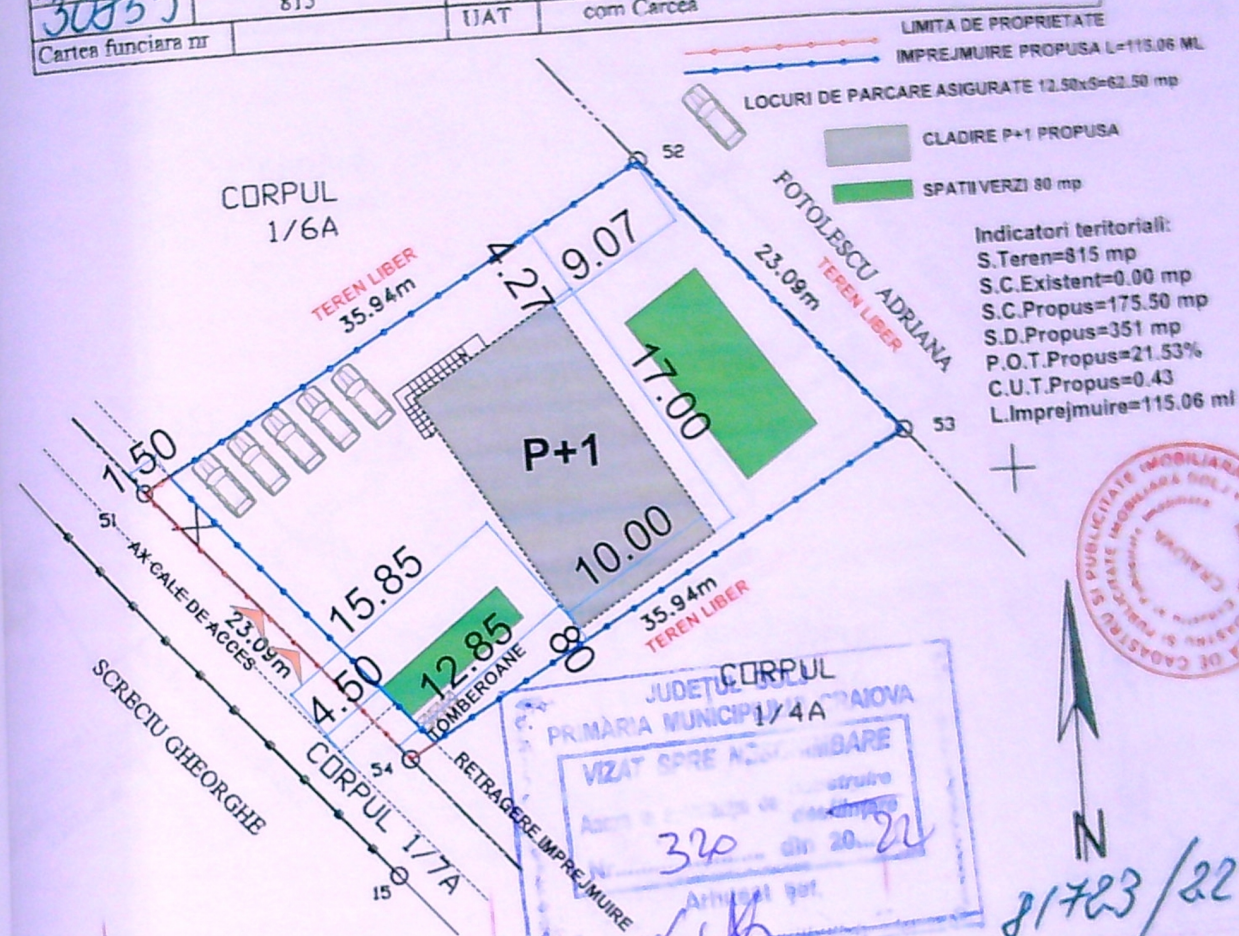


INVENTAR DE COORDONATE


Pct.	Nord(X)	Est(Y)
51	311302.344	408546.931
52	311320.326	408578.049
53	311302.864	408593.154
54	311284.882	408562.036
51	311302.344	408546.931

S = 815 mp

A. DATE REFERITOARE LA TEREN				Mentii	
Nr. parcela	Categoria de folosinta	Suprafata	Valoare de impozitare	DATA	DATA
1/5	A	815			
VERIFICATOR				REFERATINR.	DATA
				REFERATINR.	DATA
				REFERATINR.	DATA
BENEFICIAR: S.C. STOCK S.R.L.				PR. NR.	DATA
AMPLASAMENT: Municipiul Craiova, strada Preciziei, nr. 210, Judetul Dolj, lot cu NC 247774 UAT Craiova (fosta 30855 UAT Carcea)				PR. NR.	DATA
TITLUL LUCRARI: REALIZARE CLADIRE P+1 CU SPATIU DEPOZITARE				PR. NR.	DATA
APARATURA SI MATERIALE DE CURATENIE LA PARTER SI SPATIU				PR. NR.	DATA
ADMINISTRATIV LA ETAJ SI IMPREJMUIRE TEREN				PR. NR.	DATA
TITLUL PLANSEI: PLAN DE SITUATIE PROPUNERE PE				PR. NR.	DATA
SUPPORT CADASTRAL				PR. NR.	DATA

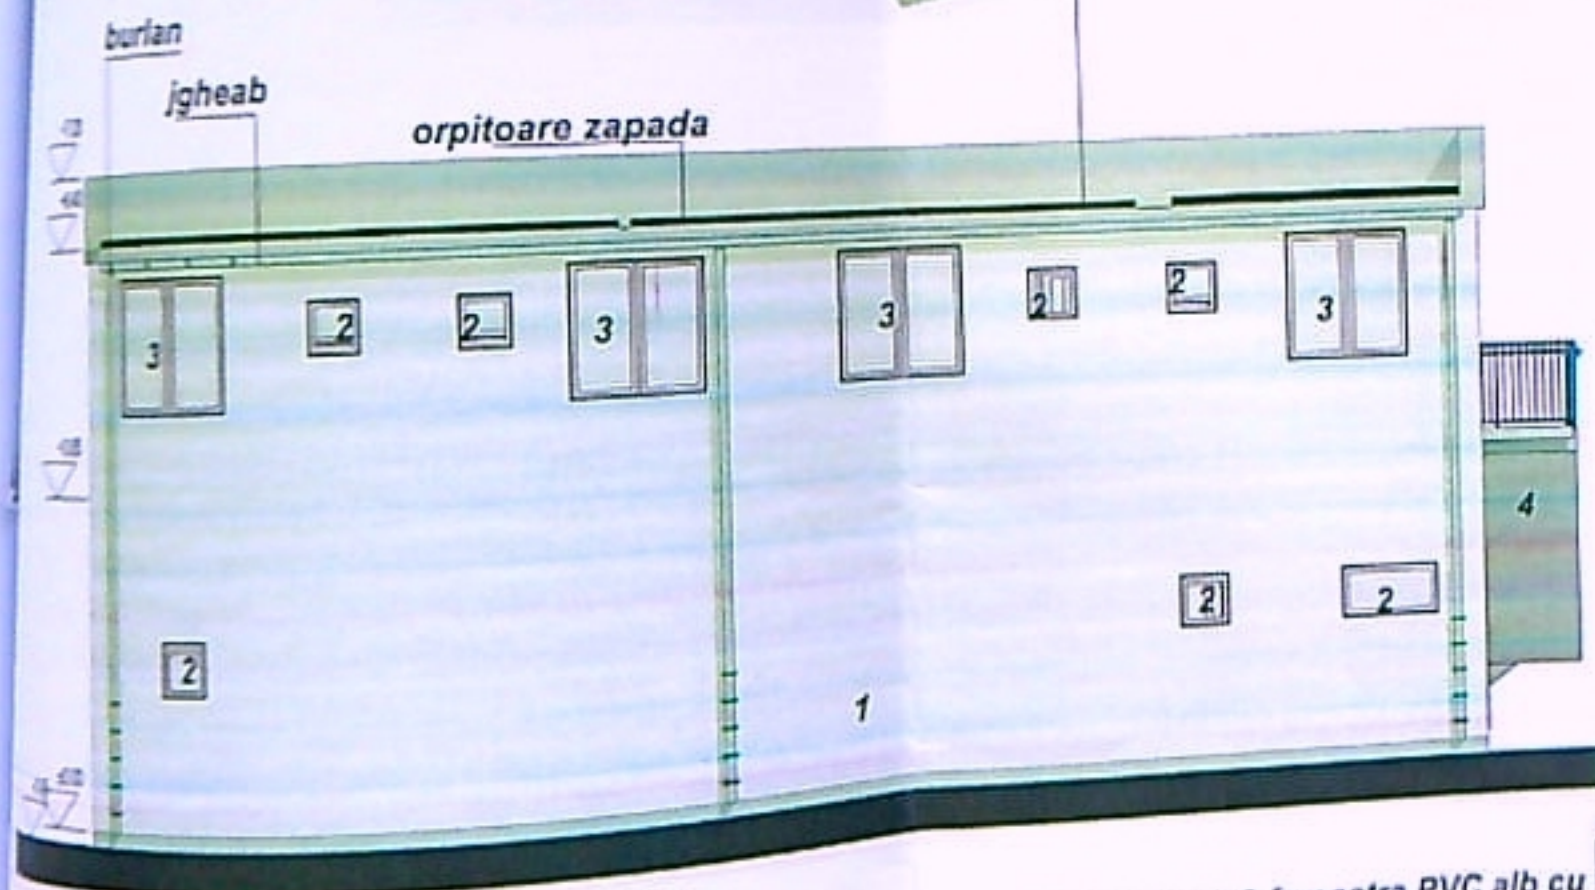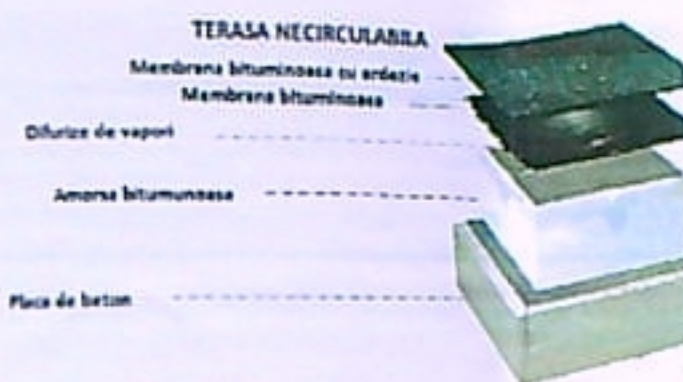

FATADA SECUNDARA (NORD-EST)
1-vopsea lavabila alba; 2-fereastra PVC alb cu geam termopan crisett; 3-fereastra PVC alb cu geam termopan clar; 4-scara metalica de acces la etaj

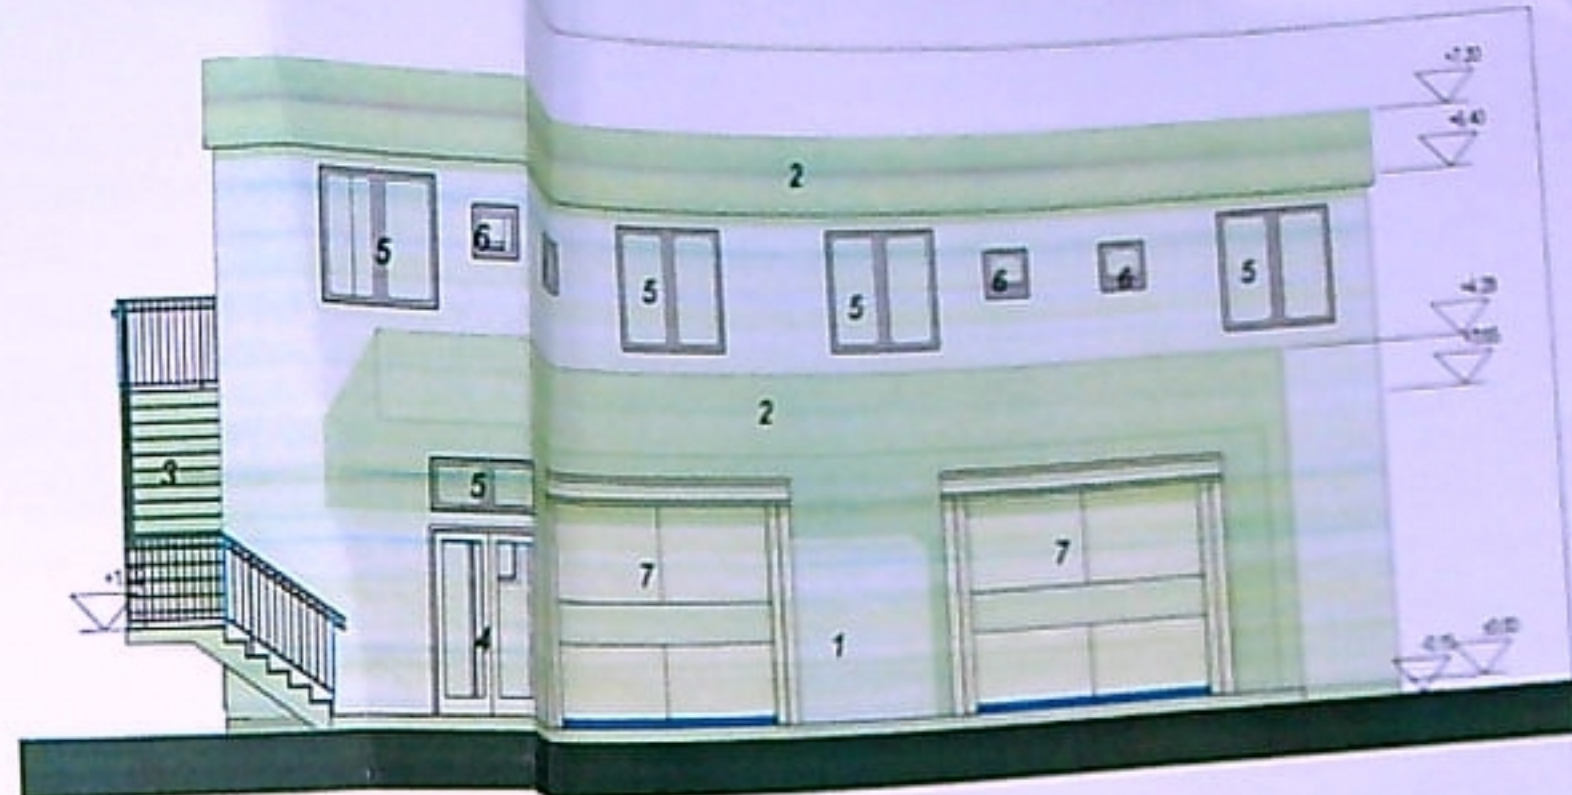

FATADA PRINCIPALA

1-vopsea lavabila alba; 2-vopsea lavabila gri; 3-scara metalica de acces la etaj; 4-usa PVC acces pietonal la parter; 5-fereastra PVC alb cu geam termopan clar; 6-ferest PVC alb cu geam termopan crisett; 7-usa aluminiu de acces auto la parter



VERIFICATOR
VERIFICATOR

REFERATIN
REFERATIN
REFERATIN

RECIPIENT: S.C. STOCK S.R.L.
PLASAMENT: Municipiul Craiova, strada Preciziei, nr. 210,
Sectorul Dolj, lot cu NC 247774 UAT Craiova (sect 30855 UAT
Craiova)
LUCRUL DE REALIZARE: CLADIRE P+1 CU SPATIU DE DEPOZITARE
MATERIALE DE CURATENIE LA PARTER SI SPATIU
DE DEPOZITARE LA ETAJ SI SUPRAFAIE TEREN
STADIUL PLANSEI: FATADA PRINCIPALA (SUD-VEST) SI
FATADA SECUNDARA (NORD-EST)

DATA

DATA

DATA

PR. NR.


152/2021

FAZA

D.T.A.C.


PLANSĂ

A 10

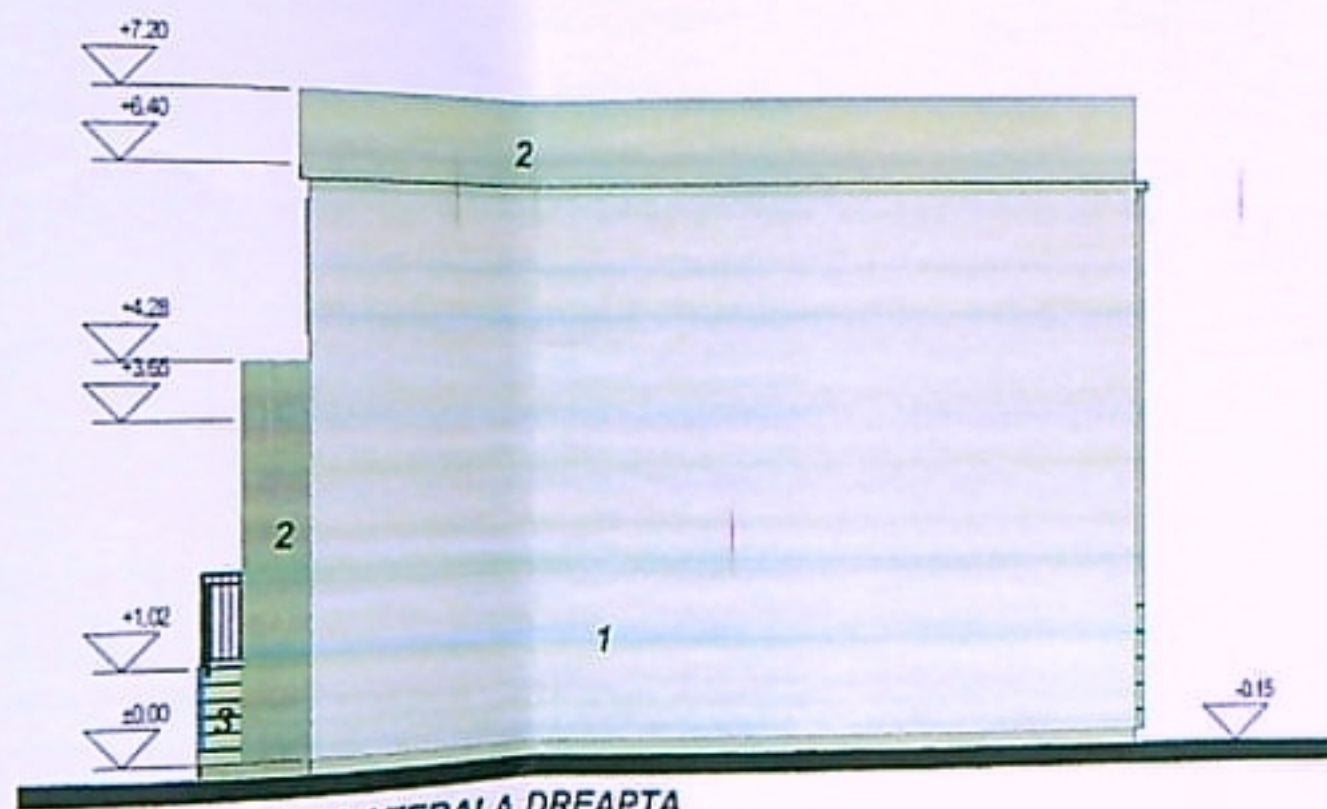


FATADA LATERALA DREAPTA

1-vopsea lavabila alba; 2-vopsea lavabila gri;
3-scara metalica de acces la etaj

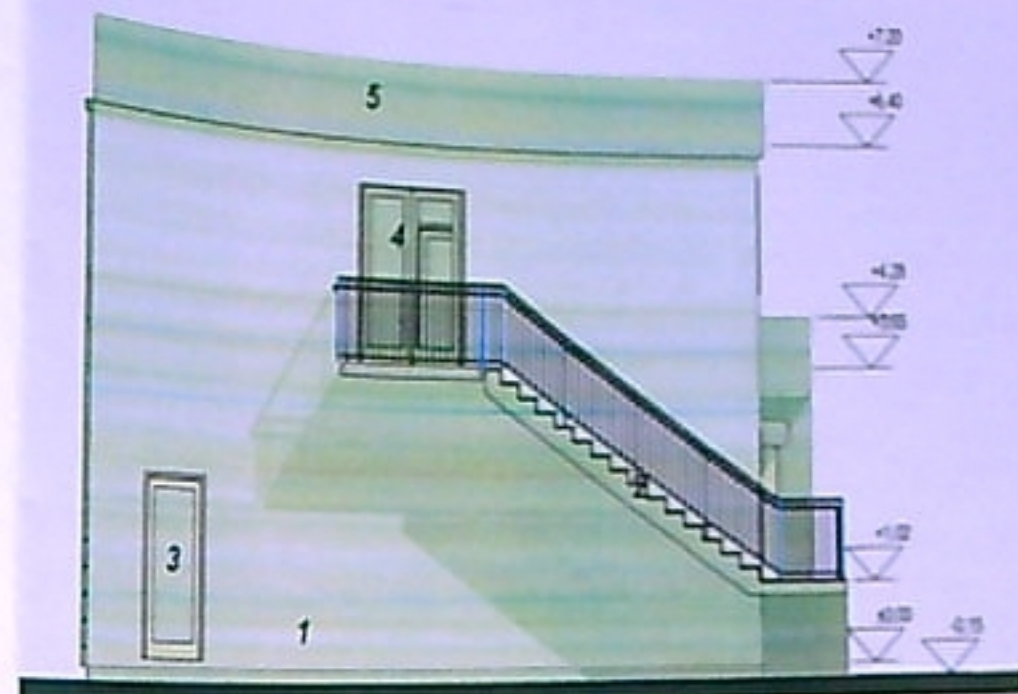

FATADA LATERALA STANGA

1-vopsea lavabila alba; 2-scara metalica de acces la etaj;
3-usa metalica de acces la spatiul C.T.; 4-usa PVC alb cu geam
termopan pentru acces la holul etajului; atic finisat cu vopsea
lavabila gri.

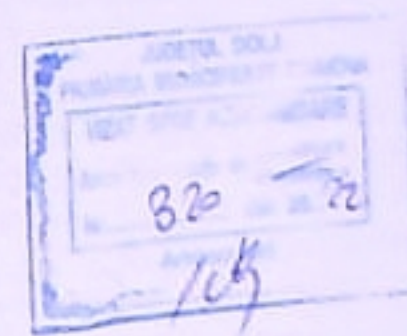

VERIFICATOR	EXGENTA "A"	REFERATNR.	DATA
VERIFICATOR	CERTATA "C"	REFERATNR.	DATA
VERIFICATOR	EXGENTA "A"	REFERATNR.	DATA
BENEFICIAR: S.C. STOCK S.R.L.			PR. NR. 152/2021
AMPLASAMENT: Municipiul Craiova, strada Preciziei, nr. 210, Judetul Dolj, lot cu NC 247774 UAT Craiova (lot 30855 UAT Craiova)			FAZA: D.T.A.C.
TITLUL LUCRARI: REALIZARE CLADIRE P+1 CU SPATIU DEPOZITARE APARATURA SI MATERIALE DE CURATENIE LA PATER SI SPATIU ADMINISTRATIV LA ETAL SI IMPREJMURE TEREN			PLANSĂ: A 11
TITLUL PLANSEI: FATADA LATERALA STANGA (NORD-VEST) SI FATADA LATERALA DREAPTA (SUD-EST)			

S.C. UTILIDEEA S.R.L.