


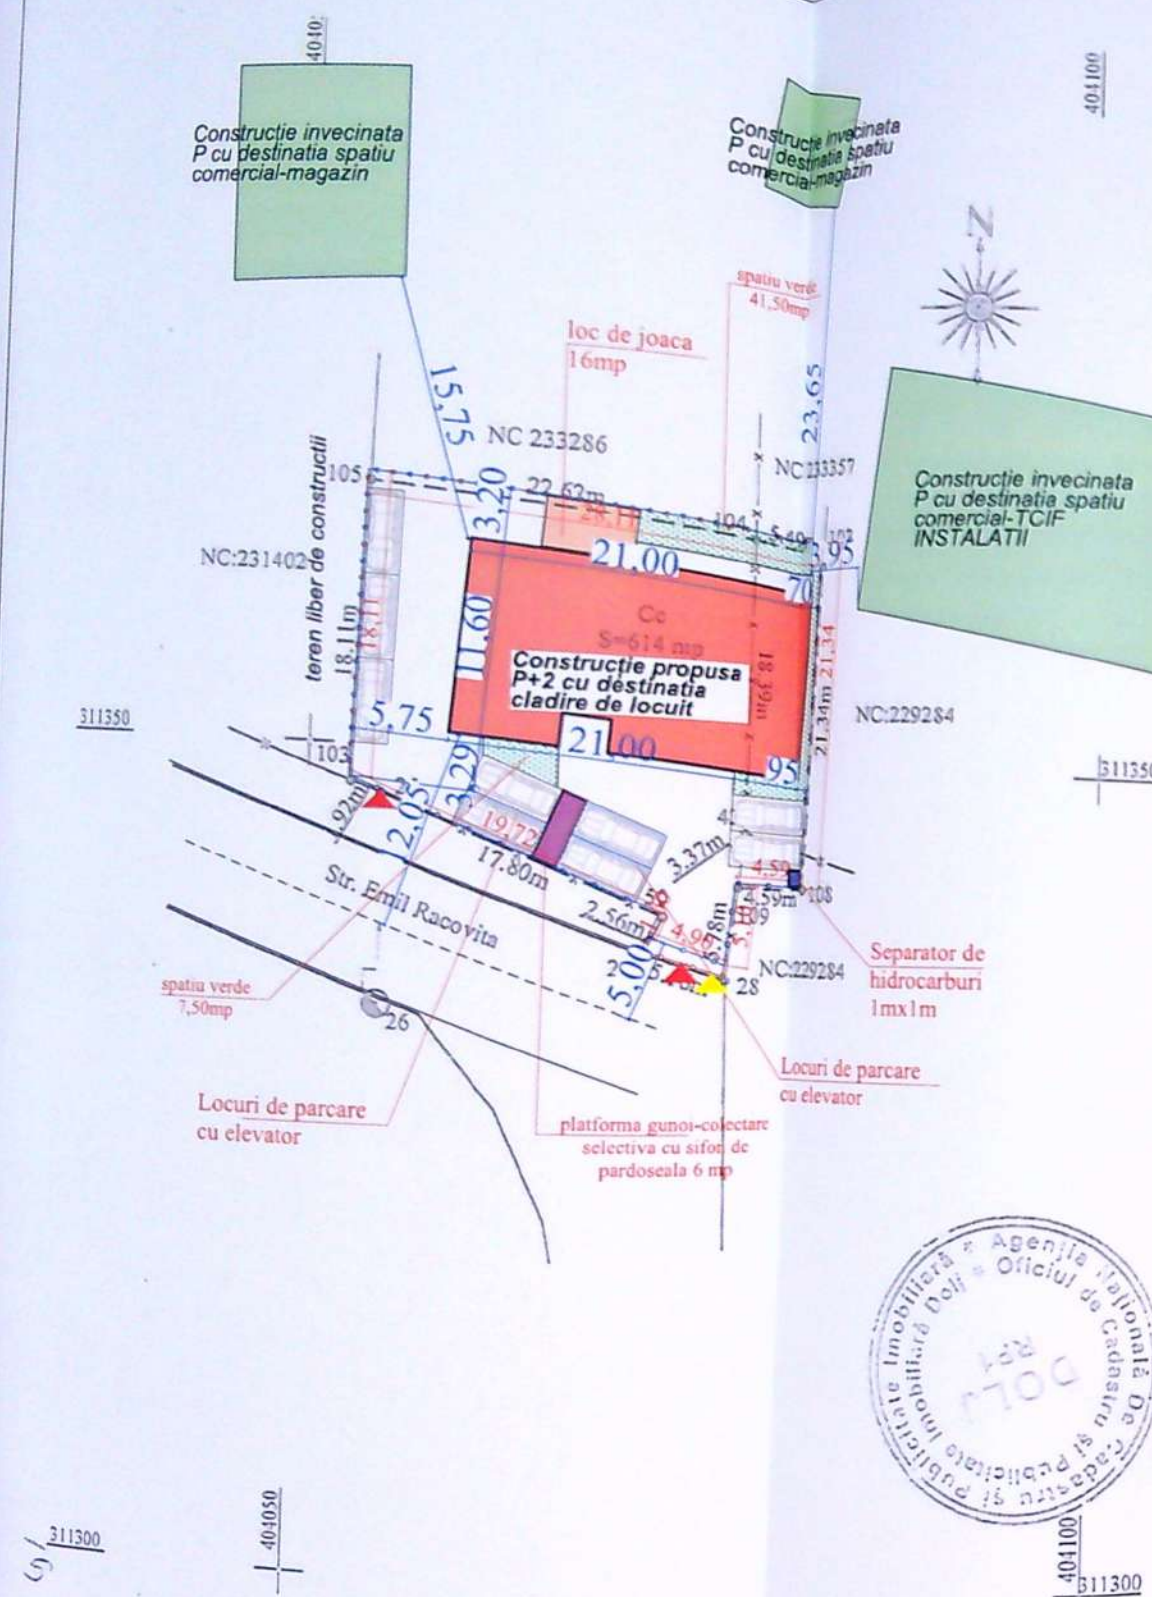


PLAN DE AMPLASAMENT SI DELIMITARE A IMOBILULUI			
Intravilan Scara 1:500			
Nr.cadastral	Suprafata masurata (mp)	Adresa imobilului:	
236432	614	Mun. Craiova, Str.Emil Racovita, nr.46, jud.Dolj, (fost Nr. 42)	
Cartea funciara nr.		Unitate Administrativ Teritoriala (UAT)	
		CRAIOVA	

LEGENDĂ:
 - LIMITA DE PROPRIETATE
 - Imprejmuire teren
 - Construcție propusa
 - ACCES AUTO
 - ACCES PIETONAL

A. Date referitoare la teren			
Nr. parcela	Categoria de folosinta	Suprafata (mp)	Mentiuni
1	Cc	614	Teren intravilan imprejmuit partial
Total		614	
B. Date referitoare la constructii			
Cod	Destinatie	Suprafata construita la sol(mp)	Mentiuni
-	-	-	-
Total			
Suprafata totala masurata =614mp			

Executant: Soss Virgil
 Confirm executarea masuratorilor la teren, corectitudinea intocmirii documentatiei cadastrale si corespondenta acesteia cu realitatea din teren.
 Semnatura si stampila
 Data: 27.02.2019

Inspector
 Confirm introducerea imobilului in baza de date integrata si atribuirea numarului cadastral
 Semnatura si stampila
 Stampila BCPI
 Data:

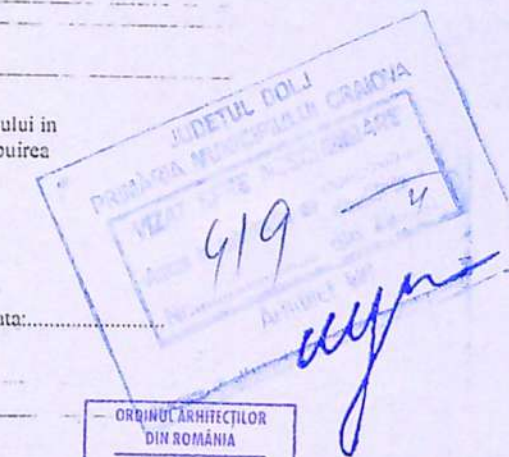

ORDINUL ARHITECTILOR DIN ROMANIA
 8161
 Adina Maria Caliciu
 Arhitect u drept de semnatura



Situatie existenta:
 S teren = 614.00 mp
 SC existent = 0.00 mp
 SD existent = 0.00 mp
 POT existent = 0.00%
 CUT existent = 0.00
Situatie propusa:
 Sc = 238.00 mp
 Sd = 736.00 mp
 POT propus = 38.76%
 CUT propus = 1.19

VERIFICATOR	NUME	CERINTA	REFERAT - Nr./DATA
EXPERT	NUME	CERINTA	EXPERTIZA - Nr./DATA
S.C. RAY CONSULTING S.R.L. - PROIECTANT GENERAL CUI: 14591403, J160472002 TEL: 07452336.015, 0767812.784			BENEFICIAR: ARMEANCA MIHAI CRISTIAN PROIECT NR: 168/2019
CALITATE ELABORATORI	NUME	SEMNATURA	SCARA: 1:500 TITLU PROIECT: Construire cladir de locuit P+2 si imprejmuire teren - Modificare de tema de proiectare pe parcursul executiei lucrarilor conform art. 66 din ord. 839/2009 ADRESA: Strada Emil Racovita, nr. 46, Craiova, Dolj
SEF PROIECT	ing. Andrei Dragota		FAZA: D.T.A.C.
PROIECTAT	arh. Adina Maria Caliciu		TITLU PLANSA: PLAN DE SITUATIE PE SUPOORT CADASTRAL PLANSĂ NR: A02




Fațadă secundara-nord scara 1:10

VERIFICATOR	NUME	CERINTA	REFERAT - Nr./DATA
EXPERT	NUME	CERINTA	EXPERTIZA - Nr./DATA
BENEFICIAR:			
ARMEANCA MIHAI CRISTIAN			
TITLU PROIECT:			
Construire cladire de locuit P+2 si imprejmuire teren -			
Modificare de tema de proiectare pe parcursul executiei			
lucrarilor conform art. 69 din ord. 839/2009			
ADRESA: Strada Emil Racovita, nr. 46, Craiova, Dolj			
TITLU PLANSA:			
FATADA SECUNDARA - NORD			

NUME	SEMNATURA	SCARA:
ing. Andrei Dragota		1:100
arh. Adina Maria Caliciu		DATA:
Catalin Minca		2021

VERIFICATOR	NUME	CERINTA	REFERAT - Nr./DATA
EXPERT	NUME	CERINTA	EXPERTIZA - Nr./DATA
BENEFICIAR:			
ARMEANCA MIHAI CRISTIAN			
TITLU PROIECT:			
Construire cladire de locuit P+2 si imprejmuire teren -			
Modificare de tema de proiectare pe parcursul executiei			
lucrarilor conform art. 69 din ord. 839/2009			
ADRESA: Strada Emil Racovita, nr. 46, Craiova, Dolj			
TITLU PLANSA:			
FATADA SECUNDARA - NORD			

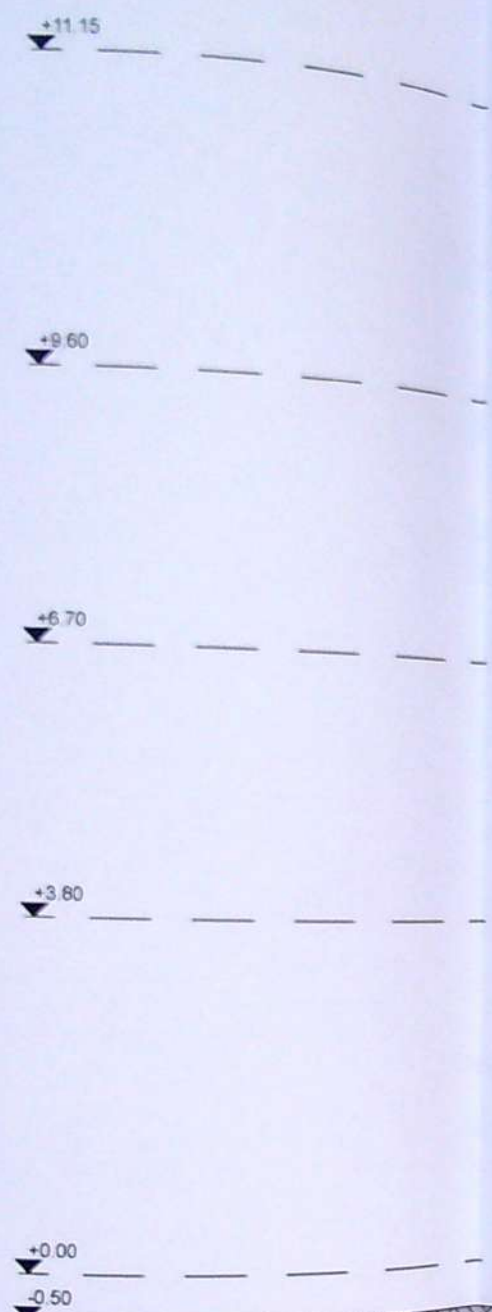

Invelitoare tigla metalica

Jgheab metalic
culoare gri

Burlan metalic
culoare gri

Tamplarie PVC
culoare gri antracit
geam termoizolant

Balustrada
sticla securizata


Tencuiala decorativa culoare gri antracit

Tencuiala decorativa
culoare alba

Fațadă lateral stanga -vest scara 1:100



PROIECTANT		CERINTA	REFERAT - Nr./DATA
NUME		CERINTA	EXPERTIZA - Nr./DATA
S.C. RAY CONSULTING S.R.L. - PROIECTANT GENERAL		BENEFICIAR:	
ing. Andrei Dragota		ARMEANCA MIHAI CRISTIAN	
arh. Adina Maria Caliciu		TITLU PROIECT:	
Catalin Minca		Construire cladire de locuit P+2 si imprejurimi teren -	
		Modificare de tema de proiectare pe parcursul executiei	
		lucrarilor conform art. 69 din ord. 839/2009	
		ADRESA: Strada Emil Racovita, nr. 46, Craiova, Dolj	
		TITLU PLANSĂ:	
		FATADA LATERAL STANGA - VEST	
		SCARA: 1:100	
		DATA: 2021	
		FAZA: D.T.A.C.	
		PLANSĂ NR: A09	

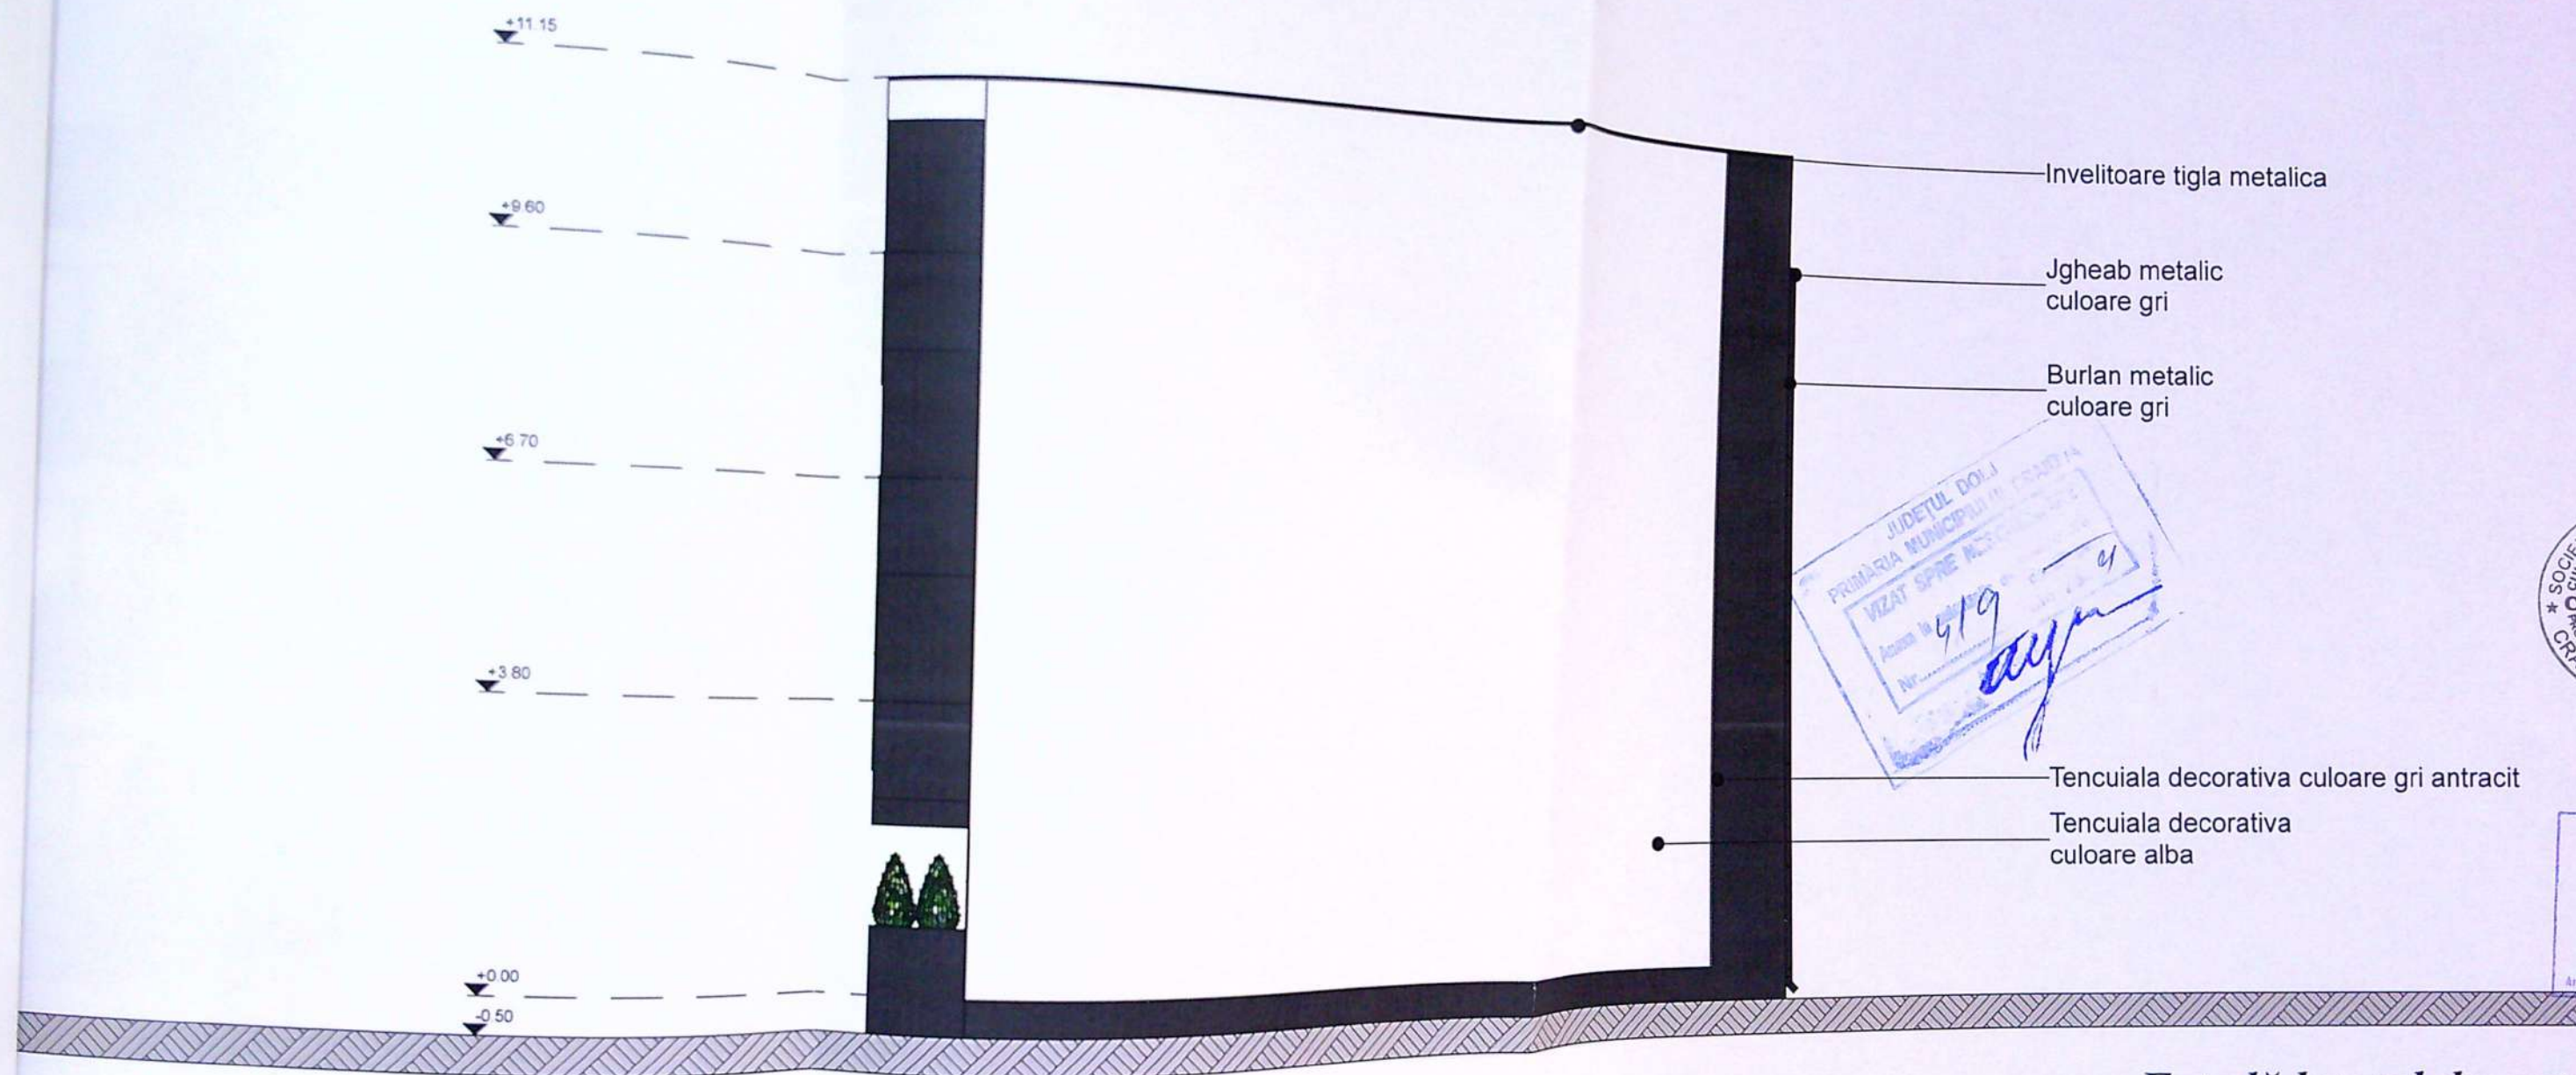

***Fațadă lateral dreapta
scara 1:***

VERIFICATOR	NUME		CERINTA	REFERAT - Nr./DATA
EXPERT	NUME		CERINTA	EXPERTIZA - Nr./DATA
	S.C. RAY CONSULTING S.R.L. - PROIECTANT GENERAL CUI: 14591403, J16/047/2002 TEL: 0765/338.816, 0767/812.784			BENEFICIAR: ARMEANCA MIHAI CRISTIAN
CALITATE ELABORATORI	NUME	SEMNTATURA	SCARA: 1:100	TITLU PROIECT: Construire cladire de locuit P+2 si imprejmuire teren - Modificare de tema de proiectare pe parcursul executiei lucrarilor conform art. 69 din ord. 839/2009 ADRESA: Strada Emil Racovita, nr. 46, Craiova, Dolj
SEF PROIECT	ing.Andrei Dragota	<i>[Signature]</i>	DATA: 2021	TITLU PLANSA: FATADA LATERAL DREAPTA - EST
PROIECTAT	arh.Adina Maria Caliciu	<i>[Signature]</i>		
	Catalin Minca	<i>[Signature]</i>		

elitoare tigla metalica

Placaj lemn

Balustrada
sticla securizata

Tamplarie PVC
culoare gri antracit
geam termoizolant

Tencuiala decorativa
culoare alba

Tencuiala decorativa
culoare gri antracit



**Fațadă principală -
scara 1:**



VERIFICATOR	NUME		CERINTA	REFERAT - Nr./DATA
EXPERT	NUME		CERINTA	EXPERTIZA - Nr./DATA
S.C. RAY CONSULTING S.R.L. - PROIECTANT GENERAL CUI: 14891403, J16047/2002 TEL: 0766338.616, 0767/912.794				BENEFICIAR: ARMEANCA MIHAI CRISTIAN
CALITATE ELABORATORI	NUME	SEMNATURA	SCARA: 1:100	TITLU PROIECT: Construire cladire de locuit P+2 si imprejmuire teren - Modificare de tema de proiectare pe parcursul executiei lucrarilor conform art. 69 din ord. 839/2009 ADRESA: Strada Emil Racovita, nr. 46, Craiova, Dolj
SEF PROIECT	ing.Andrei Dragota	<i>[Signature]</i>	DATA: 2021	TITLU PLANSA: FATADA PRINCIPALA
PROIECTAT	arh.Adina Maria Caliciu	<i>[Signature]</i>		
	Catalin Minca	<i>[Signature]</i>		