



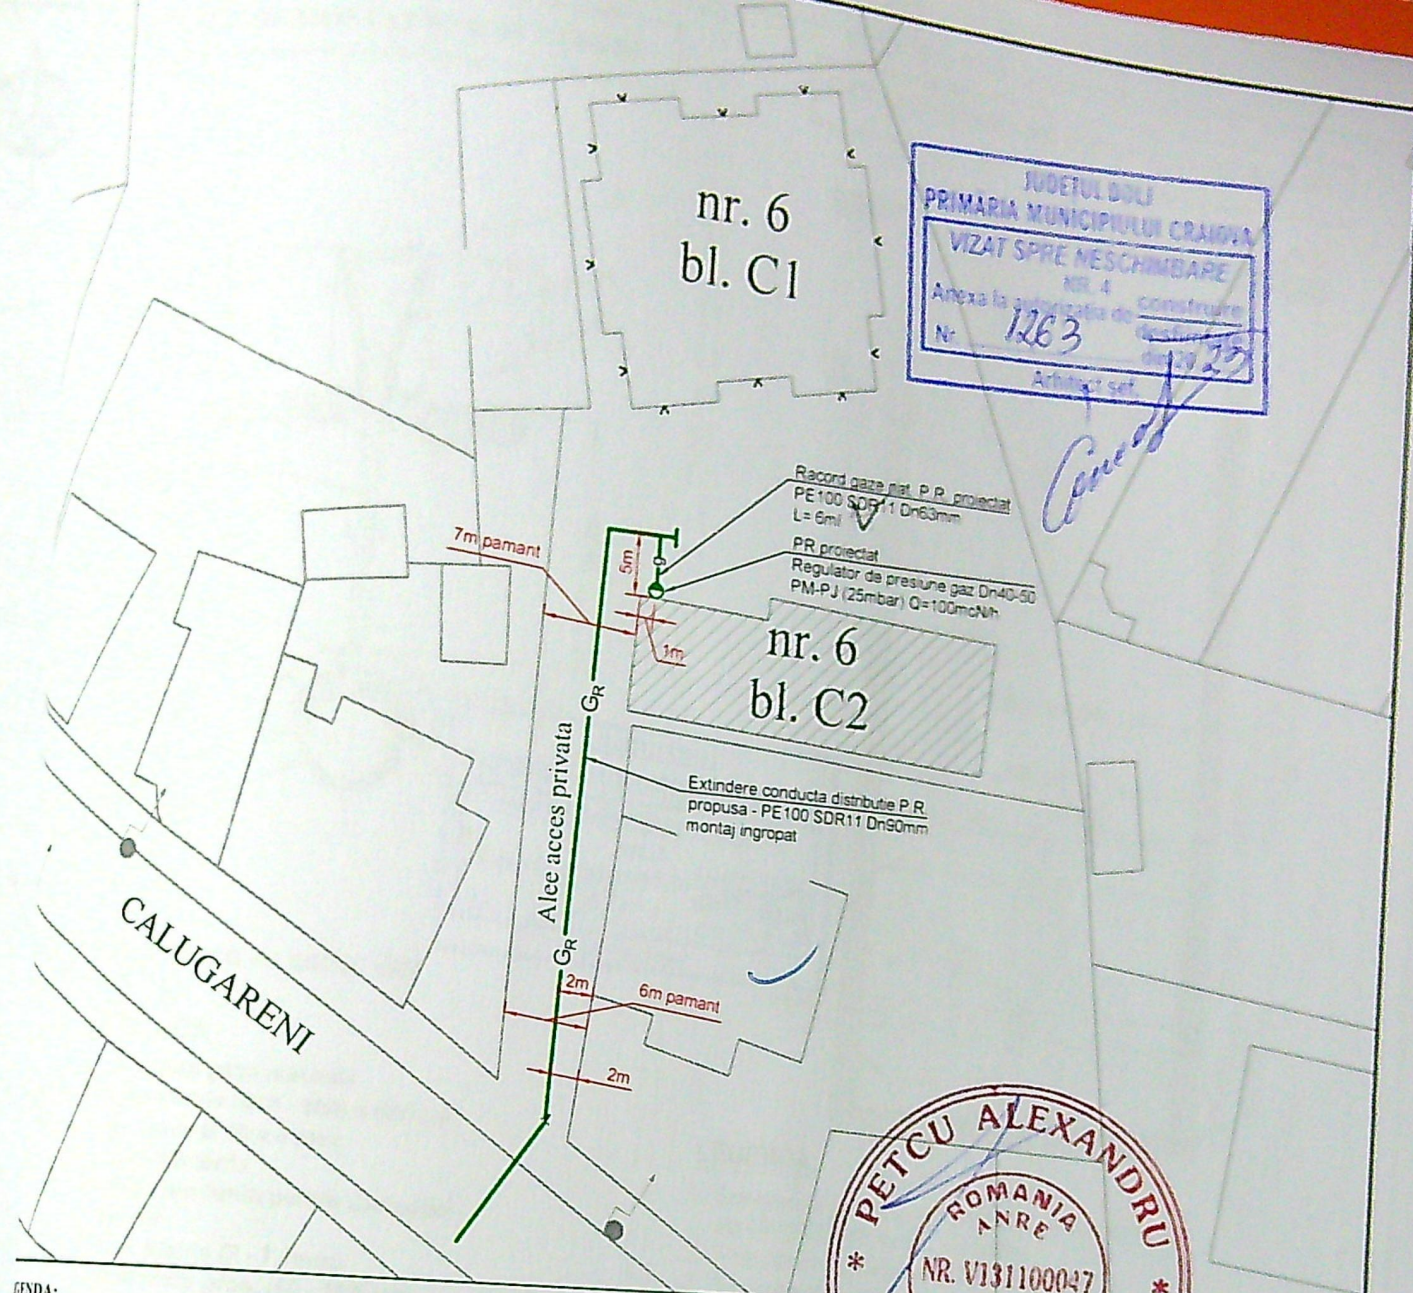

JUDETUL DOLJ
PRIMARIA MUNICIPIULUI CRAIOVA
VIZAT SPRE NESCHIMBARE
NR. 4
Anexa la autorizatia de constructii
N: 1263
data 25
Arhitect set

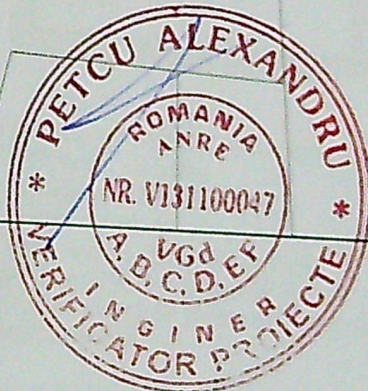

- LEGENDA:
- Conducta distributie gaze naturale PR propusa, montata ingropat
 - Bransament gaze naturale PR proiectat, montat ingropat
 - Post de reglare-masurare proiectat, amplasat in firida agrementata la limita de proprietate
 - Limita incinta imobil: Craiova, str. Calugareni, nr. 6, bl. C2, jud. Dolj
 - ▨ Imobil la care se executa instalatia de gaze naturale

NOTA:

Constructorul, in timpul executiei, va lua toate masurile care se impun pentru respectarea "NTPEE-2018"

Se vor efectua probe de presiune cu aer in conformitate cu NTPEE-2018 pentru regimul de reducere a presiunii, astfel:

- Proba de rezistenta la presiune de 9 bar, timp de 1 ora;
- Proba de etansitate la presiune de 6 bar, timp de 1 ora;
- Proba de etansitate la presiune de 4 bar, timp de 1 ora.

Se monteaza rasuflatori in dreptul imbinarilor sudate si la capatul tuburilor de protectie.

EXECUTANT: S.C. KOFALM INSTAL S.R.L.
Inst. aut.: Ing. FURNEA MIRELA RODICA
Autoriz. nr.: 505230099/2028 Tip EGD

FURNEA MIRELA
CNP: 27412010249
INSTALATOR AUTORIZAT
TIP EGD
LEGITIMATIE

Proiect nr. 8
Faza: DTAC
Planșă nr. G81