


rezerva primarie

IMPREJMUIRE TEREN
Lung. = 21.93m

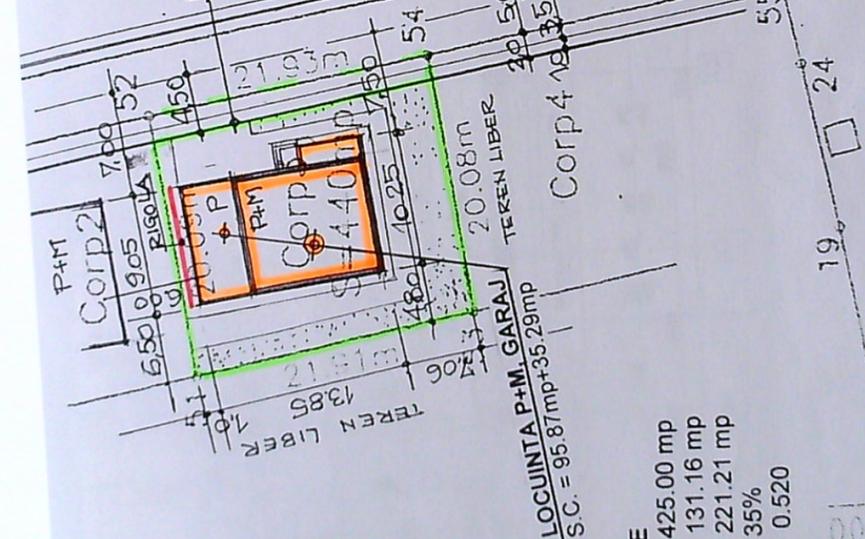

JUDETUL DOLJ
PRIMARIA MUNICIPIULUI CRAIOVA
VIZAT SPRE NESCHIMBARE
Nr. 1205 din 20.12.18

JUDETUL DOLJ
PRIMARIA MUNICIPIULUI CRAIOVA
VIZAT SPRE NESCHIMBARE
Nr. 1188 din 20.12.18


JUDETUL DOLJ
PRIMARIA MUNICIPIULUI CRAIOVA
VIZAT SPRE NESCHIMBARE
Nr. 1638 din 20.14

DATE TEHNICE
S.Teren = 425.00 mp
S.C prop. = 131.16 mp
SD prop. = 221.21 mp
P.O.T.prop. = 35%
C.U.T.prop. = 0.520

VERIFICATOR	Ing.	A	Referat nr.	
VERIFICATOR/EXPERT	NUME	SEM.NAT.	CERINTA	REFERAT/EXPERTIZA NR./DATA
S.G. ACTIV PROJECT S.R.L.	NUME	SEM.NAT.	SCARA:	BENEF: SIVU DANIEL GIGEL SI DENISA LUMINITA 52 / 2014
AMEPLAS: CRAIOVA, ALEEA 1 SIMNIC NR.187 B	ARH. MELANOVIC	ARH. MELANOVIC	DATA:	CONSTRUIRE LOCUINTA P+M, GARAJ SI IMPREJMUIRE TEREN
DESENAT	ARH. MELANOVIC	ARH. MELANOVIC	PLAN DE SITUATIE	PLAN DE SITUATIE

PROIECTANT
DIN ROMANIA
00052
Mihaela Elena
IATOVIC

Munteanu Rodica

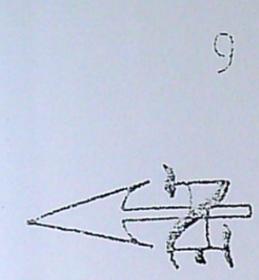

001.707


18

089.707

1188 / 22

FINISAJE EXTERIOARE:

1. MOZAIC ;2.TENCUIALA DECORATIVA CREM ;3.TIGLA ROSU CARAMIZIU ;
- 4.TAMPLARIE PVC MARON; 5.PARAPET LEMN NATUR

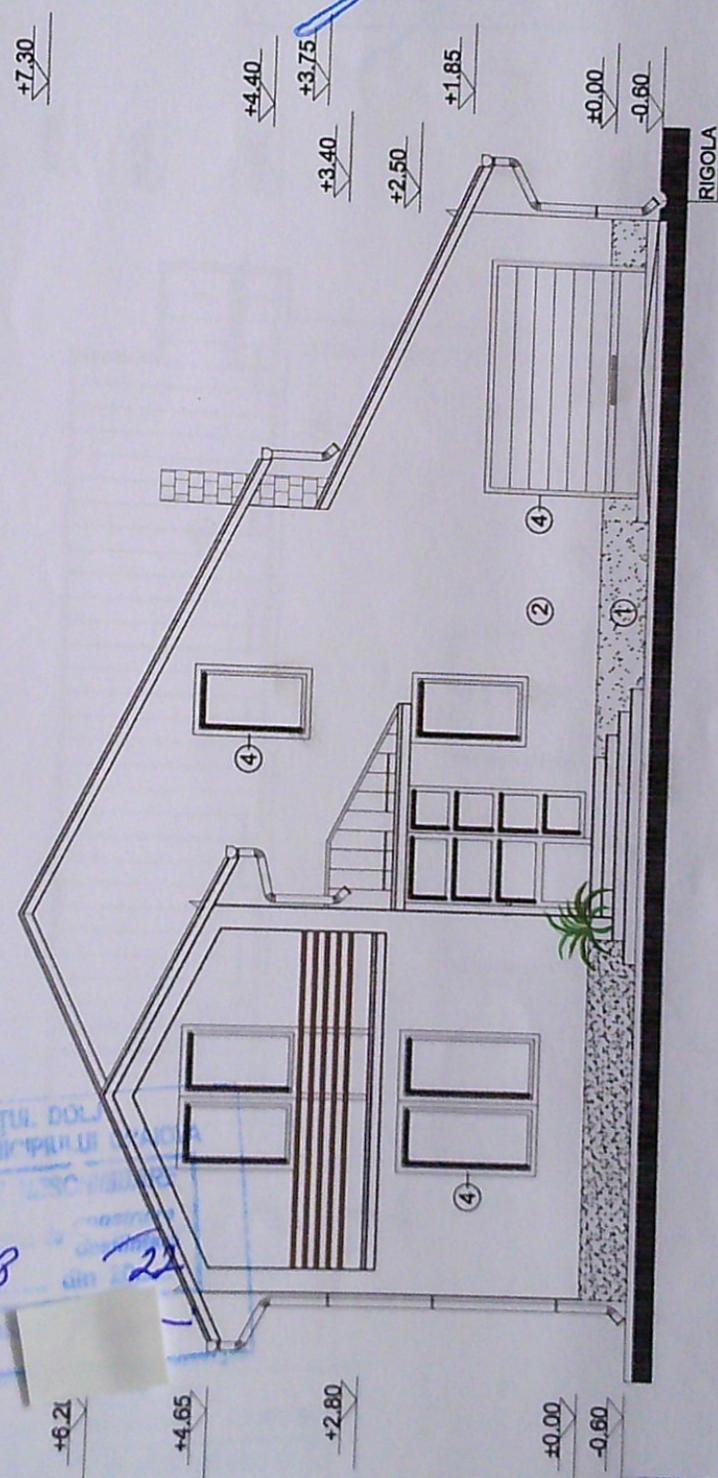

JUDEȚUL DOLJ
PRIMĂRIA MUNICIPIULUI CRAIOVA
VIZAT SPRE NESCHIMBARE
Anexa la autorizația de construcție
Nr. 1638 din 20.14
Arhitect șef,
[Signature]

ORDINUL ARHITECTILOR
DIN ROMANIA
00052
Mihaela Elena
IANOVVIC
Arhitect cu drept de semnătură

Acest proiect este proprietatea intelectuală a arh. M.E. Ianovvic și este valabil numai cu stampila în original.
În virtutea dreptului de autor, folosirea lui de către terți este permisă numai cu acordul autorului.

VERIFICATOR	ING.	NUME	SEMNATURA	CERINTA	REFERAT/ EXPERTIZA NR./ DATA
VERIFICATOR/ EXPERT					BENEFICIAR: SIVU DANIEL GIGEL SI SIVU DENISA LUMINITA AMPLASAMENT: CRAIOVA-ALEEA 1 SIMNIC, NR.187B
SPECIFICATIE		NUME	SEMNATURA	SCARA:	CONSTRUIRE LOCUINTA P+M, GARAJ P SI IMPREJUMUIRE TEREN FATADA PRINCIPALA EST
SEF PROIECT:	ARH. DIPL. M.E. IANOVVIC			1:100	
PROIECTAT:	ARH. DIPL. M.E. IANOVVIC			DATA:	
DESENAT:	ING. ANA DELURENTU			09.2014	

S.C. ACTIV PROJECT S.R.L.

JUDEȚUL DOLJ
PRIMĂRIA MUNICIPIULUI CRAIOVA
VIZAT SPRE NESCHIMBARE
Anexa la autorizația de construcție
Nr. 1188 din 20.14
Arhitect șef,
[Signature]


JUDEȚUL DOLJ
PRIMĂRIA MUNICIPIULUI CRAIOVA
VIZAT SPRE NESCHIMBARE
Anexa la autorizația de construcție
Nr. 1205 din 20.14
Arhitect șef,
[Signature]

JUDEȚUL DOLJ
PRIMĂRIA MUNICIPIULUI CRAIOVA
VIZAT SPRE NESCHIMBARE
Anexa la autorizația de construcție
Nr. 872 din 20.18
Arhitect șef,
[Signature]



FINISAJE EXTERIOARE:

1. MOZAIC ; 2. TENCUIALA DECORATIVA CREM ; 3. TIGLA ROSU CARAMIZIU ;
4. TAMPLARIE PVC MARON ; 5. PARAPET LEMN NATUR

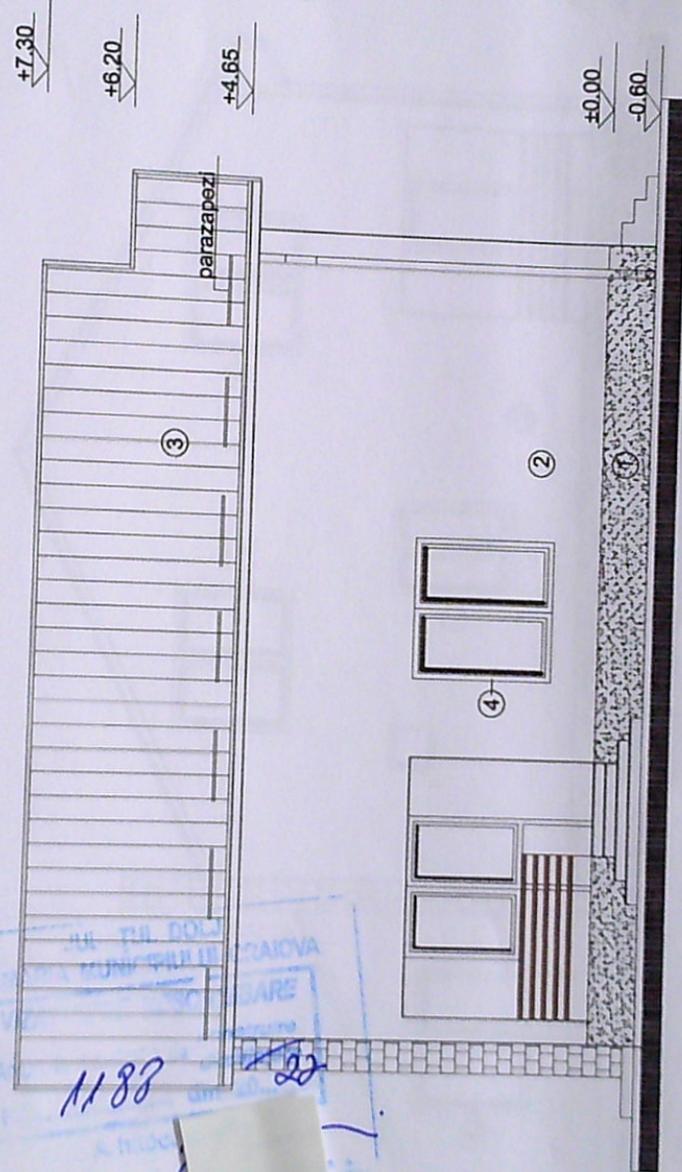

JUDEȚUL DOLJ
 PRIMĂRIA MUNICIPIULUI CRAIOVA
VIZAT SPRE NESCHIMBARE
 Anexa la autorizația de construcție
 Nr. 1638 din 20. 14
 Arhitect șef,
[Signature]

ORDINUL ARHITECTILOR
 DIN ROMANIA
 00052
 Mihaela Elena
 IANOVIC
 Arhitect cu drept de semnătură

Acest proiect este proprietatea intelectuală a arh. M.E. Ianovic și este valabil numai cu stampila în original.
 În virtutea dreptului de autor, folosirea lui de către terți este permisă numai cu acordul autorului.


VERIFICATOR ING.	ING.	NUME	SEMNAȚURA	CERINȚA	REFERAT/EXPERTIZA NR./DATA
VERIFICATOR/ EXPERT ARHITECTALA PROIECT SRL S.C. ACTIV PROJECT S.R.L.					BENEFICIAR: SIVU DANIEL GIGEL SI SIVU DENISA LUMINITA AMPLASAMENT: CRAIOVA, ALEEA 1 SIMNIC, NR. 187B
SPECIFICATIE	NUME	SEMNAȚURA	SCARA:		
SEF PROIECT:	ARH. DIPL. M.E. IANOVIC		1:100		CONSTRUIRE LOCUINTA P+M, GARAJ P SI IMPREJMUIRE TEREN
PROIECTAT:	ARH. DIPL. M.E. IANOVIC		DATA:		
DESENAT:	ING. ANA DELURENTU		09.2014		FATADA LATERALA SUD
					PR. NR.: 52/2014 FAZA: DTAC PLANSĂ NR.: A9

JUDEȚUL DOLJ
 PRIMĂRIA MUNICIPIULUI CRAIOVA
VIZAT SPRE NESCHIMBARE
 Anexa la autorizația de construcție
 Nr. 1205 din 20. 20
 Arhitect șef,
[Signature]

JUDEȚUL DOLJ
 PRIMĂRIA MUNICIPIULUI CRAIOVA
VIZAT SPRE NESCHIMBARE
 Anexa la autorizația de construcție
 Nr. 872 din 20. 14
 Arhitect șef,
[Signature]

FINISAJE EXTERIOARE:

1. MOZAIC ; 2. TENCUIALA DECORATIVA CREM ; 3. TIGLA ROSU CARAMIZIU ;
4. TAMPLARIE PVC MARON ; 5. PARAPET LEMN NATUR

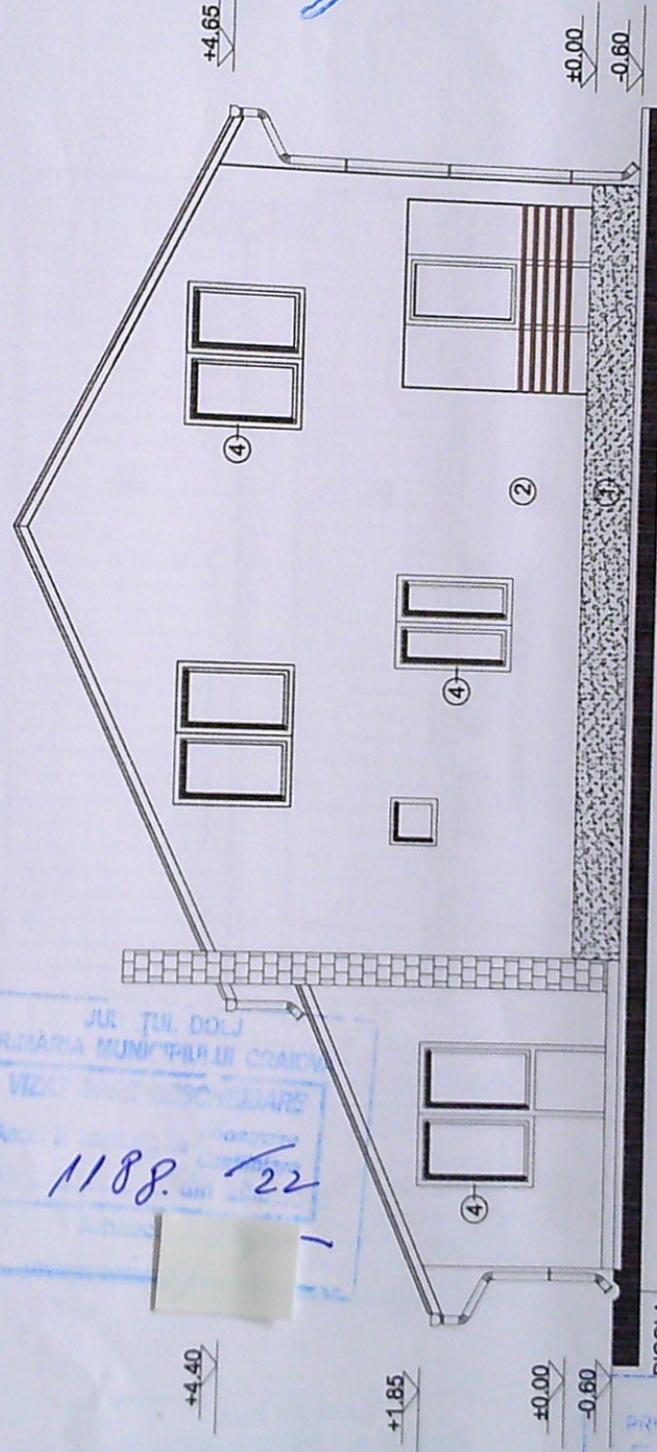

JUDETUL DOLJ
PRIMARIA MUNICIPIULUI CRAIOVA
VIZAT SPRE NESCHIMBARE
1188/22

JUDETUL DOLJ
PRIMARIA MUNICIPIULUI CRAIOVA
VIZAT SPRE NESCHIMBARE
Nr. 1205 din 20.02.14
Arhitect sef
[Signature]

JUDETUL DOLJ
PRIMARIA MUNICIPIULUI CRAIOVA
VIZAT SPRE NESCHIMBARE
872
[Signature]

JUDETUL DOLJ
PRIMARIA MUNICIPIULUI CRAIOVA
VIZAT SPRE NESCHIMBARE
Nr. 1638 din 20.11.14
Arhitect sef
[Signature]

ORDINUL ARHITECTILOR
DIN ROMANIA
00052
Mihoela Elena
IANOVVIC


Acest proiect este proprietatea intelectuala a arh. Mi.E. Ianovic si este valabil numai cu stampila in original.
In virtutea dreptului de autor, folosirea lui de catre terti este permisa numai cu acordul autorului.

VERIFICATOR ING.	NUME	SEMNATURA	CERINTA	REFERAT/ EXPERTIZA NR./ DATA
VERIFICATOR/ EXPERT				
S.C. ACTIV PROJECT S.R.L.				
SPECIFICATIE	NUME	SEMNATURA	SCARA:	PR.NR.:
SEF PROIECT:	ARH. DIPL. M.E. IANOVVIC	<i>[Signature]</i>	1:100	52/2014
PROIECTAT:	ARH. DIPL. M.E. IANOVVIC		DATA:	FAZA:
DESENAT:	ING. ANA DELURENTU		09.2014	DTAC
				PLANSĂ NR.:
				A10

SOCIETATEA COMERCIALA *
ACTIV PROJECT
S.R.L. *
ROMANIA, ROMANIA

FINISAJE EXTERIOARE:

1. MOZAIC ; 2. TENCUIALA DECORATIVA CREM ; 3. TIGLA ROSU CARAMIZIU ;
4. TAMPLARIE PVC MARON ; 5. PARAPET LEMN NATUR

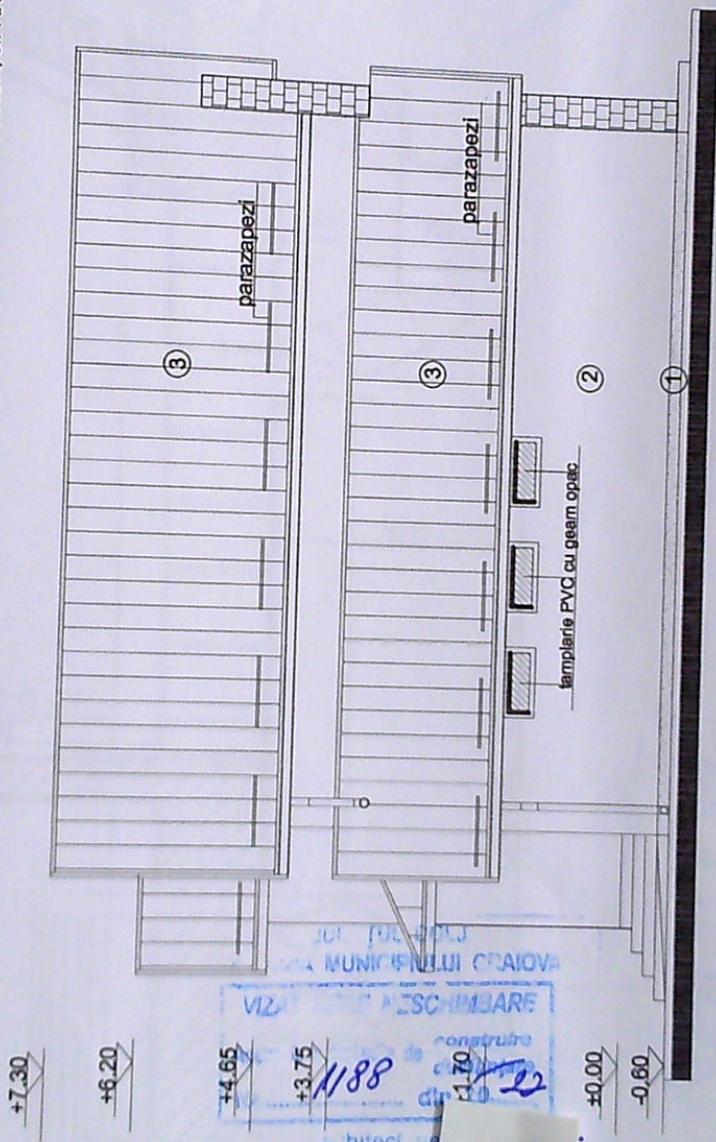

JUDEȚUL DOLJ
PRIMĂRIA MUNICIPIULUI CRAIOVA
VIZAT SPRE NESCHIMBARE
Anexa la autorizația de construire
Nr. 1205 din 20.10.20
Arhitect șef.
[Signature]

JUDEȚUL DOLJ
PRIMĂRIA MUNICIPIULUI CRAIOVA
VIZAT SPRE NESCHIMBARE
Anexa la autorizația de construire
Nr. 1638 din 20.11.14
Arhitect șef.
[Signature]

JUDEȚUL DOLJ
PRIMĂRIA MUNICIPIULUI CRAIOVA
VIZAT SPRE NESCHIMBARE
Anexa la autorizația de construire
Nr. 872 din 20.10.20
Arhitect șef.
[Signature]

ORDINUL ARHITECTILOR
DIN ROMANIA
00052
Mihaela Elena
IANOVVIC
Arhitect responsabil proiectant

Acest proiect este proprietatea intelectuală a arh. M.E. Ianovvic și este valabil numai cu stampila în original.
În virtutea dreptului de autor, folosirea lui de către terți este permisă numai cu acordul autorului.

VERIFICATOR ING.	NUME	SEMNATURA	CERINTA	REFERAT/EXPERTIZA NR./DATA
VERIFICATOR/ EXPERT	NUME	SEMNATURA	CERINTA	REFERAT/EXPERTIZA NR./DATA
S.C. ACTIV PROJECT S.R.L.				
SPECIFICATIE	NUME	SEMNATURA	SCARA:	PR.NR.:
SEF PROIECT:	ARH. DIPL. M.E. IANOVVIC	<i>[Signature]</i>	1:100	52/2014
PROIECTAT:	ARH. DIPL. M.E. IANOVVIC	<i>[Signature]</i>	DATA:	FAZA:
DESENAT:	ING. ANA DELURENTU	<i>[Signature]</i>	09.2014	DTAC
BENEFICIAR: SIVU DANIEL GIGEL SI SIVU DENISA LUMINITA AMPLASAMENT: CRAIOVA, ALEEA 1 SIMNIC, NR. 187B				PLANSĂ NR.:
CONSTRUIRE LOCUINTA P+M, GARAJ P SI IMPREJMUIRE TEREN				A11
FATADA LATERALA NORD				