

SCARA 1:500

LEGENDA SI INDICATORI TERRITORIALI:

☐ LIMITA DE PROPRIETATE $S_{TEREN} = 2500.00 \text{ mp}$

IMPREJMUIRE TEREN PROPUSA
Lungime rezultata imprejmuire
propusa cu retragerea impusa
de 4,50 ml din axul DE37 L= 338.51

HALA DEPOZITARE (PARTER) PROPUȘA

$S_{CONSTRUITA\ PROPOSTA} = 184.00\text{ mp}$
 $= 184.00\text{ mp}$

$S_{\text{DESFASURATA PROPUSA}} = 184.00 \text{ mp}$

$S_{CONSTRUITA\ TOTALA} = 184.00\ mp$

$S_{\text{DEFASURATA TOTALA}} = 184.00 \text{ mp}$

P.O.T. PROPUS = 7.36 %

$C.U.T. PROPUS = 0.07$

ACCES PROPUS IN INCINTA


ACCES PROPUS IN IMOBIL

 **PARCARI PROPUSE IN INCINTA - 5 LOCURI**

 CIRCULATII AUTO S= 290.55 mp

☐ CIRCULATII PIETONALE S= 185.35mp

 SPATII VERZI S= 1800.10 mp

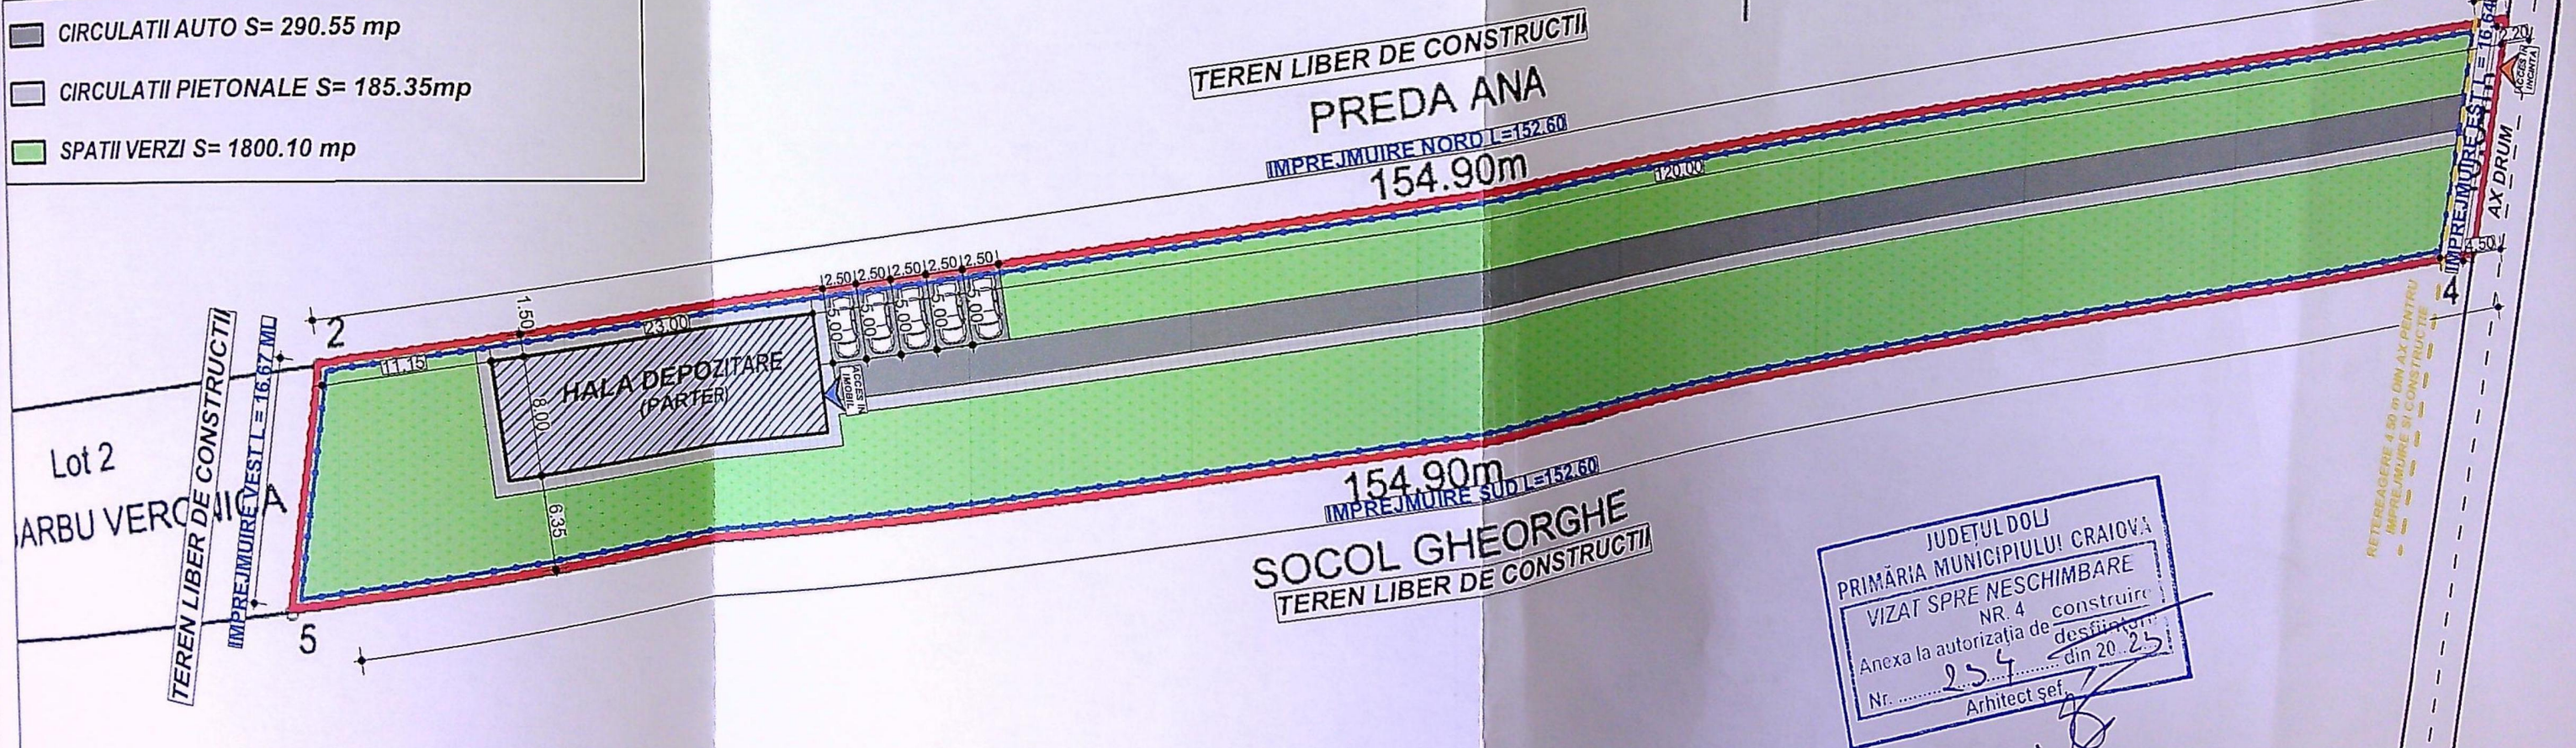

JUDEȚUL DOLU
 PRIMĂRIA MUNICIPIULUI CRAIOVA
 VIZAT SPRE NESCIMBARE
 NR. 4
 Anexa la autorizația de construire
 Nr. 254 din 20.05
 Arhitect șef.

COTA TERENULUI AMENAJAT = - 0.30	CATEGORIA DE IMPOR CLASA DE IMPO
COTA TERENULUI NATURAL = - 0.40	

VERIFICATOR	NUME		CERINTA	REFERAT - Nr./DATA
EXPERT	NUME		CERINTA	EXPERTIZA - Nr./DATA

A. Date referitoare la te

Mentiuni

Nr.Parcela	Categoria	Suprafata (mp)
------------	-----------	----------------

INVELITOARE PANOURI
SANDWICH CULOARE GRI
PARAZAPEZI

BURLAN SI JGHEAB
NEGRU ANTRACIT

PANOURI SANDWICH
CULOARE GRI

SORT DIN TABLA CULOARE
GRI ANTRACIT

SOCU BETON ARMAT

FATADA SUD

±5.35
±4.70

FATADA NORD

INVELITOARE PANOURI
SANDWICH CULOARE GRI
PARAZAPEZI

BURLAN SI JGHEAB
NEGRU ANTRACIT

PANOURI SANDWICH
CULOARE GRI

SORT DIN TABLA METALICA
CULOARE GRI ANTRACIT

SOCU BETON ARMAT

VIZAT SPRE NEA
NR. 4
Anexa la autorizatia de construire
Nr. 234 din 20.03.23
Arhitect sef.

COTA TERENULUI AMENAJAT = - 0.30
COTA TERENULUI NATURAL = - 0.40

CATEGORIA DE IMPOR
CLASA DE IMPOR


VERIFICATOR NUME

NOTA:



La trasarea constructiei pe teren, inainte de inceperea lucrarilor de executie, se vor verifica distantele fata de limitele de proprietate si retragerile impuse prin avize si autorizatia de construire, prin grija investitorului prin dirigintele de santier si a executantului lucrarii, conform L10/1995 republicata. Pentru orice neconcordanza constatata fata de planurile autorizate, proiectantul trebuie anuntat in scris, inainte de inceperea lucrarilor de construire. In caz contrar, proiectantul nu isi asuma responsabilitatea pentru remediarea deficientelor. Toate inaltimile (usi, ferestre, parapeti, etc.) sunt date de la cota finita a nivelului curent. In timpul realizarii constructiei se vor studia toate plansele (arhitectura, rezistenta, instalatii), pe toata durata executiei, pentru a evita eventualele necorelari dintre spec

PROIECTARE SI CONSULTING
RAY CONSULTING S.R.L.
J10/347/2002
BUCURESTI-ROMANIA

ORDINUL ARHITECTURILOR
DIN ROMANIA
8128
Irina-Gabriela GAGIU
Arhitect cu drept de semnatura

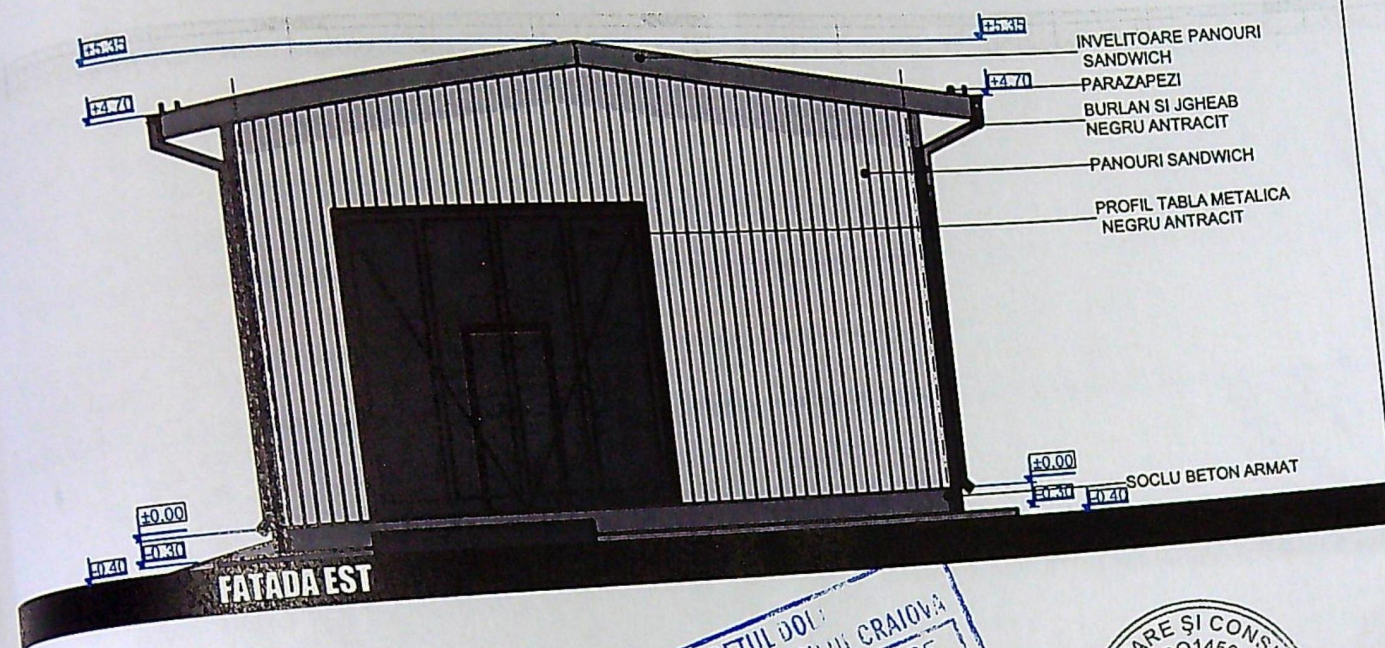


JUDEȚUL DOLOJ
 PRIMĂRIA MUNICIPIULUI CRAIOVA
 VIZAT SPRE NESCĂMBARE
 NR. 4
 Anexa la autorizația de construire
 din 20.02.2021
 Nr. 234
 1.000.000 lei

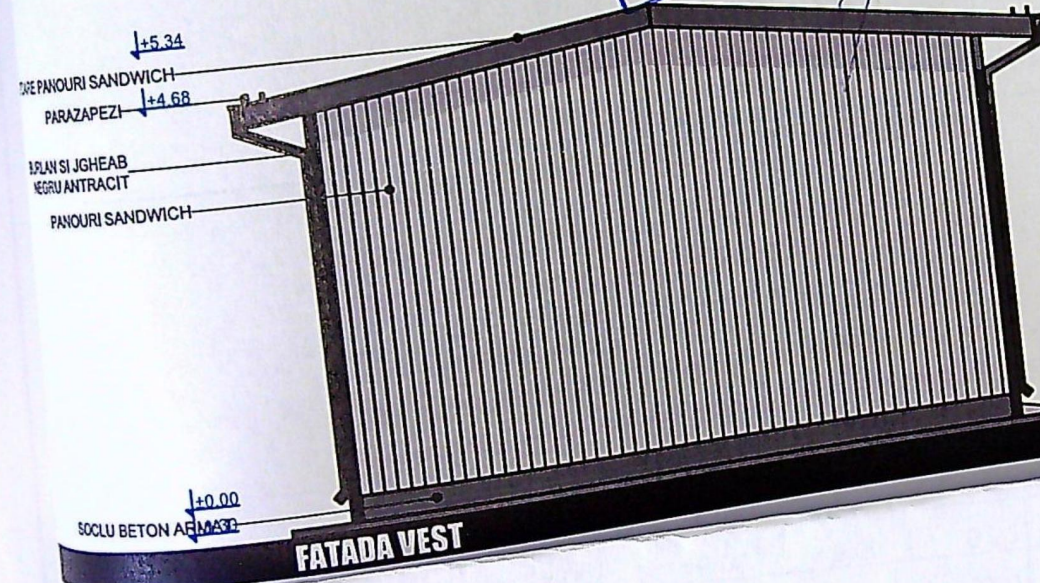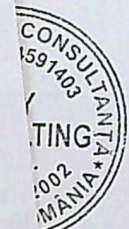

ORDINUL ARHITECTILOR
 DIN ROMANIA
 8128
 Irina-Gabriela
 GAGIU
 Arhitect cu drept de semnătură

CĂLĂTOR
 SA
 1/1
 mânătură

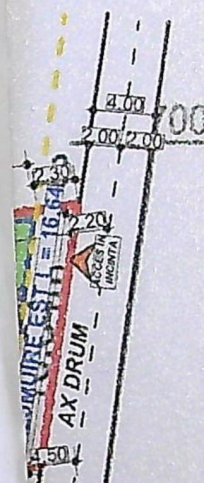

LA DE IMPORTANȚA "D"
 LA DE IMPORTANȚA IV

PROIECT NR:	211/2021
FAZA:	D.T.A.C.
PLANSĂ NR:	A01

A3(297x420)