


... toate se fac in regim de MEDIE

presiune, astfel:

1. proba de rezistentă - la presiune de 9 bar timp de 1 ora;
2. proba de etanșeitate - la presiune de 6 bar timp de 24 ore.

CATEGORIA DE IMPORTANȚĂ A CONSTRUCȚIILOR
C - CONSTRUCȚII DE IMPORTANȚĂ MĂJORĂ

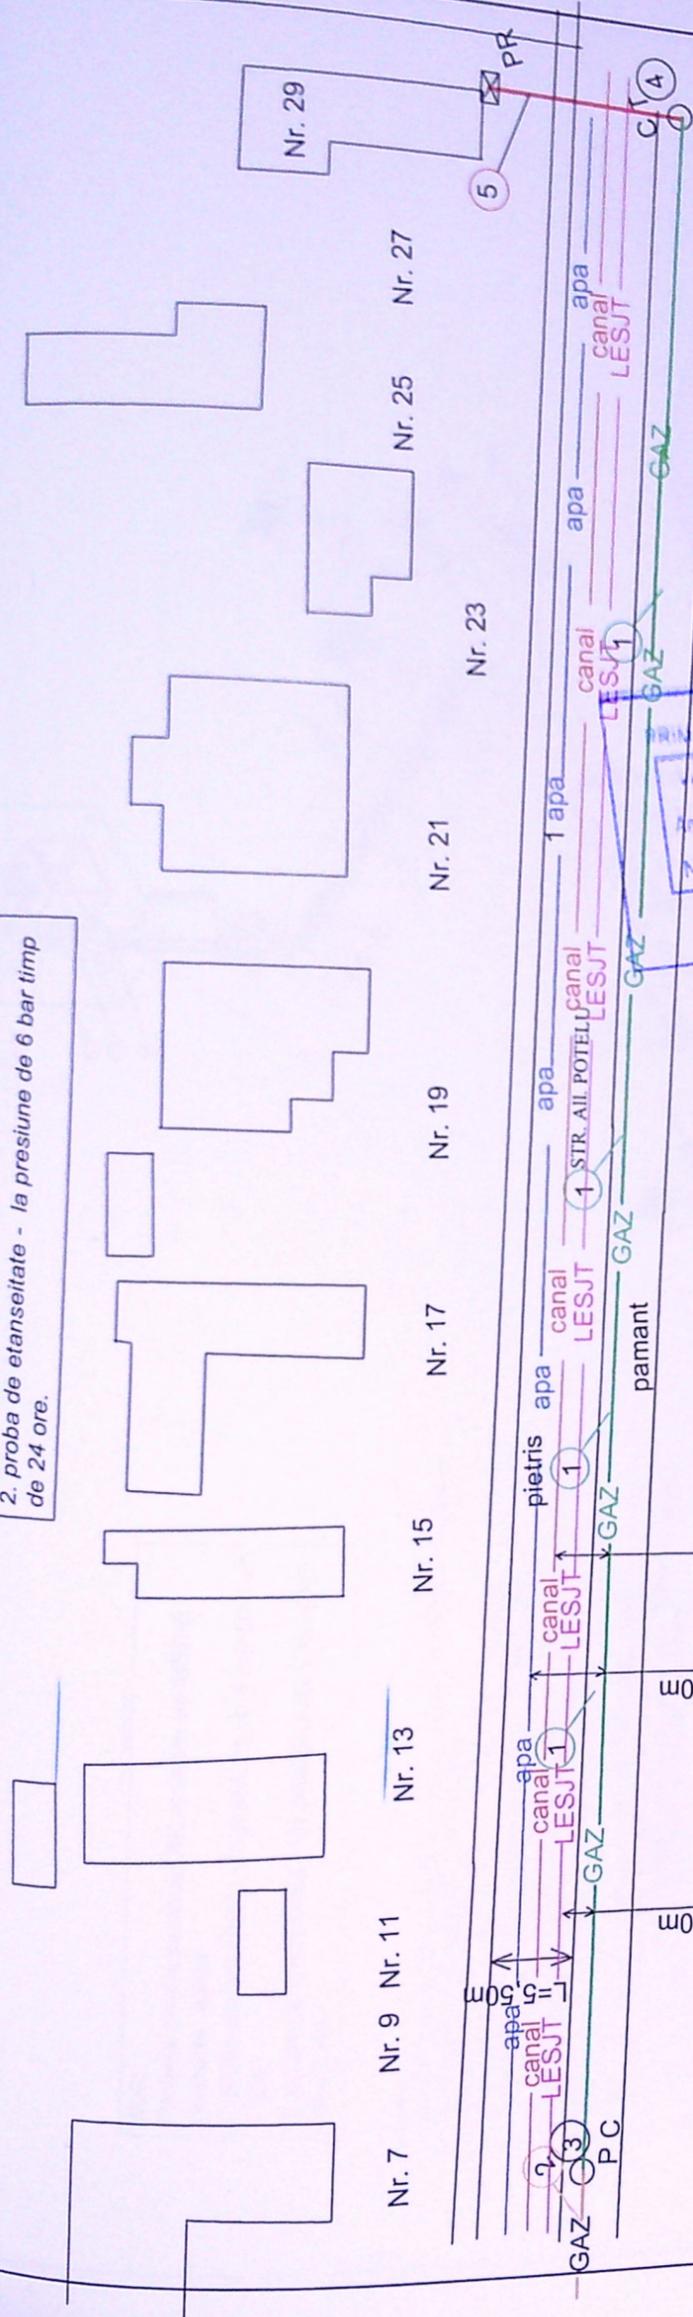

DINU MARIAN

INSTALATOR AUTORIZAT GAZE NATURALE
TIP: PGD
LEGITIMATIE NR. 205180013
PERIOADA DE VALABILITATE:
Din 02.05.2019 - 13.05.2023

1. Conducta distributie gaze naturale propusa, presiune redusa PE100, SDR11, Dn125mm, L=130,0m
 2. Conducta distributie gaze naturale existente, presiune redusa, PE100, sdr11, Dn125mm
 3. P C Punct de cuplare mufa electrofuziune PE100, sdr11, Dn125mm
 4. C T Cap terminal dop sudabil PE100, SDR11, Dn125mm
 5. Racord proiectat din PE 100 SDR 11, Dn 32 mm, L=10,00 m
 6. P R Post reglare propus 10,0 mc/h
- apa — Retea apa potabila, Dn 110 mm PEID, H=0,8 - 1,0 m
— canal — Retea canalizare, Dn 250mm-PVC
— LESJT — Linie electrica subterana joasa tensiune



ANEXA la autorizația de construire
Nr. 395 din 20.12.2020

Proiectant autorizat ANRE: PDSB, nr. 16056 S.C. INSTAL ILIAS S.R.L. J28/741/2005 ; RO17995341 Slatina, str. Silozului, nr. 1	BENEFICIAR: SC ENGIE ROMANIA SA, BUCURESTI; ABONAT: LILESCU GHEORGHE str. Aleea POTELU, NR.29	Proiect PD 2.....
Specificatie SEF PROIECT ing. CAPATANĂ GABRIEL DESENAT ing. CAPATANĂ G PROIECTANT ing. CAPATANĂ G	Titlu proiect Extindere conducta distributie si Racord gaze LOC. CRAIOVA, JUD. DOLJ	Faza: P.T.
ing. CAPATANĂ G ing. CAPATANĂ G ing. CAPATANĂ G	scara AUTORIZAT GAZE NATURALE Dn: 500 NR. 509200255 PERIOADA DE VALABILITATE 04.09.2020 - 03.09.2025	Planșa nr. G2
PLAN DE SITUATIE		