

Vedere Fatada Ax A Scara 1:50

+8.014

panou prefabricat
termoizolant de acoperis cu
poliuretana, 50 mm grosime,
culoare alb RAL 9010

+7.043

II

panou prefabricat termoizolant
cu poliuretana de perete, 50 mm
grosime, culoare alb RAL 9010

panou prefabricat
cu poliuretana
grosime, culoare alb

burlan

1400
W
1
1210
+1.840

fereastră din profile de aluminiu,
sistem multicameral și geam termopan
culoare profil roșu, RAL 3020

refabricat termoizolant
de perete, 50 mm
culoare alb RAL 9010

3.000

↓

8000

Vedere Fatada AX F Scara 1:50


2

+3.700

panou prefabricat
termoizolant de acoperis cu
poliuretana, 50 mm grosime,
culoare alb RAL 9010

1

1600

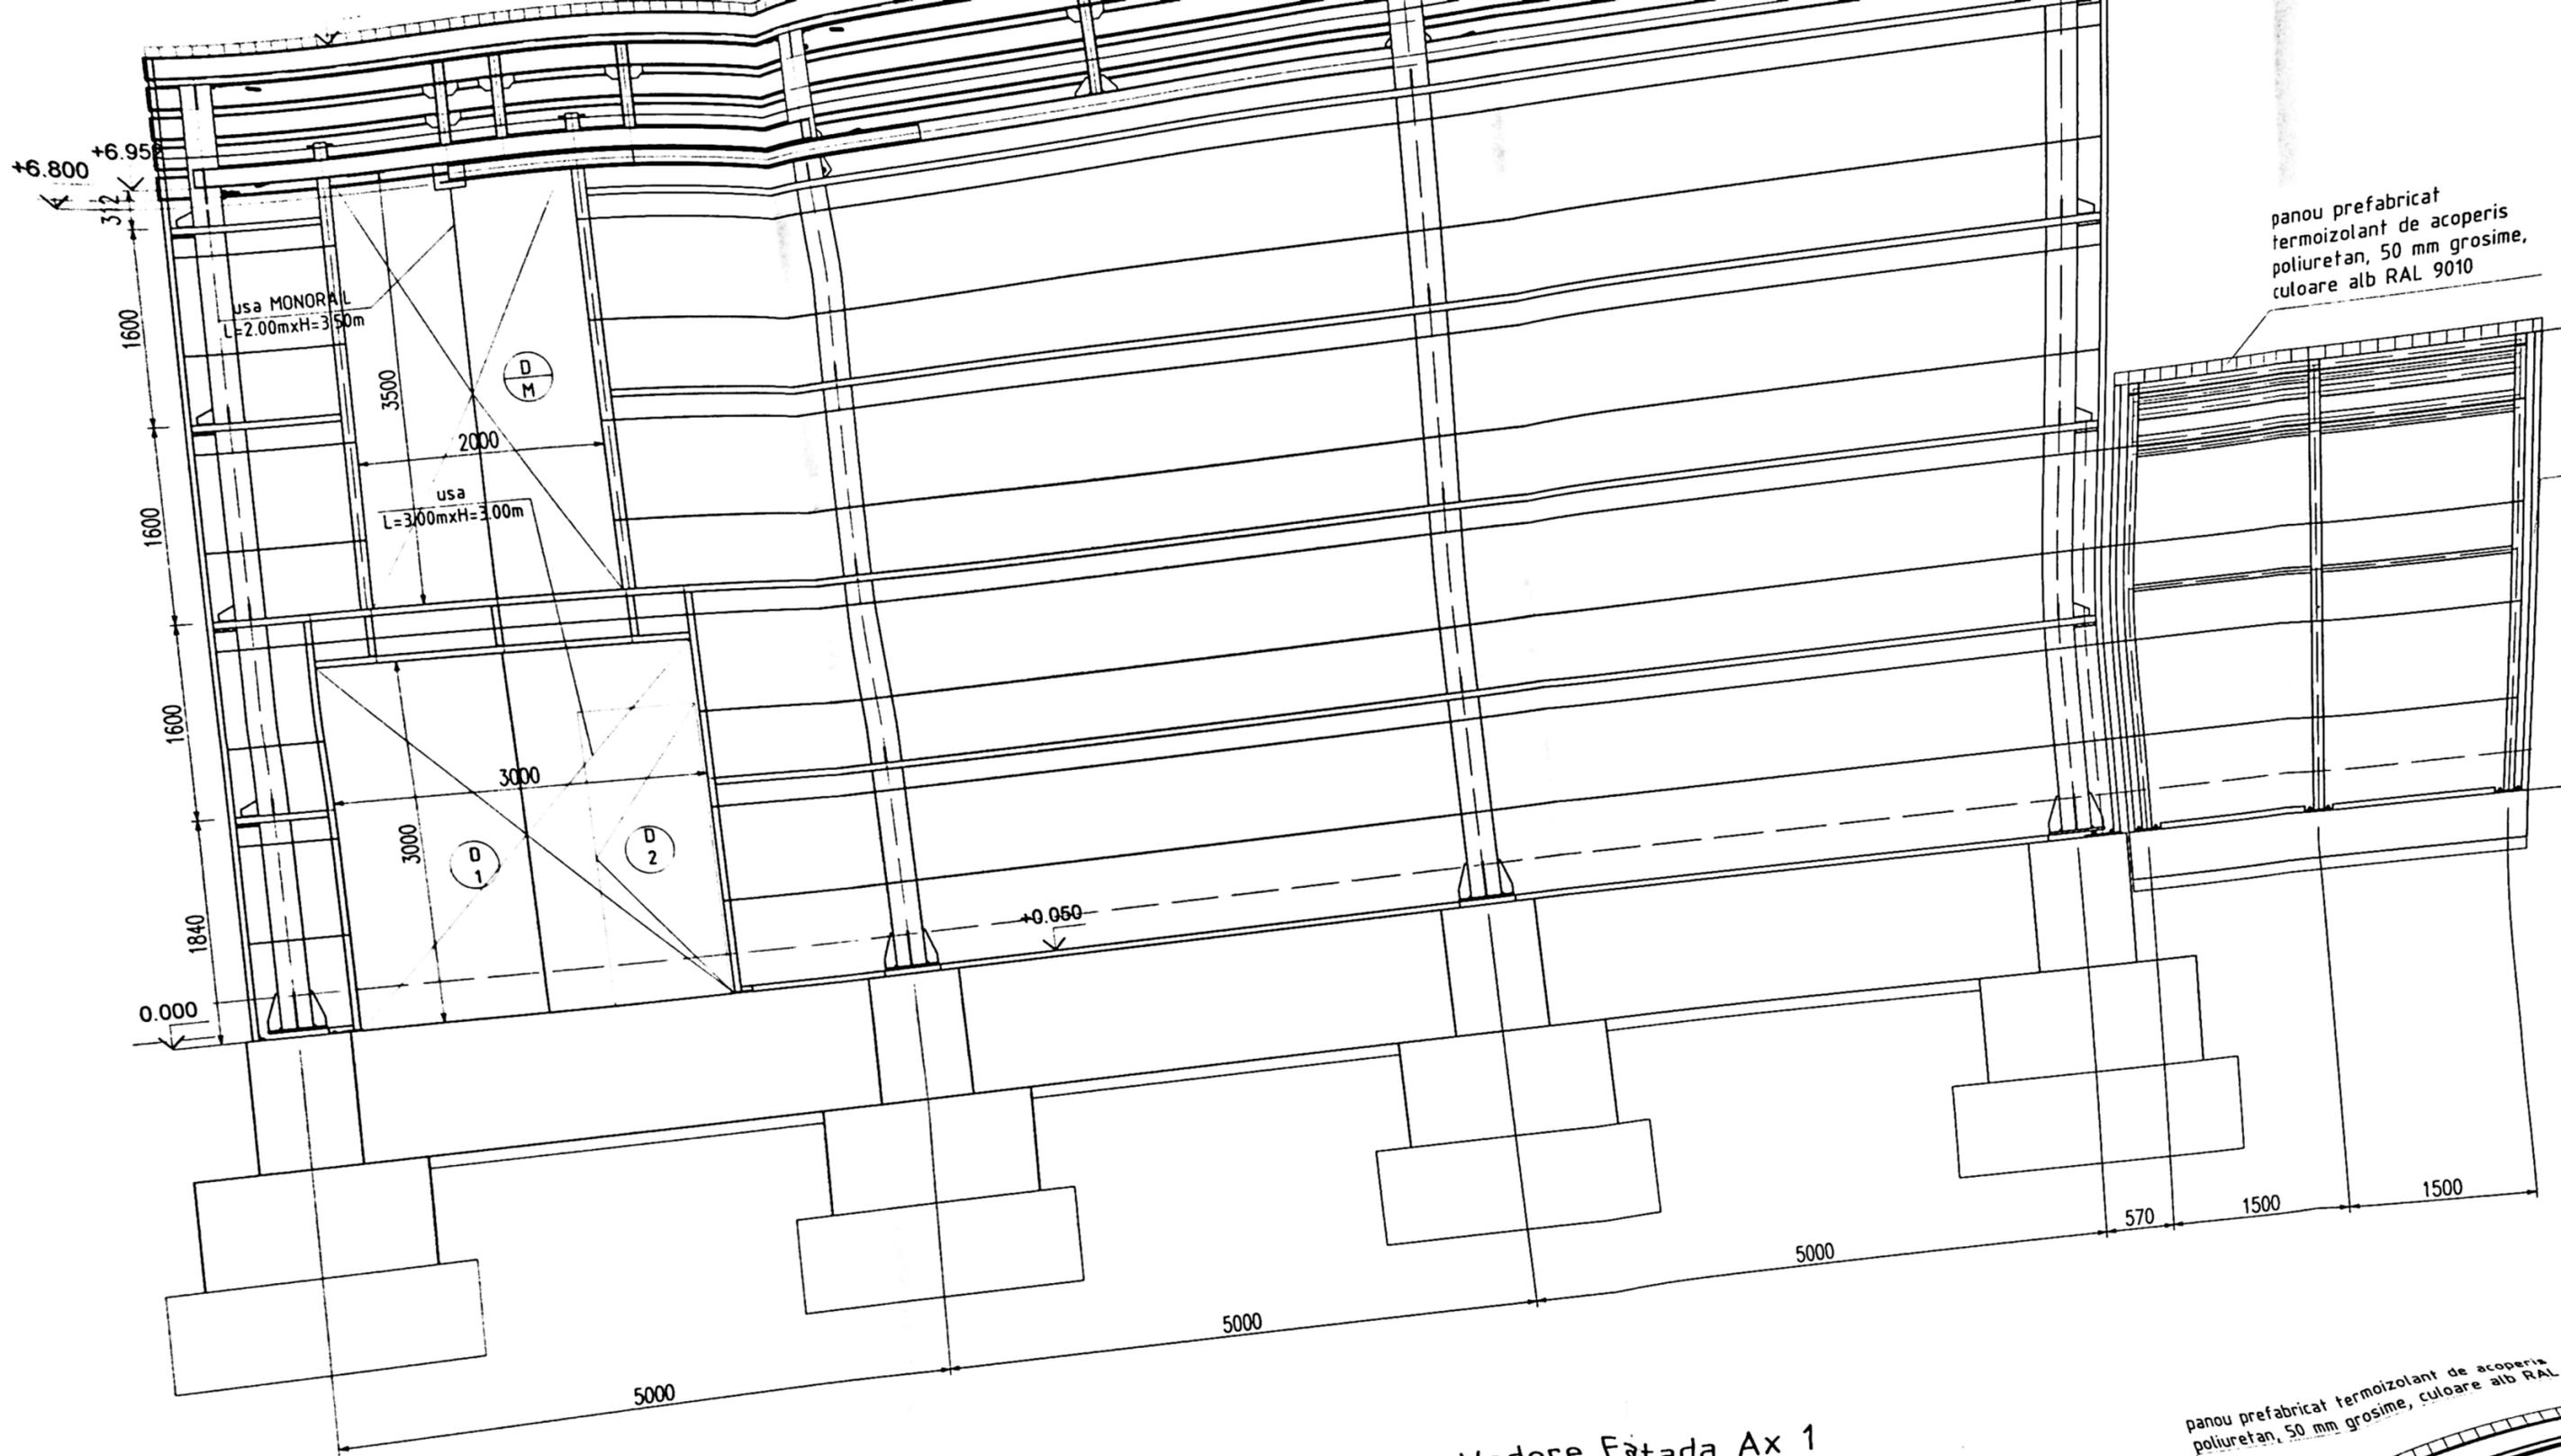

Vedere Fațada Ax 1
 Scară 1:50

Vedere Fațada Ax 1
Scara 1:50

panou prefabricat termoizolant de acoperis cu
poliuretăni, 50 mm grosime, culoare alb RAL 9010

panou prefabricat
termoizolant de acoperis cu
poliuretăni, 50 mm grosime,
culoare alb RAL 9010

panou prefabricat termoizolant
cu poliuretăni de perete, 50 mm
grosime, culoare alb RAL 9010

fereastră din profile de aluminiu,
sistem multicameral și geam termopan
culoare profil roșu, RAL 3020

1400
1210
+1.840
W

+0.050

1840

1600

1600

1600

5000

5000

5000

570

1500

1500

1500

1500

570

5000

5000

5000