


MITROI V. DORU  
 ROMÂNIA  
 MDR74  
 NR. 08372  
 27-07-2020  
 Cc.Ci  
 INGINER  
 EXPERT TEHNIC

PT. SOCIETATEA COMERCIALA  
 REGARH  
 PROIECT  
 1/16.95.97  
 1

ORDIN ARHITECTOR  
 ROMÂNIA  
 0081  
 Faza  
 P.P.S.  
 Arhitect cu drepturi de autor

JUDETUL BOL  
 PRIMĂRIA MUNICIPIULUI CRAIOVA  
 ANEXA  
 LA  
 CERTIFICATUL DE URBANISM  
 Nr. 1923 din 20 19  
 Arhitect șef.

A	CERINTA	REPERAT./EXPERTIZA NR. 1923
A	VATRAI ALINA VATRAI PETRE CRISTIAN	PROIECT NR. DA
SCARA	REALIZ. SI INCHIDERS BALCON, MOD. INTER- STRUCT SI NESTRUC AD. 1. BL. P8, VINTUW170	FAZA D.T.A.C
DATA	TITLU PLANSA CRAIOVA PLANDESITUATIE	PLANSA NR. A2
AUG. 2019		

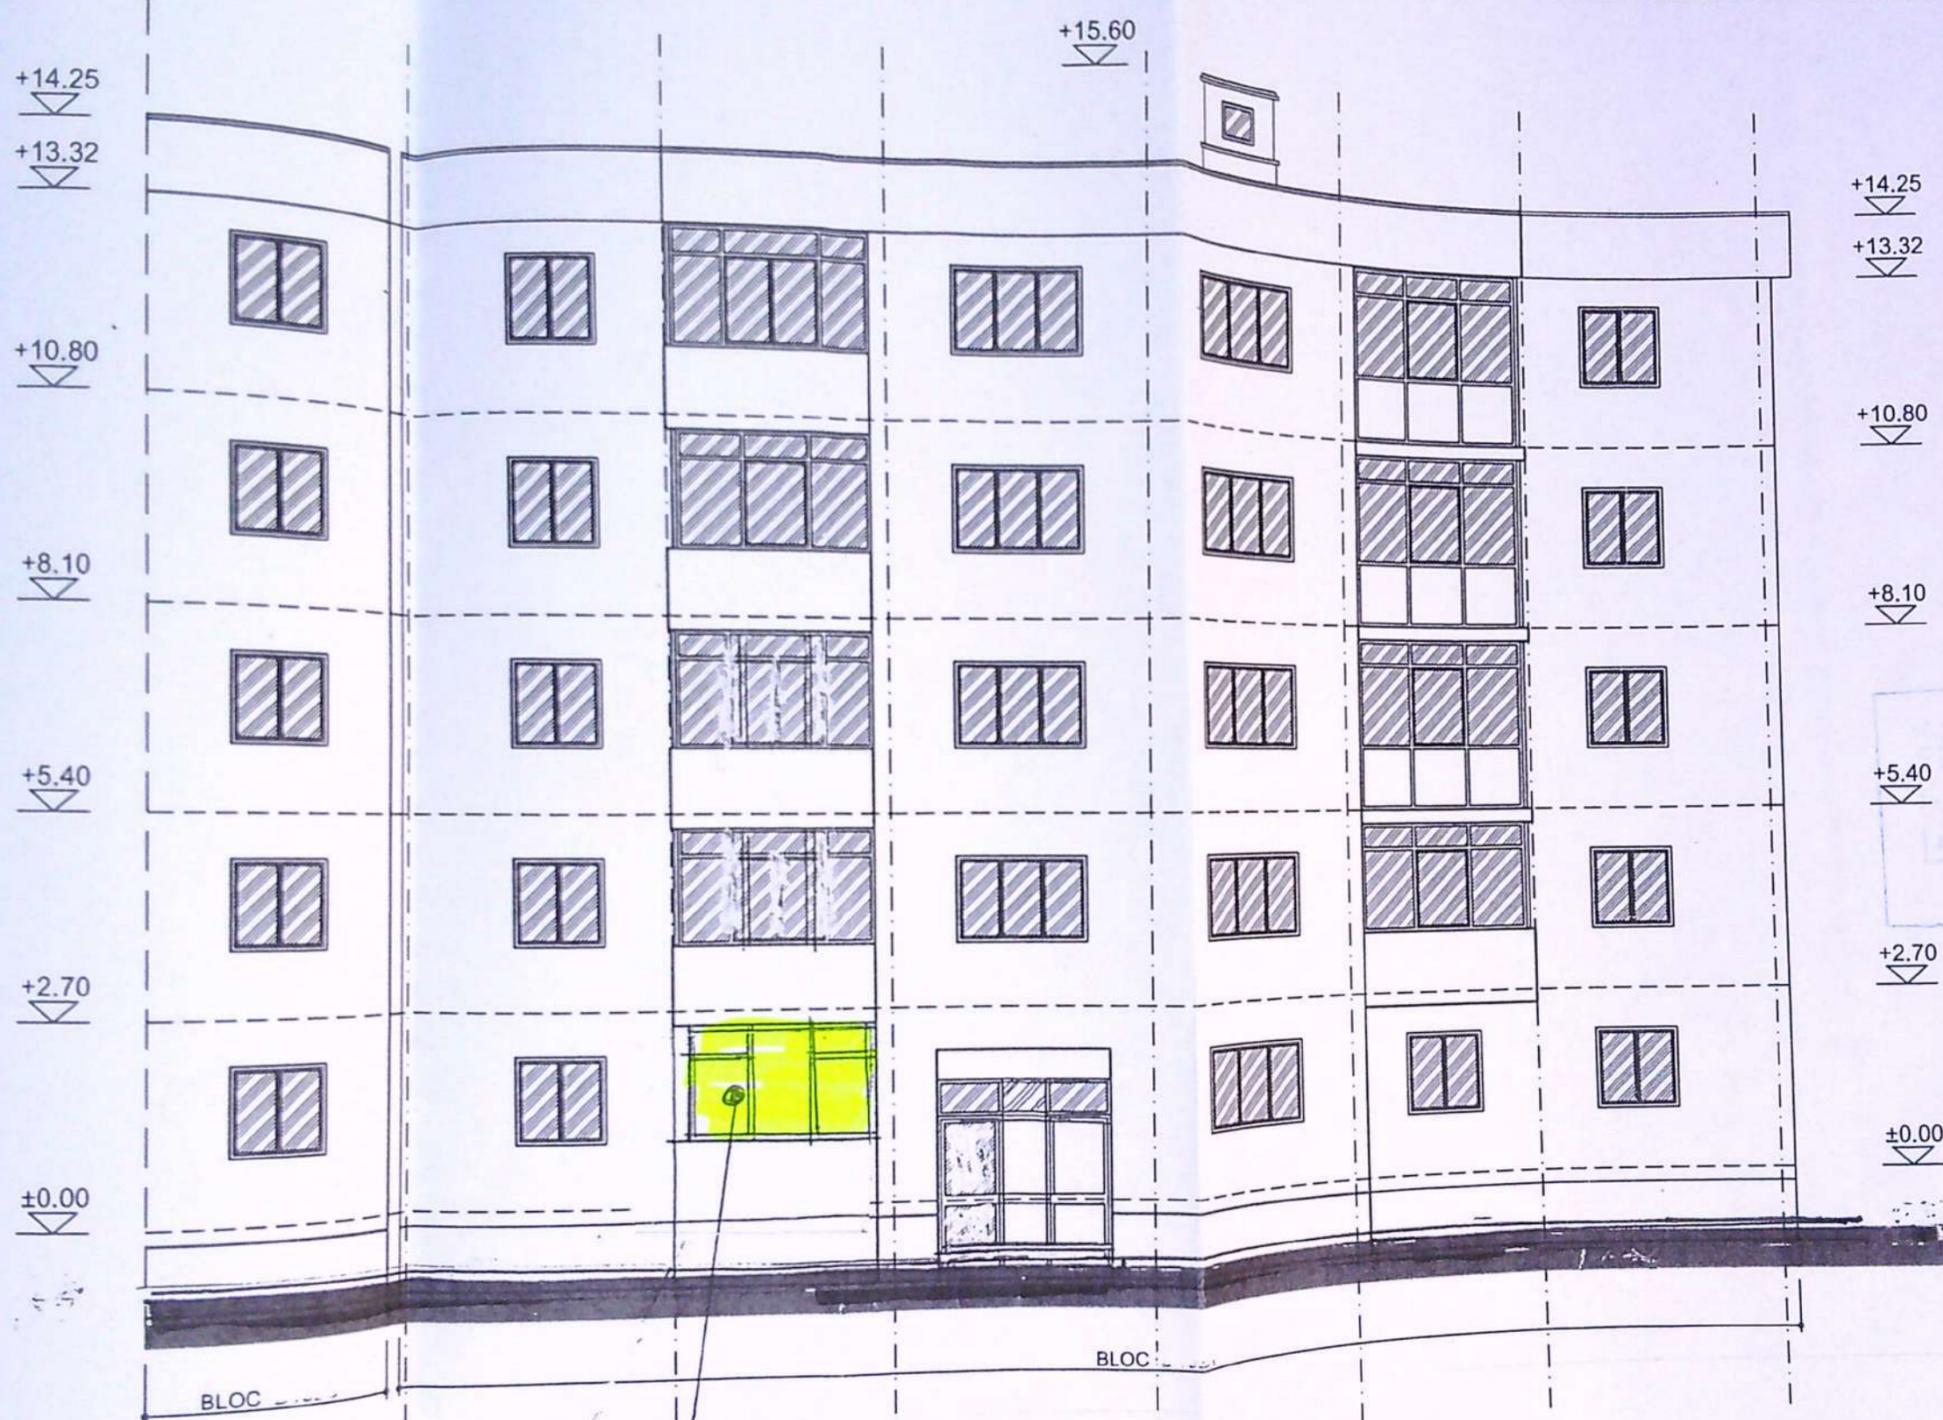

JUDETUL DOLJ  
 PRIMĂRIA MUNICIPIULUI CRAIOVA  
 SERVICIUL DE PROIECTARE  
 234 24

SOCIETATEA COMERCIALA  
 S.R.L.  
 DECI 7M  
 PROIECT  
 J19/99/97  
 CRAIOVA ROMANIA

ORDINUL ARHITECTONIC  
 DIN ROMANIA  
 00081  
 Florin  
 PRIE  
 Arhitect cu drept de semnătură

BALCON API

CERINT A	REFERAT / EXPERTIZA NR. / DATA	
	PROIECT NR. DA	
SCARA 1:50	REALIZ. FINCHIDERS BALCON; MODIFIC. INT. STRU CT SINISTR. AP. 1, BL. PB VINTULI NR. 10 CRAIOVA	FAZA D.T.A.C PTH
DATA AUG. 2020	TITLU PLANSĂ FATADA (PROPUNERE)	PLANSĂ NR. A5