


Plan de situație proiectată Bloc M5 si M6

SCARA 1:200

SISTEM DE PROIECTIE STEREOGRAFIC 1970

Sistem de cote Local

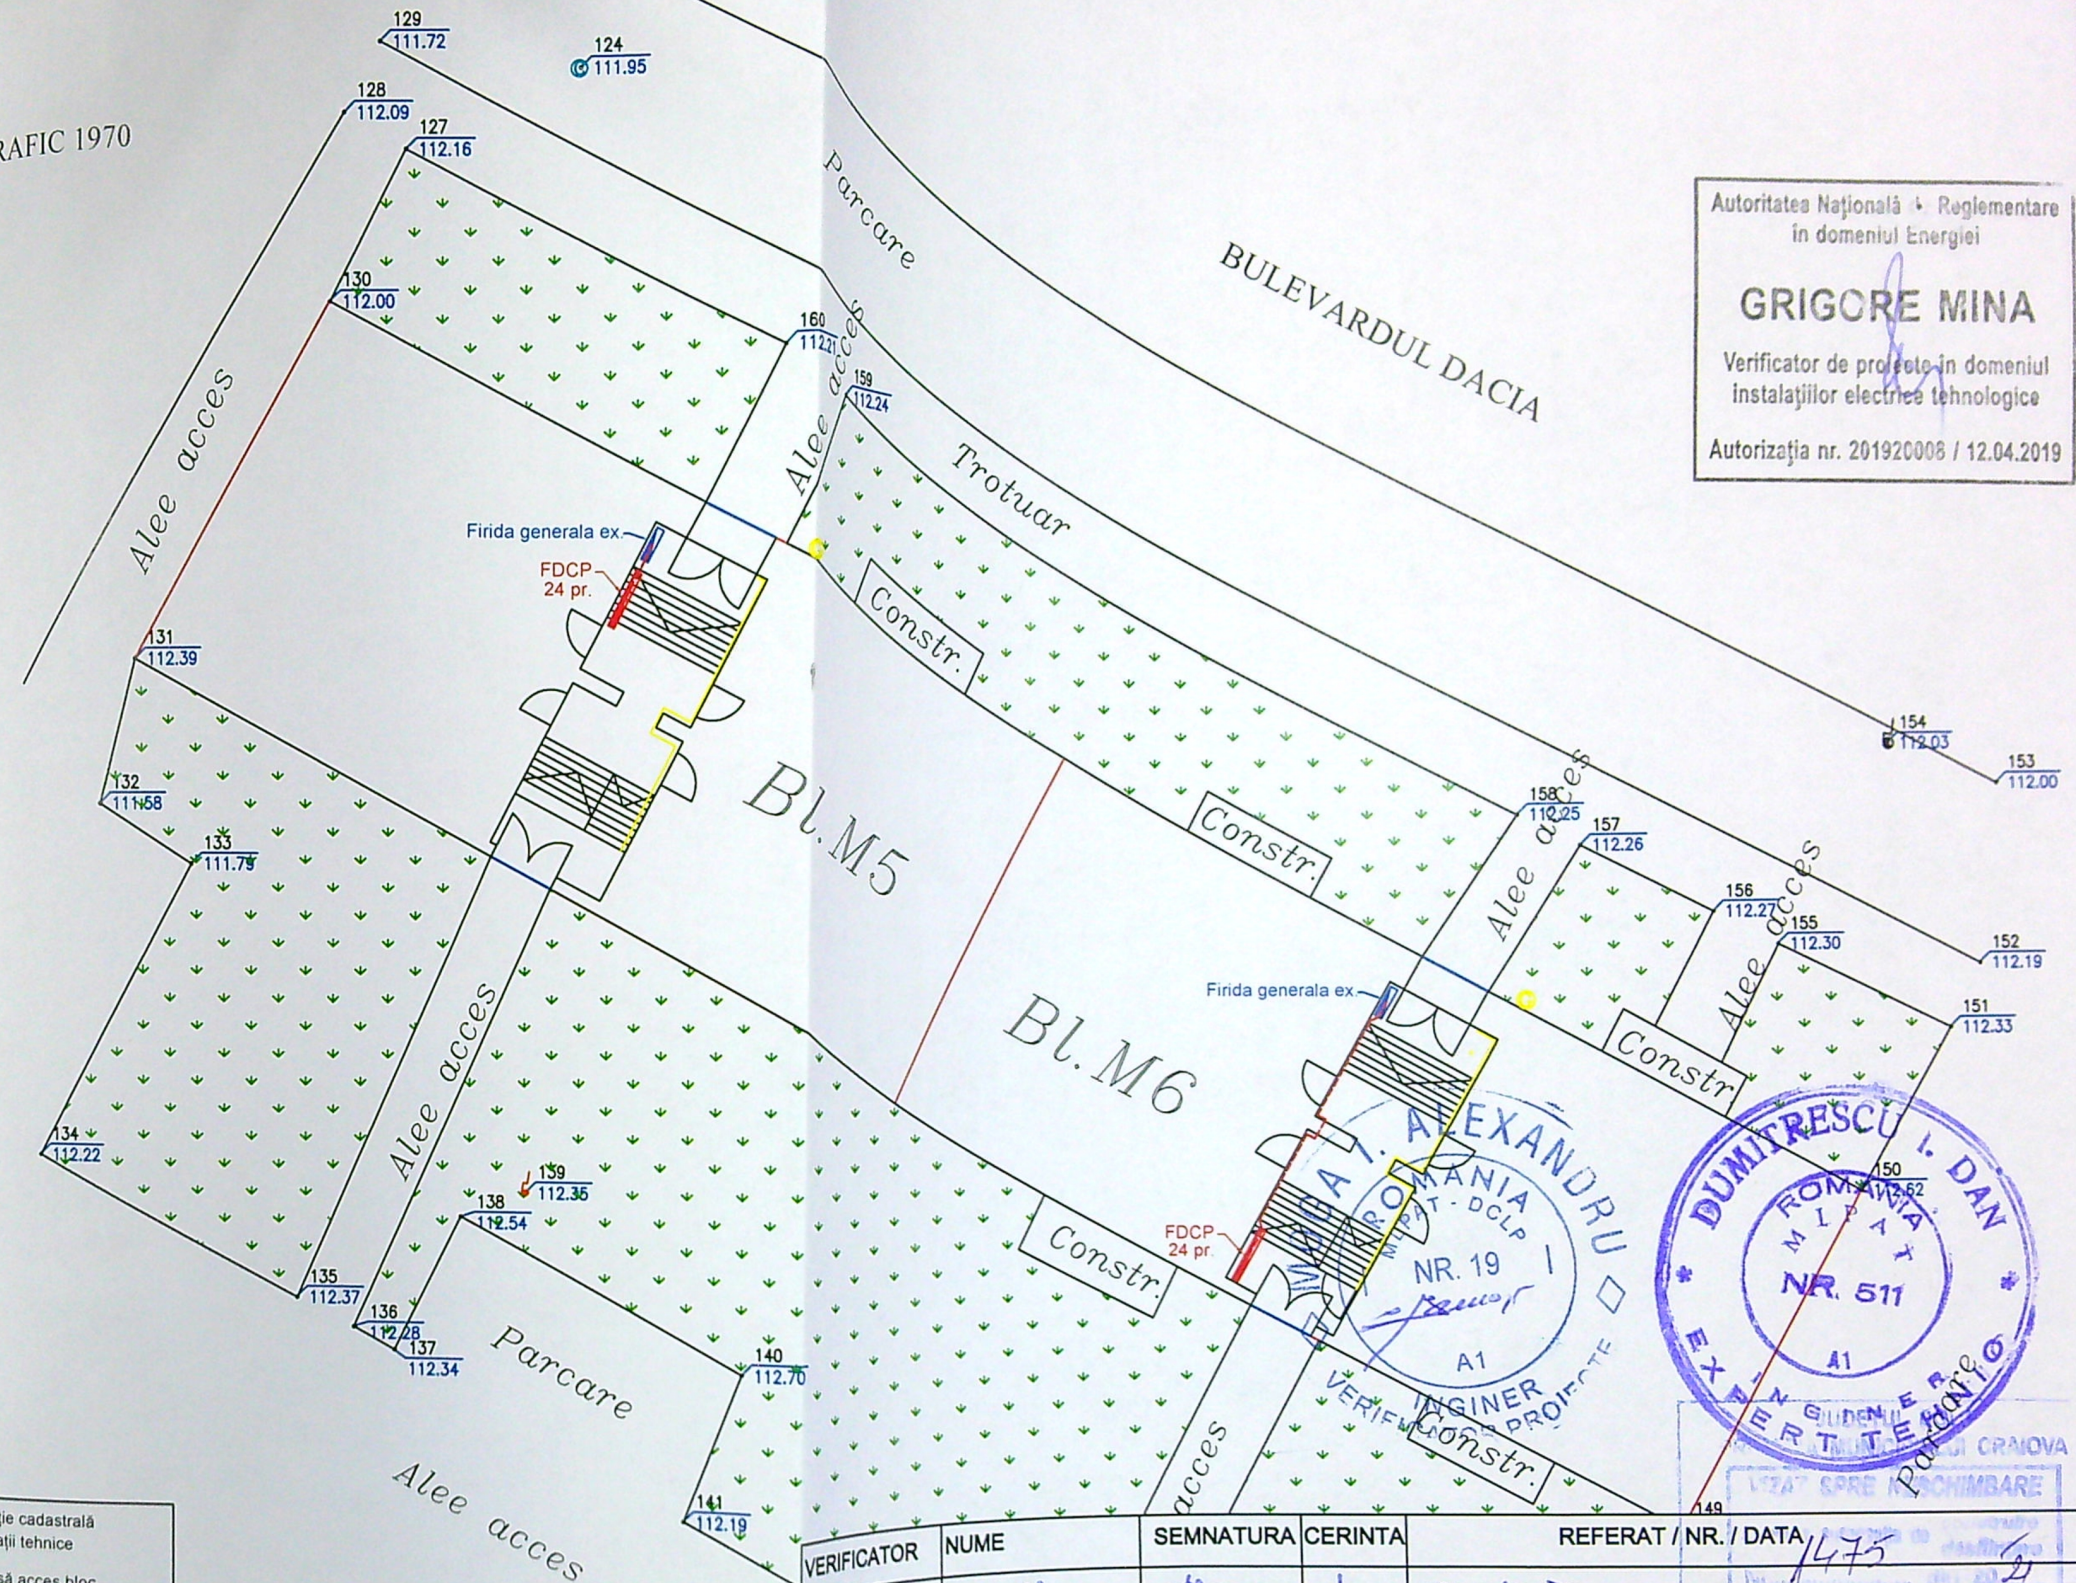

Autoritatea Națională Reglementare
în domeniul Energiei

GRIGORE MINA

Verificator de proiecte în domeniul
instalațiilor electrice tehnologice

Autorizația nr. 201920006 / 12.04.2019

LEGENDA :

—	Limită proprietăți particulare cu documentație cadastrală
—	Blocuri ce fac obiectul prezentei documentații tehnice
—	Drum asfalt
35923	Număr cadastral
●	Stâlp iluminat stradal
●	Stâlp de beton rețea electrică
○	Capac canal
○	Rețele gaz
—	Usă acces bloc
—	Zonă verde
—	Firidă generală tip FG ex.
—	Firidă contorizare tip FDCP pr.
—	cablu ACYY 4x70 mmp pr.

VERIFICATOR	NUME	SEMNTURA	CERINTA	REFERAT / NR. / DATA
	Mopa Alexandru		A1	4211/7-RK-2021
	Dumitrescu Dan		A1	547/27-10.21
S.C. ALM POWER GROUP S.R.L. ATESTAT ANRE NR. 12577/29.05.2017				
SPECIFICATIE	NUME	SEMNTURA	Scara	Beneficiar:
SEF PROIECT	Ing. Matei Alexandru		1:200	SC DISTRIBUTIE ENERGIE OLTENIA SA
PROIECTANT	Ing. Predoană Claudiu		Data	Titlul Lucării :
DESENAT	Ing. Floricel Ionuț		2021	"Modernizare bransamente prin montare FDCP/BMP aferente municipiul Craiova, zona cartier Brazda lui Novac (blocuri: M1, M2, M3, M4, M5, M6, 56, 58, R4, R5, R6, P1, P2, 28, P3, P4, R9, R10, R11, P6, P5, R13, R12, 49, 79, 73, 81, 28, 31, 32, 44, 38B, 37A, 41A, 38A, 41B, 37B), zona Cartier Craiova Noua (blocuri: 200E9, 200C, 200B, 200E11, 200J, 200G, 200F, 200R, 200S, 200E5, 200E3, 200E2, 200E6, 201T, 201H, 201F, 201M, 201N, 201K, 201P, 201S1, 201Z), jud Dolj"
Titlul Planșei: PLAN DE SITUATIE PROIECTATA BL. M5 si M6				Proiect nr. 43 Faza PAC Planșa nr. 3