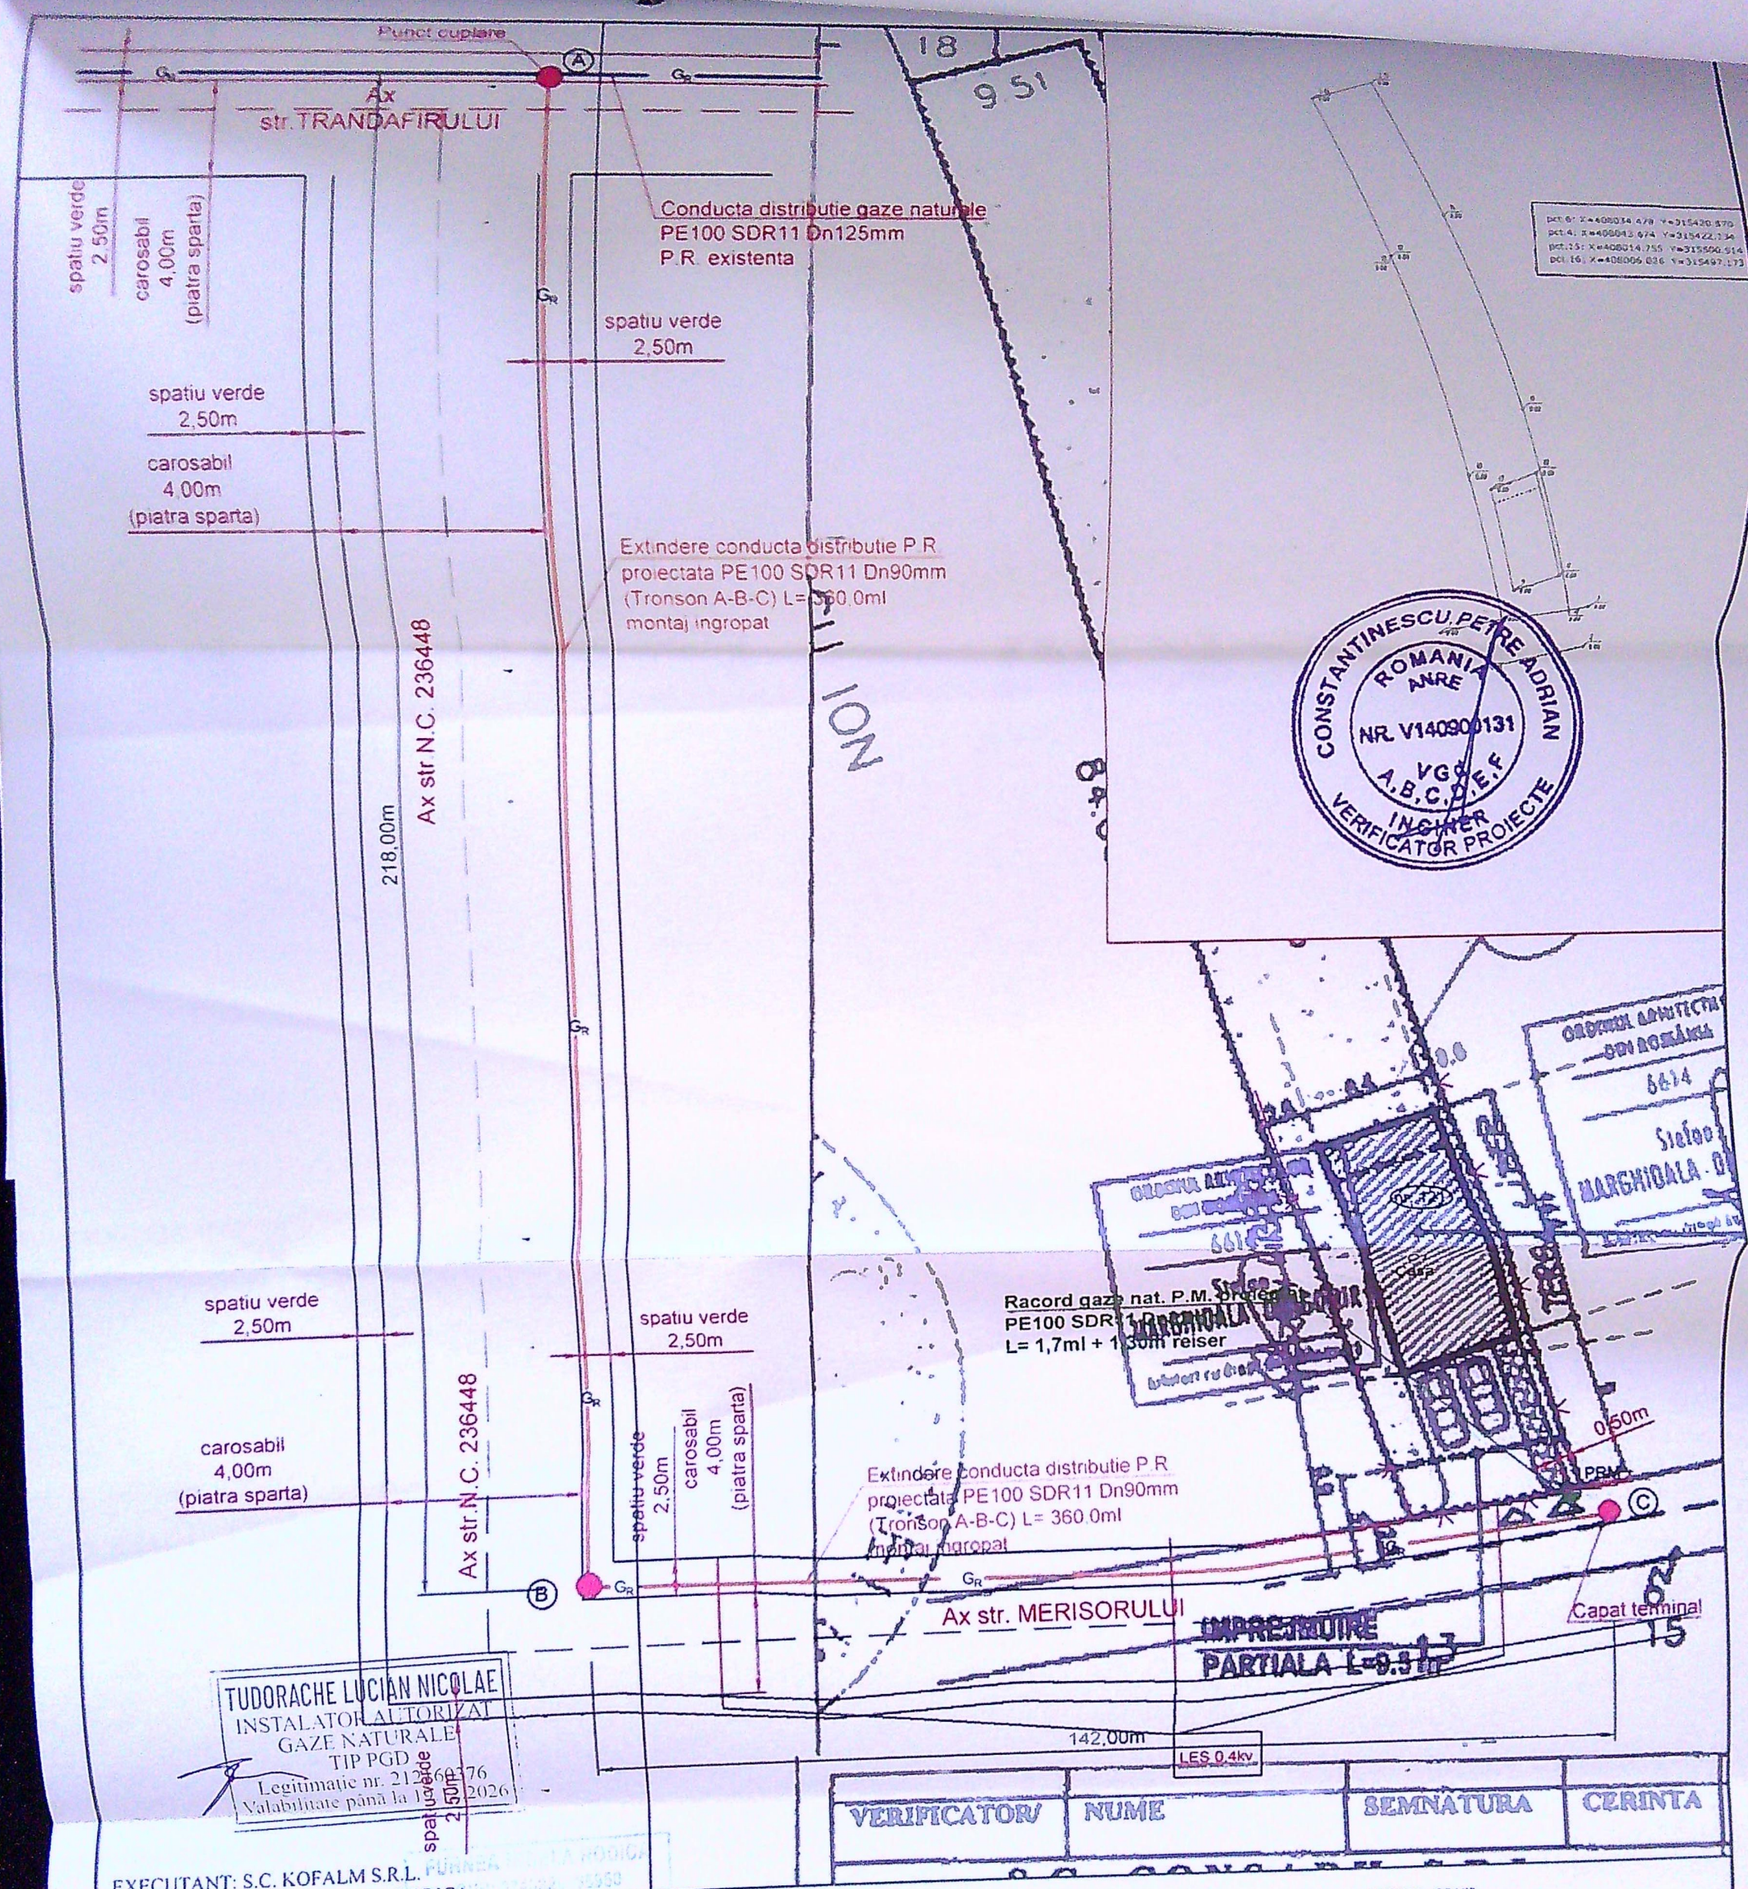

VERIFICATOR/	NUME	SEMNĂTURA	CERINTA

EXECUTANT: S.C. KOFALM S.R.L.
Inst. aut.: Ing. FURNEA MIRELA RODICA
Autoriz. nr.: 505230099/18.06.2023 Tip EGD

NOTA: Constructorul, in timpul executiei, va lua toate masurile care se impun pentru respectarea "NTPEE - 2018"

VERIFICATOR EXPERT	NUME	SEMNĂTURA	CERINTA

S.C. KOFALM S.R.L. CRAIOVA
CUI RO30670681 : J16/1498/2012
Autorizatie PDSB nr. 23462 / 28.05.2020
str. Imparatul Traian. nr. 166
Tel/Fax: 0733051059 E-mail: office@kofalm.ro

REFERAT / EXPERTIZĂ NR./DATA

Beneficiar: *DISTRIGAZ SUD RETELE SRL pentru MARGHIOALA-DRAGOMIR STEFAN*
Amplasament: Craiova, T70/P6, jud. Dolj
Proiect nr. 14

SPECIFICAȚIE	NUME	SEMNĂTURA	Scara:
SEF PROIECT	Ing. Tudorache Lucian Aut. 212160376/2026, PGD		1:500
PROIECTAT	Ing. Tudorache Lucian Aut. 212160376/2026, PGD		Data: 2026
DESENAT	Ing. Tudorache Lucian Aut. 212160376/2026, PGD		

Titlu proiect: EXTINDERE RETEA DISTRIBUTIE GAZE NATURALE PRESIUNE REDUSA DIN PE
Faza: D.T.A.C.
Titlu planșă: PLAN DE SITUATIE - PROPUNERE EXTINDERE CONDUCTA GAZE -
Planșa nr. G1

LEGENDA:
- G_R — Conducta distributie gaze naturale PR existenta, montata ingropat
- G_R — Conducta distributie gaze naturale PR proiectata, montata ingropat
- Racord gaze naturale PR proiectat, montat ingropat
- Post de reglaje-masurare proiectat, amplasat in firida agrementata la limita de proprietate
- Limita imobil Craiova str. Merisorului, nr. 121, jud. Dolj
- Imobil la care se va executa instalatia de gaze naturale

NOTA:
1. Constructorul, in timpul executiei, va lua toate masurile care se impun pentru respectarea "NTPEE-2018"
2. Se vor efectua probele de presiune, a[illegible] conformitate cu NTPEE-2018 pentru regimul de redusa presiune, a[illegible]
   - Proba de [illegible] de 9 bar, timp de 1 ora,
   - Proba de [illegible] la presiunea de 6 bar, timp de 2 ore
3. Se monteaza [illegible] in dreptul imbinarilor sudate si la capatul tuburilor de protectie

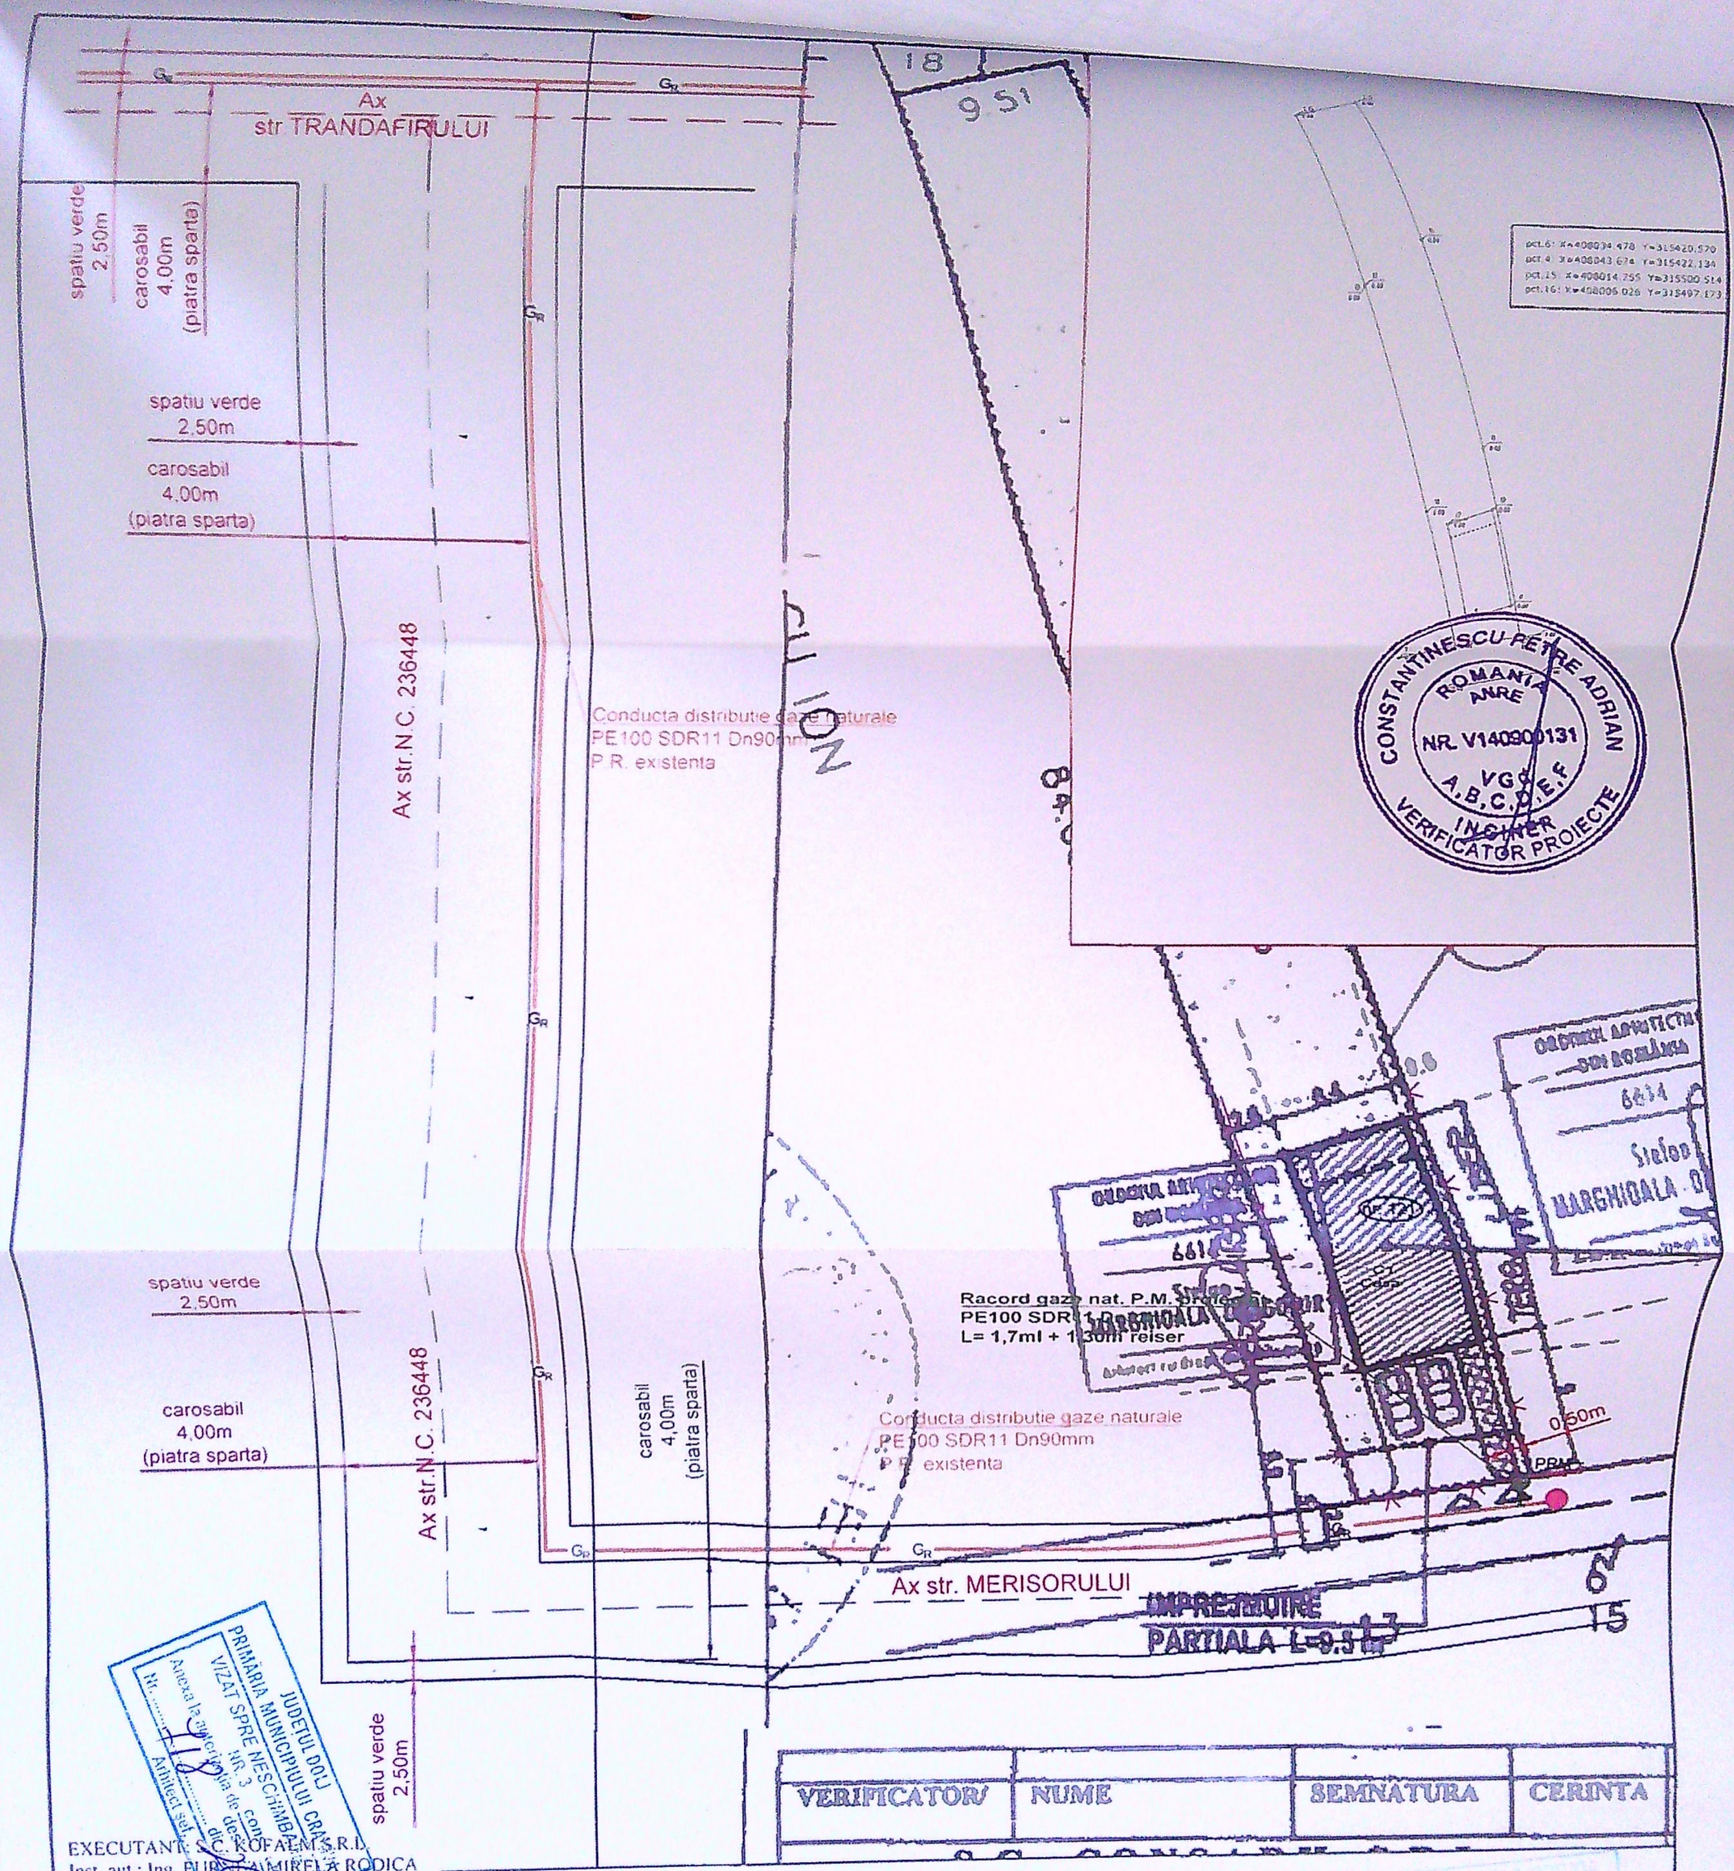

VERIFICATOR	NUME	SEMNĂTURA	CERINTA

EXECUTANT: S.C. KOFALM S.R.L.
Inst. aut.: Ing. PURCĂ AMIRELA RODICA
Autoriz. nr.: 505/30099/18.06.2023 Tip EGD

NOTA: Constructorul, in timpul executiei, va lua toate masurile care se impun pentru respectarea "NTPEE - 2018"

LEGENDA:

- G_R — Conducta distributie gaze naturale PR proiectata montata ingropat
- g — Racord gaze naturale PR proiectat montat ingropat
- Post de reglare-masurare proiectat, amplasat in fanda ingremenita la limita de proprietate
- Limita incinta imobil Craiova, str. Merisorului, nr. 15, jud. Dolj
- Imobil la care se executa instalatia de gaze naturale

NOTA:
1. Constructorul, in timpul executiei, va lua toate masurile care se impun pentru respectarea "NTPEE-2018"
2. Se vor efectua probe de presiune cu aer in conformitate cu NTPEE-2018 pentru regimul de redusa presiune, astfel
   - Proba de rezistenta la presiune de 9 bar, timp de 1 ora.
   - Proba de etanseitate la presiune de 6 bar, timp de 2 ore
3. Se monteaza rasoflatori in dreptul imbinarilor sudate si la capatul tuburilor de protectie.

UDORACHE LUCIAN NICOLAE
INSTALATOR AUTORIZAT
TIP PGD
Legitimatie nr. 212160376
Valabil pe data de 19.12.2026

VERIFICATOR EXPERT	NUME	SEMNĂTURA	CERINTA

S.C. KOFALM S.R.L. CRAIOVA
CUI RO30670681 : J16/1498/2012
Autorizatie PDSB nr. 23462 / 28.06.2029
str. Imparatul Traian, nr. 166
Tel/Fax: 0733051059 E-mail: office@kofalm.ro

REFERAT / EXPERTIZĂ NR /DATA

Beneficiar: *DISTRIGAZ SUD RETELE SRL pentru MARGHIOALA-DRAGOMIR STEFAN*

Proiect nr. 14

Amplasament: Craiova, T70/P6, jud. Dolj

SPECIFICAȚIE	NUME	SEMNĂTURA
SEF PROIECT	Ing. Tudorache Lucian Aut. 212160376/2026, PGD	
PROIECTAT	Ing. Tudorache Lucian Aut. 212160376/2026, PGD	
DESENAT	Ing. Tudorache Lucian Aut. 212160376/2026, PGD	

Scara: 1:500

Data: 2026

Titlu proiect: RACORD GAZE NATURALE PRESIUNE REDUSA DIN PE SI POST DE REGLARE MASURARE PR/PJ

Faza: D.T.A.C.

Titlu planșa: PLAN DE SITUATIE - PROPUNERE EXTINDERE CONDUCTA GAZE -

Planșa nr. G1