



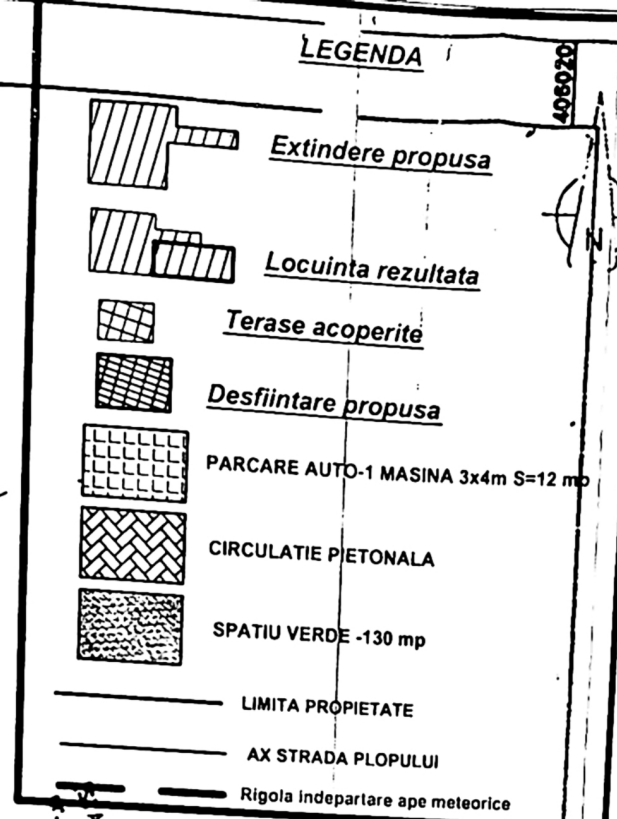

NUME		SEMNATURA	CERINȚA	REFERA 500 EXPERTIZA NR./ DATA
OAR 00030		Beneficiar: Zamă-Neagră Mihăiță și Zamă-Neagră Gheroghița		
SPECIFICATIE		NUME	SEMNATURA	Scara: 1:200
SEF PROIECT	Arh.CINDEA DIANA			Obiect: Desființare parțială, consolidare, reconfigurare cu modificări structurale, refacere acoperiș și construire extindere P la corpul C1
PROIECTAT	Arh.CINDEA DIANA			Amplasament: Craiova, Str. Teller, Nr. 75, Jud. Dolj
DESENAT	Arh.CINDEA DIANA			Titlu planșă: PLAN AMPLASAMENT

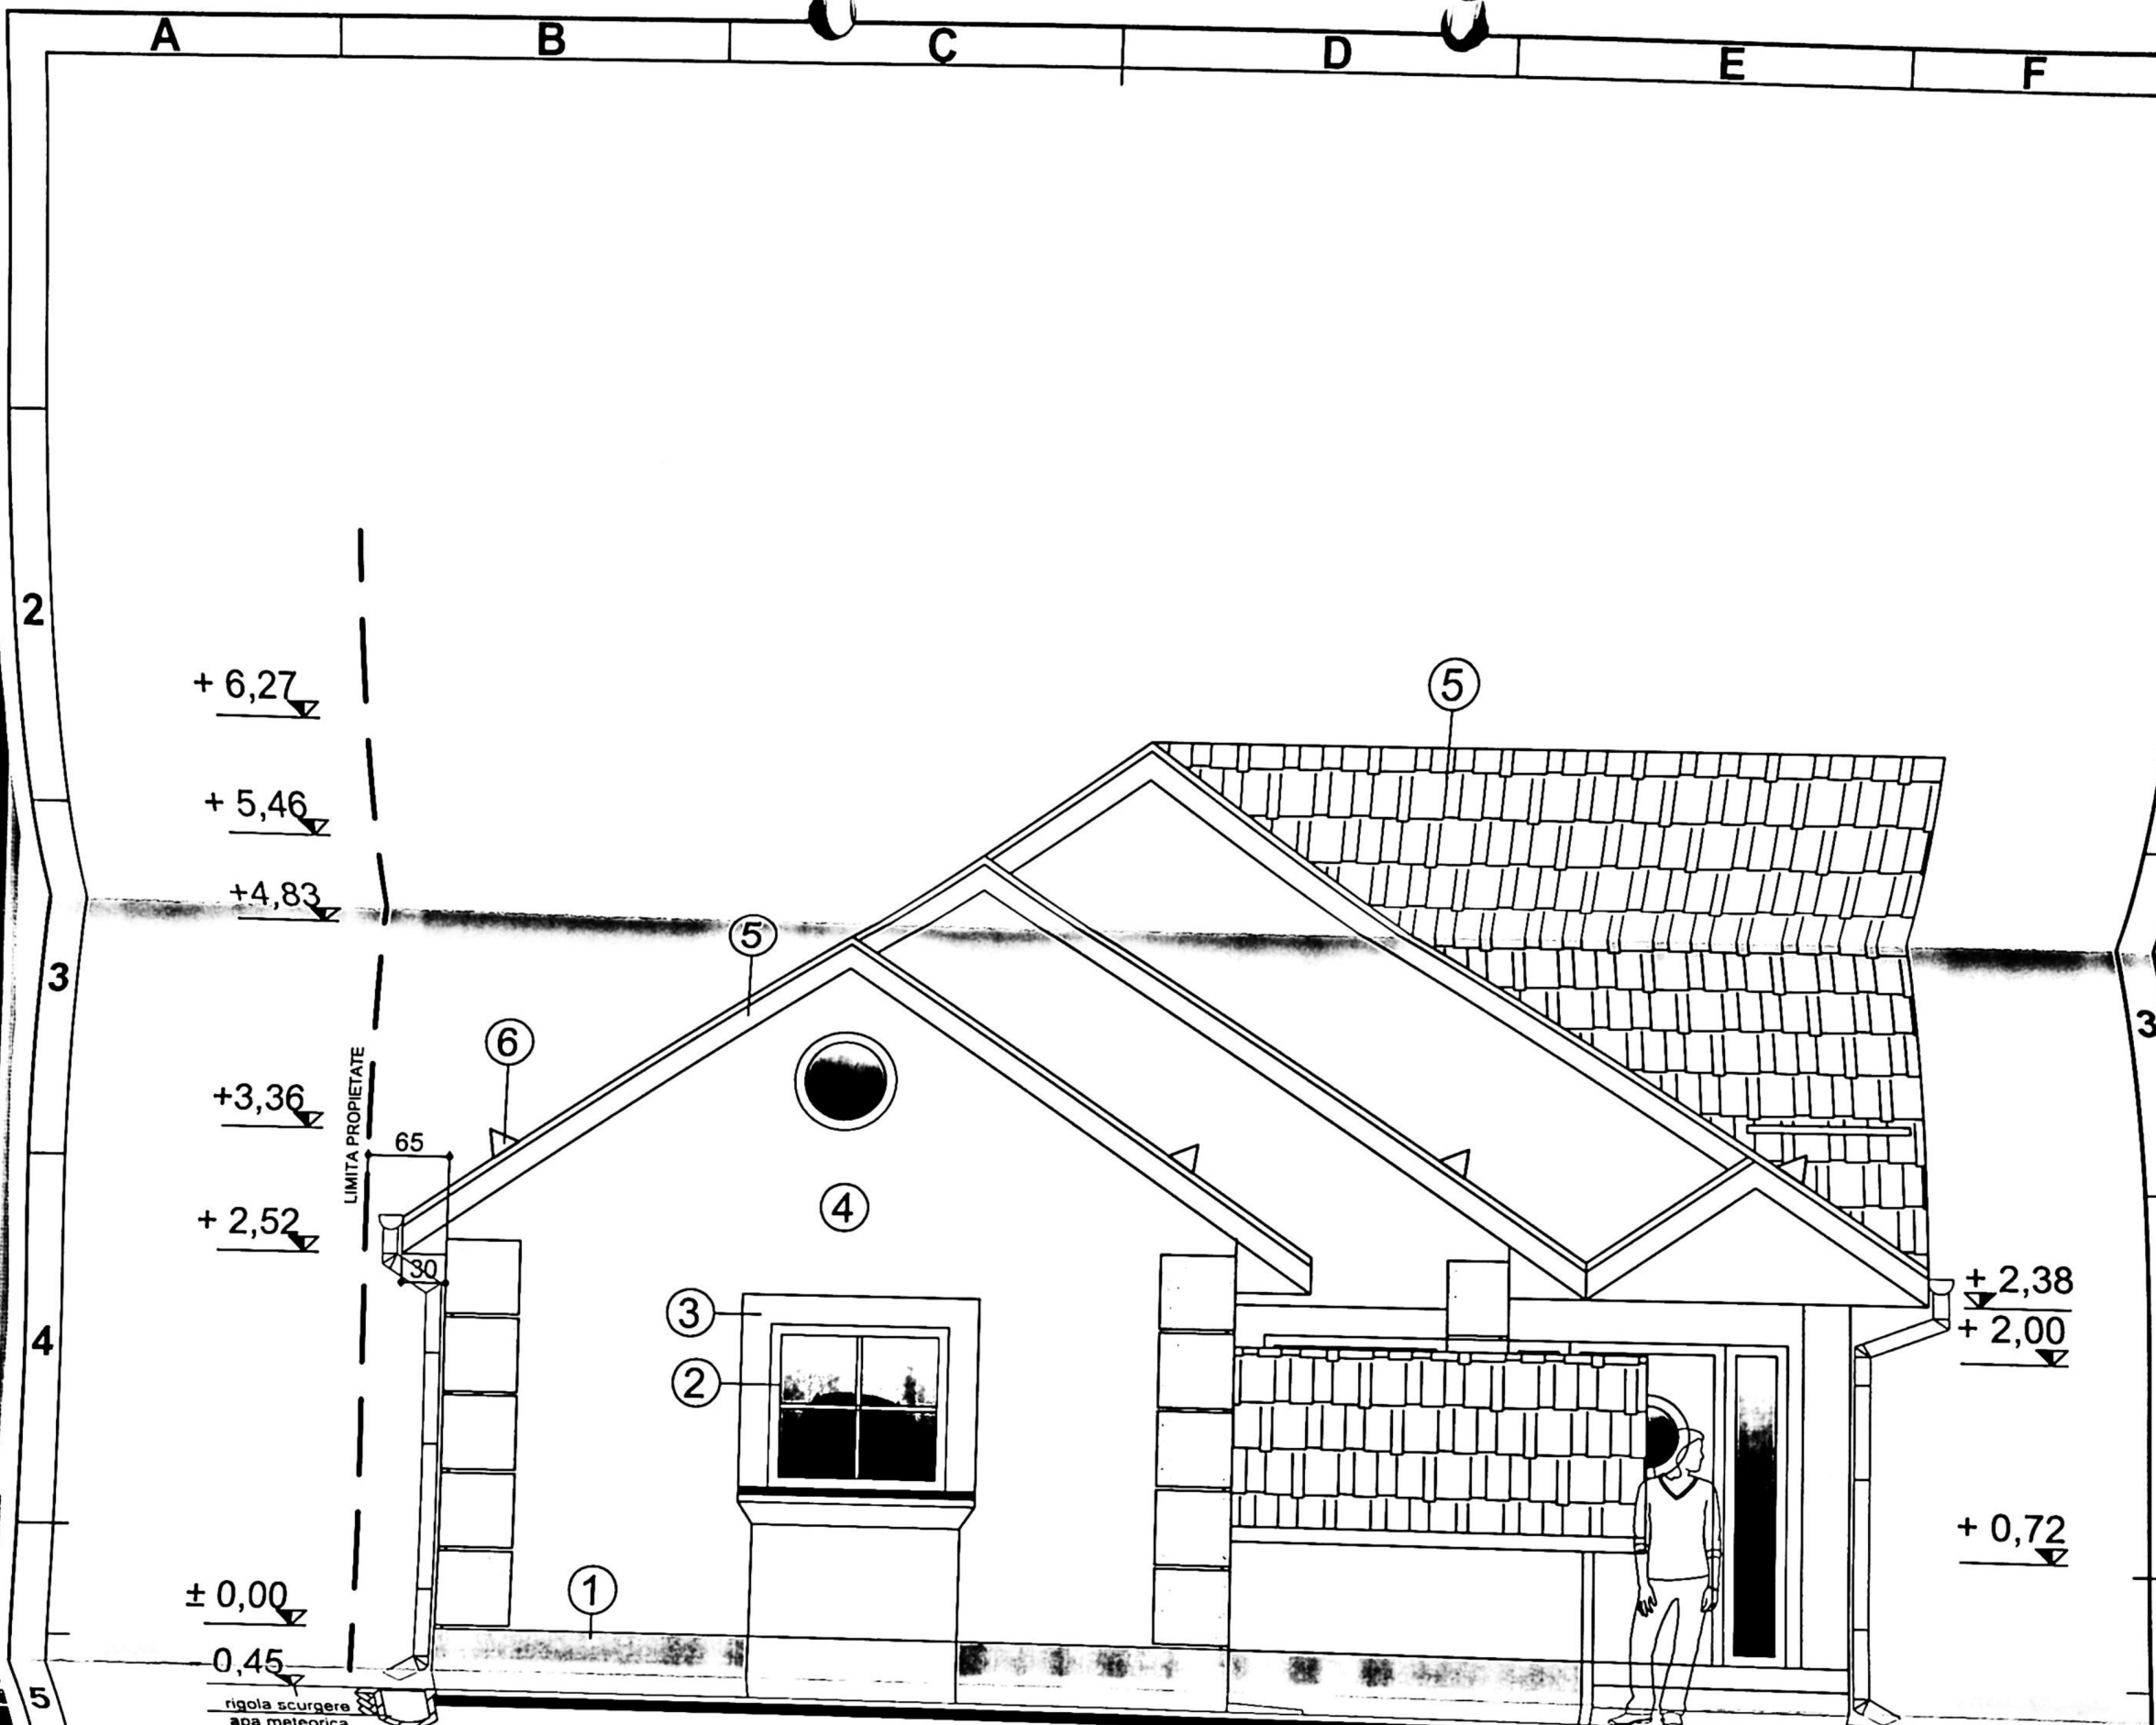


FATADA PRINCIPALA - SC. 1: 50 -

- 1 - SOCLU - TENCUIALA DECORATIVA "CAFEA CU LAPTE";
- 2 - TIMPLARIE DIN PVC ALB CU GEAM TERMOPAN;
- 3 - ACADRAMENTE DIN POLISTIREN CU TENCUIALA DECORATIVA ALB;
- 4 - TENCUIALA DECORATIVA DE CULOARE "CAFEA CU LAPTE";
- 5 - INVELITOARE DIN TIGLA CERAMICA DE CULOARE GRI INCHIS;
- 6 - OPRITOARE DE ZAPADA

[Handwritten signature and stamp]

	NUME	SEMNATURA	CERINTA	REFERAT/ EXPERTIZA NR./ DATA
J16/230/209				

+ 6,27
+ 5,46
+ 4,83
+ 3,36
⑥
+ 2,38
+ 2,00
+ 0,72
± 0,00
- 0,45

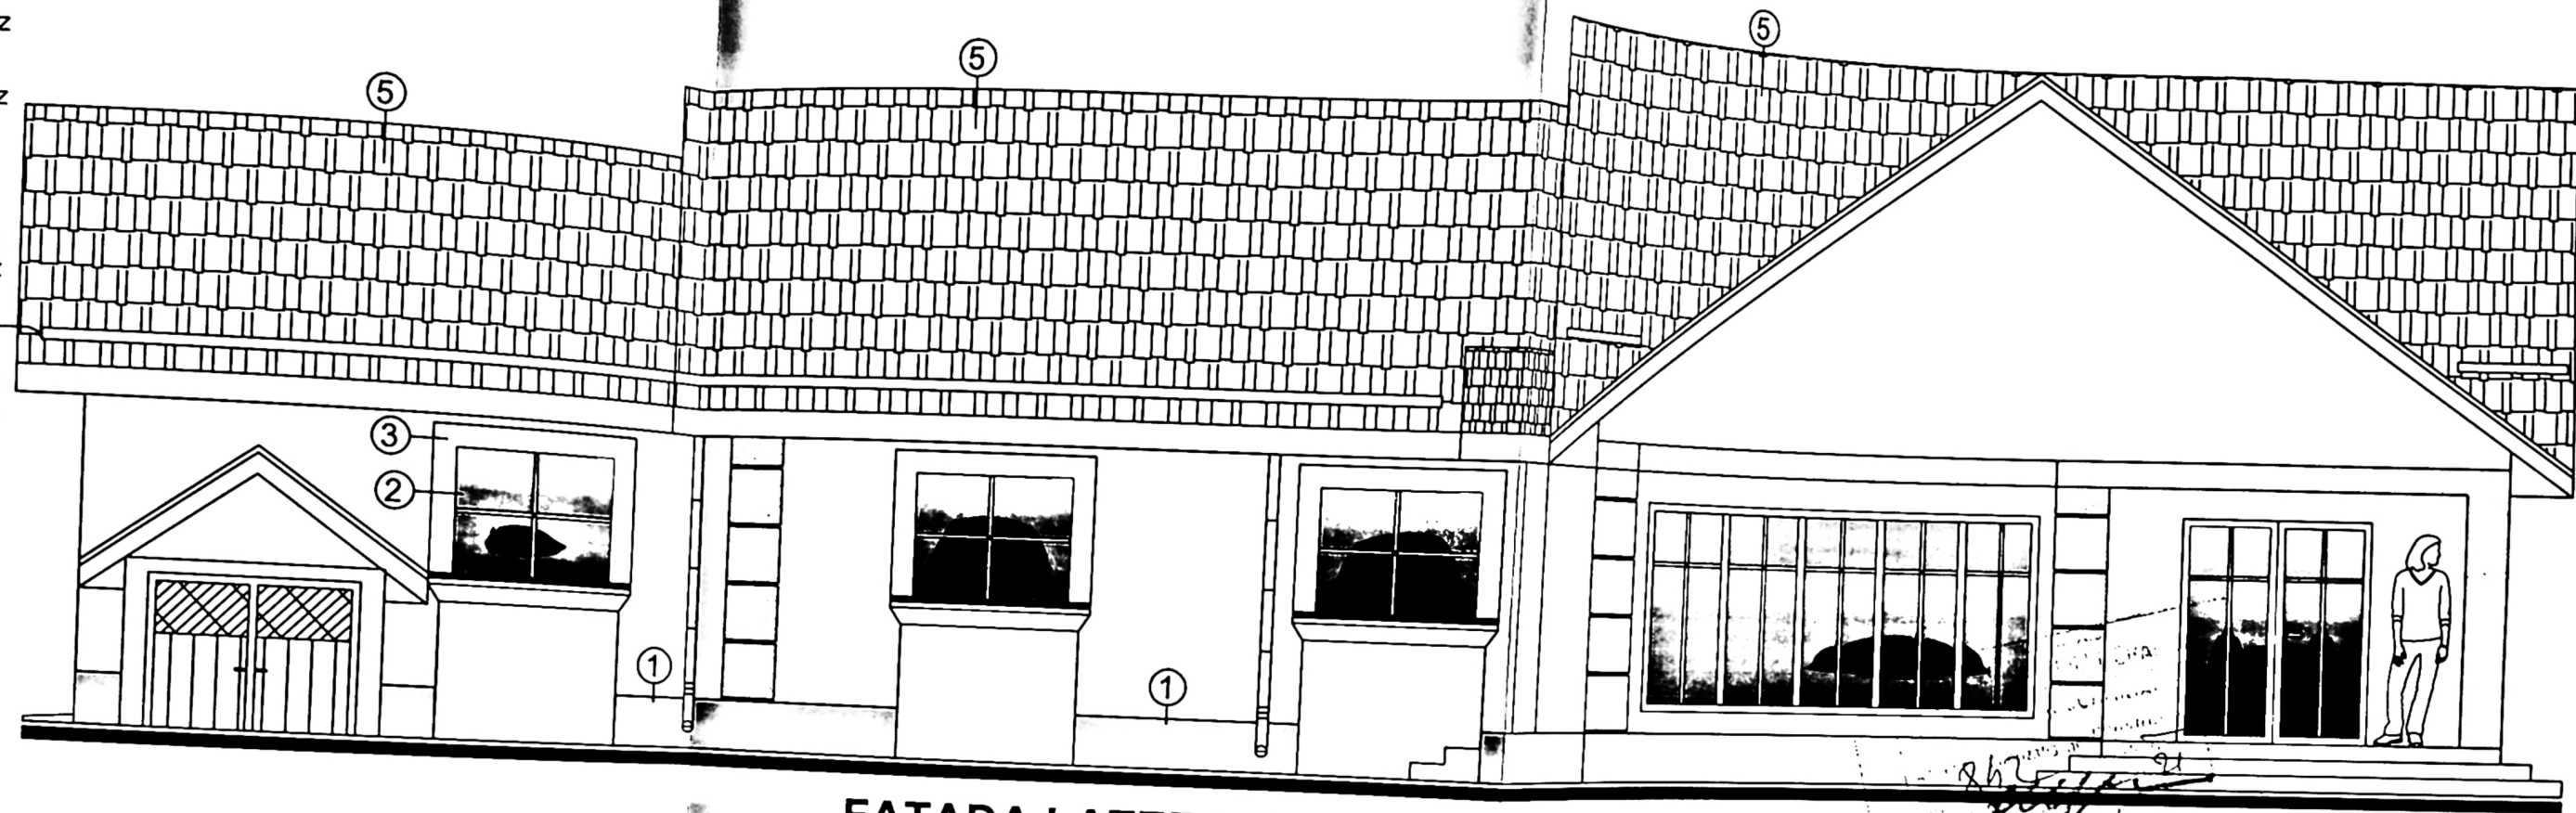

FATADA LATERALA DREAPTA - SC. 1: 50 -

- 1 - SOCLU - TENCUIALA DECORATIVA "CAFEA CU LAPTE";
- 2 - TIMPLARIE DIN PVC ALB CU GEAM TERMOPAN;
- 3 - ACADRAMENTE DIN POLISTIREN CU TENCUIALA DECORATIVA ALB;
- 4 - TENCUIALA DECORATIVA DE CULOARE "CAFEA CU LAPTE";
- 5 - INVELITOARE DIN TIGLA CERAMICA DE CULOARE GRI INCHIS;
- 6 - OPRITOARE DE ZAPADA

NUME	SEMNATURA	CERINTA	REFERAT/ EXPERTIZA NR./ DATA
OAR 00030			Beneficiar: ZAMA NEAGRA MIHAITA SI
Pr.			

J16/230/209