


PLAN DE AMPLASAMENT SI DELIMITARE A IMOBILULUI

Scara 1:500

Nr.cadastral <i>ve 918</i>	Suprafata masurata a imobilului (mp) 397	Adresa imobil: Loc. Facai, Str. Bistrita, nr.13.
Nr. Cartea Funciara	Unitatea Administrativ Teritoriala (UAT) CRAIOVA	

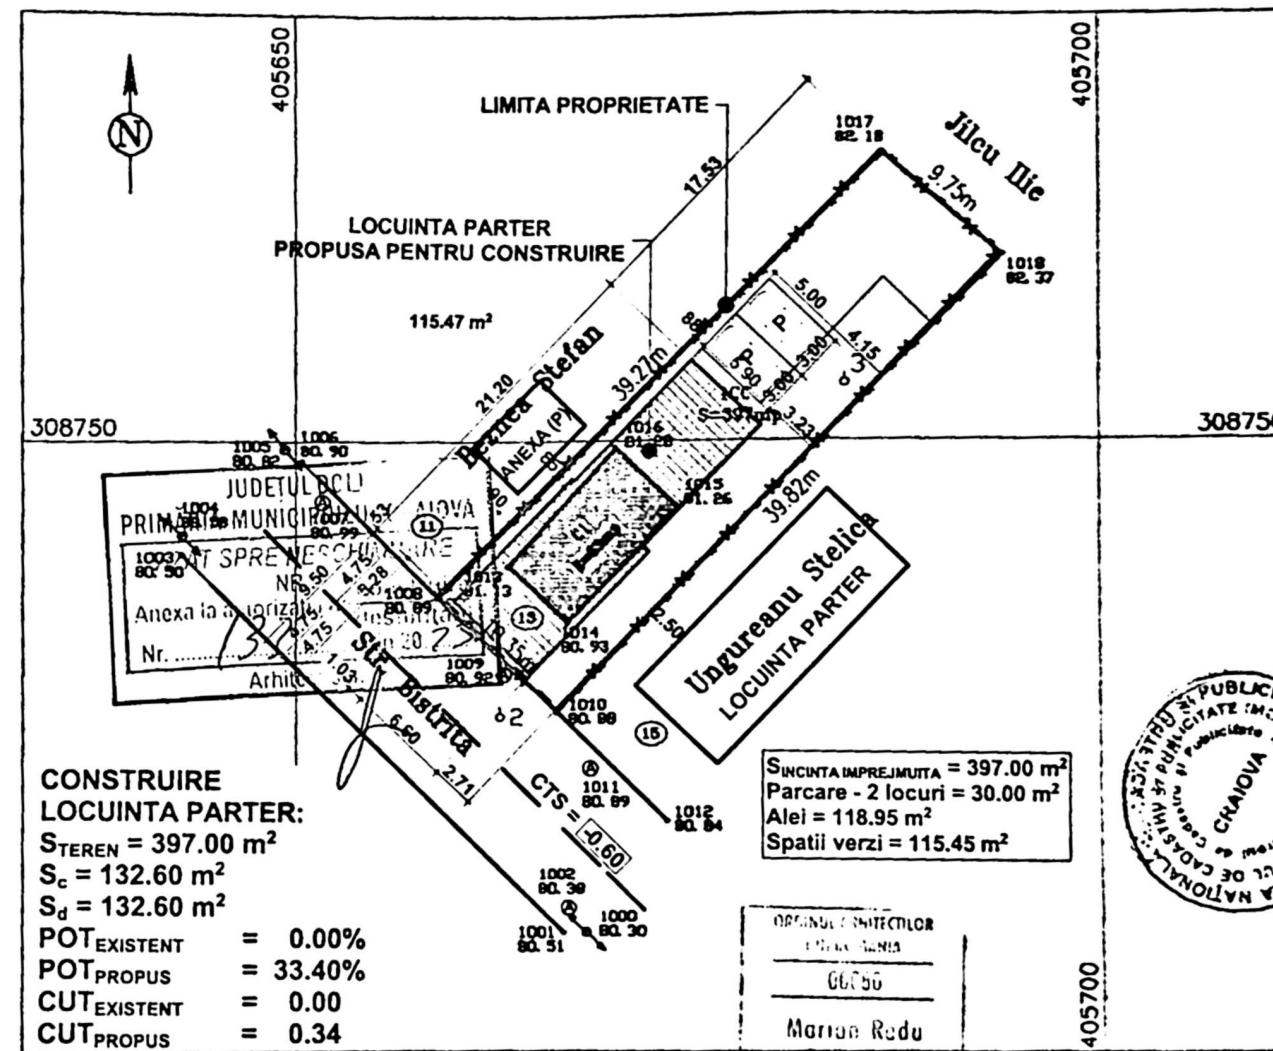

CONSTRUIRE
LOCUINTA PARTER:

STEREN = 397.00 m²

S_c = 132.60 m²

S_d = 132.60 m²

POT_{EXISTENT} = 0.00%

POT_{PROPOS} = 33.40%

CUT_{EXISTENT} = 0.00

CUT_{PROPOS} = 0.34

SINCINTA IMPREJMUITA = 397.00 m²
Parcare - 2 locuri = 30.00 m²
Alei = 118.95 m²
Spatii verzi = 115.45 m²

ORDONATOR DE PROIECTARE

PROIECTANT





06.05.00

Marian Redu

POPESCU

CLASA DE IMPORTANTA - "IV"
CATEGORIA DE PROIECTARE - "A"

A.Date referitoare la teren

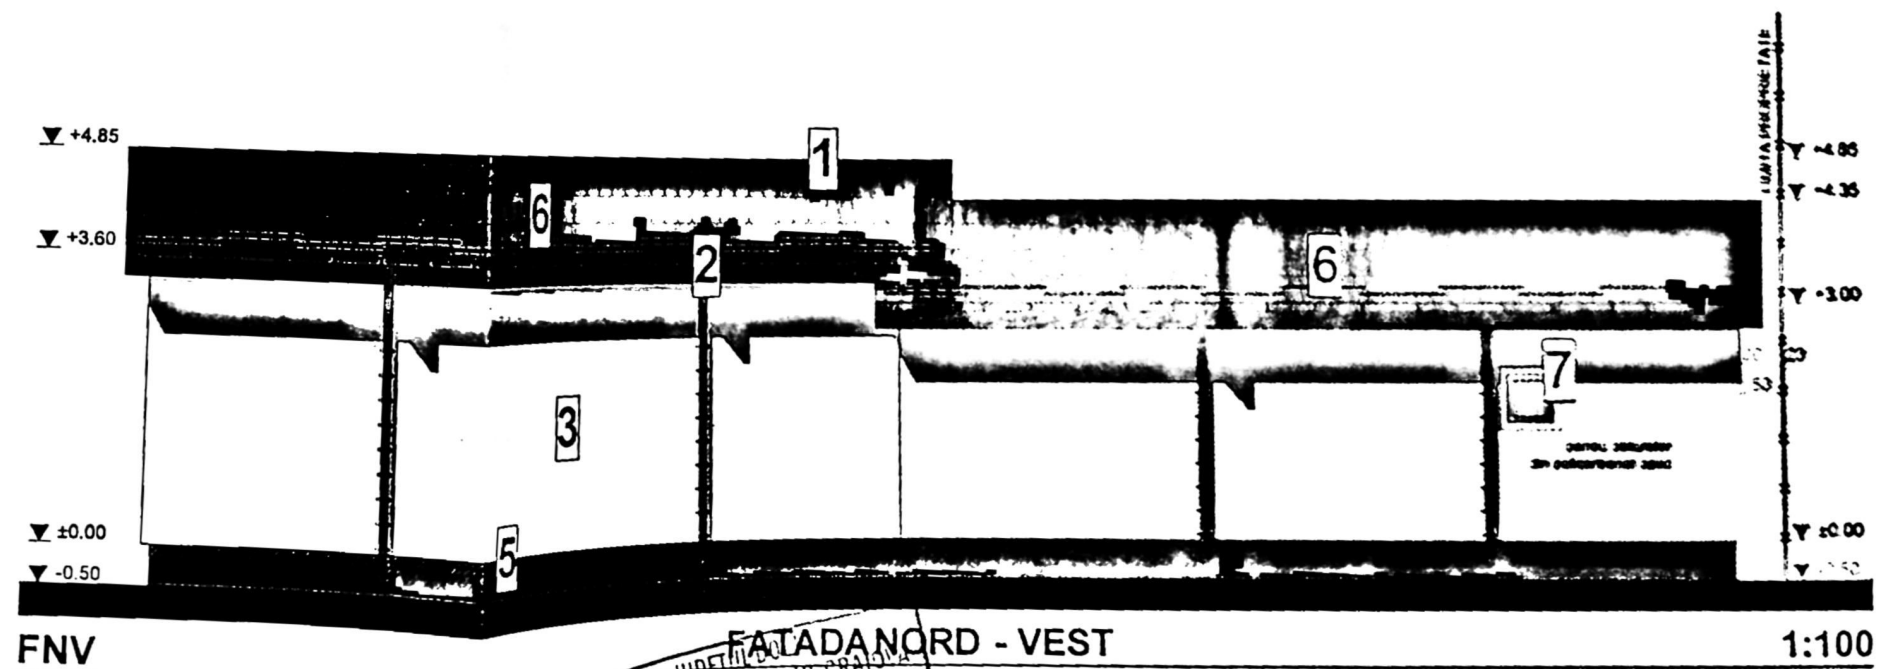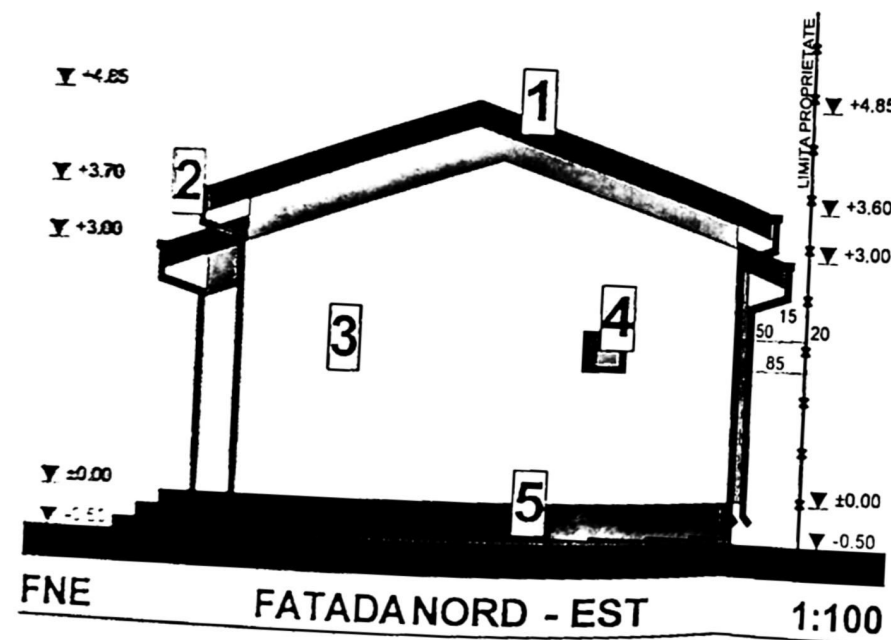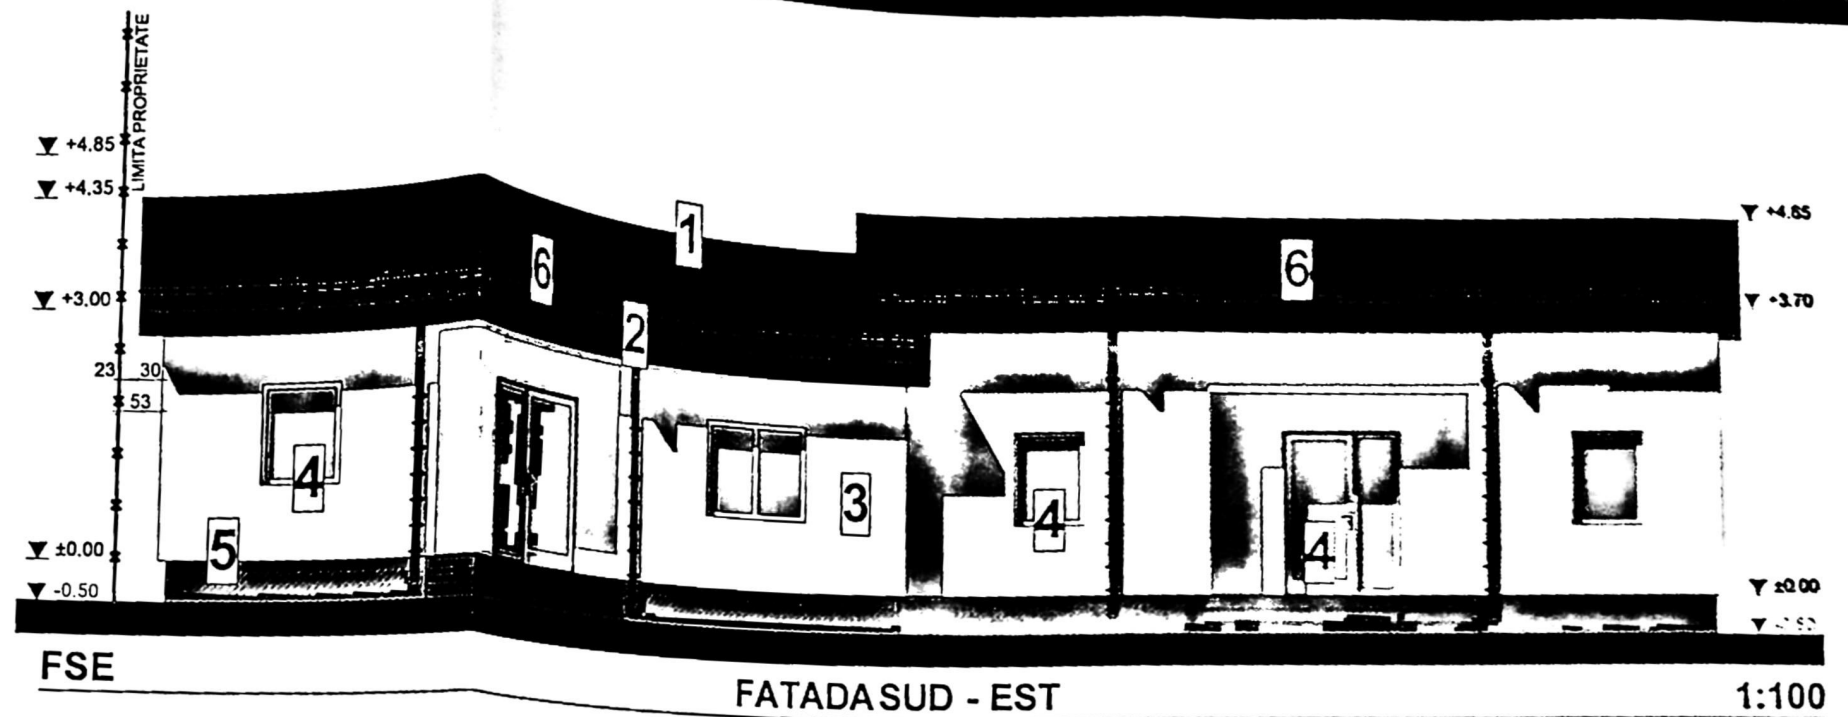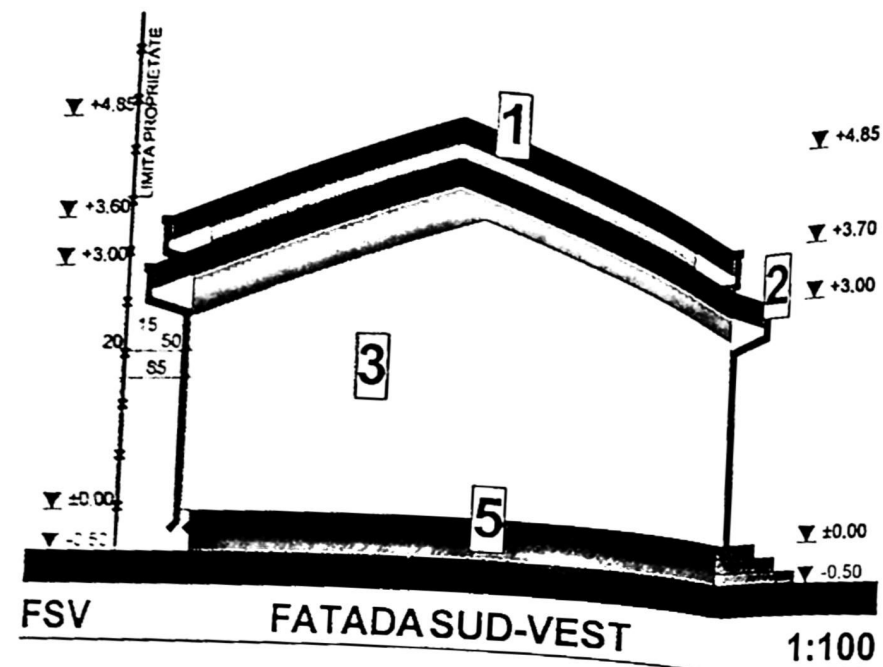

FINISAJE EXTERIOARE:

- 1.- invelitoare din tabla profilata (culoare maron) pe sarpanta de lemn (culoare maron);
- 2.- igeaburi si burlane din tabla (d=100 mm)- culoare maron-inchis;
- 3.- tencuiala decorativa (culoare alb);
- 4.- tamplarie PVC (culoare alb) cu geam termo-izolant;
- 5.- tencuiala soclu (culoare maron);
- 6.- opritori zapada (para-zapezi);
- 7.- panou obturator din policarbonat opac (culoare alb).

JUDETUL DOLOJ
PRIMĂRIA MUNICIPIULUI CRAIOVA
VIZAT SPRE NESCHIMBARE
NR 1
Anexa la autorizația de construire
Nr. 133 din 20.05
Arhitect: [Signature]

PROIECTANT
[Signature]
Mădălina Rădu
PROFESOR

VERIFICAT
/ EXPR
S

SPECIFIC
SEF PRO
PROIECT