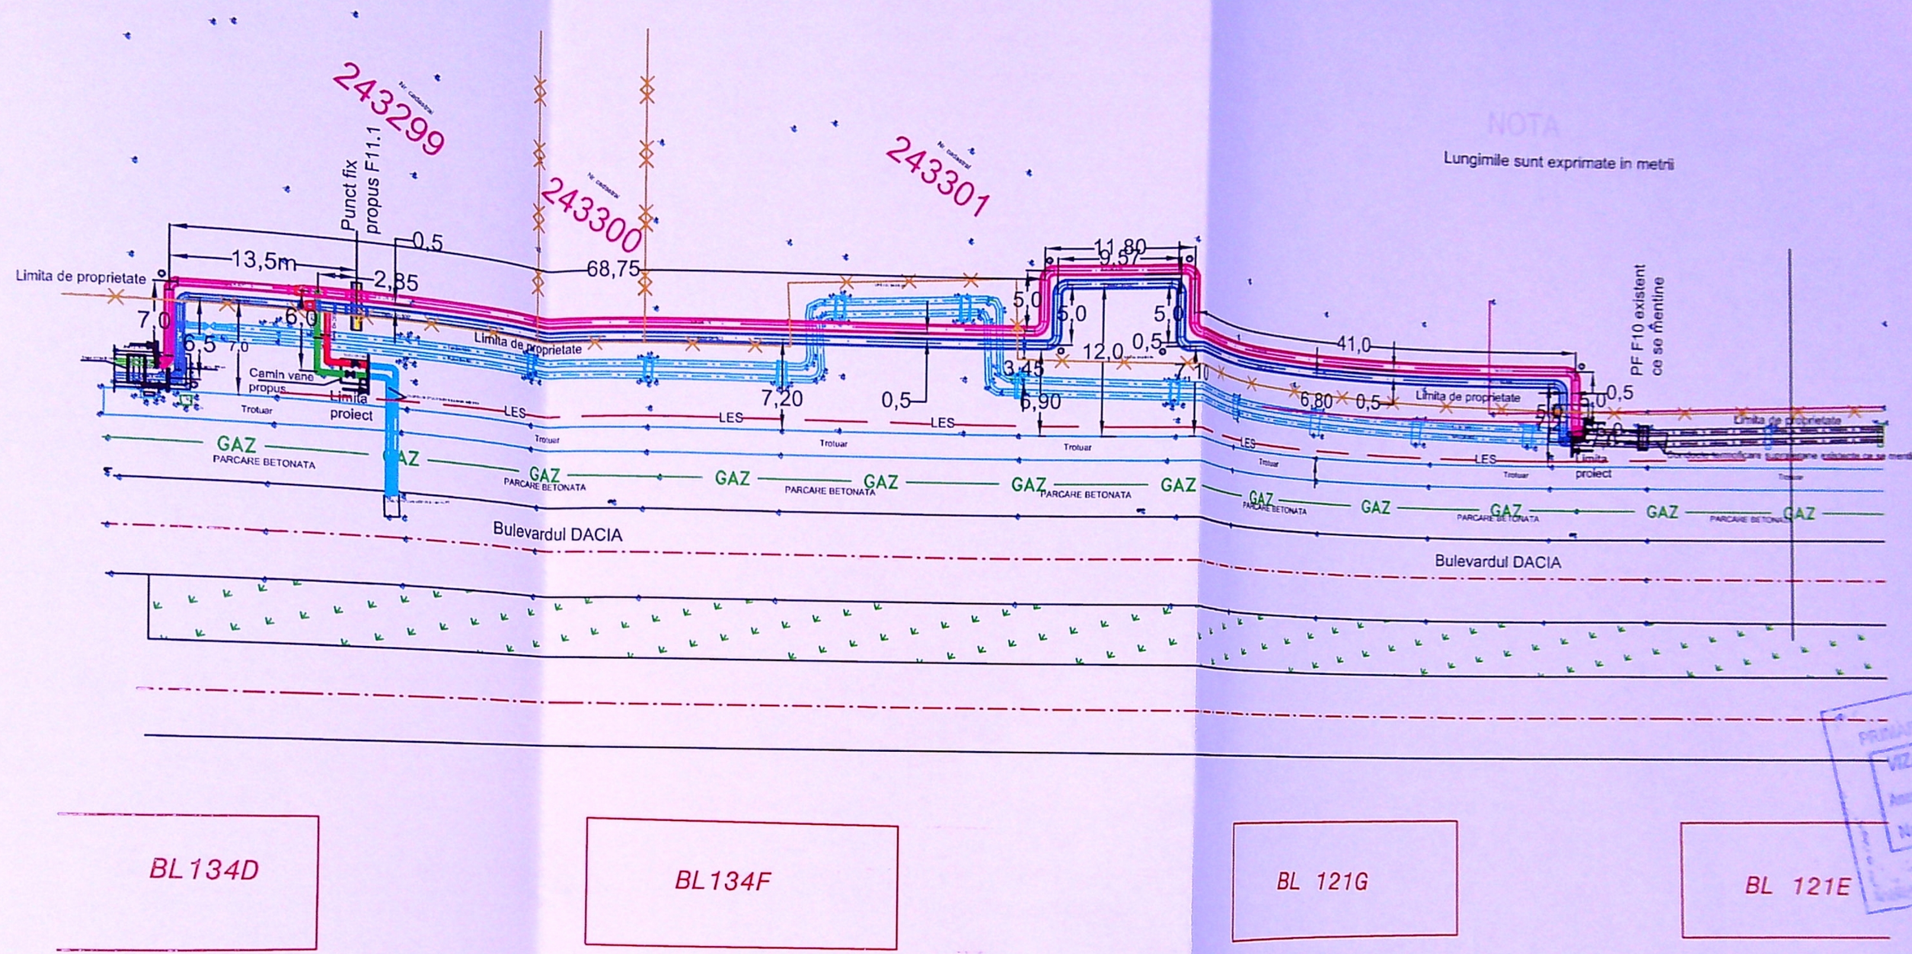

BL134D

BL134F

BL 121G

BL 121E

JUDETUL DOLJ
PRIMARIA MUNICIPIULUI CRAIOVA
VIZAT SPRE NESCHIMBARE
Anexa la autorizația de construire / desființare
Nr. 270 din 20.22
Arhitect șef

LEGENDA

conducta tur, retur existente - termoficare primara, montate suprateran pe suporti, Dn500 si Dn400 care se d

conducta tur preizolata de termoficare primara, montata subteran-propusa Dn500, Dn400

conducta retur preizolata de termoficare primara, montata subteran-propusa Dn500, Dn400

conducta tur preizolata de termoficare primara, montata subteran-propusa Dn200

conducta retur preizolata de termoficare primara, montata subteran-propusa Dn200

AT / EXPERTIZA NR. / DATA	
JN SRL, Bucuresti, sector 2, str. Barbu	PROIE NR.03
RAN A CONDUCTELOR DE TERMOFICARE L, NR.5E,5C,5J	FAZA:F
N DE SITUATIE-SOLUTIA PROPUSA	PLAN NR.T2

ROMANIA MDRAP NR. F TUDOR TUDORICA PROIECTE

...sticilor urbanistice, stabilirea indicatorilor urbanis
...omentarea urbanistică omogenă, UTR ...
suprafata de 1...20 ha ...