


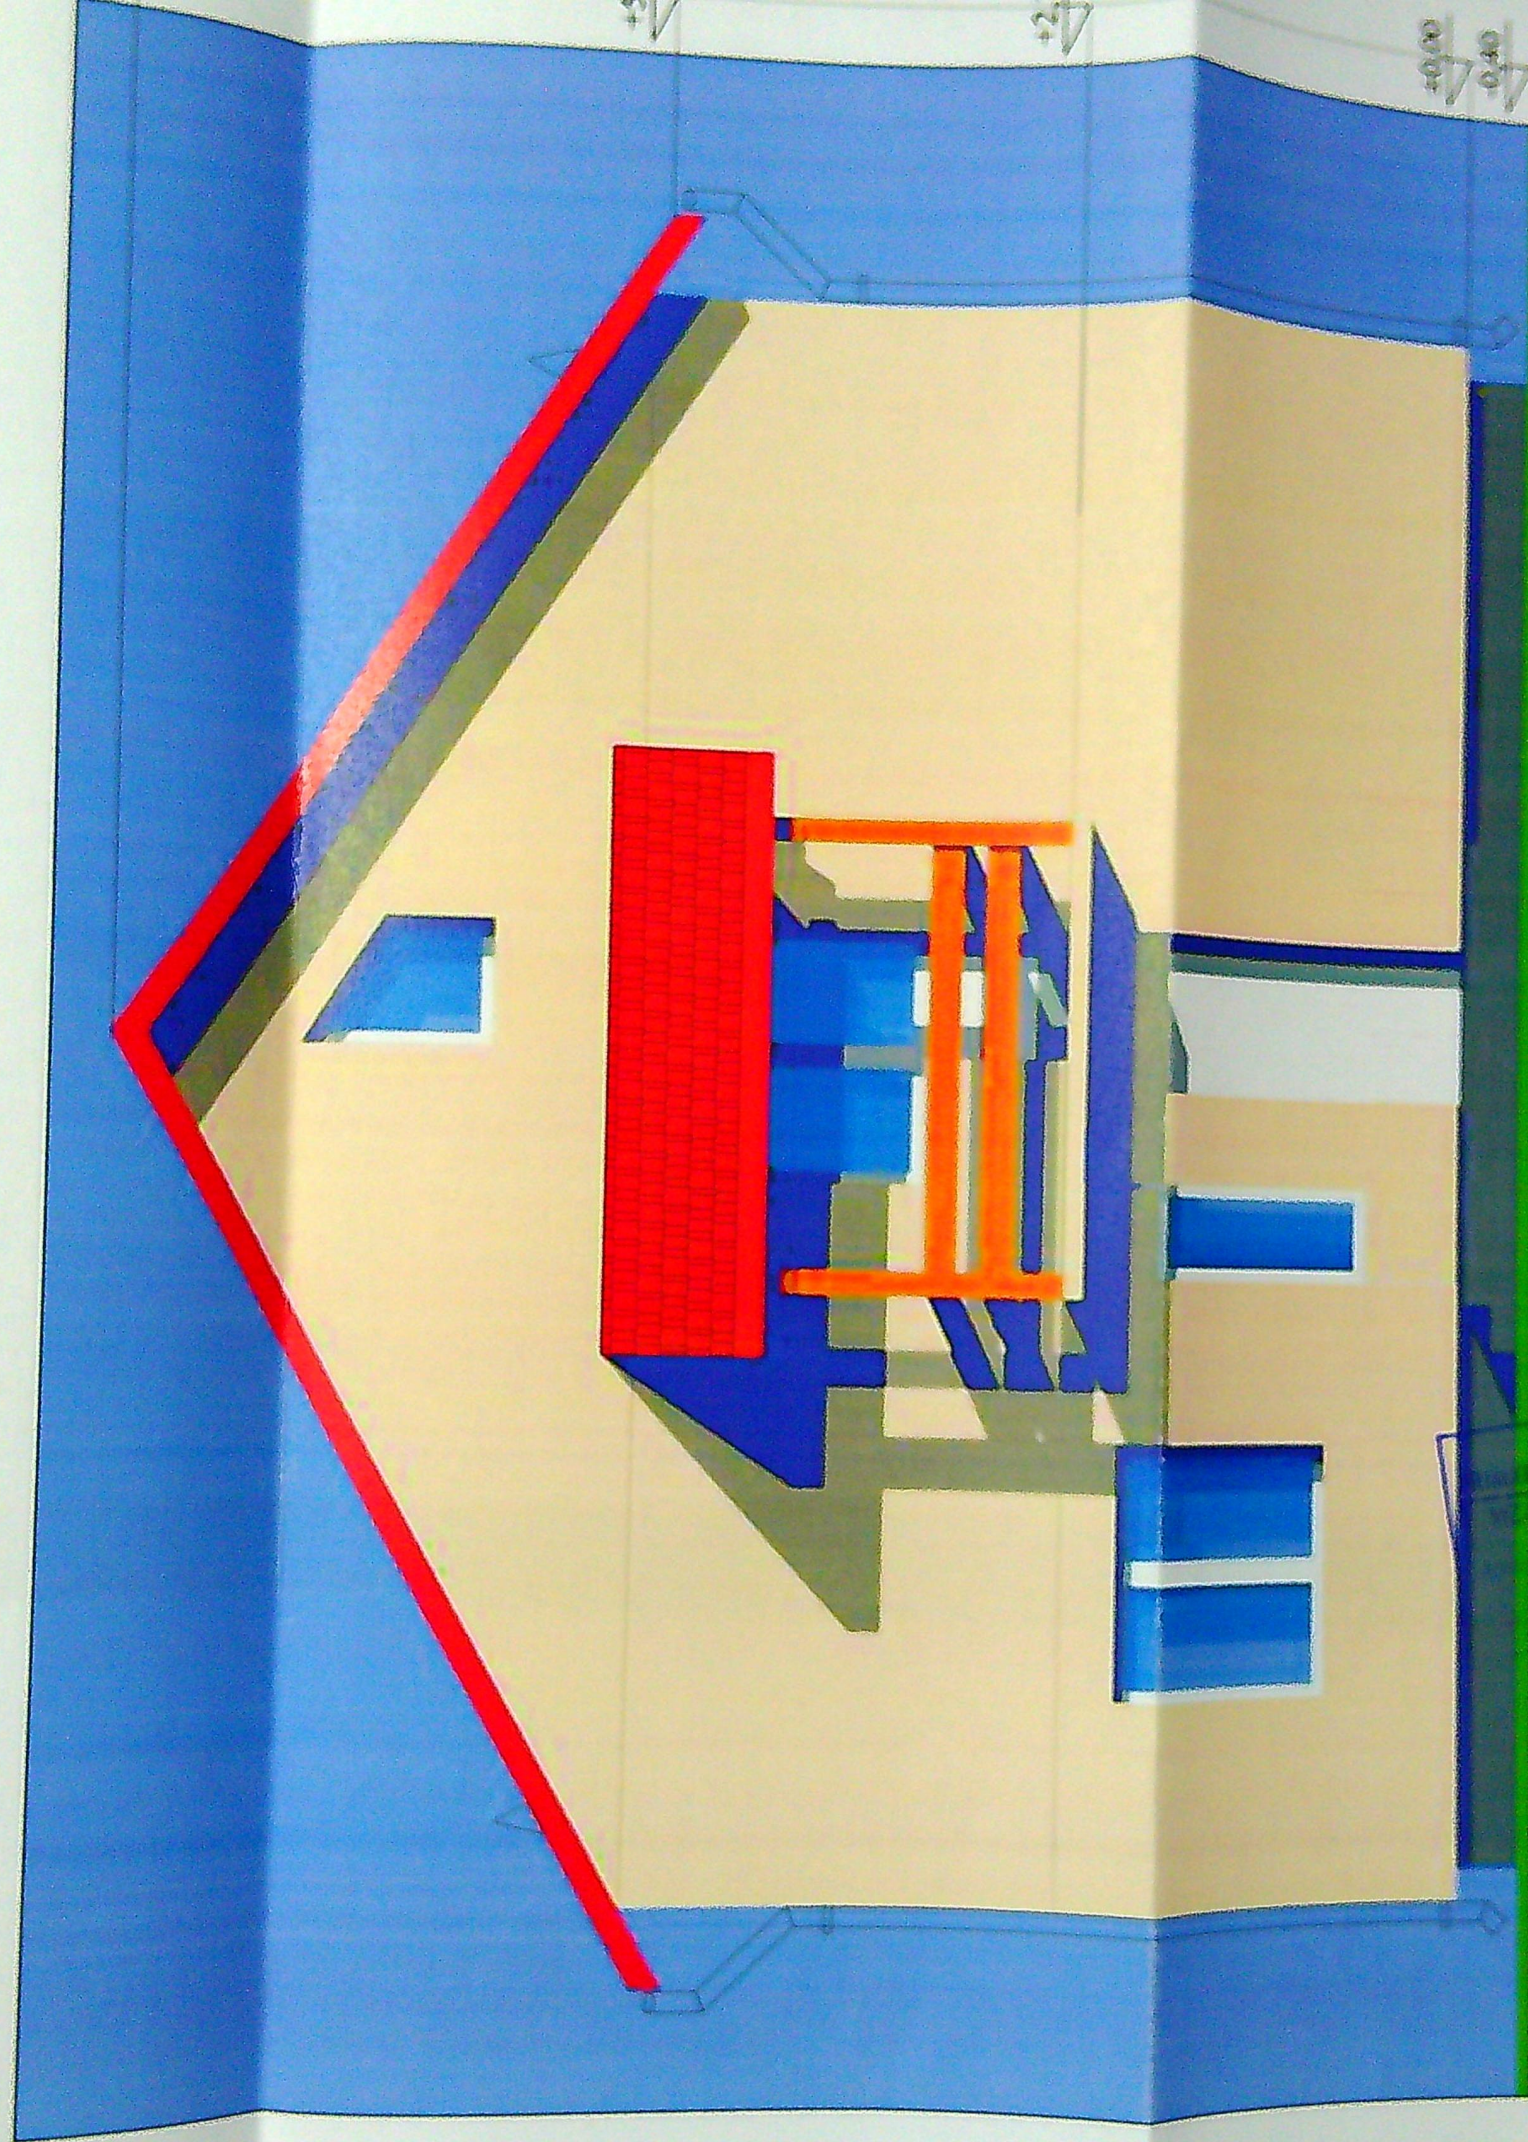


Tabla tip "lindab" - cu oprioare de zapada - rosie
 Sochi - mozaic buclat - gri
 Tencuiala decorativa - crem
 Tamplarie PVC alb cu geam termopan

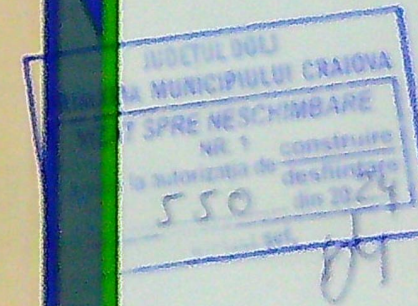

Proiectant	CA
Verificator	CA
Construcție	CA
Finanțare	CA
Execuție	CA

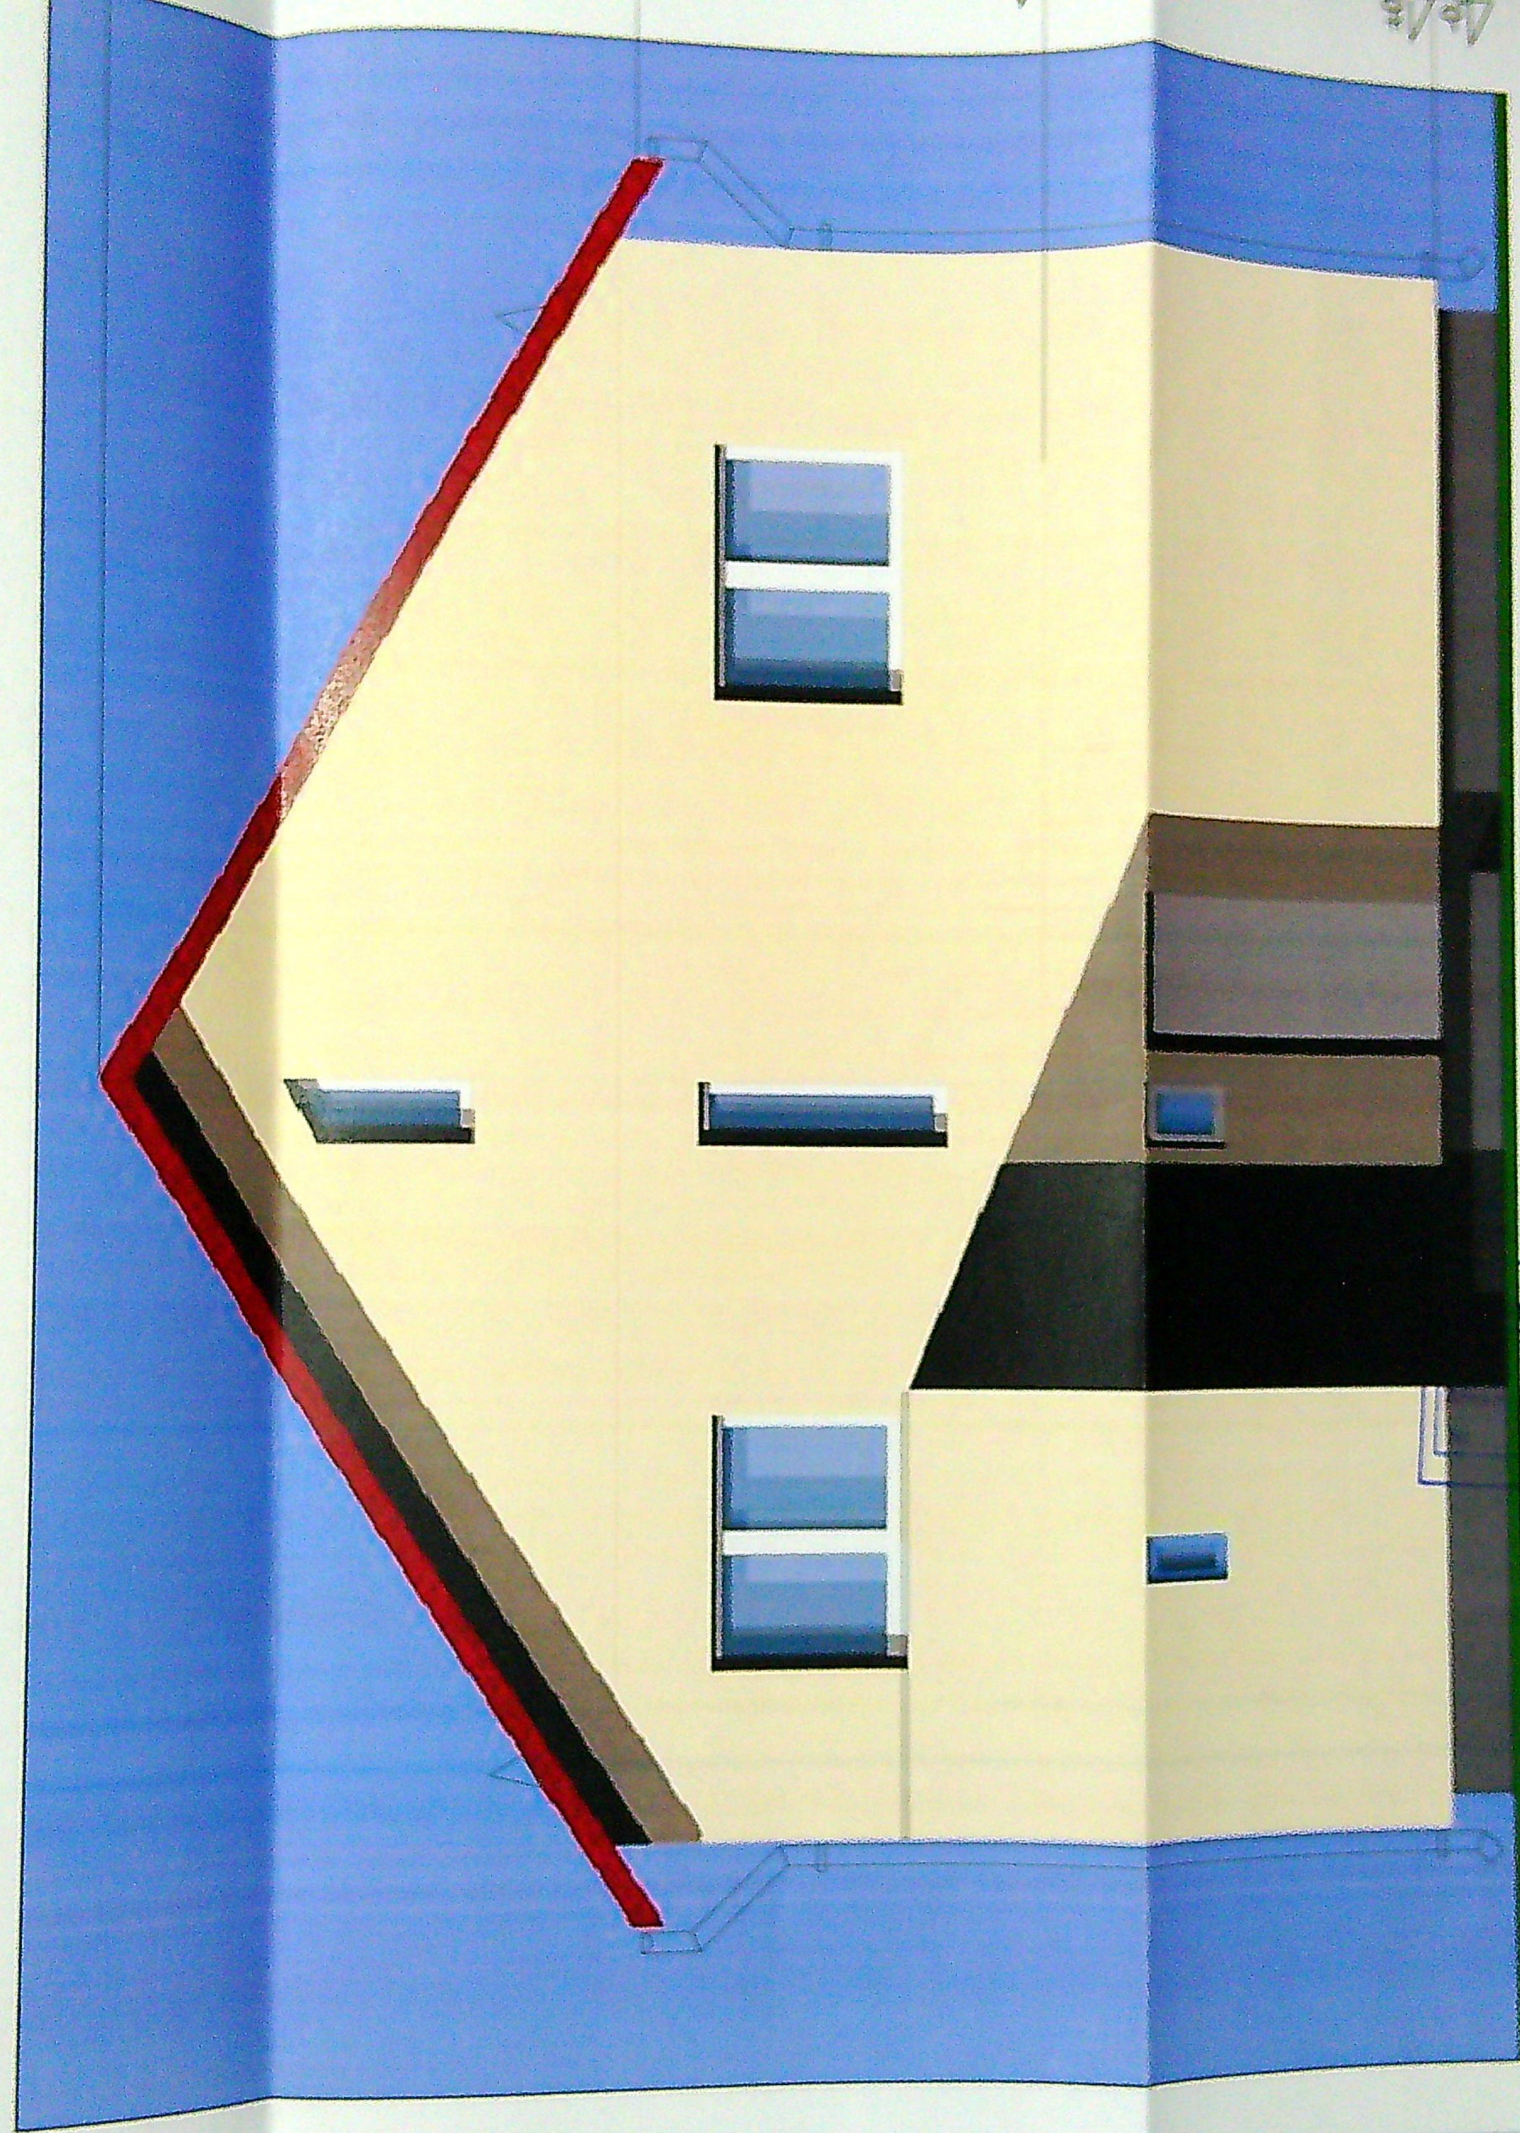


Tabla tip "lindab" - cu opritoare de zapada - rosie
 Soclu - mozaic buclardat - gri
 Tencuiala decorativa - crem
 Tamplarie PVC alb cu geam termopan

JUDETUL DOLJ
 RA MUNICIPIULUI CRAIOVA
 SPRE NESCHIMBARE
 NR. 1
 autorizatie de construire
 550
 din 20.10.
 Arhitect gel

Arhitectul de proiect	CU
Com. Coordonator	
Sef proiect	
Proiectant	

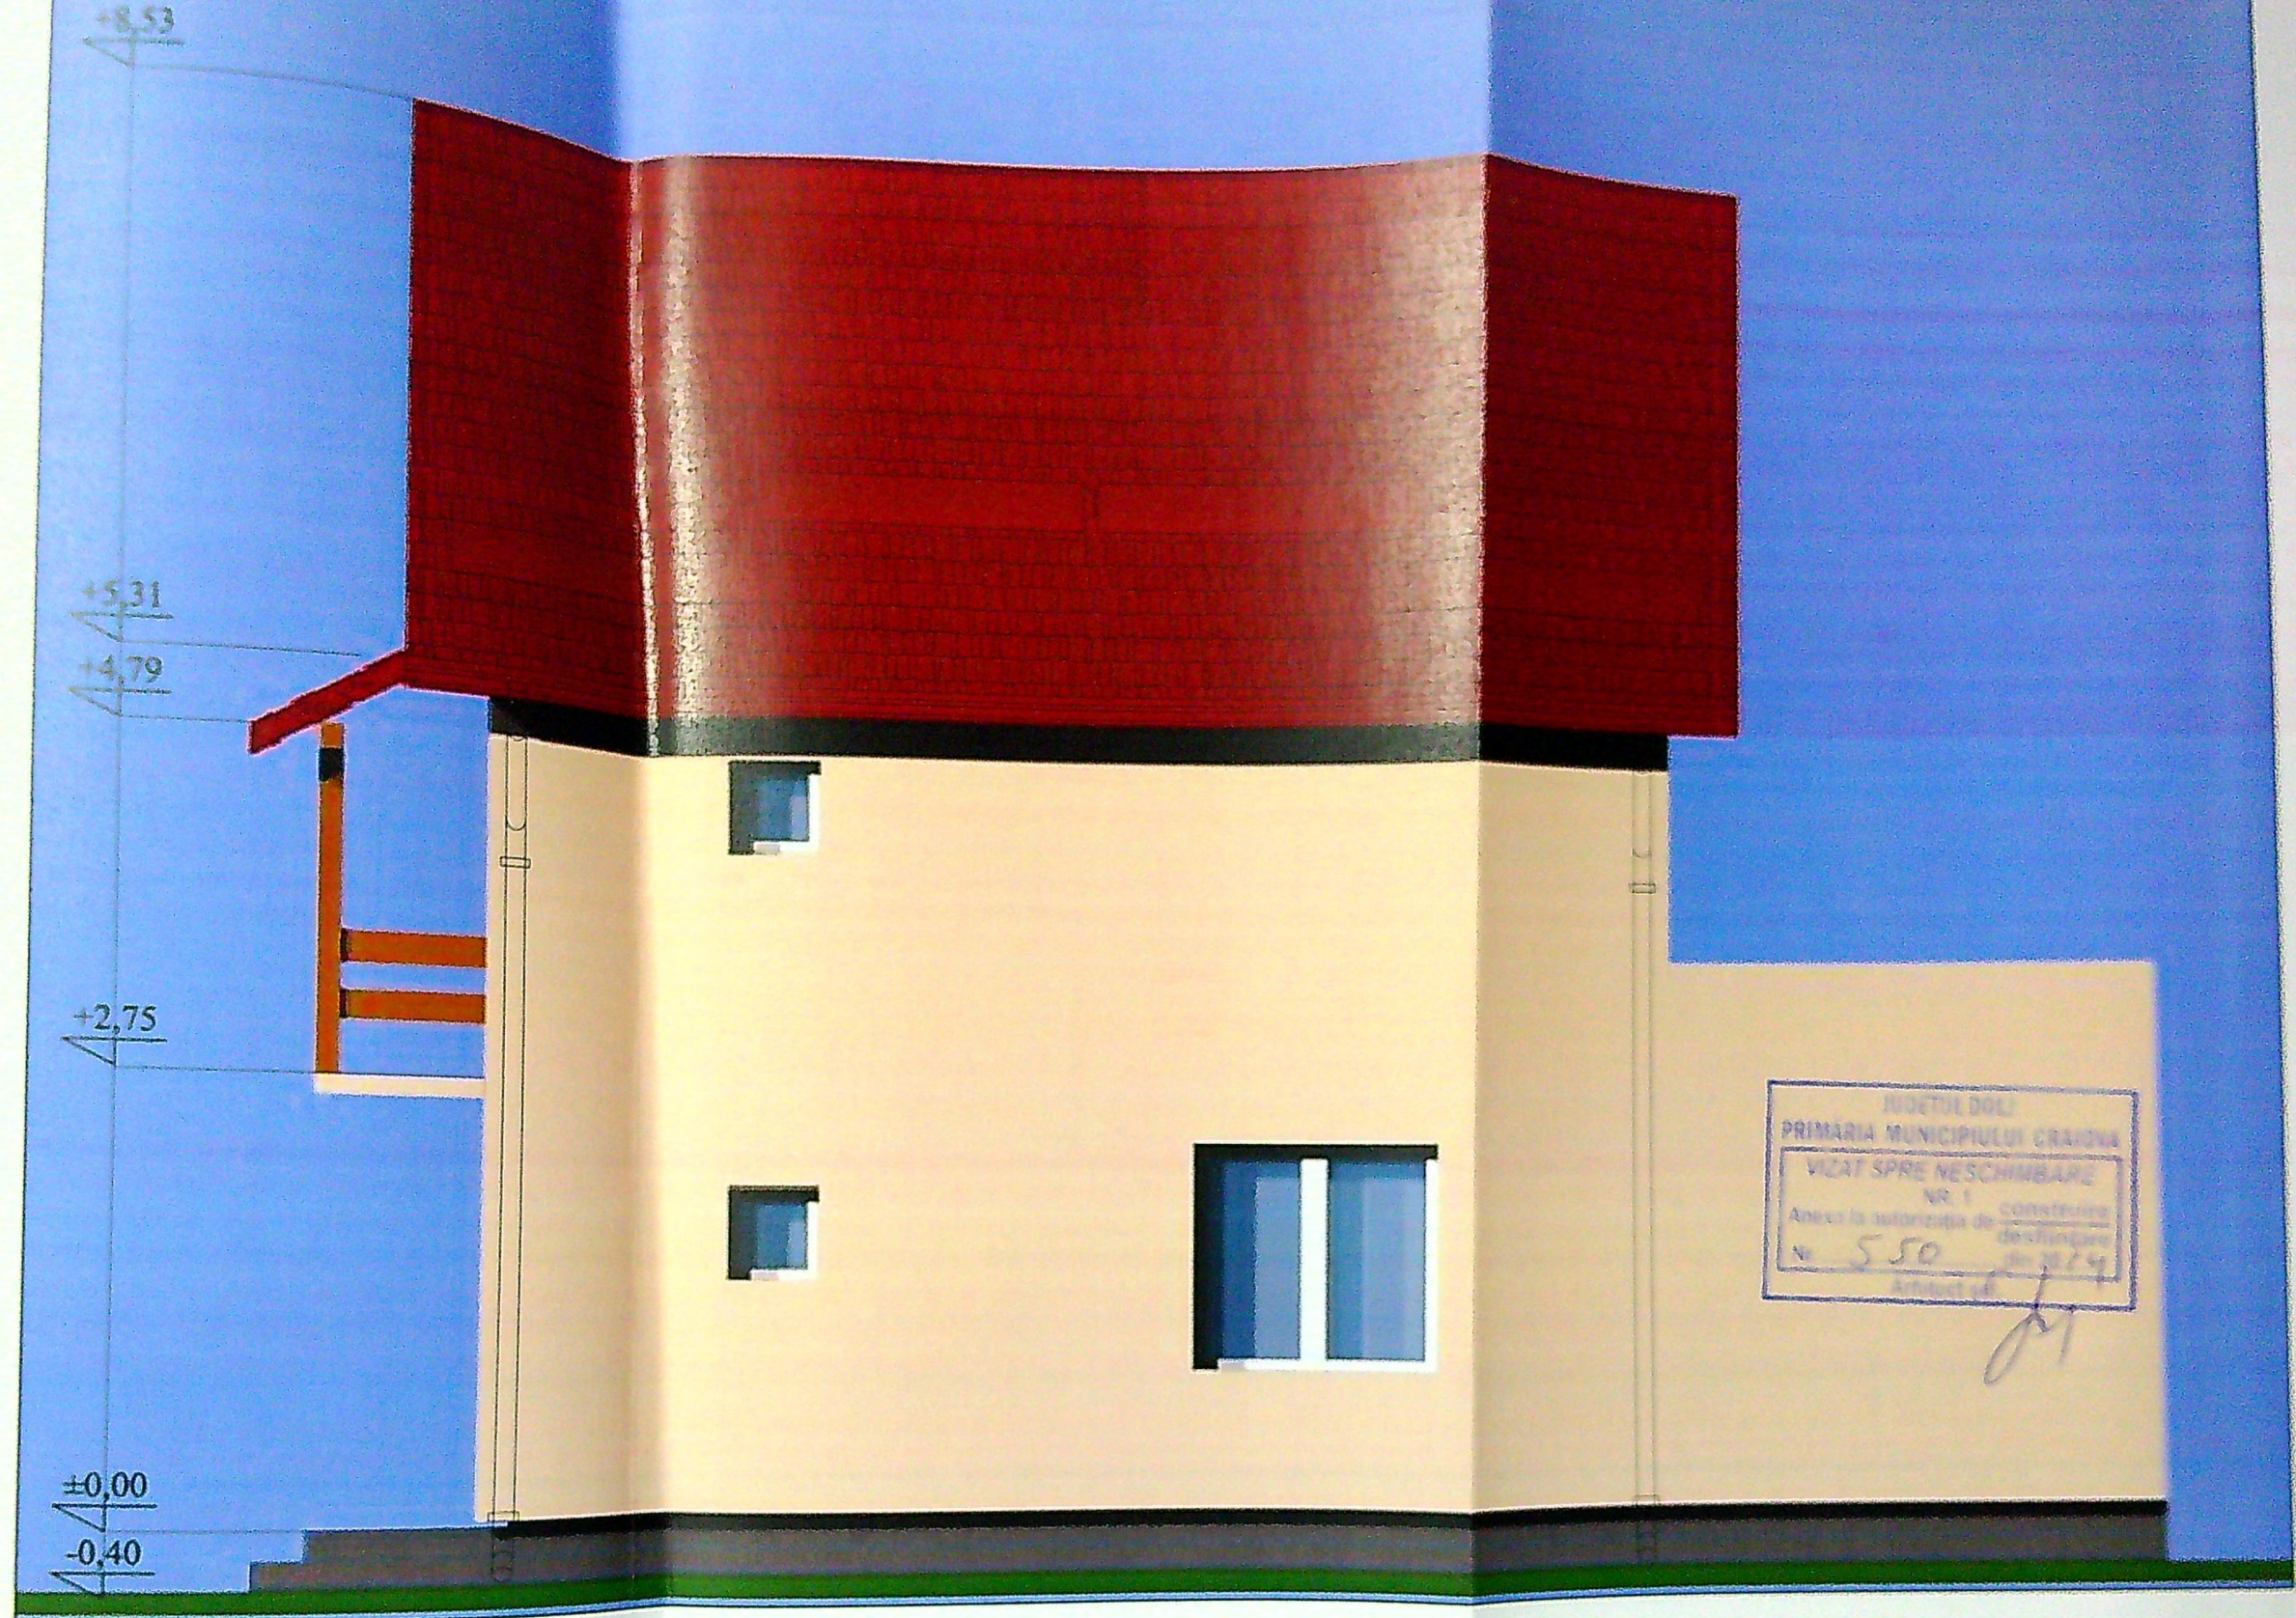


Tabla tip "lindab" - cu opritoare de zapada - rosie
 Soclu - mozaic buciardat - gri
 Tencuiala decorativa - crem
 Tamplarie PVC alb cu geam termopan

VE
 Co
 Set
 Pro
 Des