


Numar cadastral	Suprafata masurata	Adresa imobilului:Corpul 2 de proprietate	
248507	417mp	Intravilan,Mun.Craiova, Str.Merisorului,nr.3, (fost Str.Merisor,fost T70,fost P39),Jud.Dolj	
Cartea Funciara nr.		U.A.T.	CRAIOVA

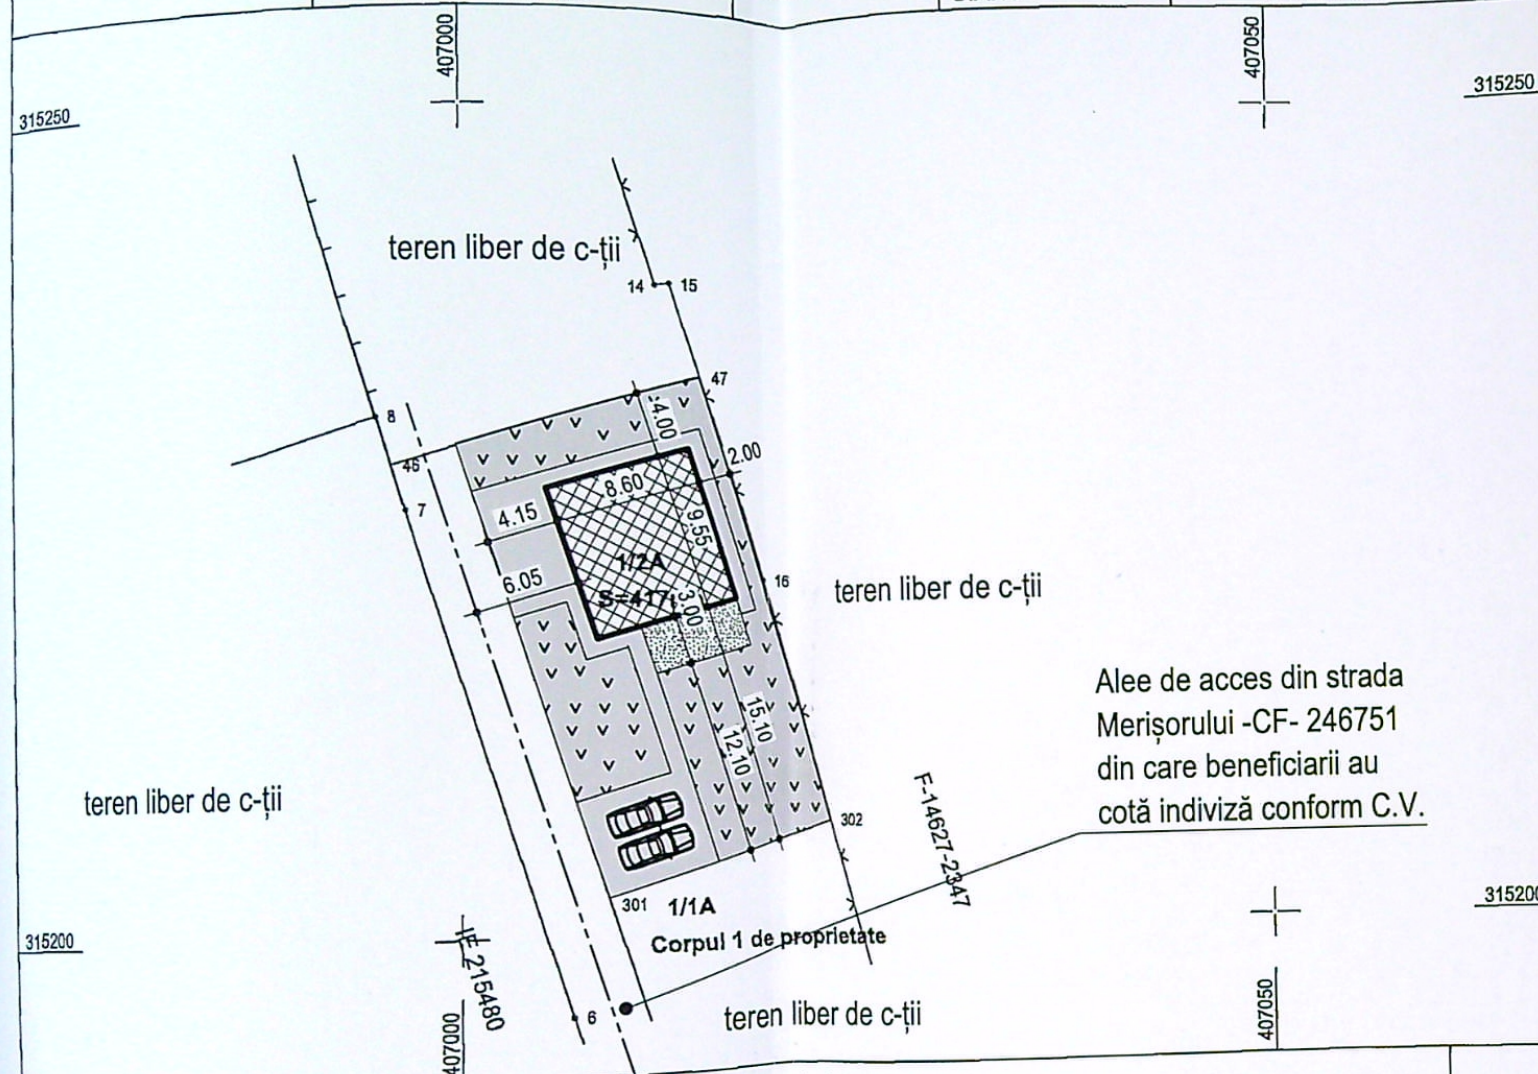

Nr. parcela	Categoria de folosinta	Suprafata (mp)	Mentiuni
1	A	417	Imobil Imprejmuit cu gard plasa sarma si limit conv.
Total		417	la constructii

B. Date referitoare la...			
Cod	Destinatia	Suprafata construita la sol (mp)	Mentiuni


Constantin-Daniel
Diaconu

Confirm executarea masuratorilor la teren,
corectitudinea intocmirii documentatiei cadastrale si
corepondenta acesteia cu realitatea din teren

Data: Stampila BCPI


Roxana	Semnat digital
Maria	de Roxana
Oroviceanu	Maria
	Oroviceanu

 Spatii verzi S = 180 mp

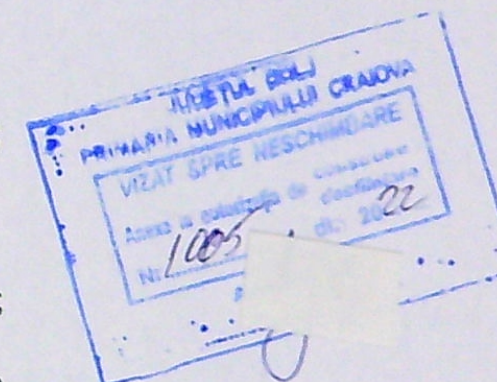


VERIFICATOR EXPERT	NUME	SEMNĂTURA	CERINȚA	REFERAT/ EXPERTIZĂ NR./DATA	
	CONTINUUM PROJECT S.R.L. Mun. Craiova, str. Rovinari, nr. 57B, Jud. Dolj tel.: 0767 596 942 e-mail: cosmin.mitulescu@gmail.com			Beneficiar:	Proiect nr. 138/2022
	NUME	SEMNĂTURA	Scara:	CONSTRUIRE LOCUINȚA P+M Adresa: Mun. Craiova, str. Merisorului, nr. 38, Jud. Dolj	Faza: D.T.A.C.
SPECIFICAȚIE	ING. MITRULESCU COSMIN		1:500	PLAN DE SITUAȚIE	A1
ȘEF PROIECT	ARH. OLIVIA CĂPRUCIU		Data: 08.2022		
PROIECTAT	ing. Daiana Anghelina				
DESENAT					

FAȚADĂ PRINCIPALĂ SC. 1:100

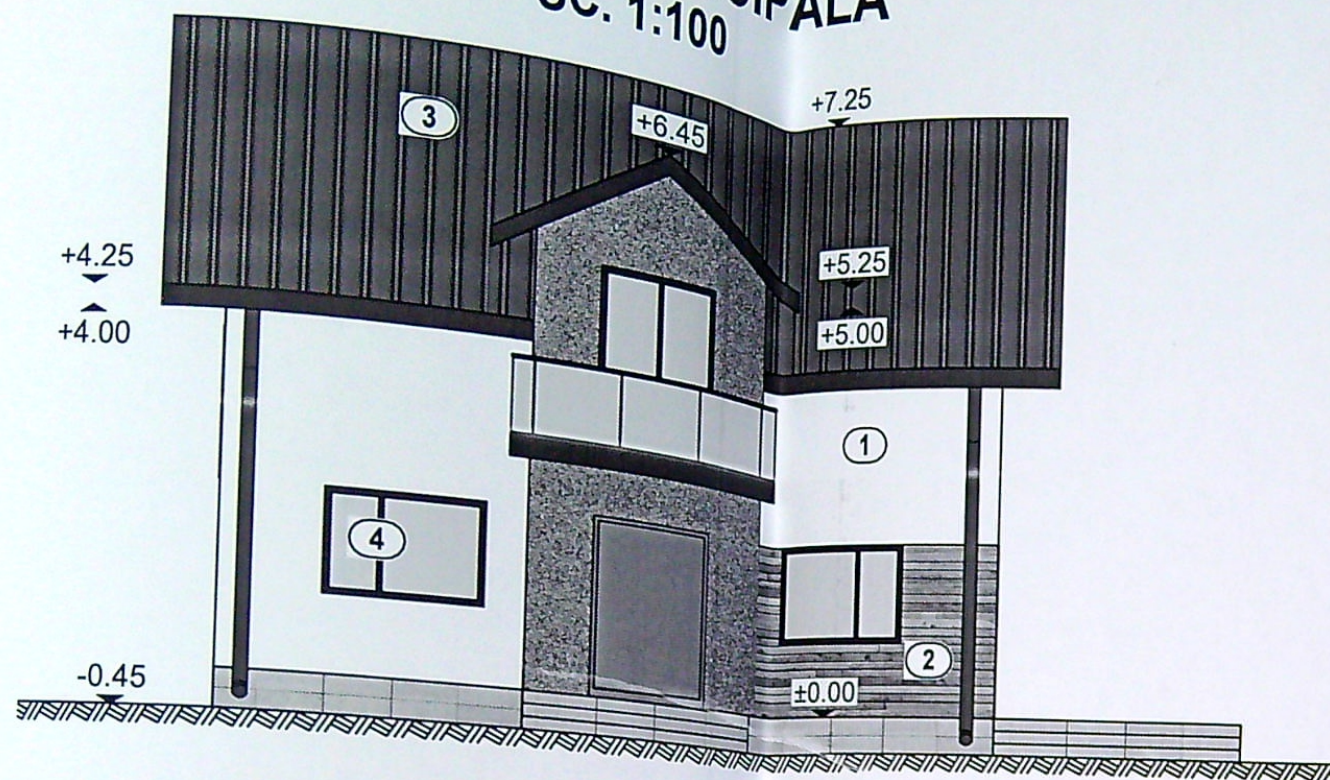


FAȚADĂ LAT.-DREAPTĂ SC. 1:100


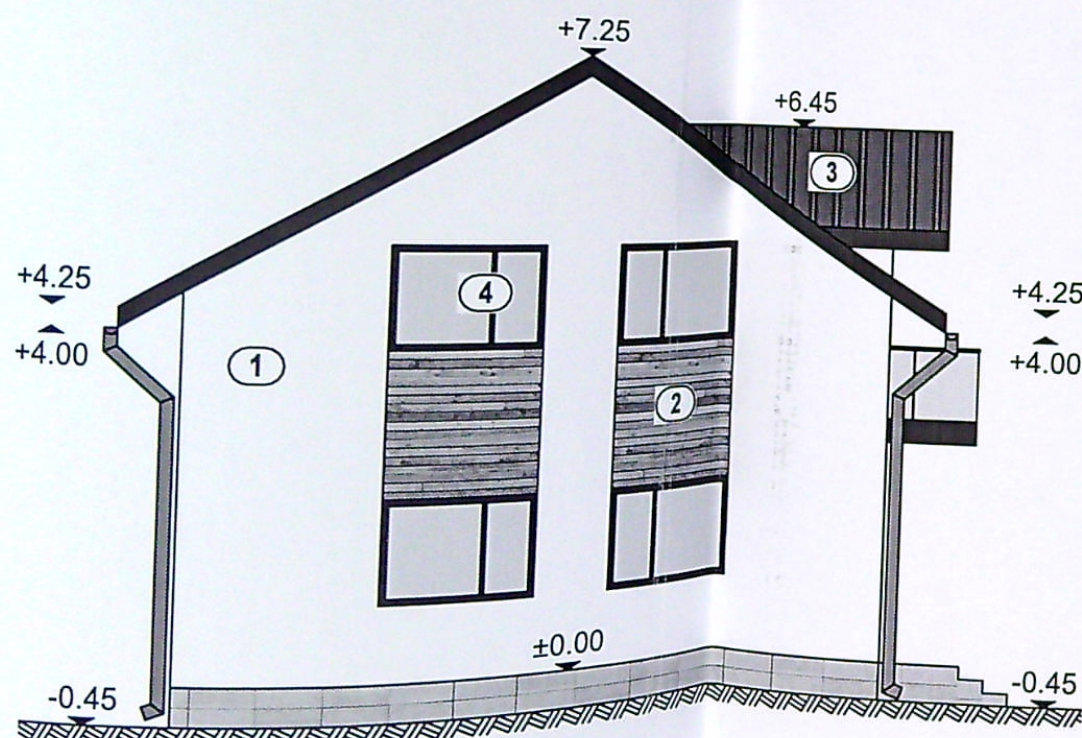


- 1) Tencuială decorativă
- 2) Placaj decorativ
- 3) Înnelitoare metalică
- 4) Tâmplărie PVC

FAȚADĂ POSTERIOARĂ SC. 1:100

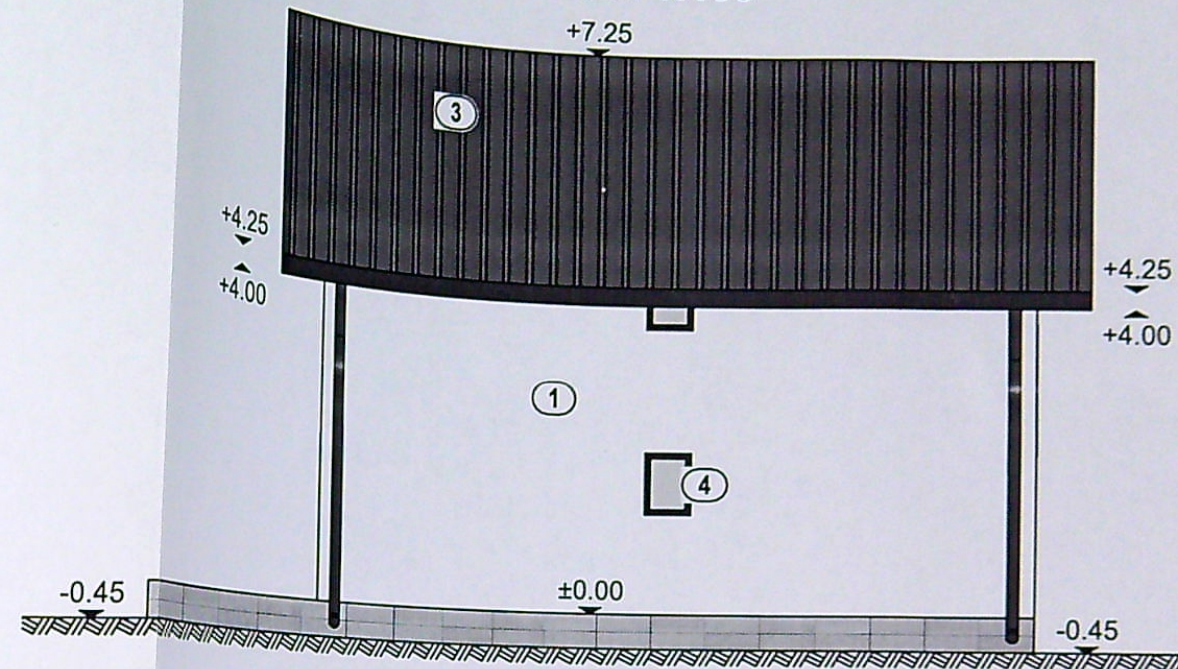

FAȚADĂ LAT.-STÂNGĂ SC. 1:100

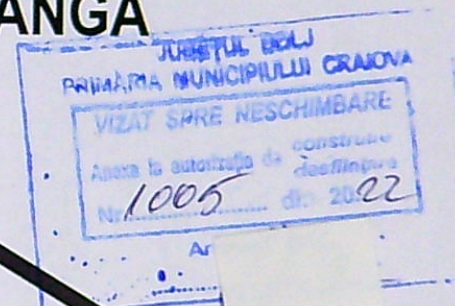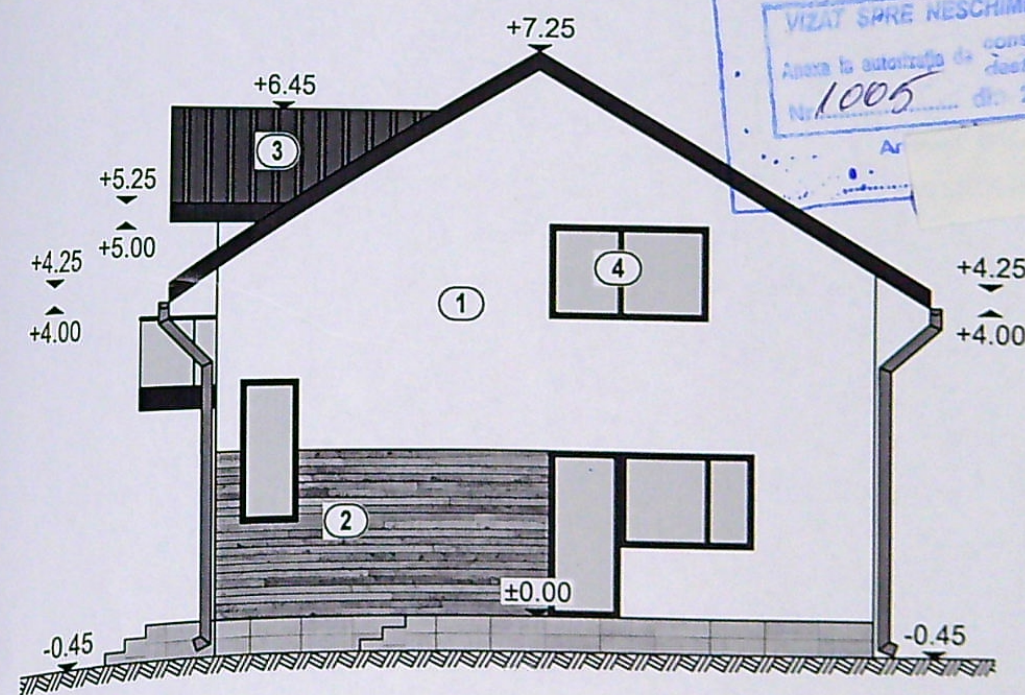

VERIFICATOR EXPERT	NUME	SEMNĂTURA	CERINȚA	REFERAT/ EXPERTIZĂ NR./DATA	
	CONTINUUM PROIECT S.R.L. Mun. Craiova, str. Rovinari, nr. 57B, jud. Dolj tel. : 0767 596 942 e-mail: cosmin.mitrulescu@gmail.com			Beneficiar:	Proiect nr.
				Șuiu Costinel Adrian și Șuiu Gabriela Mădălina	138/2022
				CONSTRUIRE LOCUINȚĂ P+M	Faza:
				Adresa: Mun. Craiova, str. Merisorului, nr. 38, jud. Dolj	D.T.A.C.
SPECIFICAȚIE	NUME	SEMNĂTURA	Scara:	FATADE	A6
ȘEF PROIECT	ING. MITRULESCU COSMIN		1:100		
PROIECTAT	ARH. OLIVIA CĂPRUCIU		Data:		
DESENAT	ing. Daiana Anghelina		08.2022		