


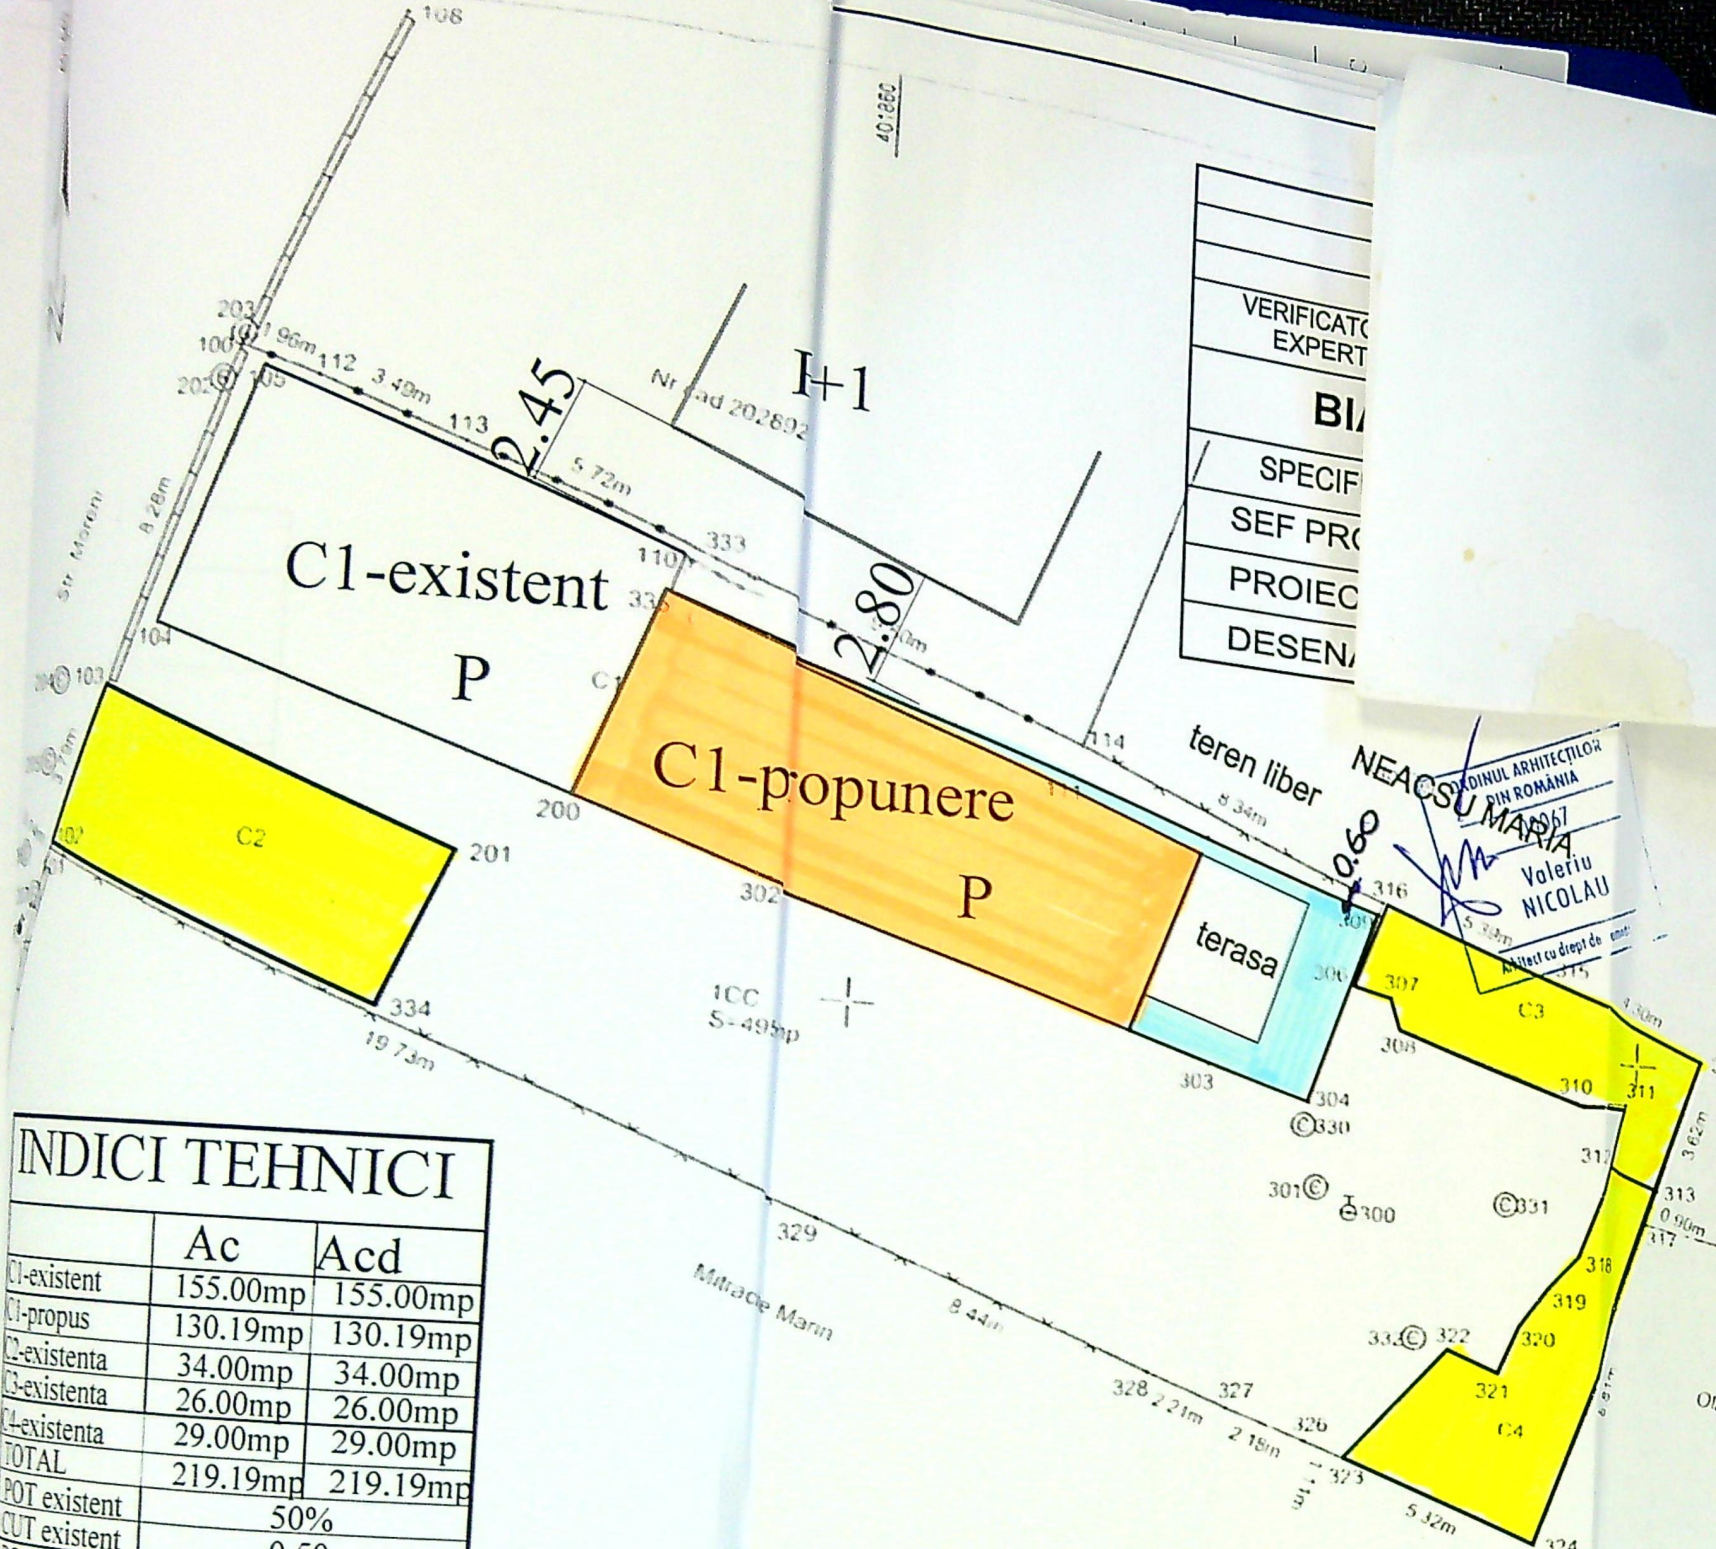

LEGENDA

- C1 PROPUNERE (locuinta P-SC=72.92 MP)
- C1 PROPUNERE DESFIINTARE (SC= 14.34MP)
- CONSTRUCTII EXISTENTE EDIFICATE IN 1963

INDICI TEHNICI

	Ac	Acd
C1-existent	155.00mp	155.00mp
C1-propus	130.19mp	130.19mp
C2-existenta	34.00mp	34.00mp
C3-existenta	26.00mp	26.00mp
C4-existenta	29.00mp	29.00mp
TOTAL	219.19mp	219.19mp
POT existent	50%	
CUT existent	0.50	
POT propus	44%	
CUT propus	0.44	

C1-existent – 57.27 mp
 C1-propunere – 72.92 mp
 terasa – 10.47 mp
 S desfiintata – 14.34 mp
 155.00 mp

C1

Esen

de contur	Lungimi latun D(i,i+1)
Y [m]	
1864 904	8 335
1672 813	5 388
1837 956	4 303
1661 979	3 621
1660 726	0 902
890 431	8 807
877 408	5 321
872 474	1 109
871 444	2 179
869 421	2 210
867 373	8 436

Nr Pct	Coordonate pct de contur		Lungimi latun D(i,i+1)
	X [m]	Y [m]	
309	314943 283	401872 706	1 844
306	314941 527	401872 142	3 162
304	314938 517	401871 175	2 752
303	314939 250	401868 522	11 282
302	314942 619	401857 755	4 562
200	314943 962	401853 395	9 980
104	314947 163	401843 942	6 266
105	314953 031	401846 139	9 868
110	314949 632	401855 403	0 892
335	314948 776	401855 151	10 087
111	314945 764	401864 778	8 307

S=155mp

C2

Nr Pct	Coordonate pct de contur		Lungimi latun D(i,i+1)
	X [m]	Y [m]	
102	314942 222	401841 258	8 975
334	314939 015	401849 641	3 791
201	314942 519	401851 088	8 975
103	314945 726	401842 705	3 791

C3

Nr Pct	Coordonate pct de contur		Lungimi latun D(i,i+1)
	X [m]	Y [m]	
312	314937 325	401879 163	1 655
313	314936 765	401880 720	3 621
314	314940 195	401881 879	4 303
315	314941 748	401877 866	5 388
316	314943 617	401872 813	0 351
309	314943 283	401872 706	1 844
306	314941 527	401872 142	1 007
307	314941 259	401873 113	0 786
308	314940 515	401873 367	5 146
310	314938 903	401878 254	1 459
311	314938 964	401879 712	1 729

S=26mp

C4

Nr Pct	Coordonate pct de contur		Lungimi latun D(i,i+1)
	X [m]	Y [m]	
312	314937 325	401879 163	1 655
313	314936 765	401880 720	0 902
317	314935 911	401880 431	8 107
324	314927 639	401877 408	5 321
323	314929 630	401872 474	3 799
322	314932 467	401875 001	1 211
321	314931 900	401876 293	1 343
320	314933 148	401876 788	1 233
319	314934 136	401877 525	1 141
318	314934 986	401878 286	2 498

S=29mp

Plan de amplasament și delimitare a imobilului (Intravilan) Scara 1:200

Nr cadastral	Suprafata masurata	Adresa imobilului
	495mp	Localitate Craiova str. Morcuz nr 14
Cartea funciara nr		UAT Craiova Jud Dolj

A. Date referitoare la teren

Nr parces	Categoria de folosinta	Suprafata (mp)	Limita suprafata terenului
1	CC	495	
Total		495	

B. Date referitoare la constructii

Cod constructii	Destinatie	Suprafata construita la sol (mp)	Observatii
1	CL	155	C1 - Casa de locuit. P. suprafata de constructii 155mp, edificata in anul 1963.
2	CA	4	C2 - Anexe. P. suprafata de constructii 4mp, edificata in anul 1963.
3	CA	26	C3 - Anexe. P. suprafata de constructii 26mp, edificata in anul 1963.
4	CA	29	C4 - Anexe. P. suprafata de constructii 29mp, edificata in anul 1963.
Total		244	


Suprafata totala masurata a imobilului = 495mp
 Suprafata din act = 495mp

Executant ing. Toader Cosmin Gabriel
 Autorizatie categoria A, seria RO-01-E-2008

Inspector

Conferm studiul este corect si este in conformitate cu planul de amplasament si delimitare a imobilului

plan schematic

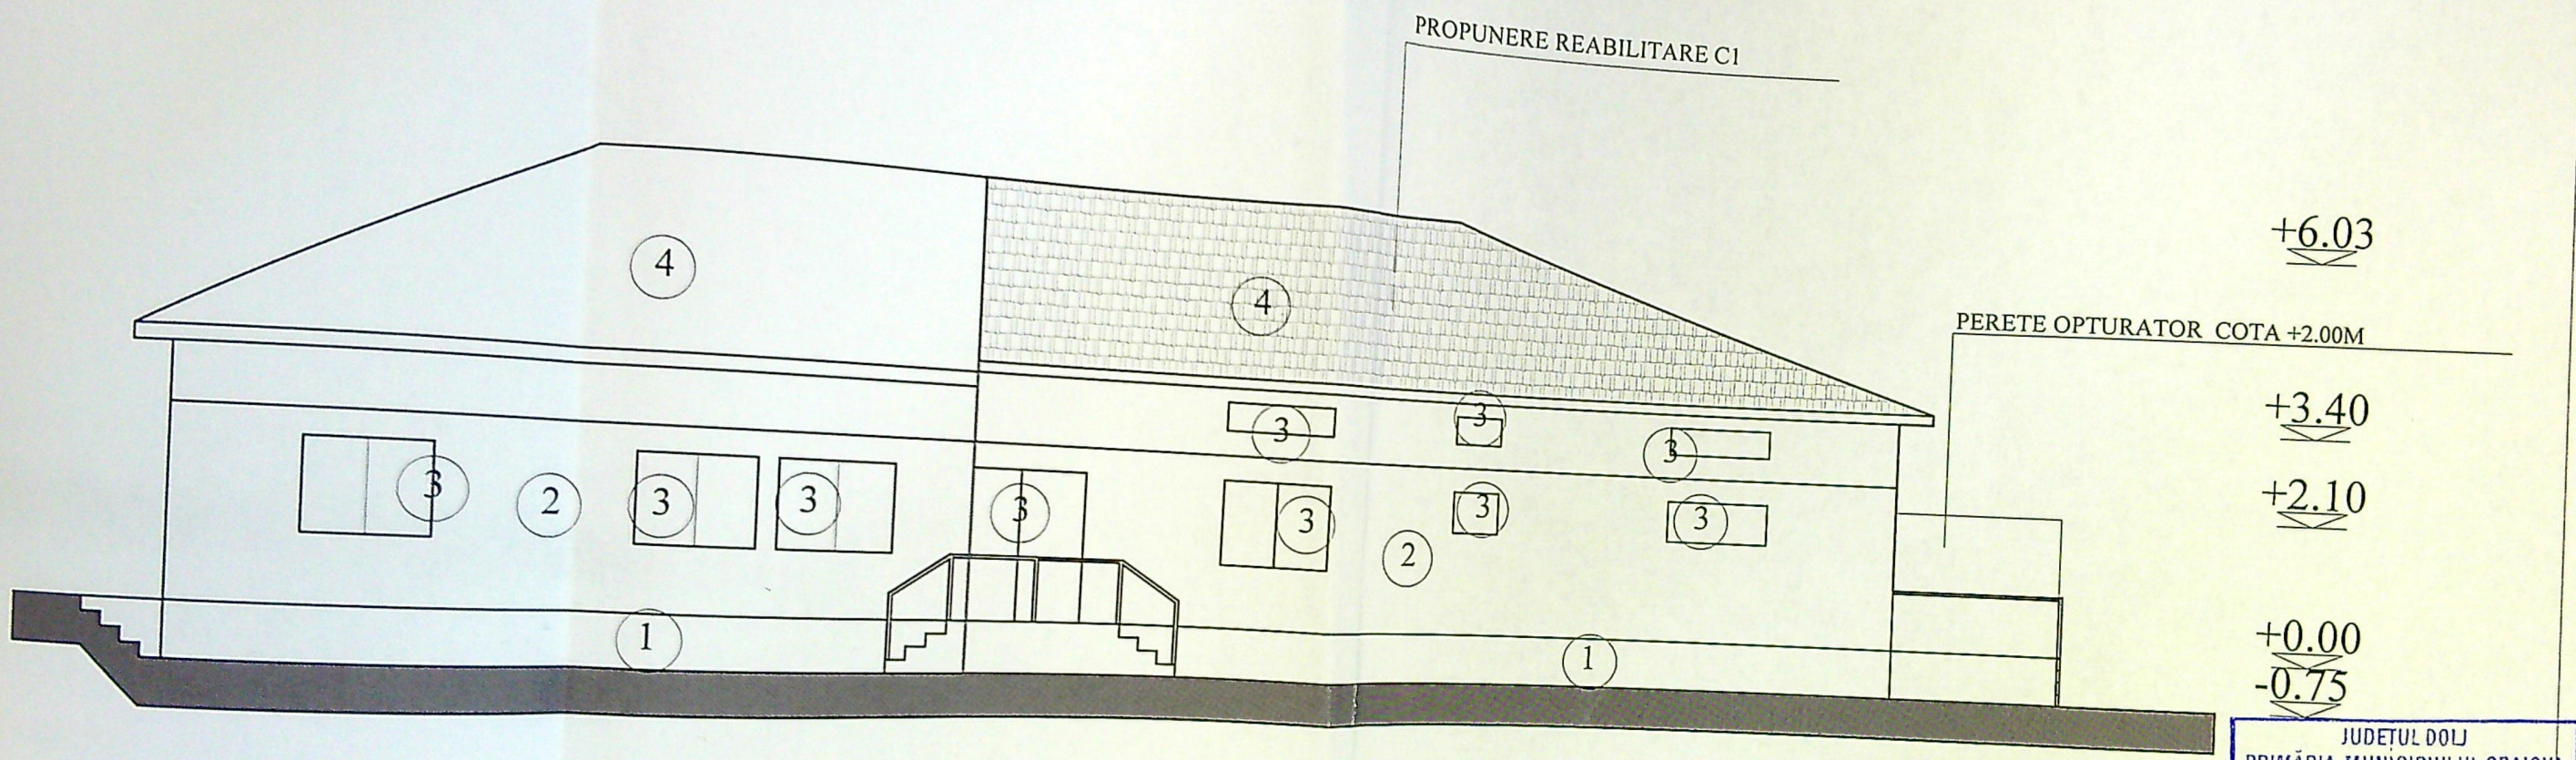

FATADA SUD

- 1 SOCLU DIN PLACAJ DE PIATRA NATURALA
- 2 TENCUIALA STRUCTURALA ALBA
- 3 TAMPLARIE PVC
- 4 TABLA IMITATIE TIGLA

JUDETUL DOLJ
PRIMĂRIA MUNICIPIULUI CRAIOVA
VIZAT SPRE NESCHIMBARE
NR. 6
Anexa la autorizația de construire
Nr. 423 din 20.12.2015
Arhitect șef

ORDINUL ARHITECȚILOR
DIN ROMÂNIA
00067
Valeriu
NICOLAU
Arhitect cu drept de semnătură

Pr. nr.
553B/24
Faza
DTAC
Pl. nr.
A7

PERETE OPTURATOR COTA +2.00M

2



2

1

FEREASTRA CU GEAM OPAC FIX

FATADA NORD

- 1 SOCLU DIN PLACAJ DE PIATRA NATURALA
- 2 TENCUIALA STRUCTURALA ALBA
- 3 TAMPLARIE PVC
- 4 TABLA IMITATIE TIGLA

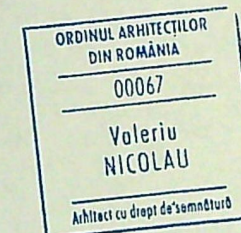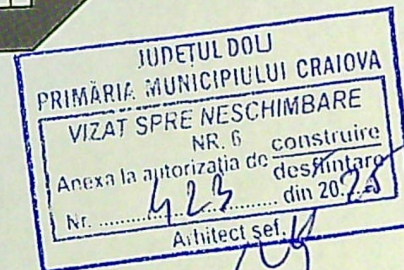

PERETE OPTURATOR COTA +2.00M

4

2

3

1

FATADA EST

nr. 124
za C
nr. 8