


PLAN DE AMPLASAMENT SI DELIMITARE A BUNULUI IMOBIL

(intravilan)
SCARA 1:200

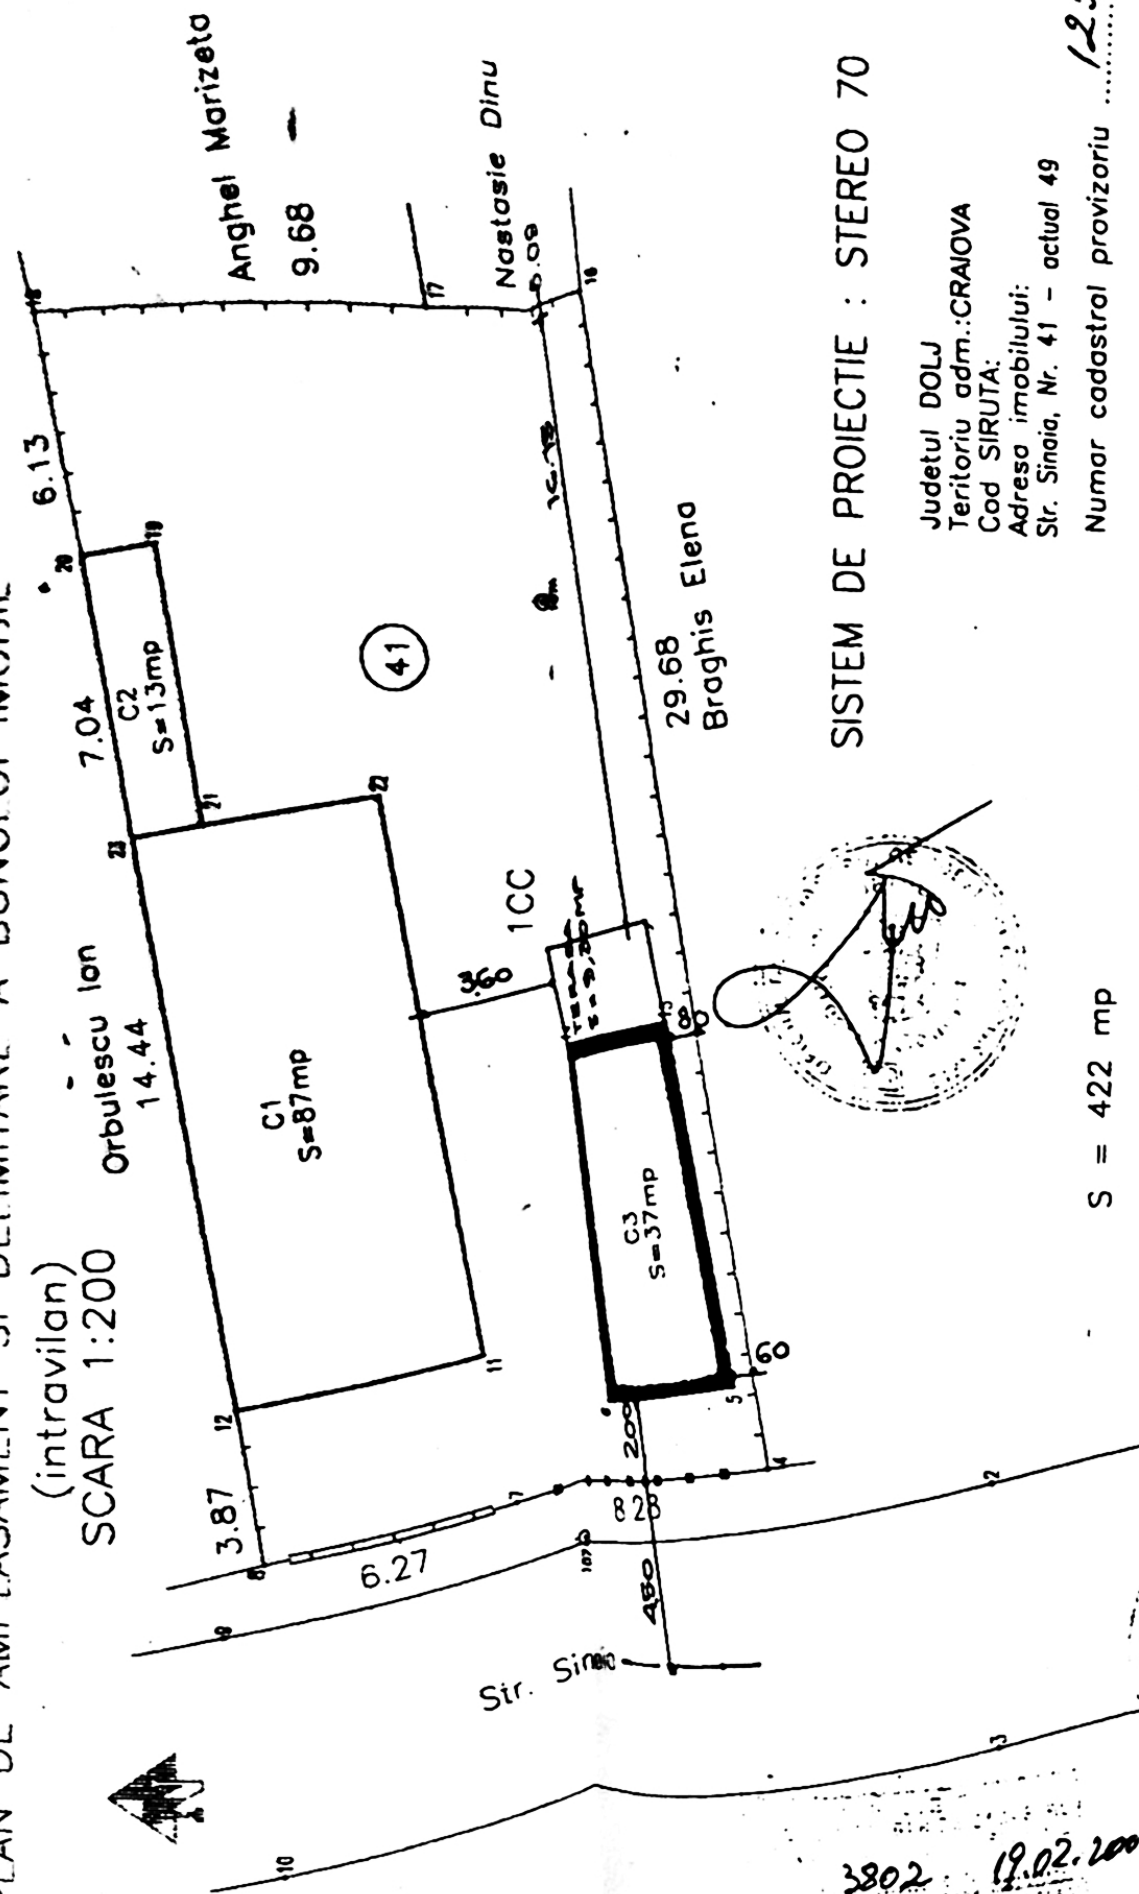

SISTEM DE PROIECTIE : STEREO 70



Judetul DOLJ
Teritoriu adm.: CRAIOVA
Cod SIRUTA:
Adresa imobilului:
Str. Sinaia, Nr. 41 - actual 49
Numar cadastral provizoriu 12576

Numele si prenumele proprietarului:
OLARU ALECSANDRU
Adresa:
Str. Sinaia, Nr. 41
Loc. CRAIOVA
Jud. DOLJ

BILANT TERITORIAL

Suprafata teren = 422,0 mp
Regim de inaltime existent = Parter
S.c. existent corp C1,C2,C3 = S.d. = 137,0 mp
Din care corp C3 studiat = 37,0mp
POT existent = 33 % % ; - CUT = 0,33
Regim de inaltime propus = Parter
S.c. propus corp C3 = S.d. = 37,0 mp
S.u. corp C3 = 28,54 MP
POT propus = 33 % % ; - CUT = 0,33
S. carosabil + 2 locuri parcare = 75,0 mp
S. spatii verzi = 210,0 mp

VERIFICATOR/ EXPERT	NUME	SEMNA PROIECT	REFERAT / EXPERTIZA NR. DATA
SC SOFTPROIECT SRL J16/1535/1995			
SPECIFICATIE	NUME	SEMNA TURA	Scara: 1:200
SEF PROIECT	Arh. CISMARU ADRIANA		Beneficiar: CIOROIANU CRISTIAN
PROIECTAT	Arh. CISMARU ADRIANA		Titlu proiect: SCHIMBARE DE DESTINATIE: CORP C3- MAGAZIN PARTER IN ANEXA GOSPODAREASCA, mun. Craiova, str. Sinaia nr. 49
DESENAT	Arh. CISMARU ADRIANA		Titlu planşa: PLAN DE SITUATIE
		Data: 15.03. 2022	

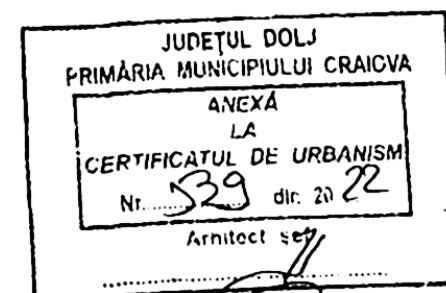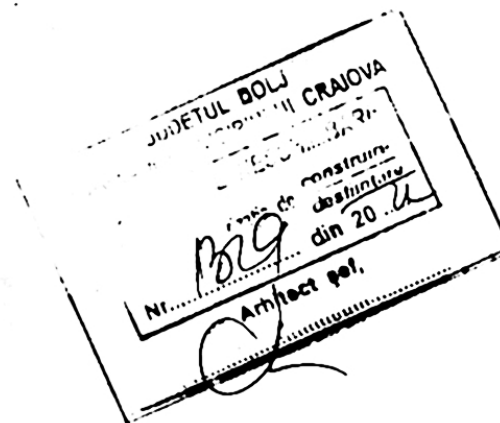

ORDINUL ARHITECTUR
DIN ROMANIA

00028

Adrianu

ORDINUL ARHITECTUR
DIN ROMANIA

00028

Adrianu
CISMARU

3802 19.02.2002

teh nr 10