


Suprafata teren = 726,00MP
 Suprafata construita Existenta = 263,00MP
 Suprafata construita Terasa = 96,00mp
 Provizorie si sezoniera = 96,00mp
 Total suprafata construita existenta = 263,00MP
 Total suprafata construita propusa = 359,00MP
 P.O.T.existent = $263,00MP/726,00MP \times 100 = 37,6\%$
 P.O.T.propus = $359,00MP/726,00MP \times 100 = 49,4\%$
 Suprafata desfasurata existenta = 1074,92MP
 Suprafata desfasurata propusa = 1170,92MP
 C.U.T.existent = $1074,92MP/726,00MP = 1,48$
 C.U.T.propus = $1170,92MP/726,00MP = 1,61$

Construcție propusa existenta D+P+2E
 Limita teren ce se studiaza
 Alee acces.
 Construcție propusa provizorie si sezoniera

cad.207668

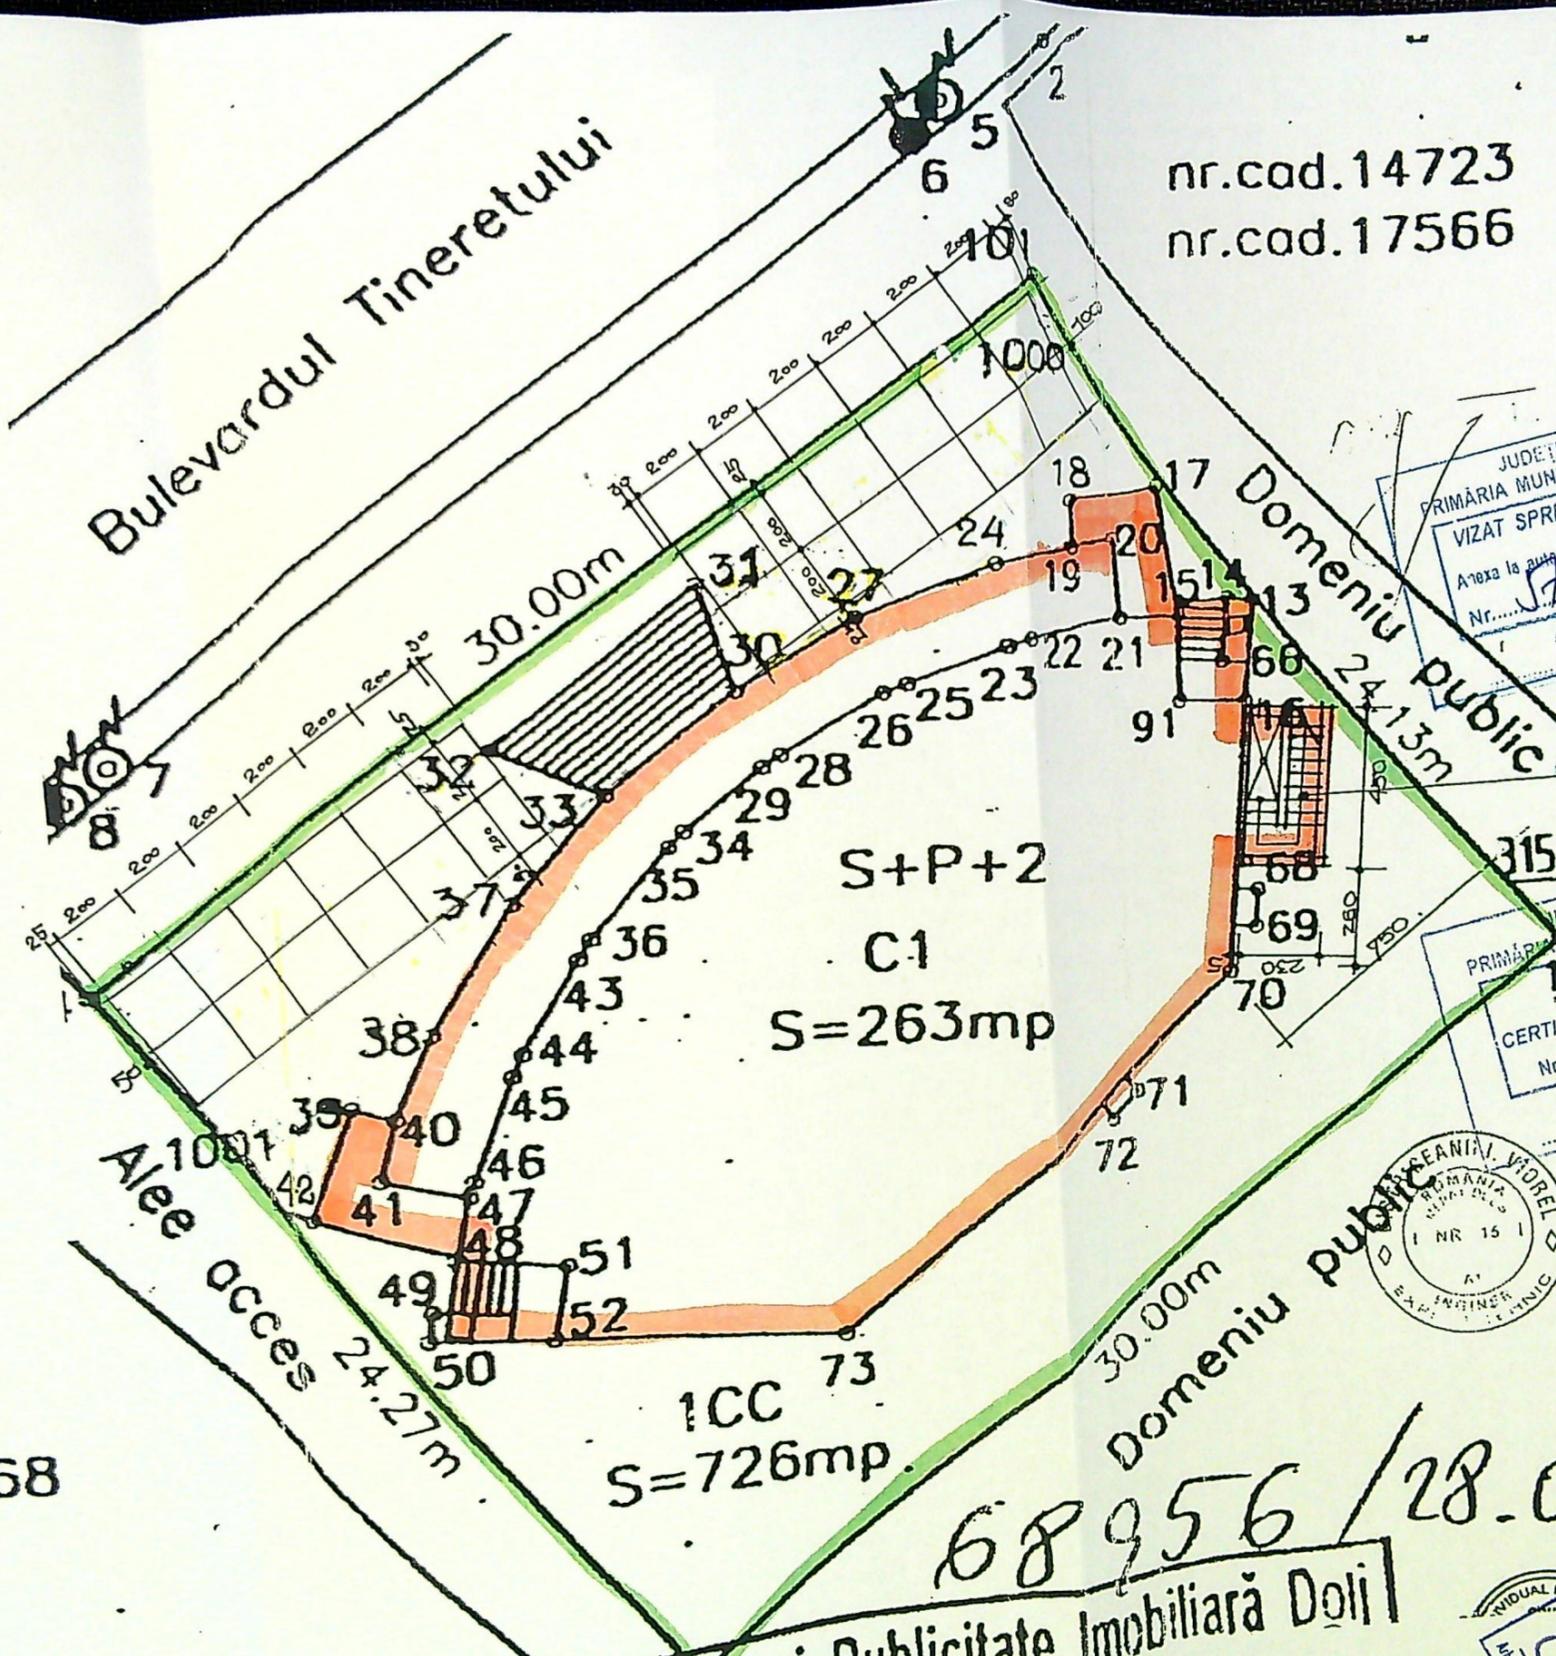

nr.cad.14723
 nr.cad.17566

JUDEȚUL DOLJ
 PRIMĂRIA MUNICIPIULUI CRAIOVA
 VIZAT SPRE NESCHIMBARE
 NR. 6
 Anexa la autorizația de construire
 de șantier
 din 20.08.09
 Nr. 313

JUDEȚUL DOLJ
 PRIMĂRIA MUNICIPIULUI CRAIOVA
 VIZAT SPRE NESCHIMBARE
 Anexa la autorizația de construire
 de șantier
 din 20.08.09
 Nr. 313
 Arhitect șef,

SCARA SUB NIVELUL
 TERENULUI AMENAJAT
 ȘI NEACOPERITA

JUDEȚUL DOLJ
 PRIMĂRIA MUNICIPIULUI CRAIOVA
 CERTIFICATUL DE URBANISM
 NR. 102
 din 20.08.09
 Arhitect șef,



68956/28.08.09


Oficiul de Cadastru și Publicitate Imobiliară Dolj
CELEA C
 CAD

SEMNETURA CERINTA REFERAT NR. DATA



RULOURI DIN PINZA GROASA, IMPERMEABILA
CU ASPECT DE TESATURA DE BUMBAC-RETRACTABILE
GRINDA LONGITUDINALA (4CM GROSIME / 30CM LATIME) x2




RULOURI DIN PINZA GROASA
GRINDA LONGITUDINALA 2x(4CM GROSIME x 30CM LATIME)
SIPCA DIN LEMN LONGITUDINALA 3CM GROS / 3CM LATIME

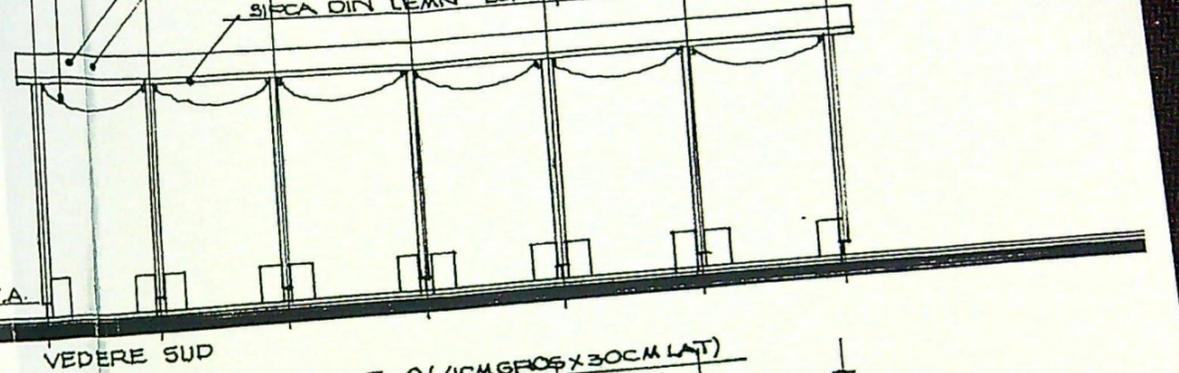

VEDERE NORD
GRINDA LONGITUDINALA 2(4CM / 30CM)
SIPCA TRANSVERSALE 3CM / 3CM
GRINDA TRANSVERSALA 8CM / 10CM
STILP DIN LEMN FASONAT 10CM / 10CM
JARDINIERE DIN LEMN CU PROTECTE INT. CONTRA
UMEZELII (FOLE HORIZOZALIZARE)

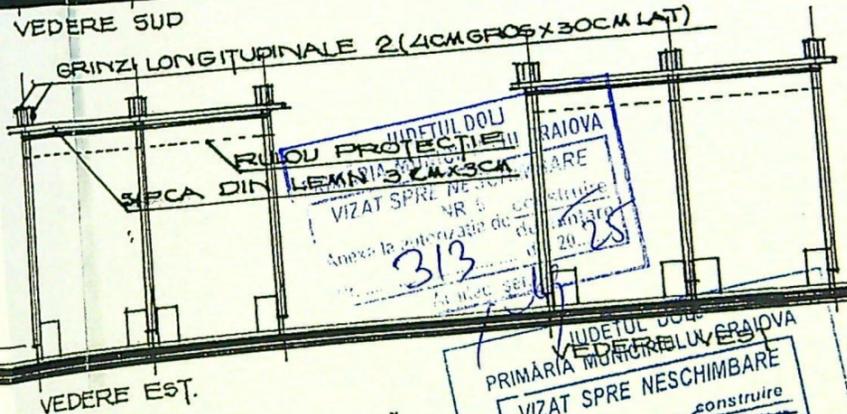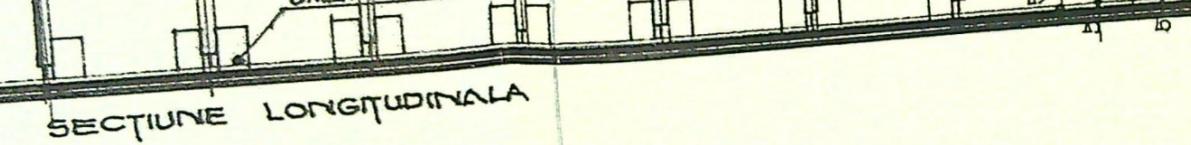

JUDETUL DOLU
PRIMĂRIA MUNICIPIULUI RAIOVA
VEDERE SUD
VIZAT SPRE NESCIMBARE
A anexa la autorizatia de construire
NR. 313
din 20.11.19
Arhitect

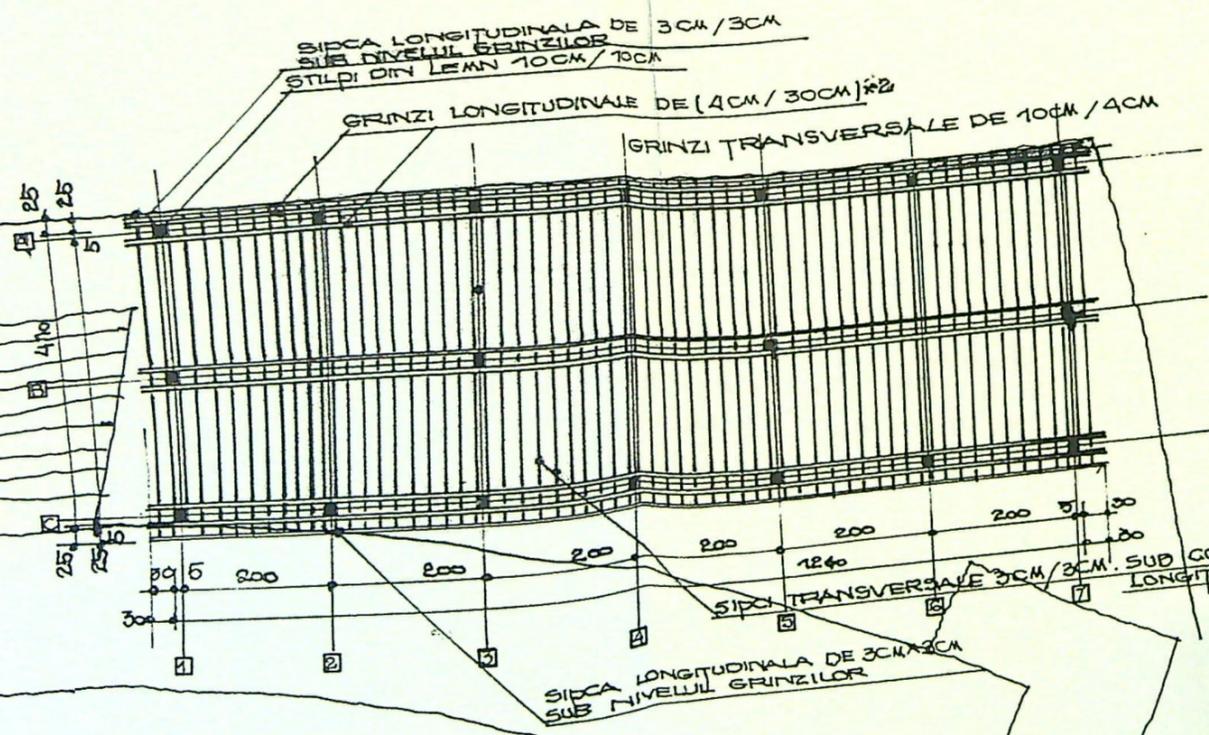

SUB COTA GRINZILOR LA NIVELUL SIPCILOR
LONGITUDINALE DE MARGINE

SARPANTA (PERGOLA) LEMN

Extras de plan cadastral actualizat / orto-fotoplan.