


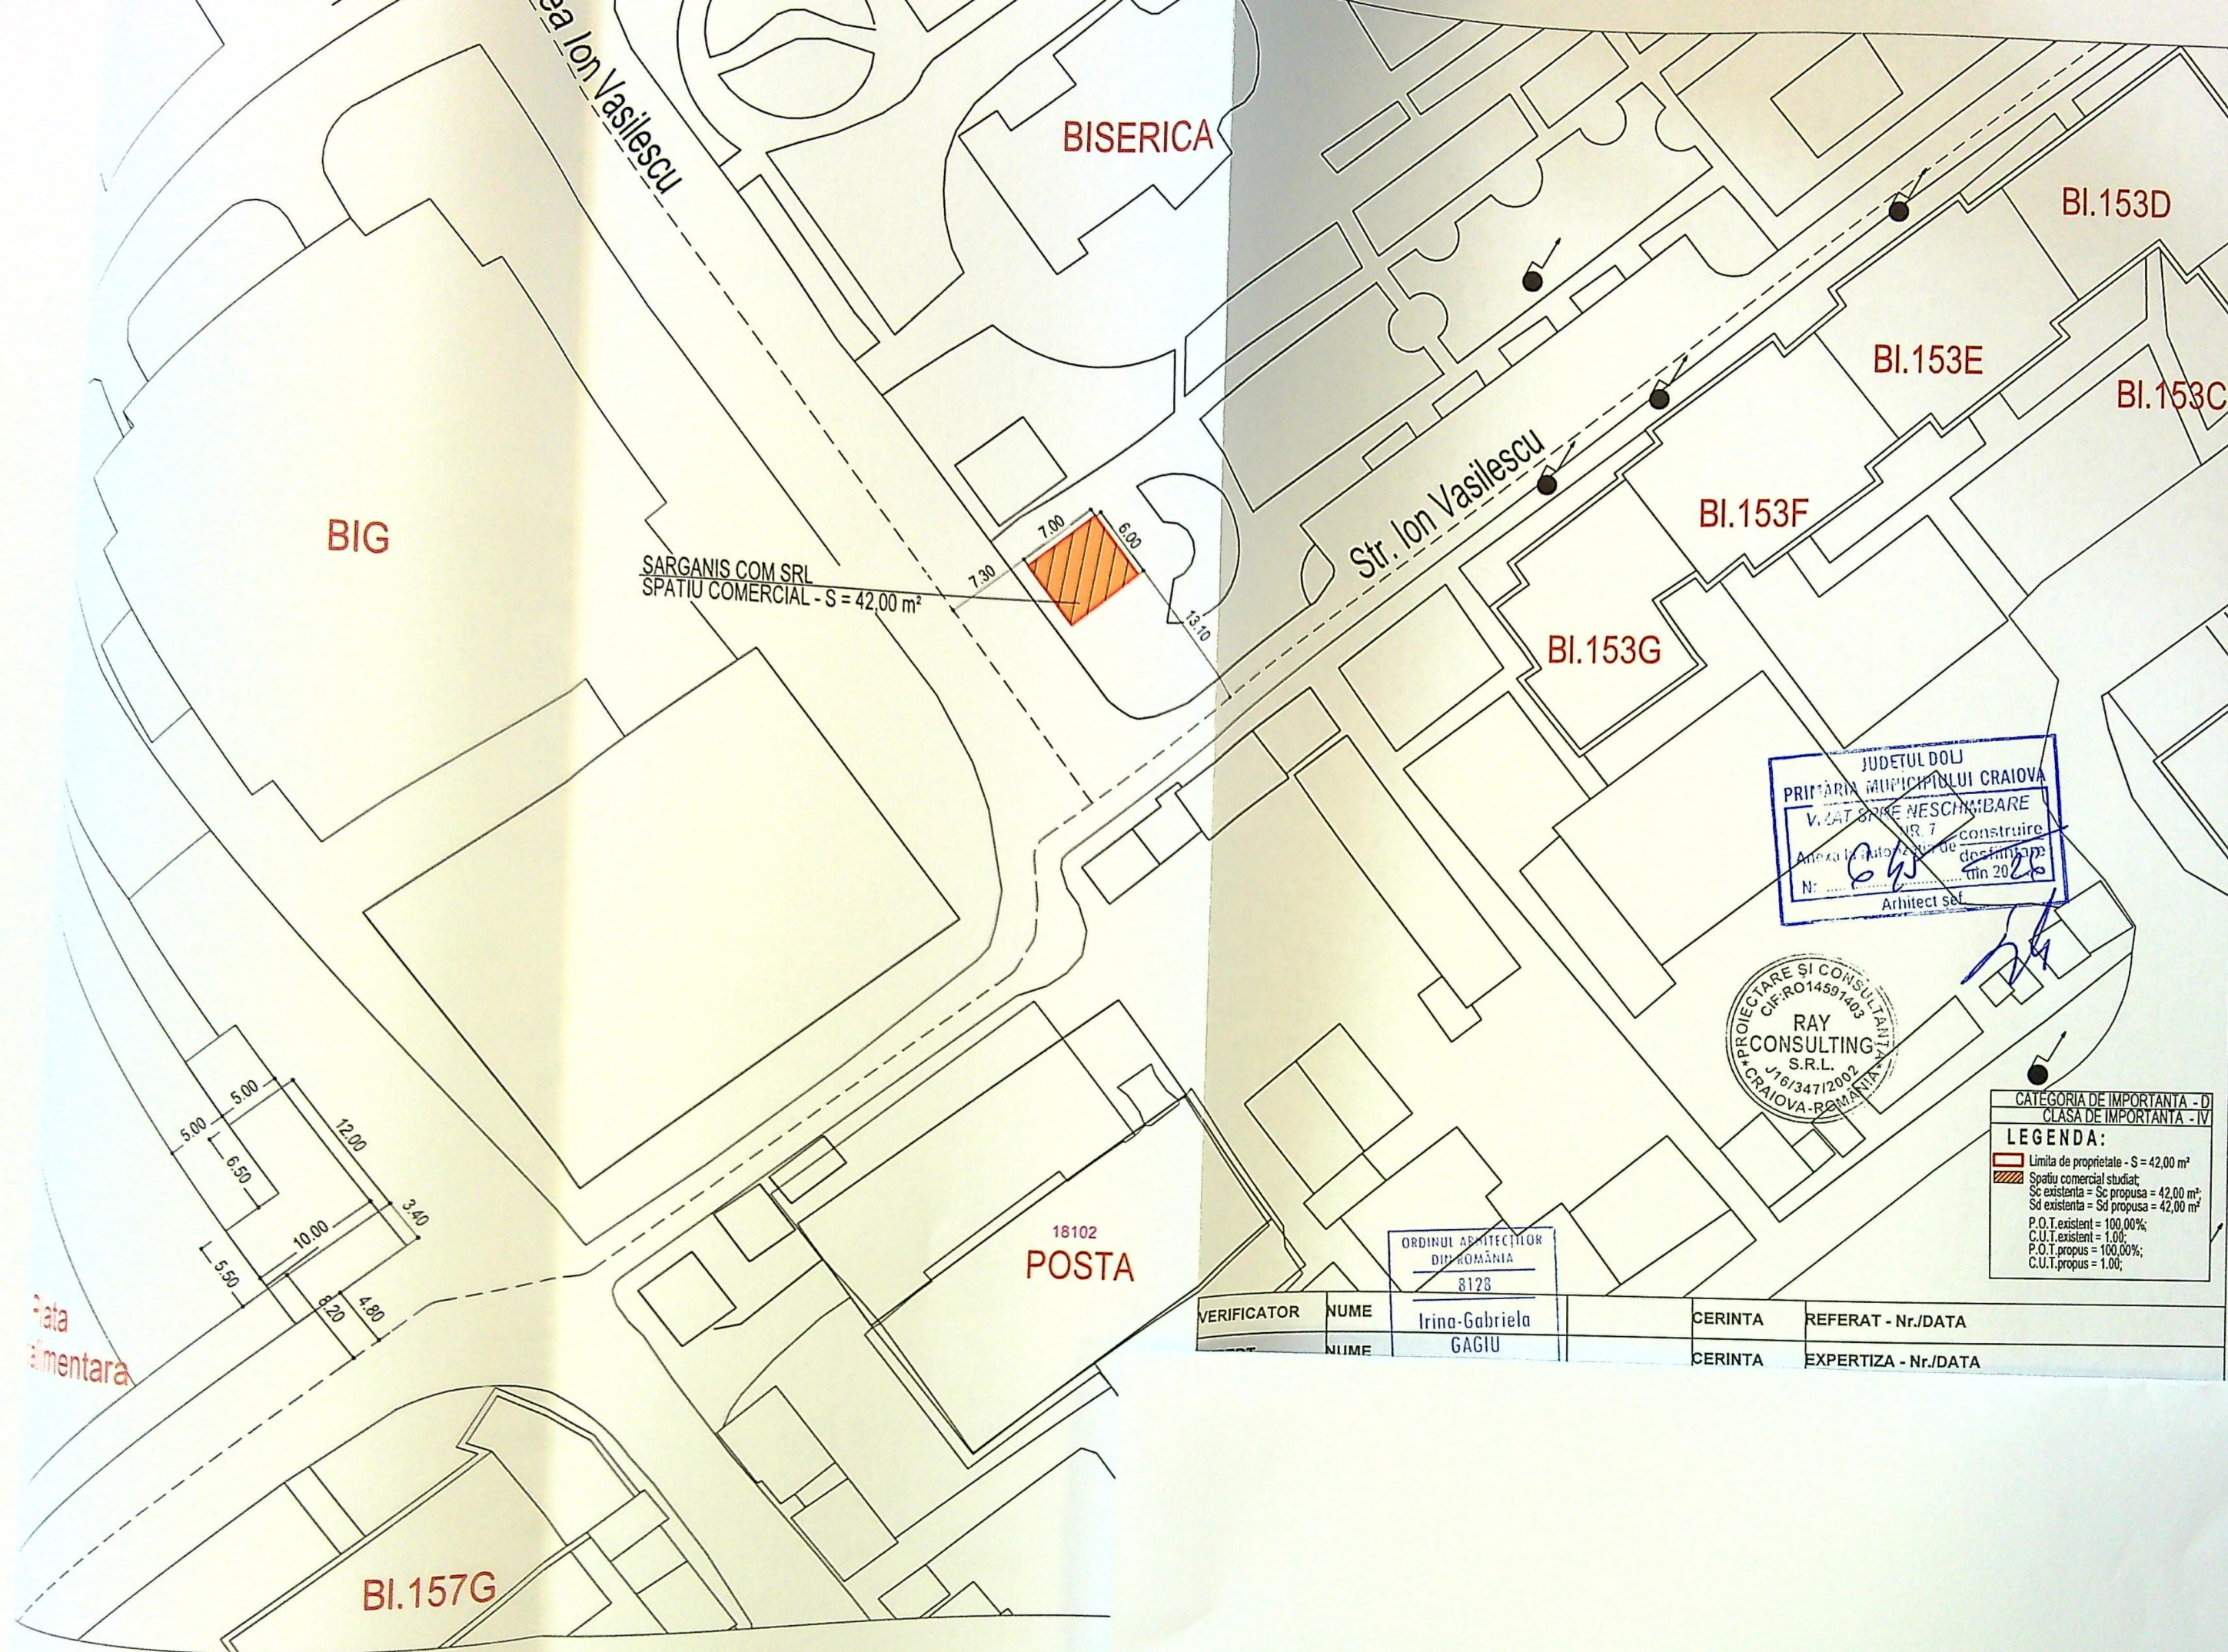




JUDETUL DOLU
PRIMĂRIA MUNICIPIULUI CRAIOVA
VIZAT ȘI SE NESCIMBARE
Nr. 7
Anexa la autorizația de construire
din 2022
Arhitect șef

PROIECTARE ȘI CONSULTANȚĂ
CIF: RO14591403
RAY
CONSULTING
S.R.L.
J16/34712002
CRAIOVA-ROMANIA

CATEGORIA DE IMPORTANȚĂ - D
CLASA DE IMPORTANȚĂ - IV
LEGENDA:
Limita de proprietate - S = 42,00 m²
Spatiu comercial studiat;
Sc existentă = Sc propusă = 42,00 m²;
Sd existentă = Sd propusă = 42,00 m²
P.O.T. existent = 100,00%;
C.U.T. existent = 1,00;
P.O.T. propus = 100,00%;
C.U.T. propus = 1,00;

ORDINUL ARHITECTILOR
DIN ROMANIA
8128

VERIFICATOR	NUME	Irina-Gabriela	CERINTA	REFERAT - Nr./DATA
	NUME	GAGIU	CERINTA	EXPERTIZA - Nr./DATA

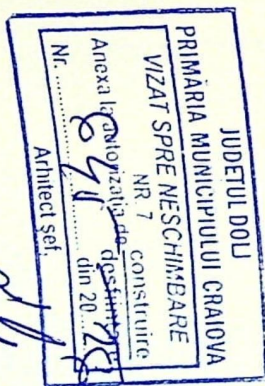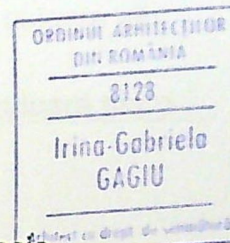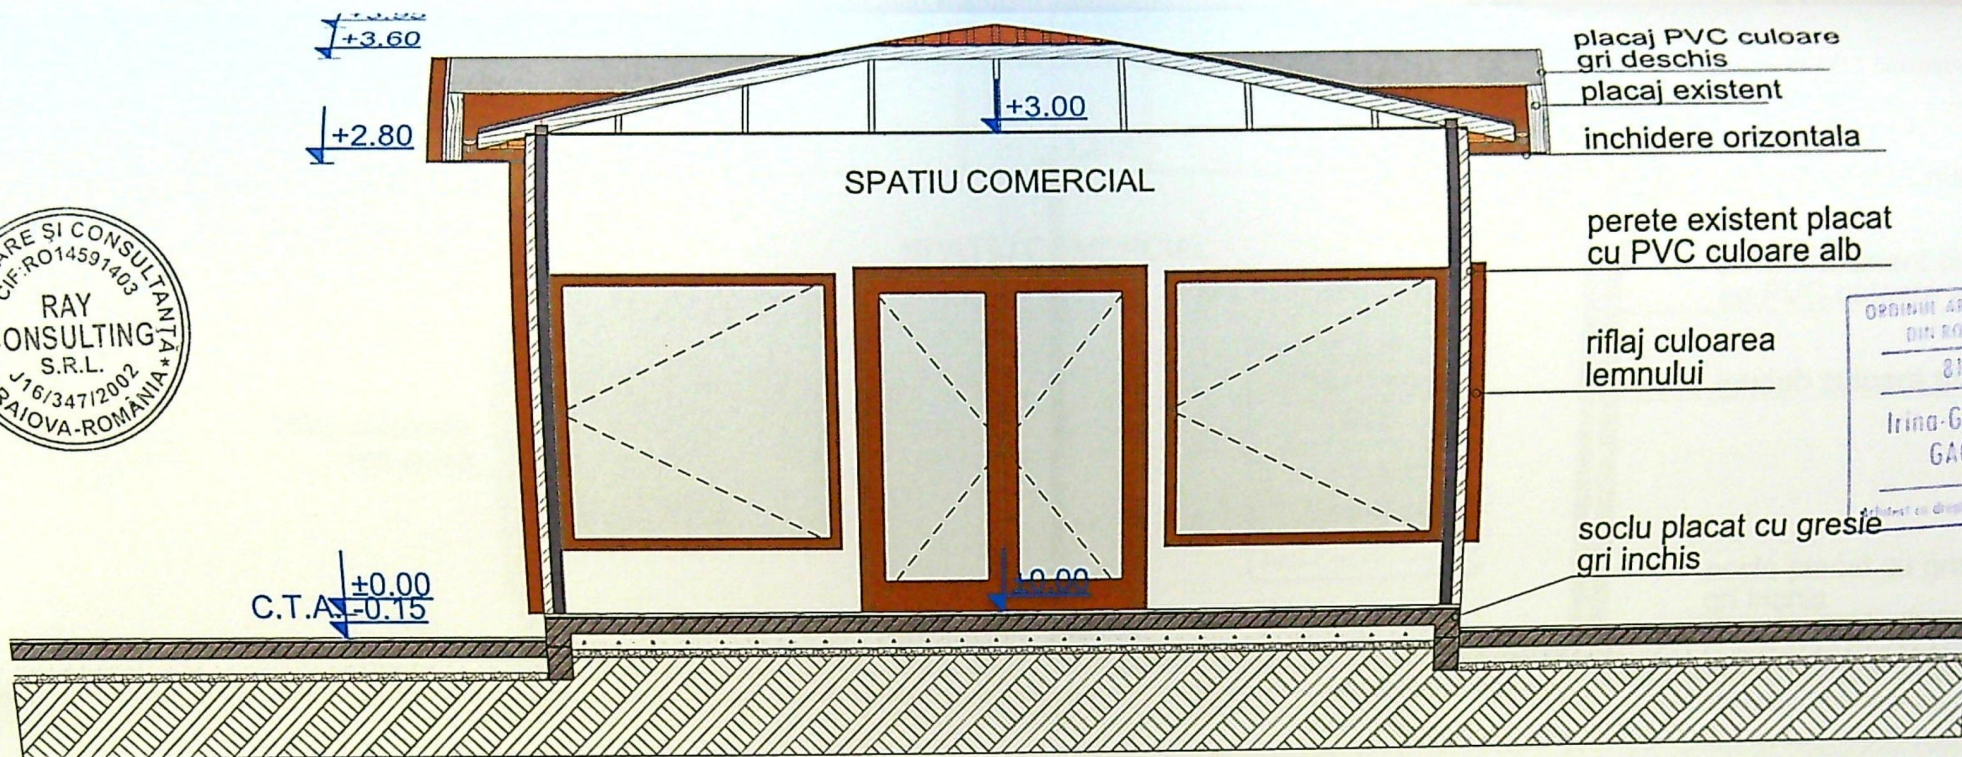

CATEGORIA DE IMPORTANTA D
CLASA DE IMPORTANTA IV