


PLAN DE AMPLASAMENT SI DELIMITARE A IMOBILULUI
scara 1:500


Nr. cadastral al terenului	Suprafata nasurata	Adresa imobilului
3117mp	3117mp	Craiova, Bld Nicolae Titulescu, nr 40 (fost nr 38, fost nr 44) - Intravilan, Jud. Dolj
Cartea Funciara nr.	UAT	Craiova

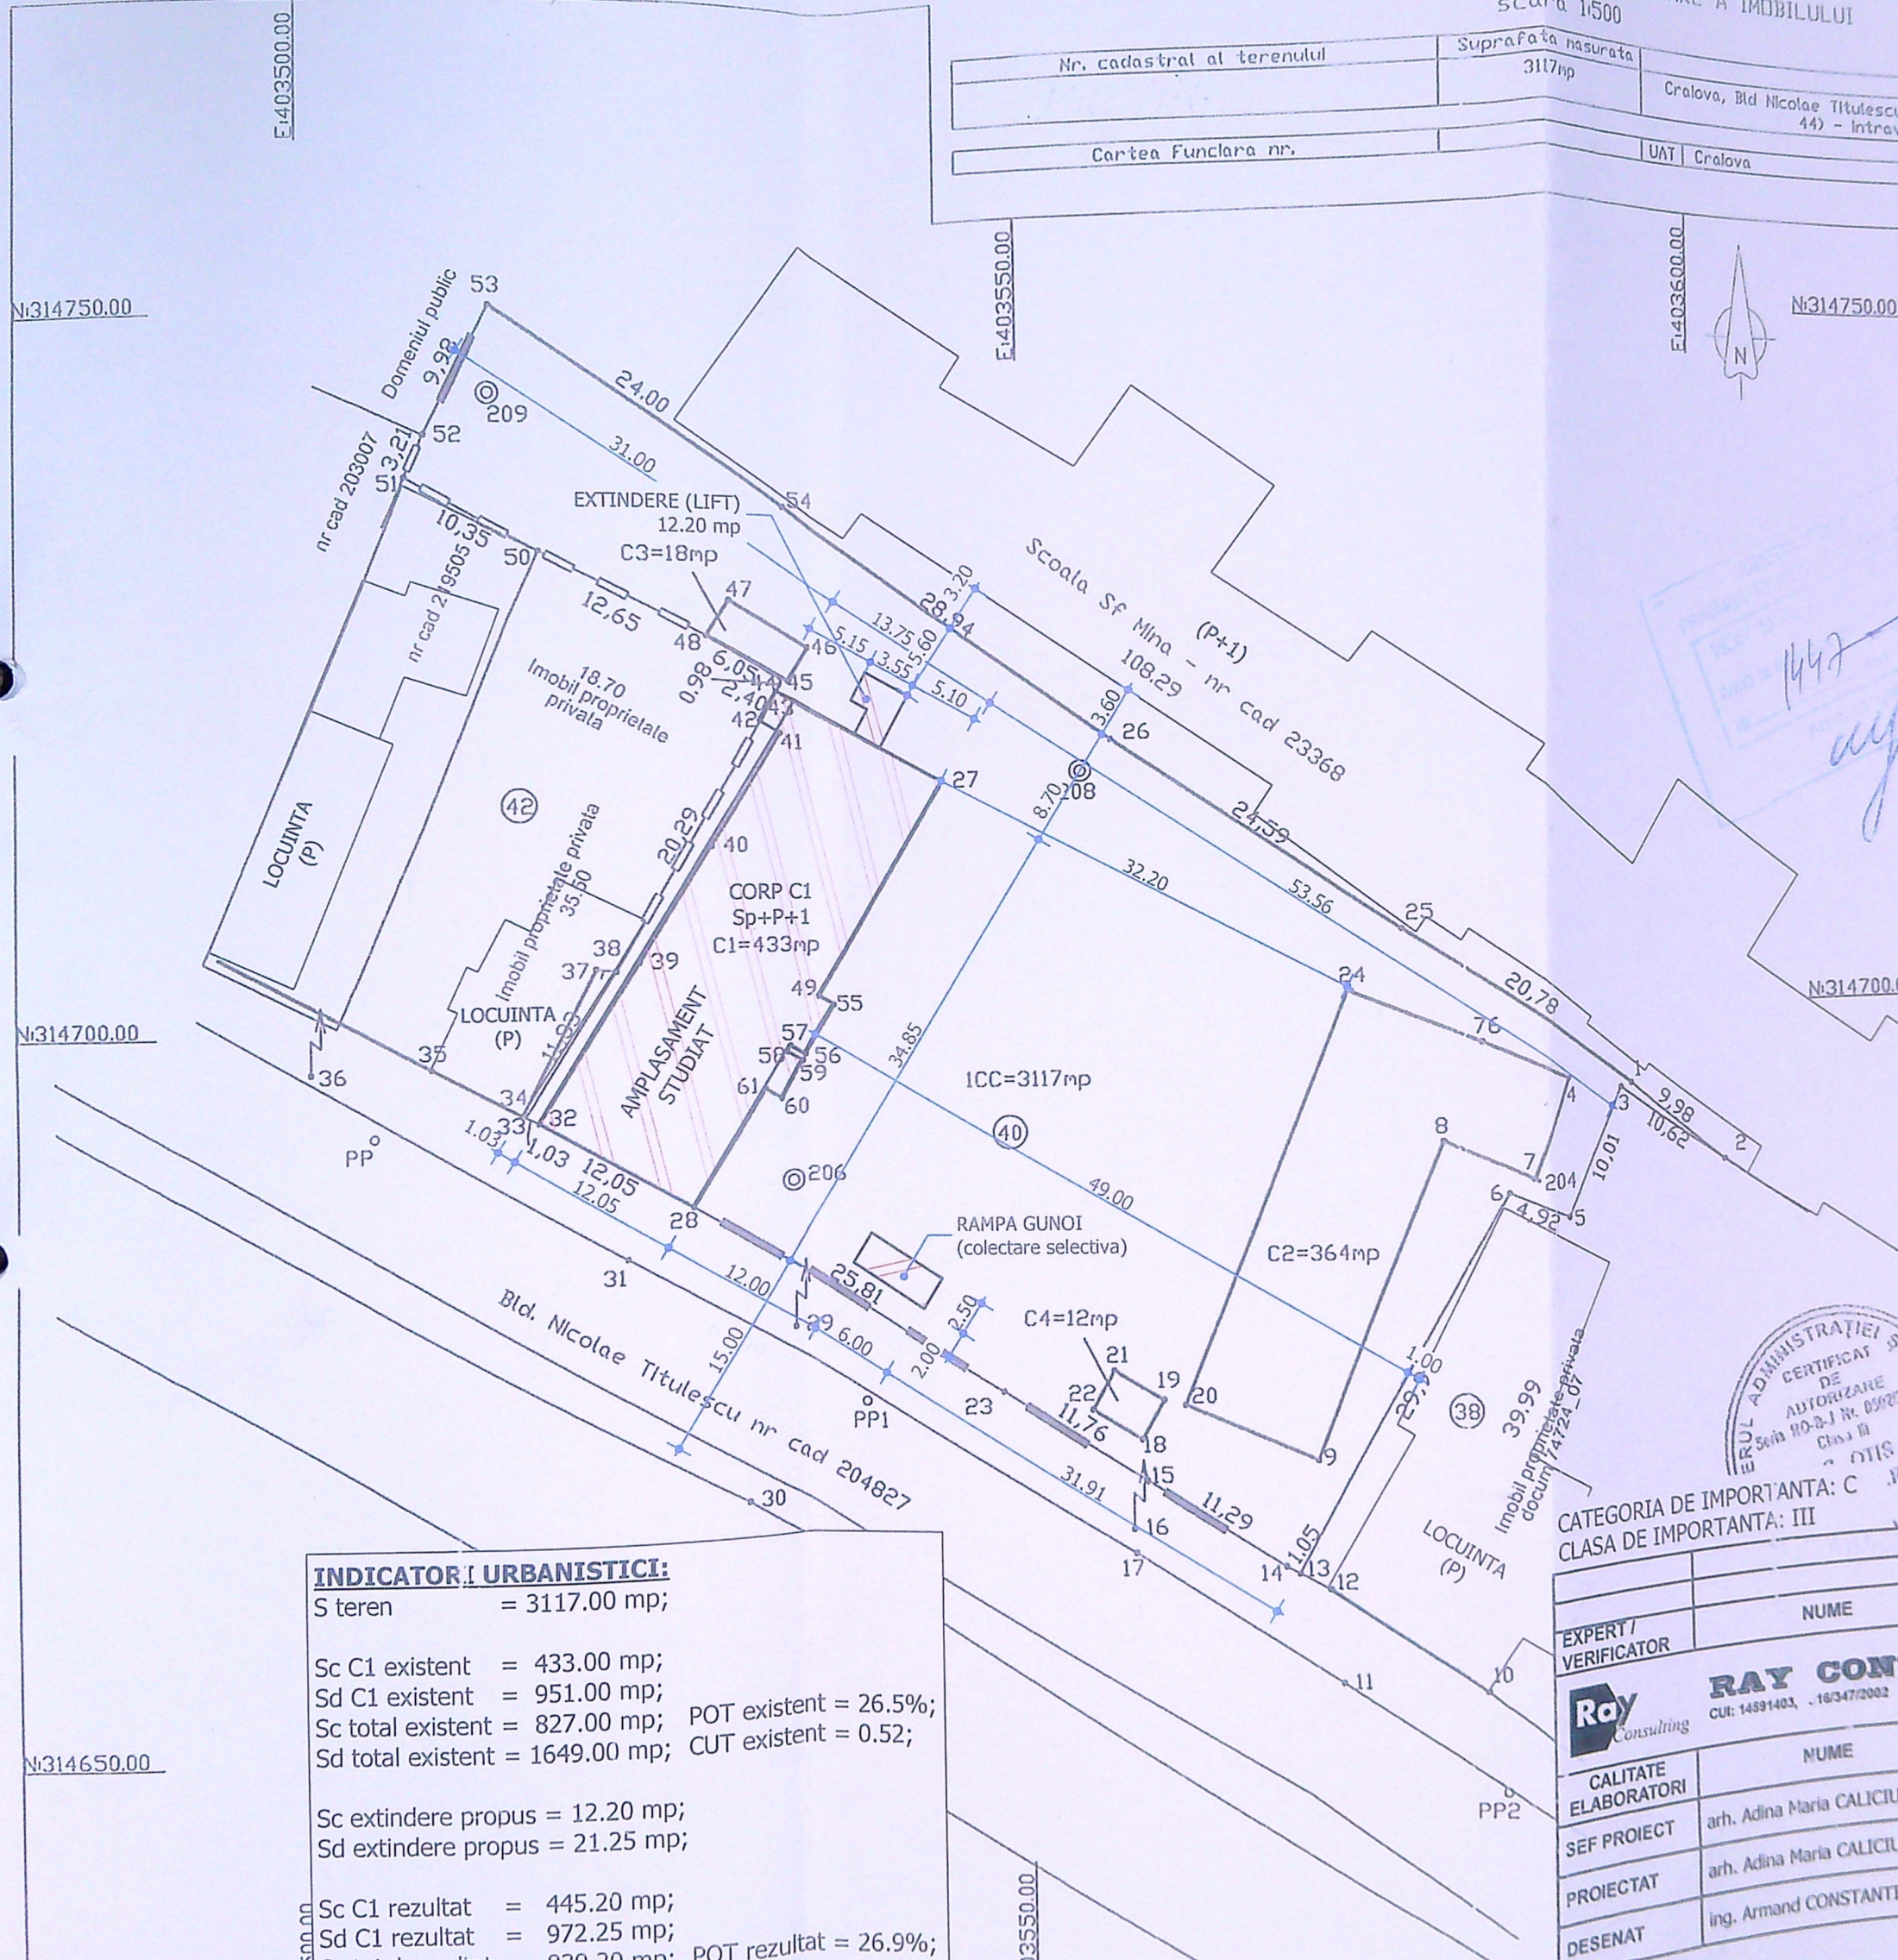

INDICATORI URBANISTICI:

S teren	= 3117.00 mp;
Sc C1 existent	= 433.00 mp;
Sd C1 existent	= 951.00 mp;
Sc total existent	= 827.00 mp; POT existent = 26.5%;
Sd total existent	= 1649.00 mp; CUT existent = 0.52;
Sc extindere propus	= 12.20 mp;
Sd extindere propus	= 21.25 mp;
Sc C1 rezultat	= 445.20 mp;
Sd C1 rezultat	= 972.25 mp;
Sc total rezultat	= 829.20 mp; POT rezultat = 26.9%;

ETUL DOLJ
MUNICIPIUL CRAIOVA
RAJONUL NESCIMAN
Nr. 729
Data: 20.12.2015
Arhitect: Adina Maria Caliciu

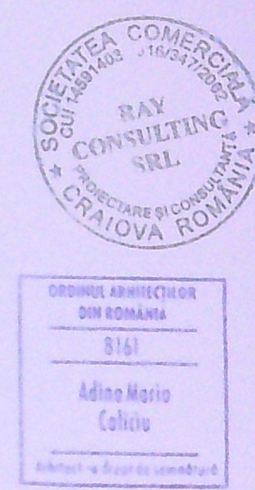

A. Date referitoare la teren

Nr. parcela	Categorie de folosinta	Suprafata (mp)	Mentuni
1	Cc	3117	teren delimitat prin gard metalic, zid, gard din placi de beton si hotar conventional
Total		3117	

B. Date referitoare la constructii

Cod.	Destinatia	Suprafata constructa la sol (mp)	Mentuni
C1	CIE	433	Constructie S - Ambulatoriu specialitate ad Pav A, Scd 95
C2	CIE	364	Constructie P - Pav B - Scd 668mp
C3	CA	18	Fosta sta oxigen, Sc 18mp
C4	CA	12	Cabina poara Scd 12mp
Total		827	

Suprafata totala nasurata a imobilului: 3117mp
Suprafata din act: 3117mp


Executant	SC OTIS PROIECT SRL	Inspector	
Confirmarea executarii nasurarii la teren, edictiunea intocmirii documentelor cadastrale si certificarea acestora cu datele din teren.		Confirmarea introducerii imobilului in baza de date integrata a sistemului cadastral si a numarului cadastral.	
AUTORIZARE Seria RO-DJ-F 0062/22.11.2010 NICOLAE BUCĂTĂRU		Semnatura si parafe	

CATEGORIA DE IMPORTANTA: C
CLASA DE IMPORTANTA: III

EXPERT / VERIFICATOR	NUME	SEMNATURA	CERINTA	EXPERTIZA / REFERAT - Nr. / D
BENEFICIAR: SPITALUL CLINIC MUNICIPAL FILANTROPIC, CRAIOVA				
TITLU PROIECT: REABILITARE CORP C1 - AMBULATORIU PAVILION EXTINDERE CU LIFT EXTERIOR SI AMPLASARE RAMPĂ GUNOI (COLECTARE SELECTIVA) ADRESA: Dolj, Craiova, bld. N. Titulescu, nr. 40				
TITLU PLANSA: PLAN DE SITUATIE				
CALITATE ELABORATORI	NUME	SEMNATURA	SCALA: 1:500	
SEF PROIECT	arh. Adina Maria CALICIU			
PROIECTAT	arh. Adina Maria CALICIU		DATA: 2015, rev. 2018	
DESENAT	ing. Armand CONSTANTINESCU			

FATADA NORD-EST PROPUS

scara 1:100

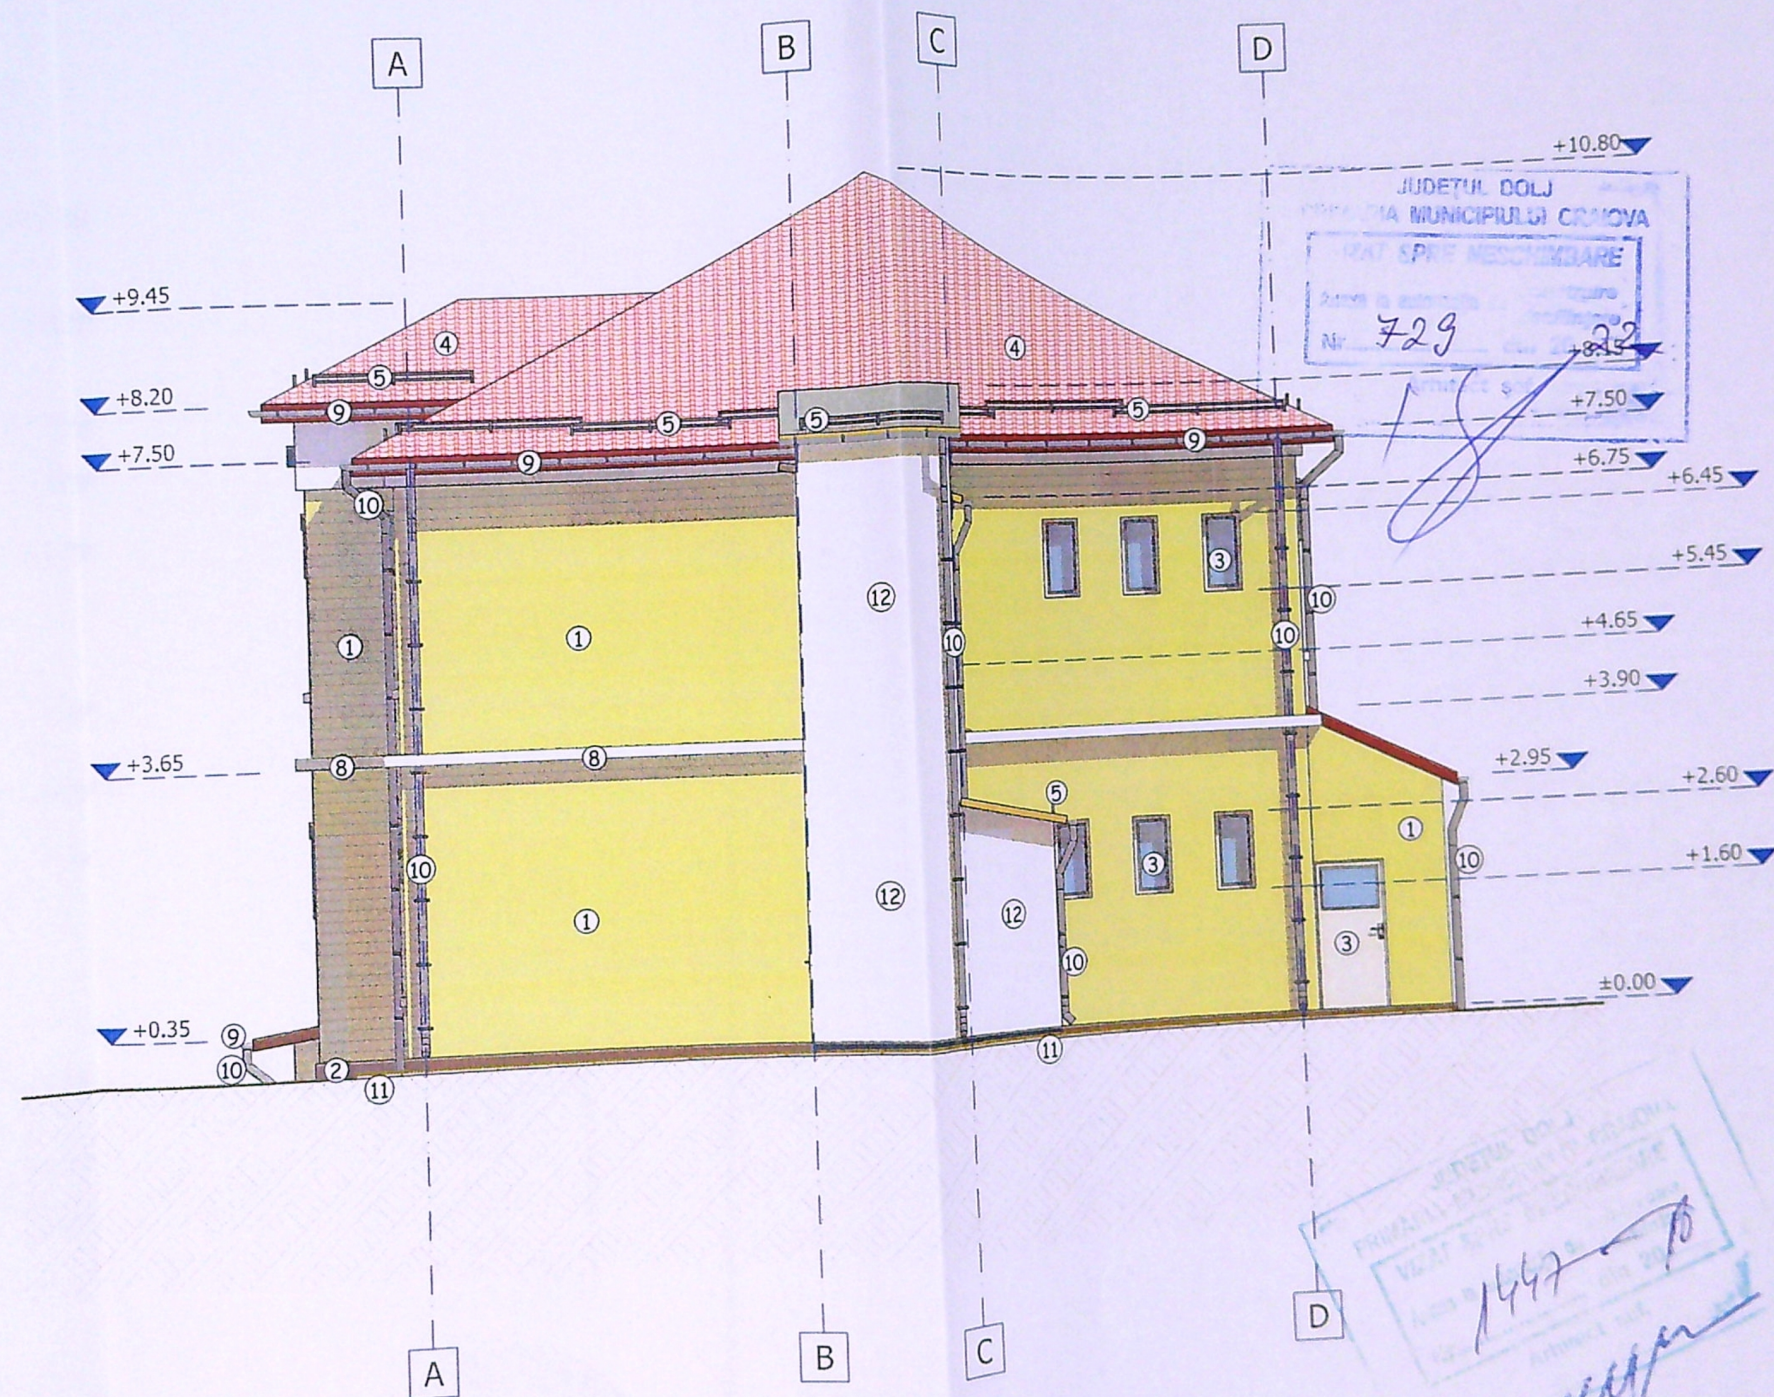


LEGENDA:

- ① TENCUIALA DECORATIVA CULOARE BEJ
- ② TENCUIALA DE SOCLU CULOARE GRI
- ③ TAMPLARIE ALUMINIU ALB CU GEAM TERMOIZOLATOR
- ④ INVELITOARE TABLA CULOARE ROSU
- ⑤ OPRITORI ZAPADA
- ⑥ ANCADRAMENT CULOARE ALB
- ⑦ PERVAZ CULOARE ALB
- ⑧ BRAU ORNAMENTAL CULOARE ALB
- ⑨ JGHEAB TABLA CULOARE MARO Ø15CM

EXPERT / VERIFICATOR		NUME	SEMNTURA	CERINTA	EXPERTIZA / REFERAT - Nr. / DATA	
RAY CONSULTING S.R.L.		RAY CONSULTING S.R.L.			BENEFICIAR:	PROIECT N°
CUI: 14591403, J16/347/2002		CUI: 14591403, J16/347/2002			SPITALUL CLINIC MUNICIPAL FILANTROPIA, CRAIOVA	19/2018
CALITATE ELABORATORI		NUME	SEMNTURA	SCARA:	TITLU PROIECT: REABILITARE CORP. C1 - AMBULATORIU PAVILION A, EXTINDERE CU LIFT EXTERIOR SI AMPLASARE RAMPA GUNOI (COLECTARE SELECTIVA) ADRESA: Dolj, Craiova, bld. N. Titulescu, nr. 40	FAZA:
SEF PROIECT		arh. Adina Maria CALICIU		1:100		D.T.A.C.
PROIECTAT		arh. Adina Maria CALICIU		DATA:	TITLU PLANSA:	PLANSA N°
		CONSTANTINESCU		2015, rev. 2018	FATADA NORD-EST PROPUS	A18

FATADA NORD-VEST PROPUS

scara 1:100

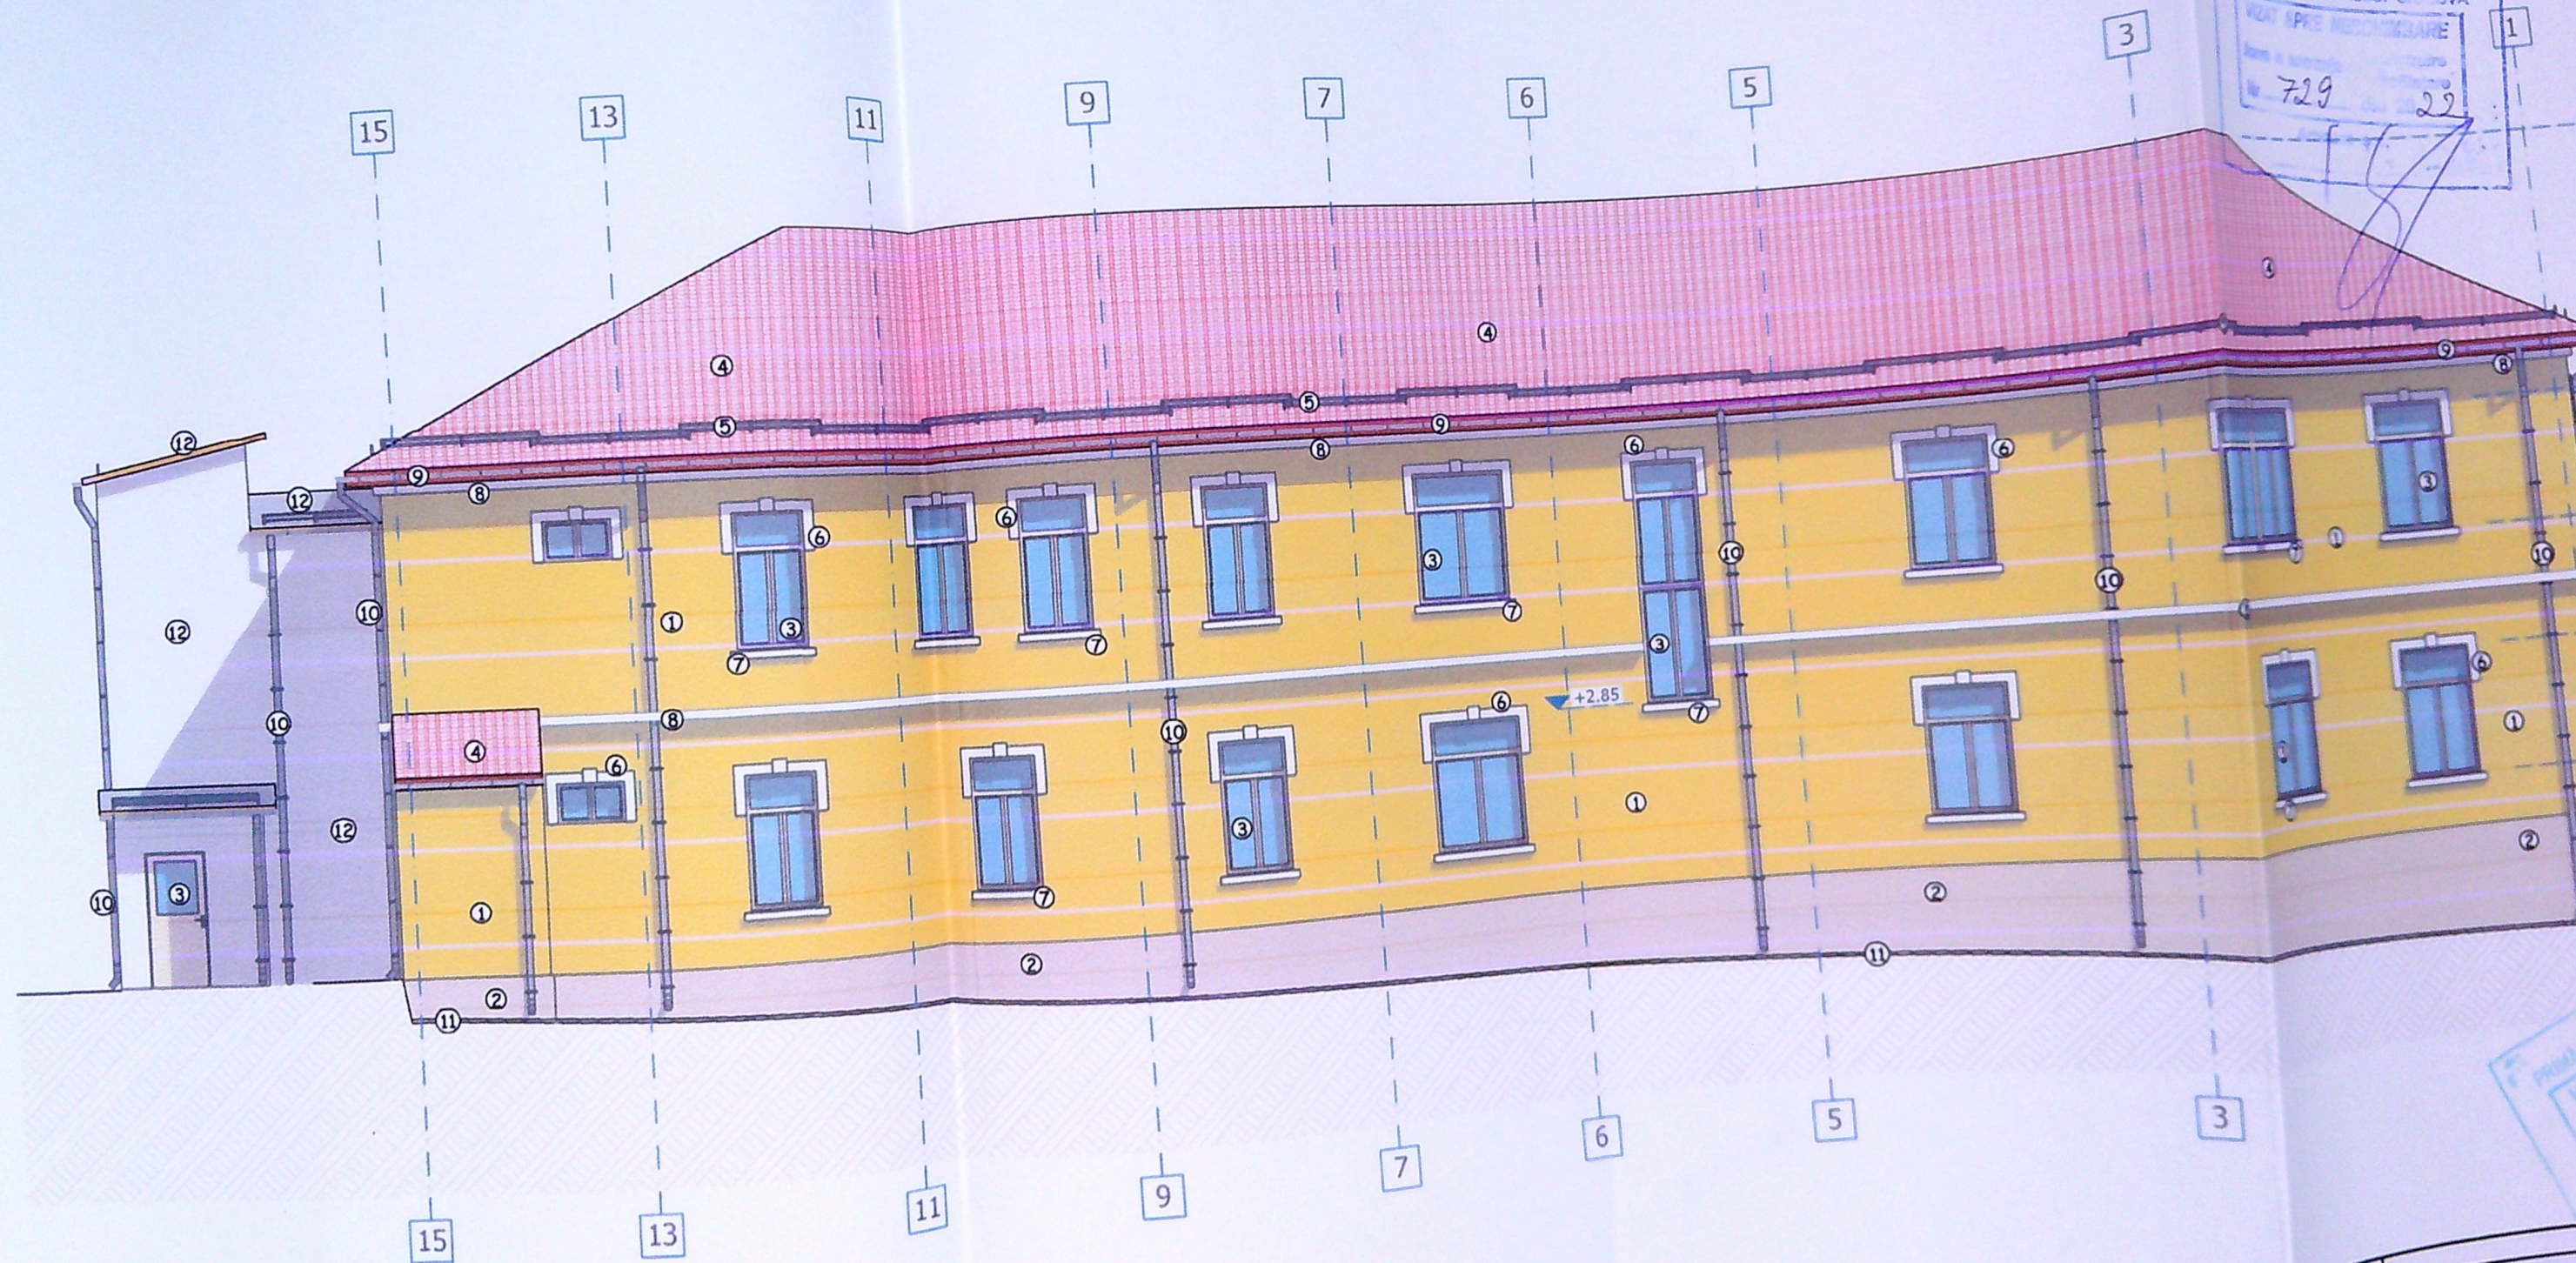

LEGENDA:

- ① TENCUIALA DECORATIVA CULOARE BEJ
- ② TENCUIALA DE SOCLU CULOARE GRI
- ③ TAMPLARIE ALUMINIU ALB CU GEAM TERMOIZOLATOR
- ④ INVELITOARE TABLA CULOARE ROSU
- ⑤ OPRITORI ZAPADA
- ⑥ ANCADRAMENT CULOARE ALB
- ⑦ PERVAZ CULOARE ALB
- ⑧ BRAU ORNAMENTAL CULOARE ALB
- ⑨ JGHEAB TABLA CULOARE MARO Ø15CM
- ⑩ RUPSIAN TABLA CULOARE MARO Ø10CM

EXPERT / VERIFICATOR	NUME
RAY COM CUI: 14591403, J16/347/2002	
CALITATE ELABORATORI	NUME
SEF PROIECT	arh. Adina Maria CALICI
PROIECTAT	arh. Adina Maria CALICI
DESENAT	ing. Armand CONSTAN

FATADA SUD-EST PROPUS

scara 1:100




LEGENDA:

NCUIALA DECORATIVA CULOARE BEJ
 NCUIALA DE SOCLU CULOARE GRI
 AMPLARIE ALUMINIU ALB CU GEAM TERMOIZOLATOR
 VELITOARE TABLA CULOARE ROSU
 RITORI ZAPADA
 CADRAMENT CULOARE ALB
 RVAZ CULOARE ALB
 AU ORNAMENTAL CULOARE ALB
 TABLA CULOARE MARO Ø15CM
 TABLA CULOARE MARO Ø10CM

EXPERT / VERIFICATOR	NUME
RAY CONSULTING	RAY CONSULTING
CALITATE ELABORATORI	NUME
SEF PROIECT	arh. Adina Maria CALICI
PROIECTAT	arh. Adina Maria CALICI
	ing. Armand CONSTANTIN

FATADA SUD-VEST PROPUS

scara 1:100

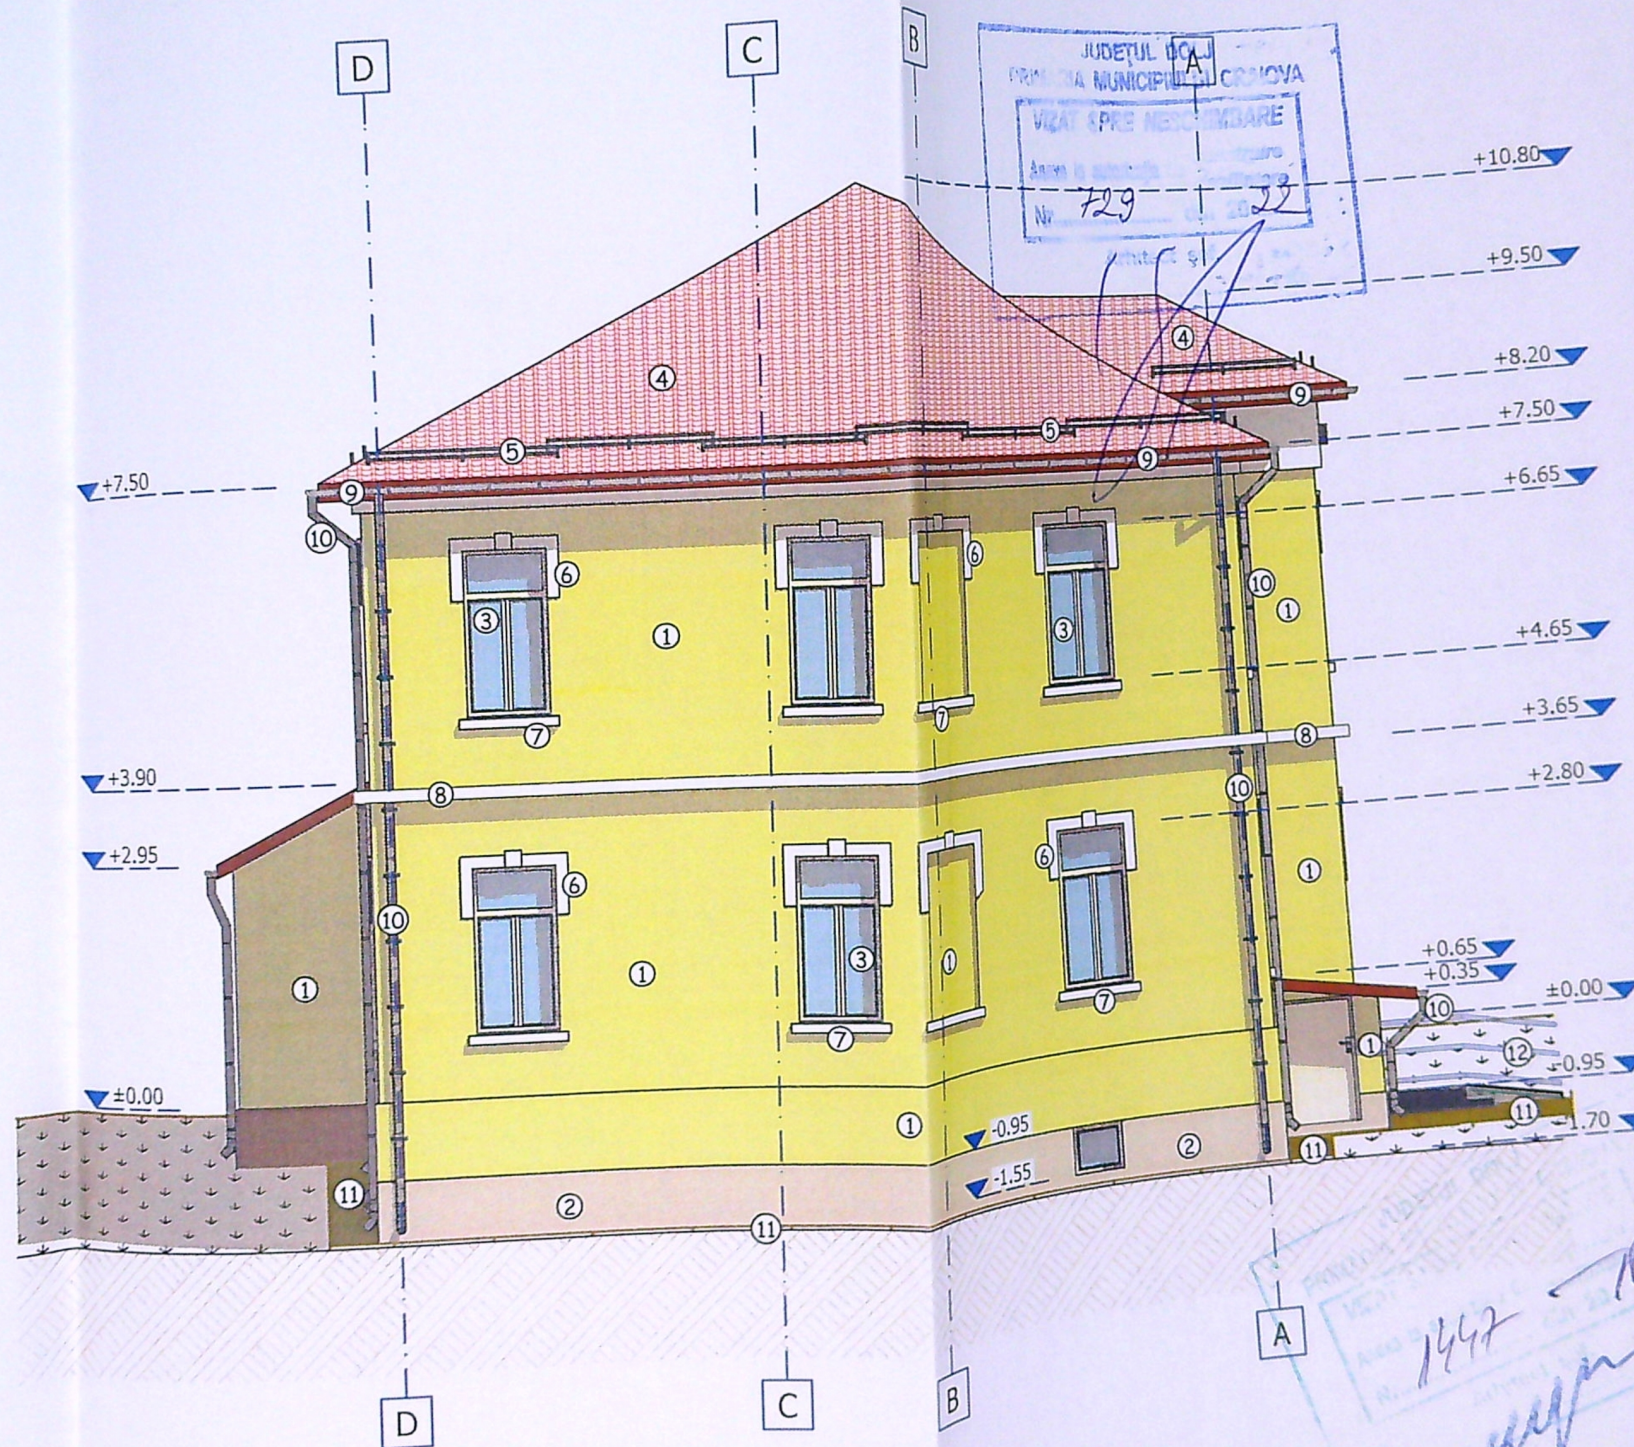

LEGENDA:

- ① TENCUIALA DECORATIVA CULOARE BEJ
- ② TENCUIALA DE SOCLU CULOARE GRI
- ③ TAMPLARIE ALUMINIU ALB CU GEAM TERMOIZOLATOR
- ④ INVELITOARE TABLA CULOARE ROSU
- ⑤ OPRITORI ZAPADA
- ⑥ ANCADRAMENT CULOARE ALB
- ⑦ PERVAZ CULOARE ALB
- ⑧ BRAU ORNAMENTAL CULOARE ALB
- ⑨ JGHEAB TABLA CULOARE MARO Ø15CM

EXPERT / VERIFICATOR			EXPERTIZA / REFERAT - Nr. / DATA	
NUME	SEMNAURA	CERINTA	BENEFICIAR:	PROIECT NR:
RAY CONSULTING S.R.L.			SPITALUL CLINIC MUNICIPAL	19/
CUI: 14591403, J16/347/2002			FILANTROPIA, CRAIOVA	2018
CALITATE ELABORATORI	NUME	SEMNAURA	TITLU PROIECT:	FAZA:
SEF PROIECT	arh. Adina Maria CALICIU		REABILITARE CORP C1 - AMBULATORIU PAVILION A,	D.T.A.C.
PROIECTAT	arh. Adina Maria CALICIU		EXTINDERE CU LIFT EXTERIOR SI AMPLASARE	PLANSA NR:
			RAMPA GUNOI (COLECTARE SELECTIVA)	A19
			ADRESA: Dolj, Craiova, bld. N. Titulescu, nr. 40	
			TITLU PLANS:	
			FATADA SUD-VEST	
			PROPUS	

