


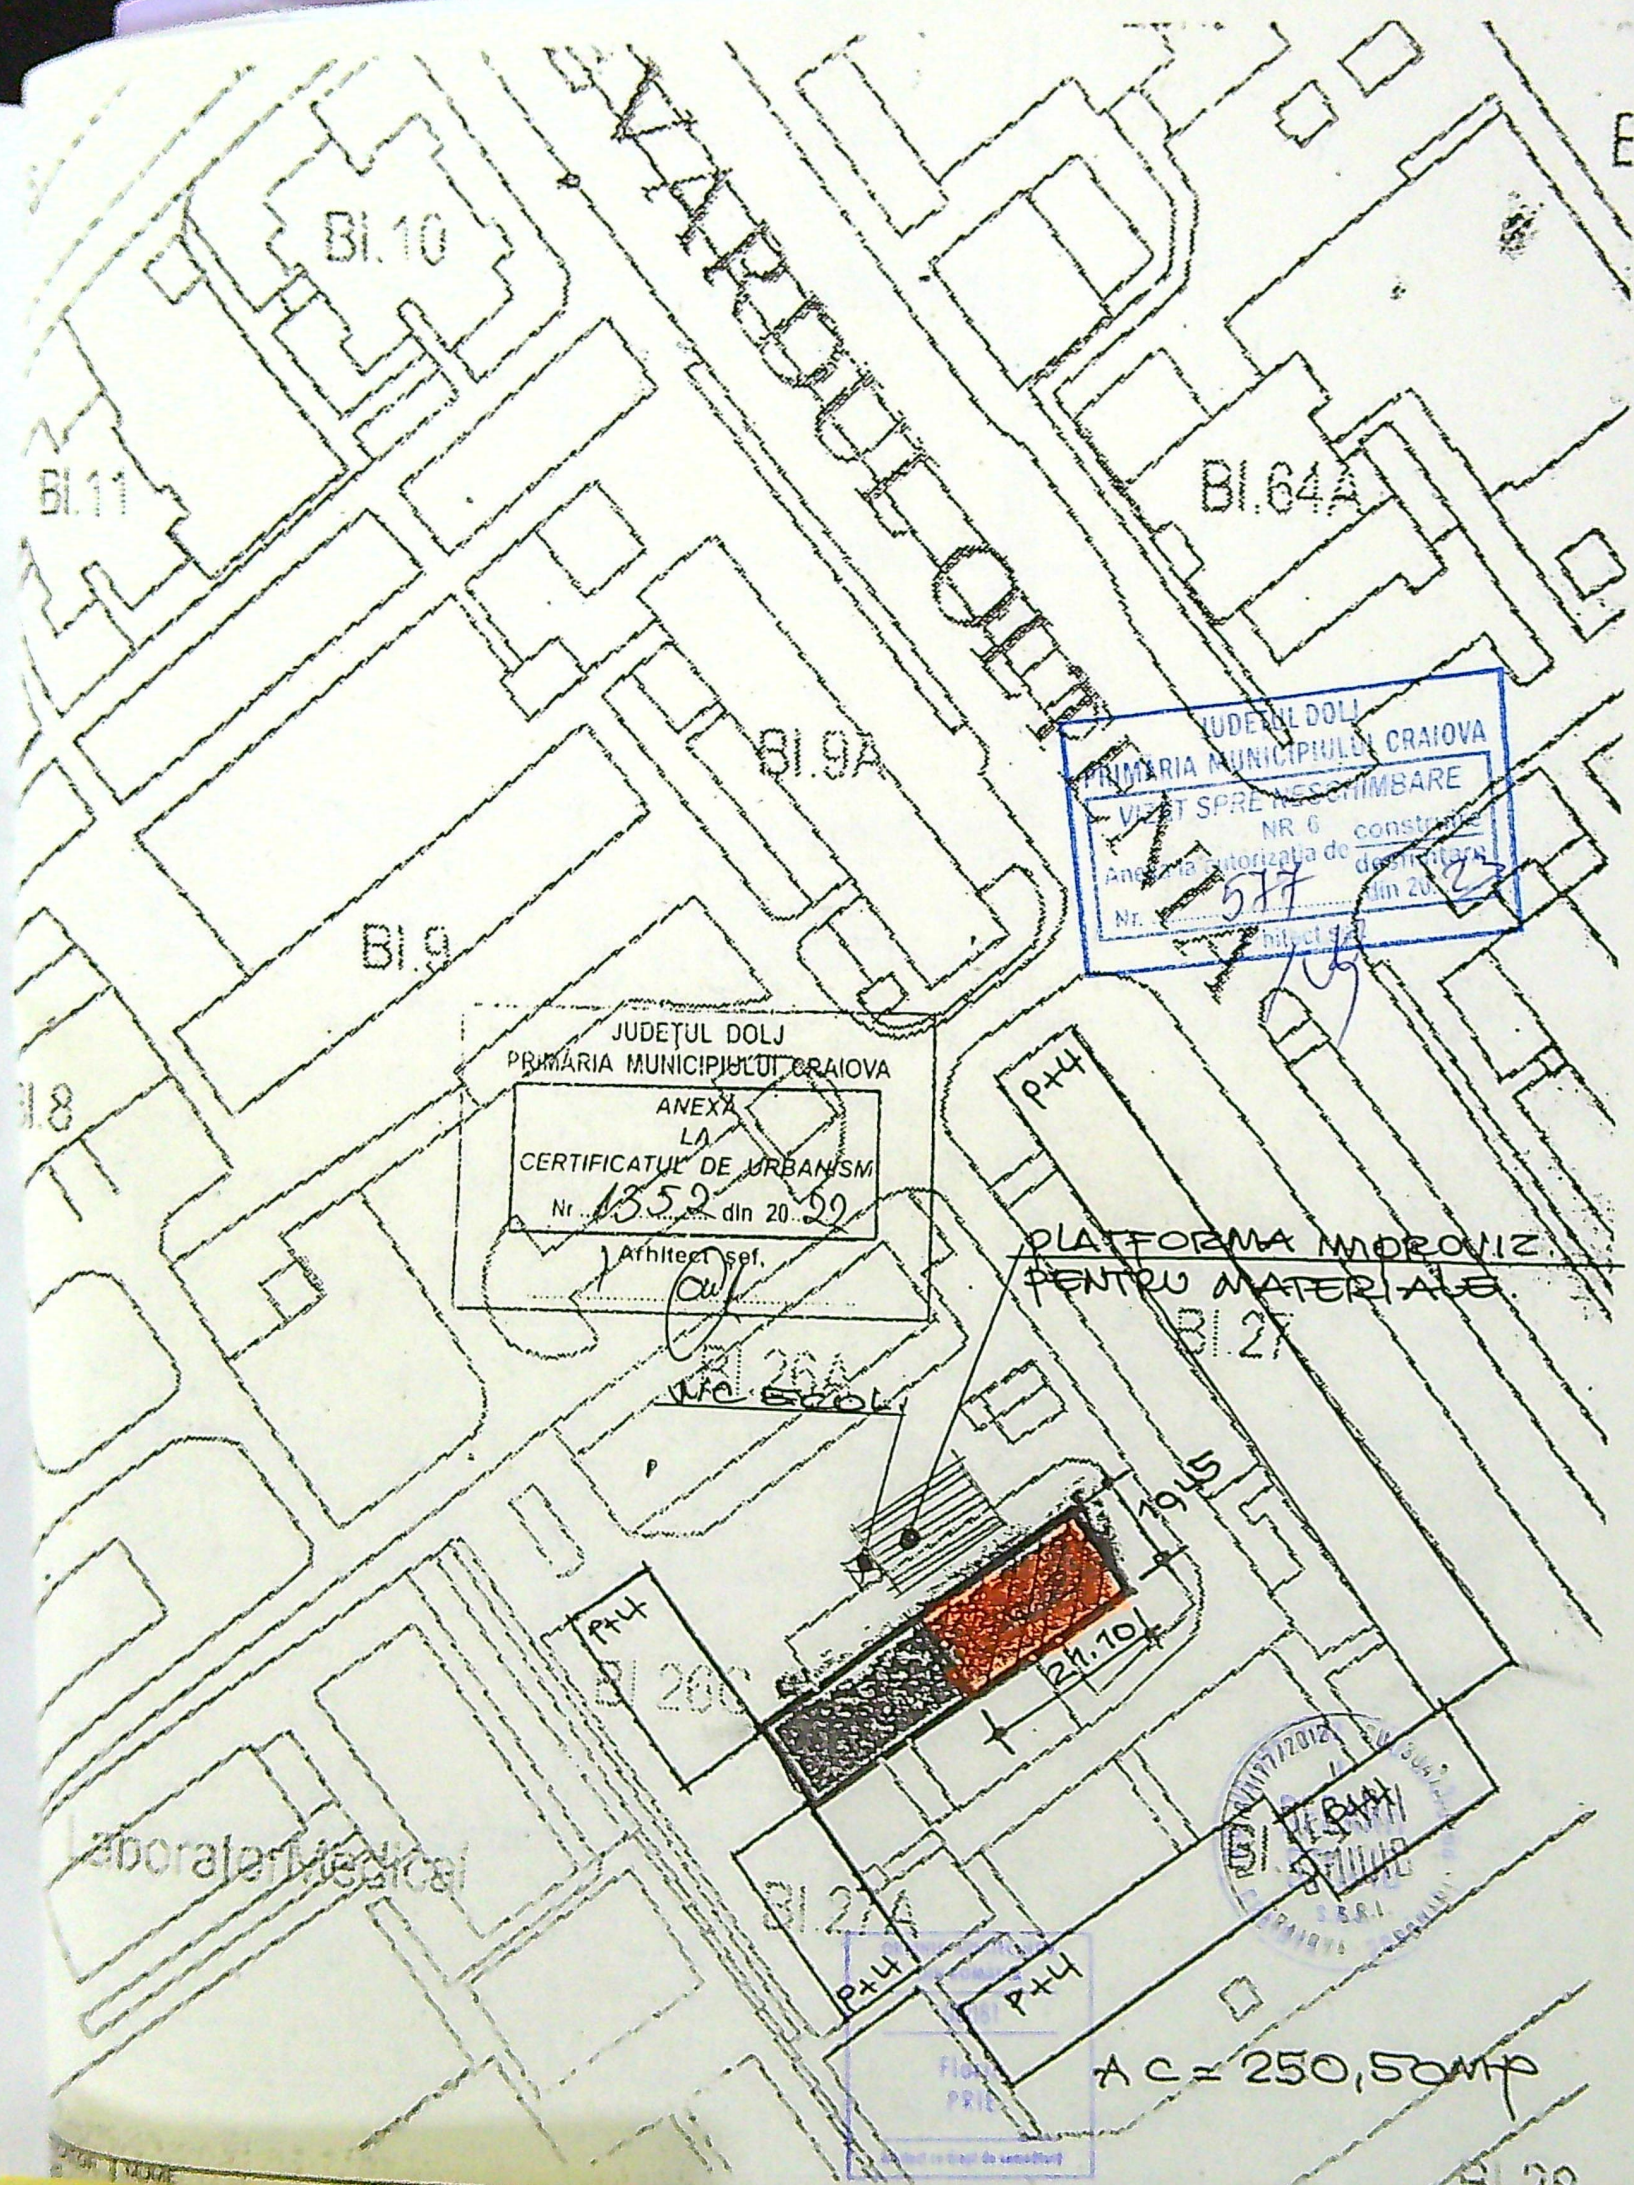

JUDEȚUL DOLJ
PRIMĂRIA MUNICIPIULUI CRAIOVA
VIZAT SPRE ÎNSCRIȘTARE
NR. 6 construcție
Anexa autorizată de destinație
Nr. 577 din 20.02.2012
Proiectant

JUDEȚUL DOLJ
PRIMĂRIA MUNICIPIULUI CRAIOVA
ANEXA
LA
CERTIFICATUL DE URBANISM
Nr. 1352 din 20.02.2012
Arhitect șef,
Cul


PLATFORMA MADRONIZ
PENTRU MATERIALE

17/2012
SERIA
CRAIOVA

A c = 250,50 mp

DATA	REFERAT EXPERTIZA NR / DATA
DATA	REFERAT EXPERTIZA NR / DATA
PROIECTANT	ASOCIATIA DE PROPR. ORIZONT CRAIOVA
PROIECT	PROIECT

JUDETUL DOLU
 PRIMARIA MUNICIPIULUI CRAIOVA
 VIZAT SPRE NESCHIMBARE
 NR. 6 construire
 Anexa la autorizatia de desfundare
 Nr. 577 din 20.12.23
 Arhitect se

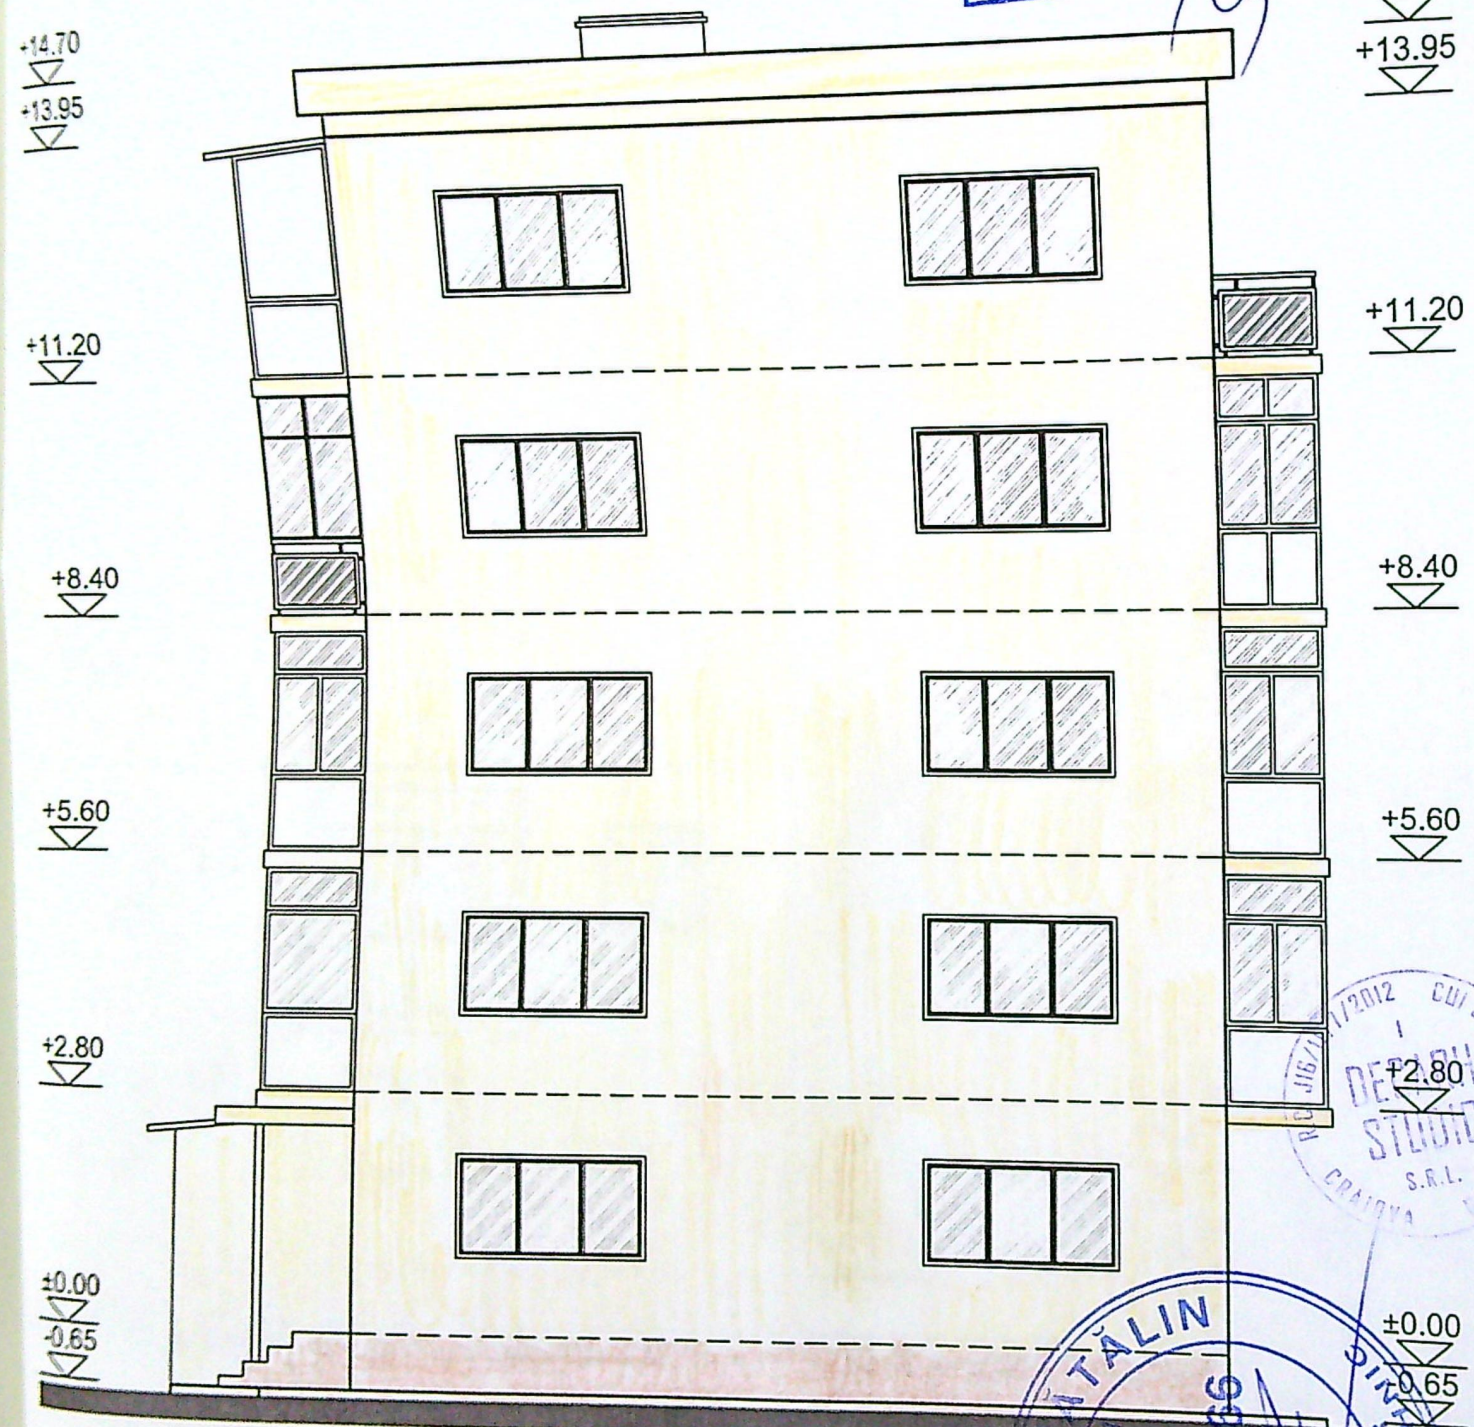

SCURTUȚ. CONSTANTIN
 ROMANIA
 MLPAT-DCLP
 Nr. 93

BLOC 26B, SC. 2

ORDIN
 DIN ROMANIA
 00081
 Florin
 PIE
 Arhitect cu drept de semnătură

STEFAN M. CITALIN
 ROMANIA
 P.M.D.R.T.
 NR. 09166
 AT
 S
 ING
 EXPERT

REFERAT / EXPERTIZA NR. / DATA
 SOCIETATE DE PROPRIETARI NR. 5 ORIZONT-CRAIOVITA NOUA
 pentru Bl. 26B, sc. 2, reprezentat

+14.70
+13.95



+11.20

+8.40

+5.60

+2.80

±0.00
-0.65

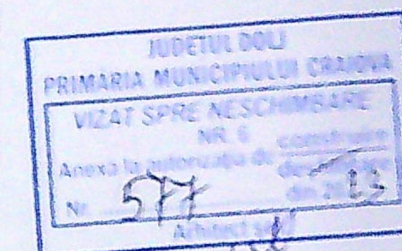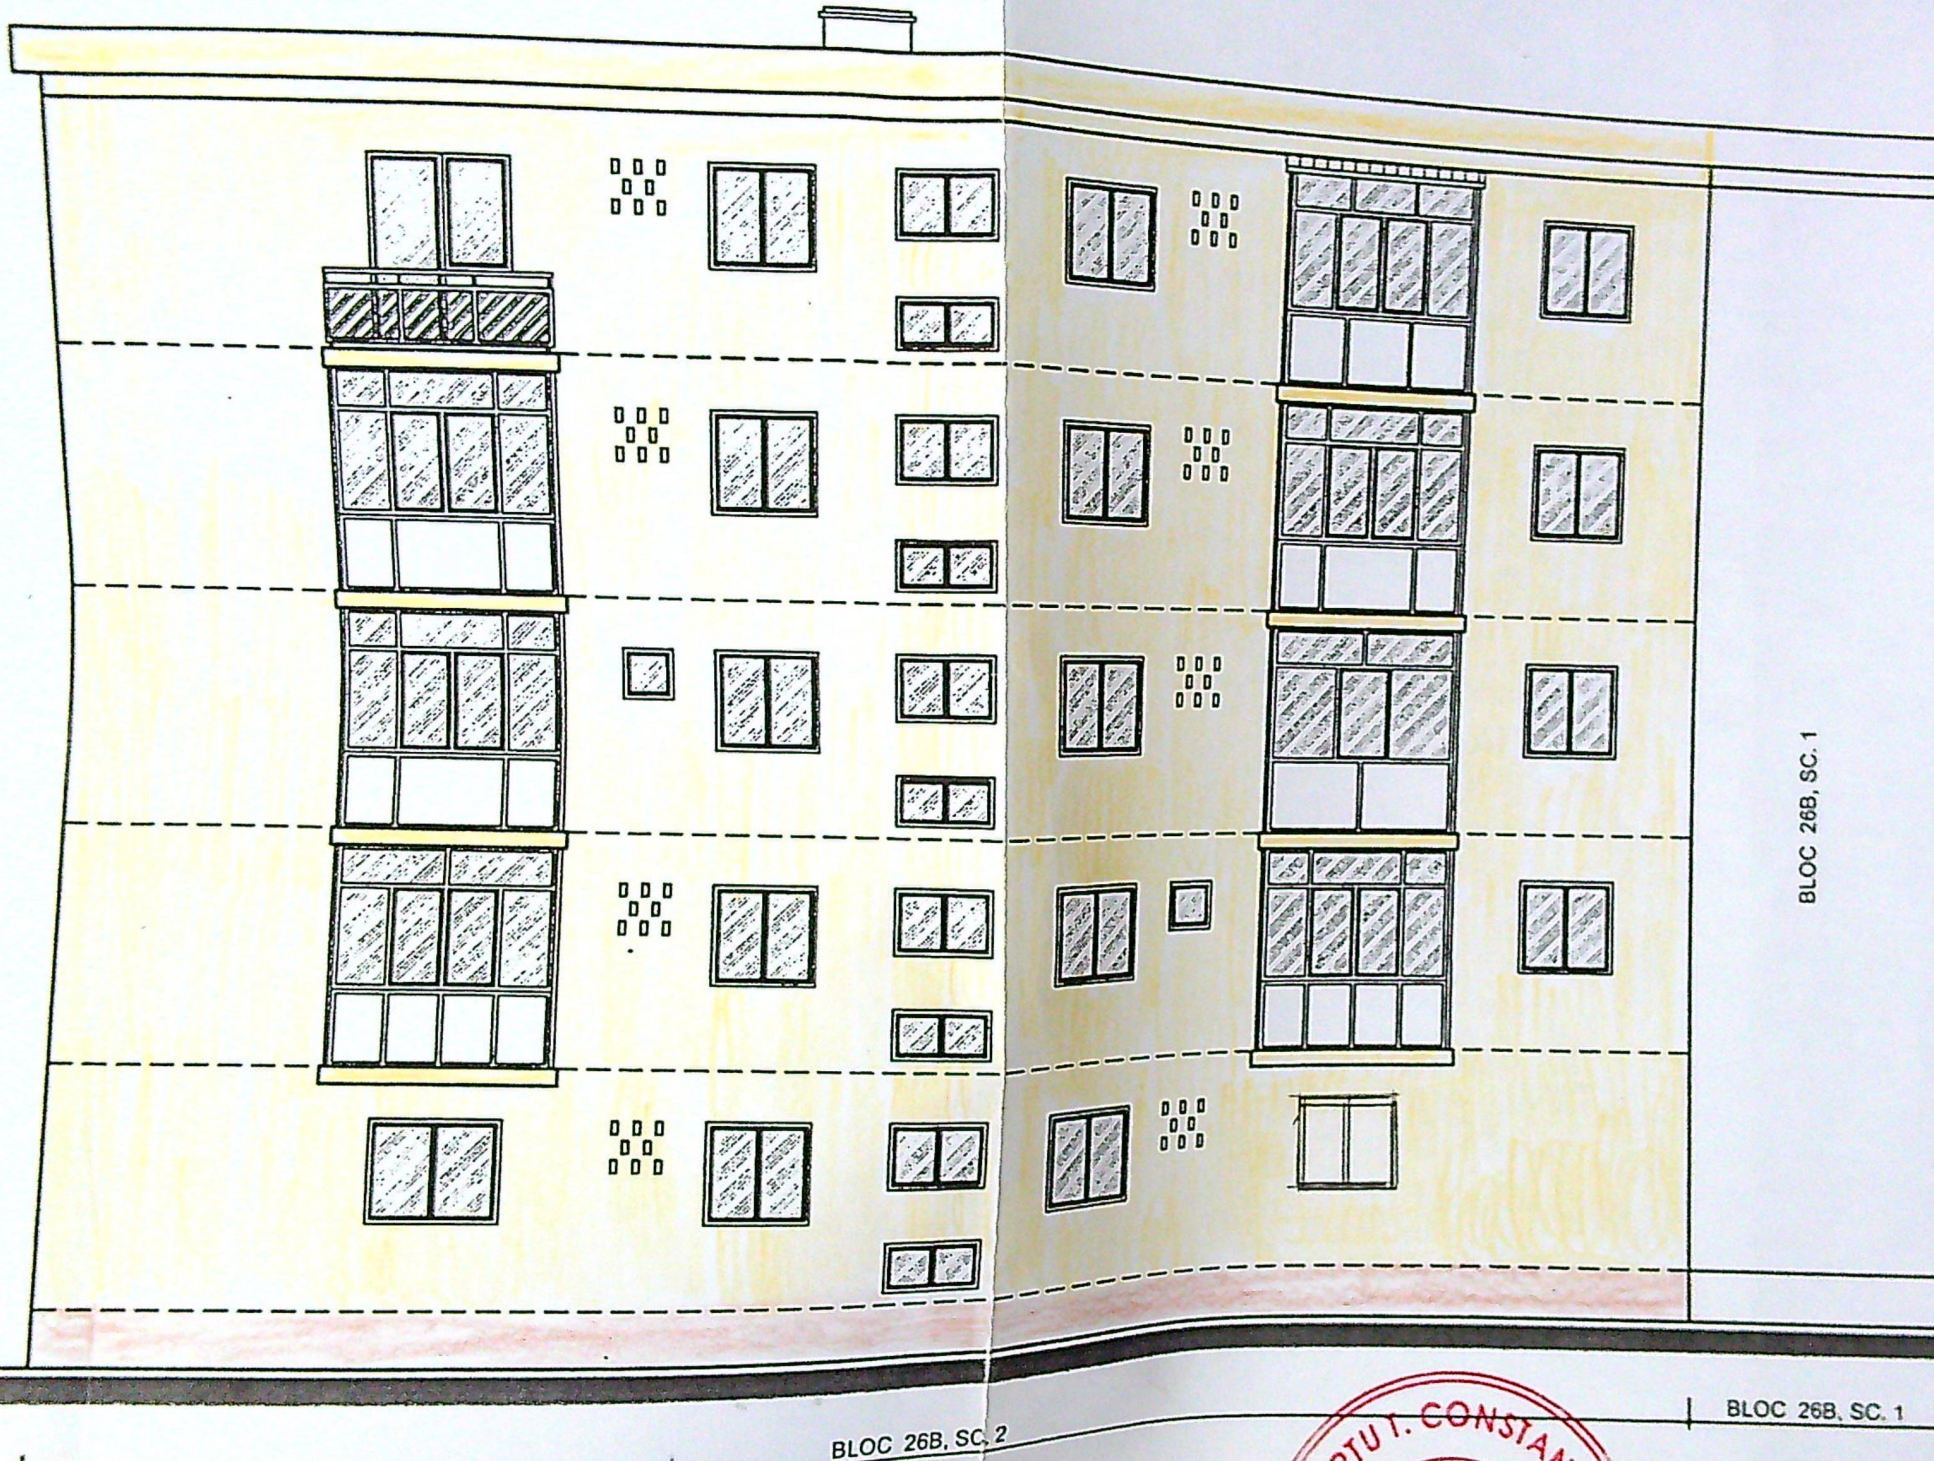

VERIFICATOR / EXPERT	NUME	CERINȚA	REFERAT / EXPERTIZĂ NR. / DATA	Proiect nr.
			Beneficiar: ASOCIAȚIA DE PROPRIETARI NR. 5 ORIZONT-CRAIOVIȚA NOUĂ pentru BL. 26B, sc. 2, reprezentat prin CURTEANU GHEORGHE	DS 764
			Scara: 1:100	Faza: D.T.A.C. P.Th.
			Data: 09.2022	PL. nr. A5
			Titlu planșă: FAȚADA NORD-VEST	



BLOC 26B, SC. 1

BLOC 26B, SC. 2

+14.70
+13.95




+11.20

+8.40

+5.60

+2.80

±0.00
-0.65

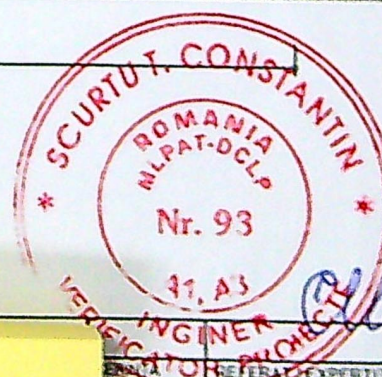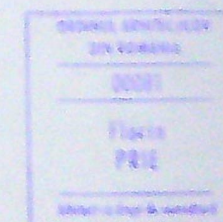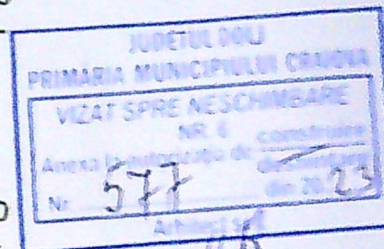

ASOCIAȚIA DE PROPRIETARI NR. 5 ORIZONT-CRAIOVIȚA NOUĂ pentru Bl. 26B, sc. 2, reprezentat prin CURTEANU GHEORGHE			Proiect nr. DS 764
Scara: 1:100	Titlu proiect: Anvelopare fațade bl. 26B, sc. 2 Jud. Dolj, Mun. Craiova, Bulevardul Otletia, nr. 42		Faza: D.T.A.C. P.T.H.
Data: 09.2022	Titlu planșă: FAȚADA SUD-EST		Pl. nr. A6