


Plan de amplasament si delimitare a imobilului
Scara 1:2000

cadastral 32892	Suprafata masurata a imobilului (mp)	Adresa imobilului
	700mp	Str. Stejarului, nr.9 (fost T75, P4), jud. Dolj
Nr. Cartea Funciara		Unitatea Administrativ Teritoriala (UAT)
		CRAIOVA

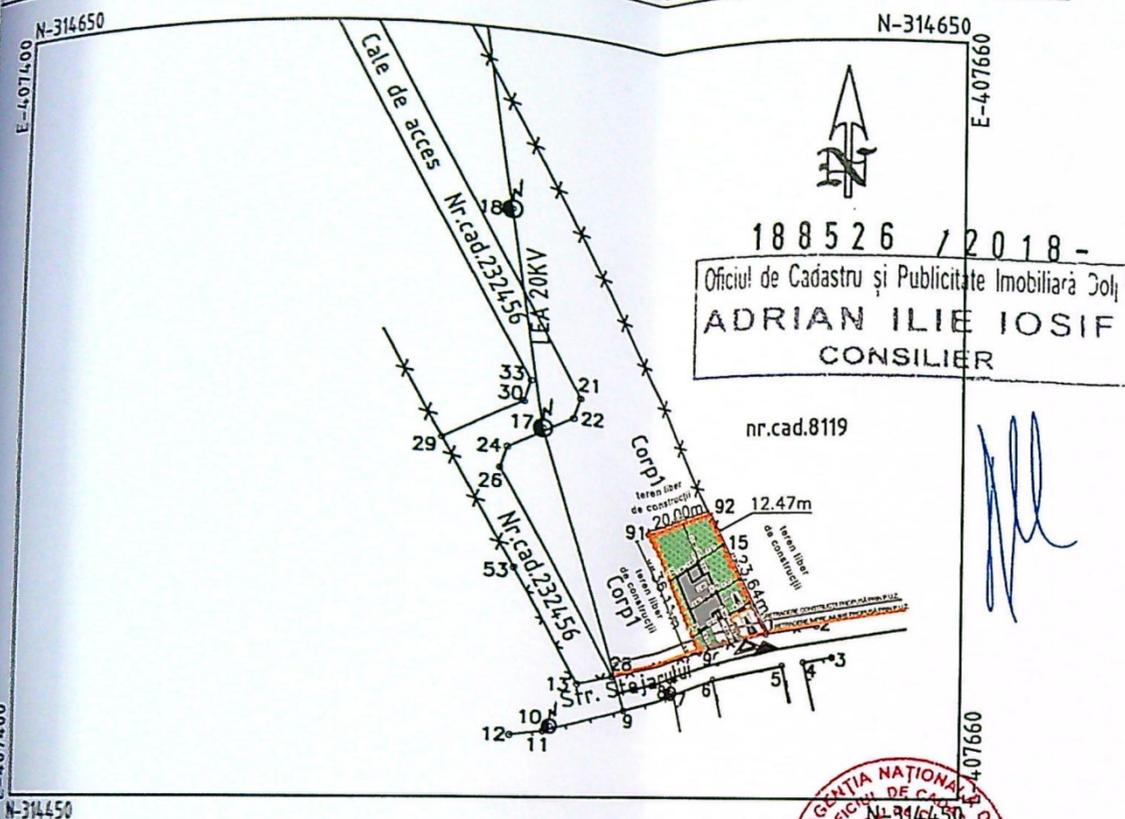

A. Date referitoare la teren			
Nr. parcela	Categorie de folosinta	Suprafata (mp)	Mentuni
Corp 2	A	700	Teren delimitat de gard plasa sarma, gard sarma ghimpata si limita conventionala.

B. Date referitoare la constructii			
Cod constructie	Destinatie	Suprafata construita la sol (mp)	Mentuni

Suprafata totala masurata a imobilului=700mp.
Suprafata din act=712mp.

Executant: SC GETOPOS SRL

Inspector

Confirm introducerea imobilului in baza de date integrata si atribuirea numarului cadastral


Semnatura si parafa

Data:

Stampila BCPI Dolj

CERTIFICAT DE AUTORIZARE
Seria RO-B-F Nr. 0534/08/11.2010
GEORGETA SILISTEANU
CATEGORIA A

SC: Data: OCTOMBRIE 2018
CLASA II

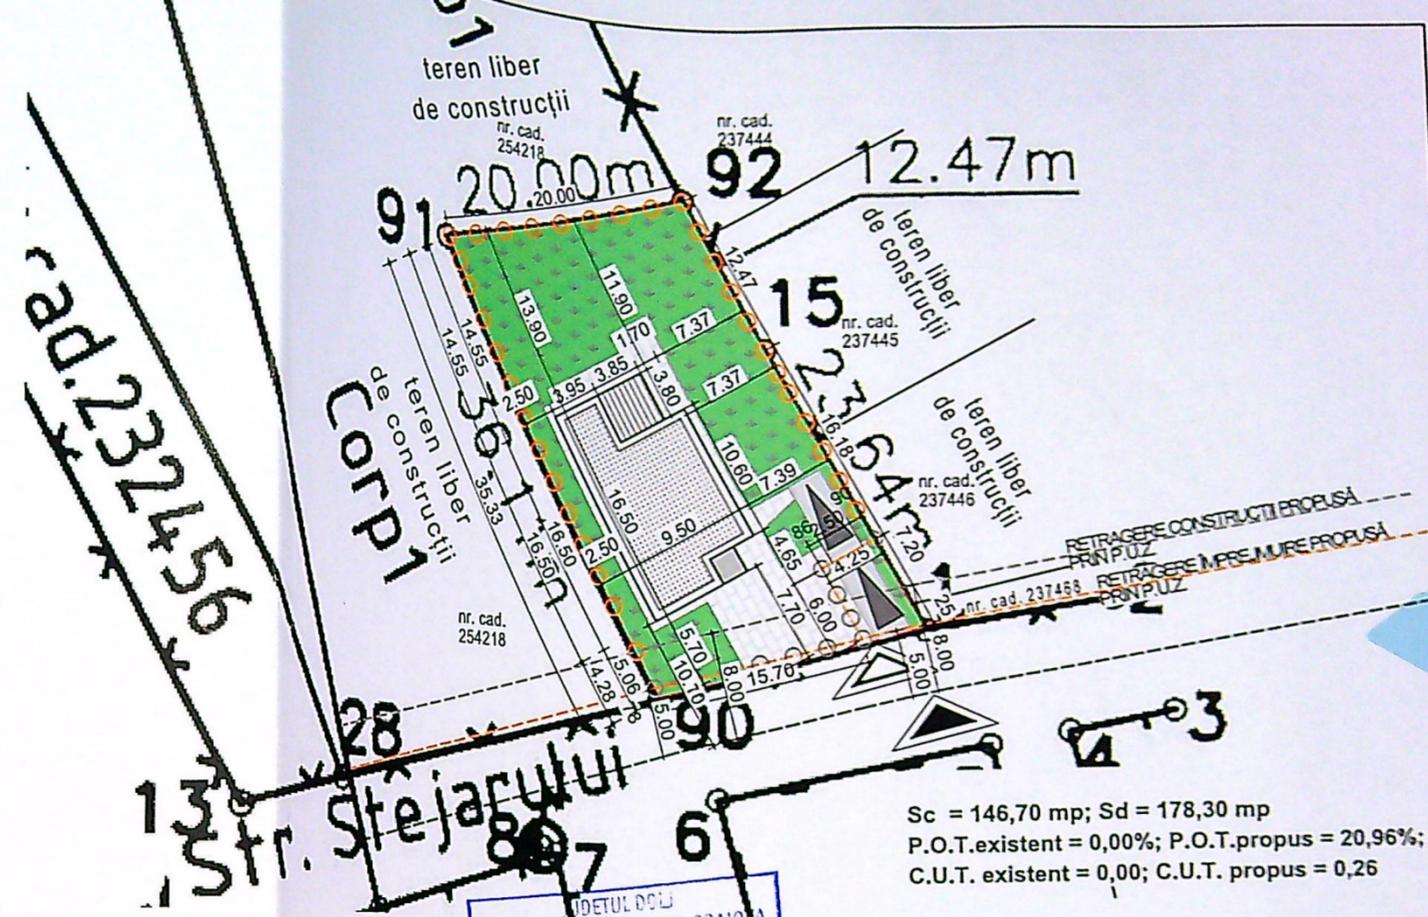

LEGENDĂ:

- AMPLASAMENT STUDIAT: Steren = 700,00 mp
- RETRAGERE CONSTRUCȚII PROPUȘĂ PRIN P.U.Z.
- RETRAGERE ÎMPREJMUIRE PROPUȘĂ PRIN P.U.Z.
- ○ ○ ÎMPREJMUIRE TEREN L=109,93 ml, din care:
 ○ ○ ○ ÎMPREJMUIRE SPRE STRADĂ - LATURA SUD -
 ÎMPREJMUIRE DIN BOLȚARI DE B.A.:
 L= 25,95 ml
 ○ ○ ○ ÎMPREJMUIRE CĂTRE VECINI - LATURA VEST / NORD/
 EST - ÎMPREJMUIRE DIN PLĂCI PREFABRICATE B.A.:
 L=83,98 ml
- ▲ ACCES CAROSABIL
- ▲ ACCES PIETONAL
- CONSTRUIRE LOCUINȚĂ UNIFAMILIALĂ Sp+P PROPUȘĂ:
 Sc locuință = 146,70 mp;
 Sd locuință = 178,30 mp; din care:
- TERASĂ ACOPERITĂ:
 Sc terasă = 14,60 mp
 PLATFORMĂ DE ACCES:
 Sc platformă acces = 4,20 mp
- PAVAJE:
 S pavaie = 159,90 mp, din care:
 PAVAJE PIETONALE:
 S=126,50 mp
 PARCARE/PAVAJE AUTO:
 S=33,40 mp
- ZONE VERZI
 S=393,40 mp

PRIMĂRIA MUNICIPIULUI CRAIOVA
VIZAT SPRE NESCHIMBARE
NR. 6 construire
Anexa la autorizația de construire
Nr. 914 din 20.12.18
Arhitect: [Signature]

KONKRET RE-GEN PROIECT SRL
CRAIOVA-ROMANIA


ORDINUL ARHITECTUR DINGROMANIA
4191
Radu Gabriel POPESCU

PLAN DE SITUAȚIE

nr.: 223
i. C.


SPECIF
ȘEF PR
PROIEC
DESENA

JUDETUL DOLJ
 PRIMARIA MUNICIPIULUI CRAIOVA
 VIZAT SPRE NESCHIMBARE
 NR. 6 construire
 Anexa la autorizatia de constructii
 Nr. 914 din 20.04
 Arhitect S.M.

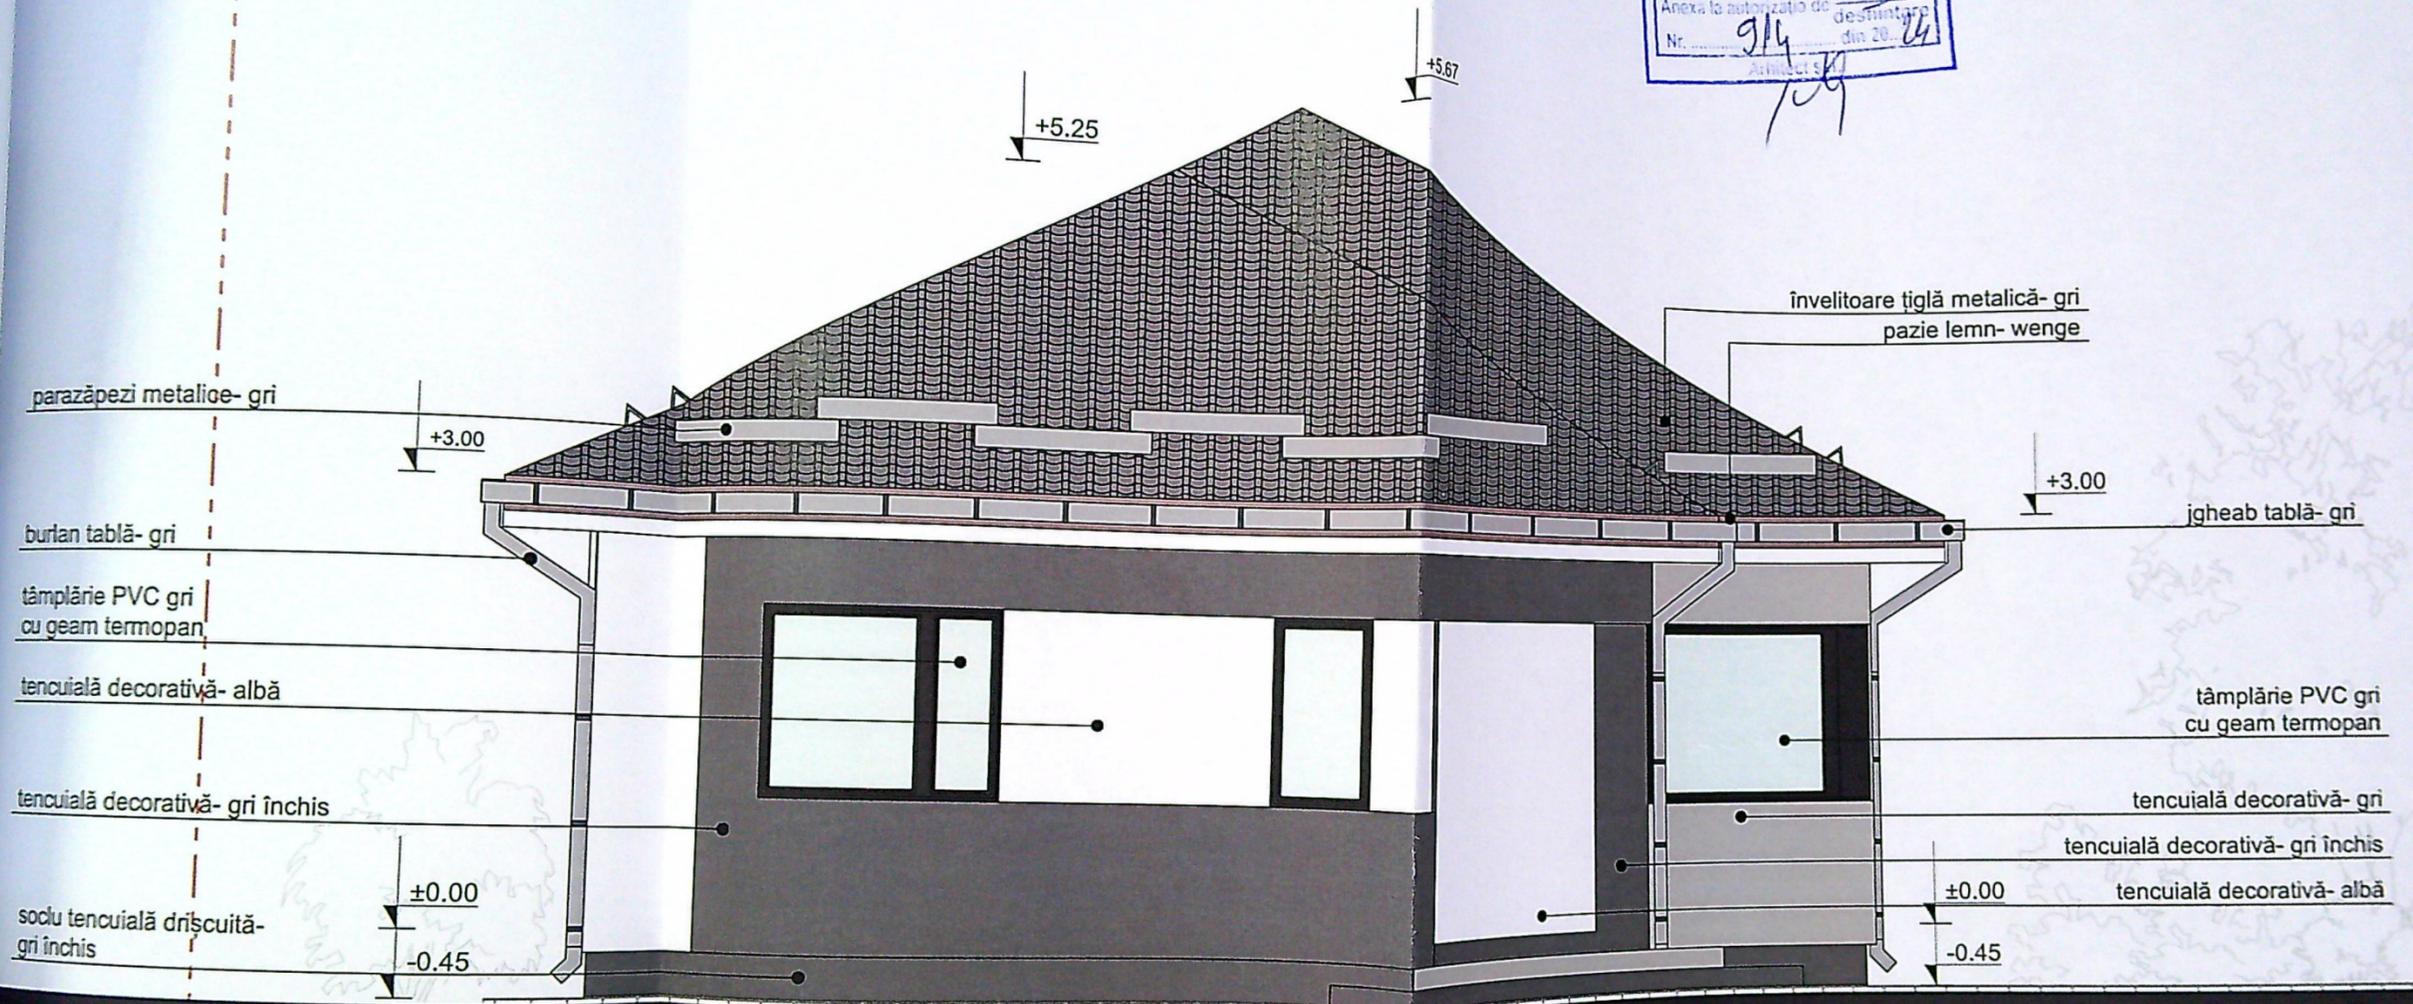

SPECIFIC
 ȘEF PRO
 PROIECT
 DESENAT

ORDINELE CĂMINARILOR
 DIN ROMÂNIA
 4191
 Pado Gabriel

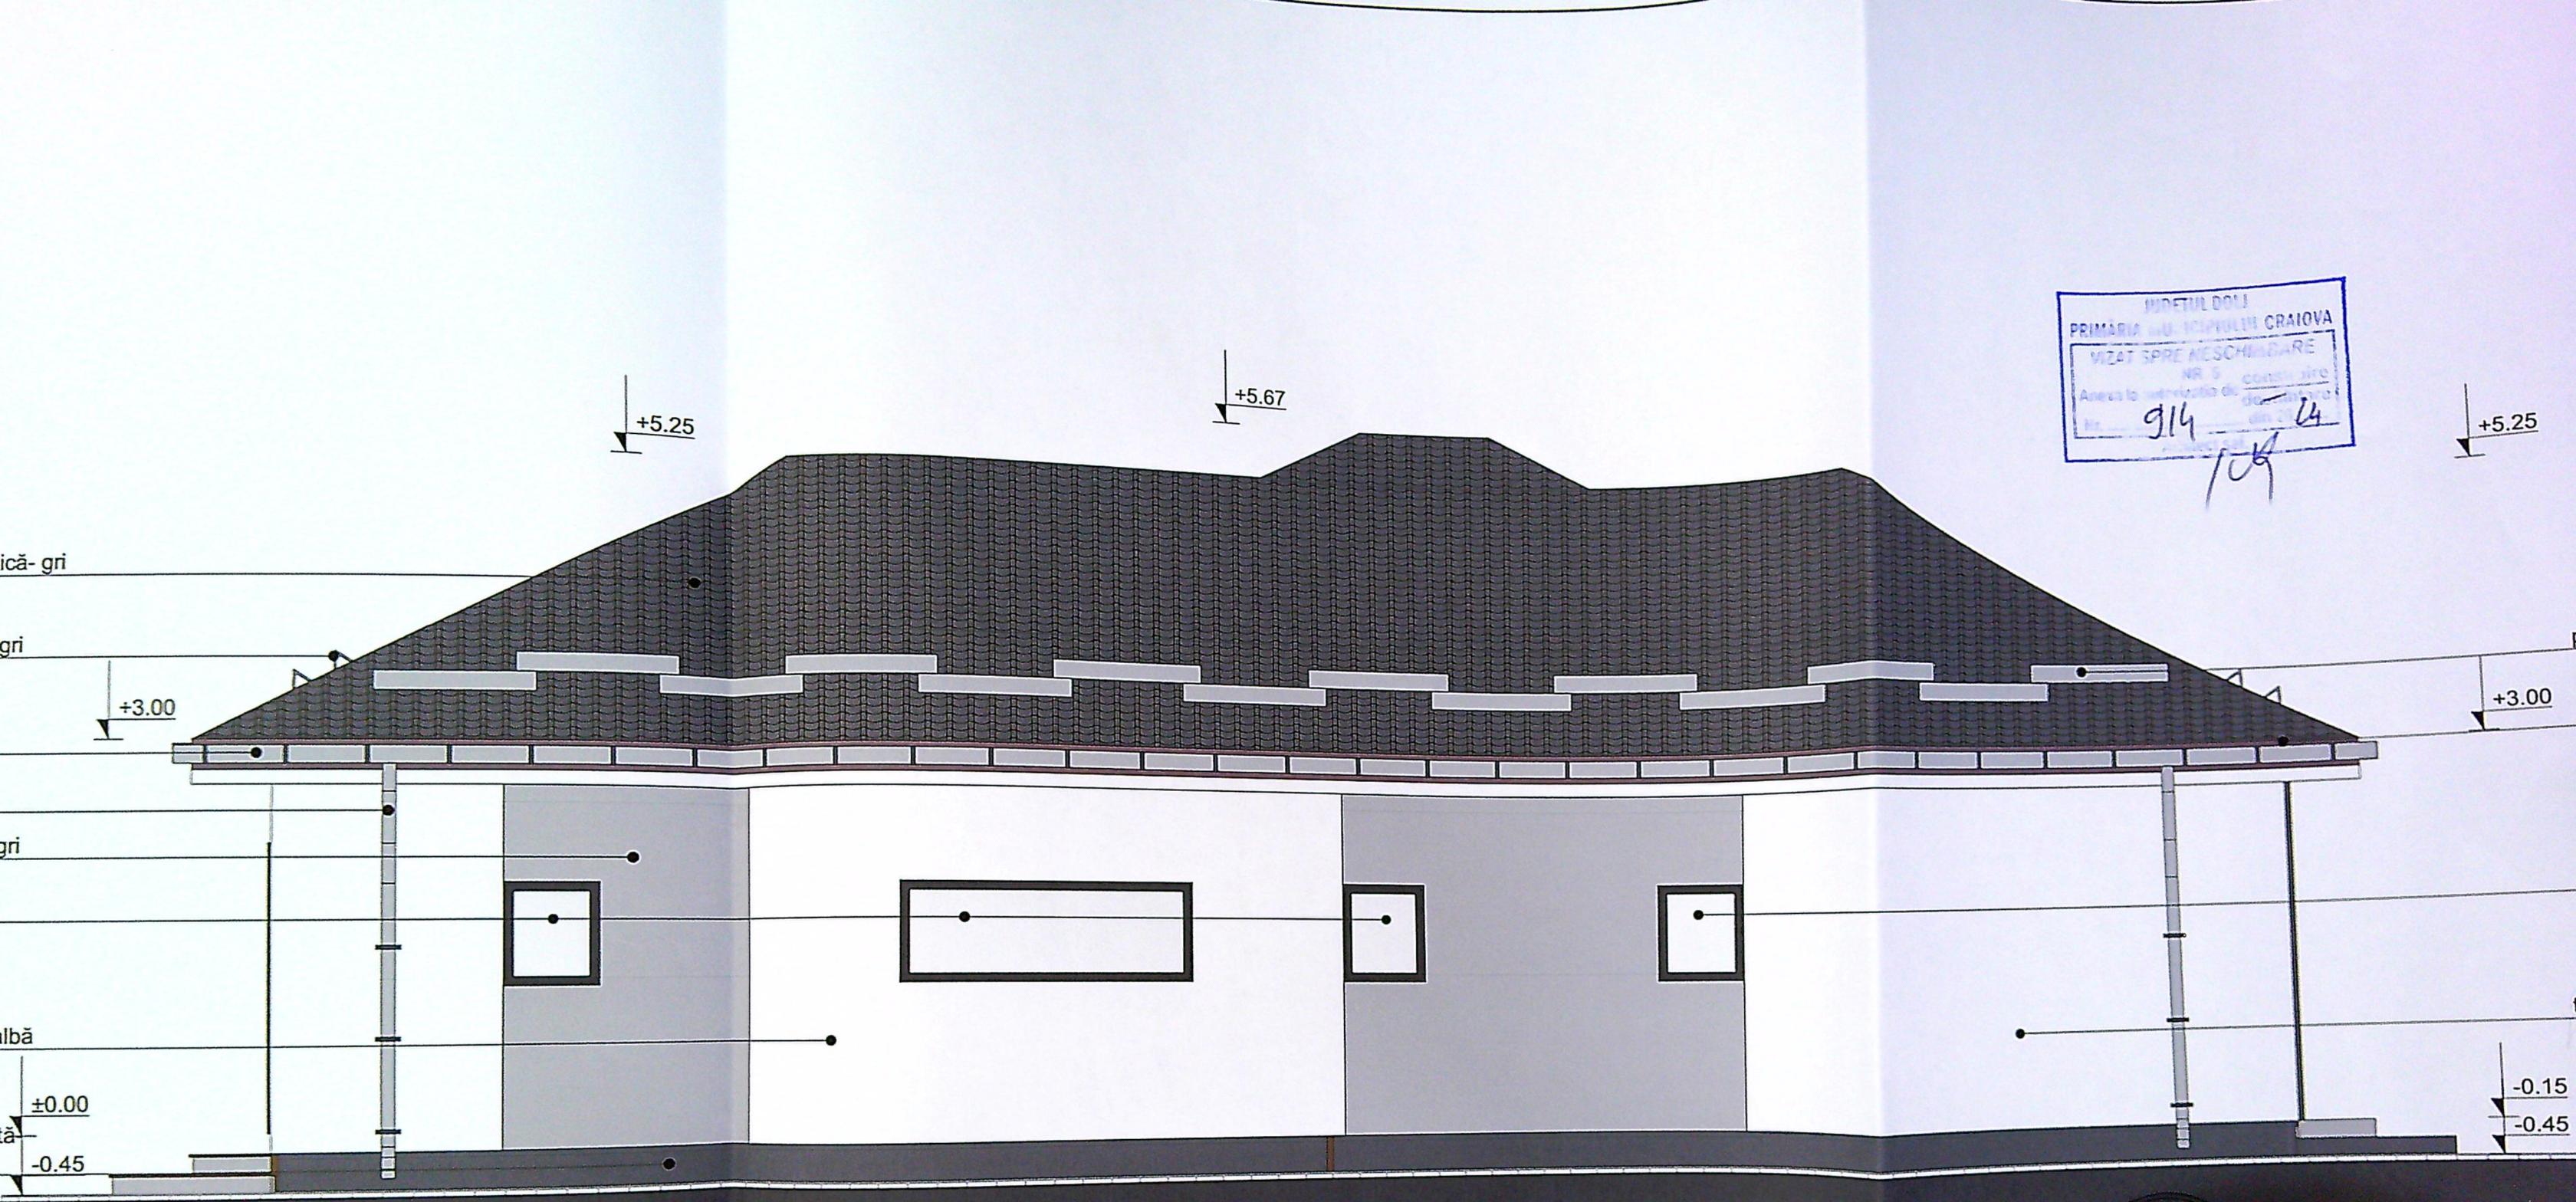

JUDETUL DOLOJ
PRIMARIA MUNICIPIULUI CRAIOVA
VIZAT SPRE NESCHEMARE
NR 5
Acesta este proiectul de
914
10/14

+5.25

+5.67

+5.25

+3.00

+3.00

±0.00
-0.45

-0.15
-0.45

învelitoare țiglă metalică- gri
 pazie lemn- wenge

+3.00

șă -
gri
pan

gri cu

ativă- gri

ativă- gri închis -0.05

-0.45

JUDETUL DOLU
 PRIMĂRIA MUNICIPIULUI CRAIOVA
 VIZAT SPRE NESCIMBARE
 NR. 0 construire
 Anexa la autorizația de desfășurare
 Nr. 914 din 20.04
 Arhitect șef

limita de proprietate

+5.67

+5.25

+3.00

parazăpezi metalice- gri

tâmplărie PVC gri
cu geam termopan

tencuială decorativă- albă

±0.00

-0.30

-0.50

soclu tencuială drișcuită-
gri închis



VERIFICĂTOR

SPE

ȘEF

PRO

DESI

JUDET

LOCALITATE

Nr. 116786/2020

STRADA

DESTINATIA

FATADĂ NORD 1:50

ORDINUL DE ÎNTRĂDEBINE
 DIN ROMÂNIA
 4191
 Radu Gabriel
 POPESCU
 Arhitect șef grup de servituri

FA: D

iect nr.:
50/2023

Faza:
T.A.C.
P.T.

Pl.nr.
A.09'



JUDETUL DOLU
PRIMARIA MUNICIPIULUI CRAIOVA
VIZAT SPRE NESCIMBARE
NR. 6 Constructie
Anexa la proiectul de constructie
Nr. 914 din 20 04
10/04

invelitoare țiglă me

parazăpezi me

pazie len

tencuiă decorativă

ușă acces
tâmplărie
cu geam t

soclu tencuiă

-0.45