


scara 1:500

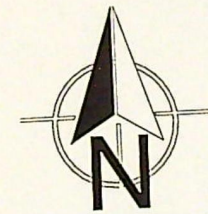

JUDETUL DOLO
 PRIMĂRIA MUNICIPIULUI CRAIOVA
 VIZAT SPRE NESCIMBARE
 Anexa la autorizația de construire
 Nr. 171 din 20.06.2006
 Arhitect sef, [Signature]

ORDINUL ARHITECTILOR
DIN ROMÂNIA
8128
Irina-Gabriela
GAGIU

Inspector
260450/2021
Confirm introducerea imobilului in baza de date integrata si
atribuirea numarului cadastral
Semnatura Semnat digital
Roxana Maria de Roxana Maria
Oroviceanu Oroviceanu
Data.....
stampila BCPI


MOGOI MARIUS CRISTIAN
g. 1970, necunoscuta marelilor la teren,
numa incuimii documetalit cadastre si
spendia acestuia la realitate din teren
de autorizare, seila RO-DJ-F, nr.0144, categoria B

TEREN LIBER DE CONSTRUCTII


2.50

CATEGORIA DE IMPORTANȚA "D"

IMPORTANȚA IV

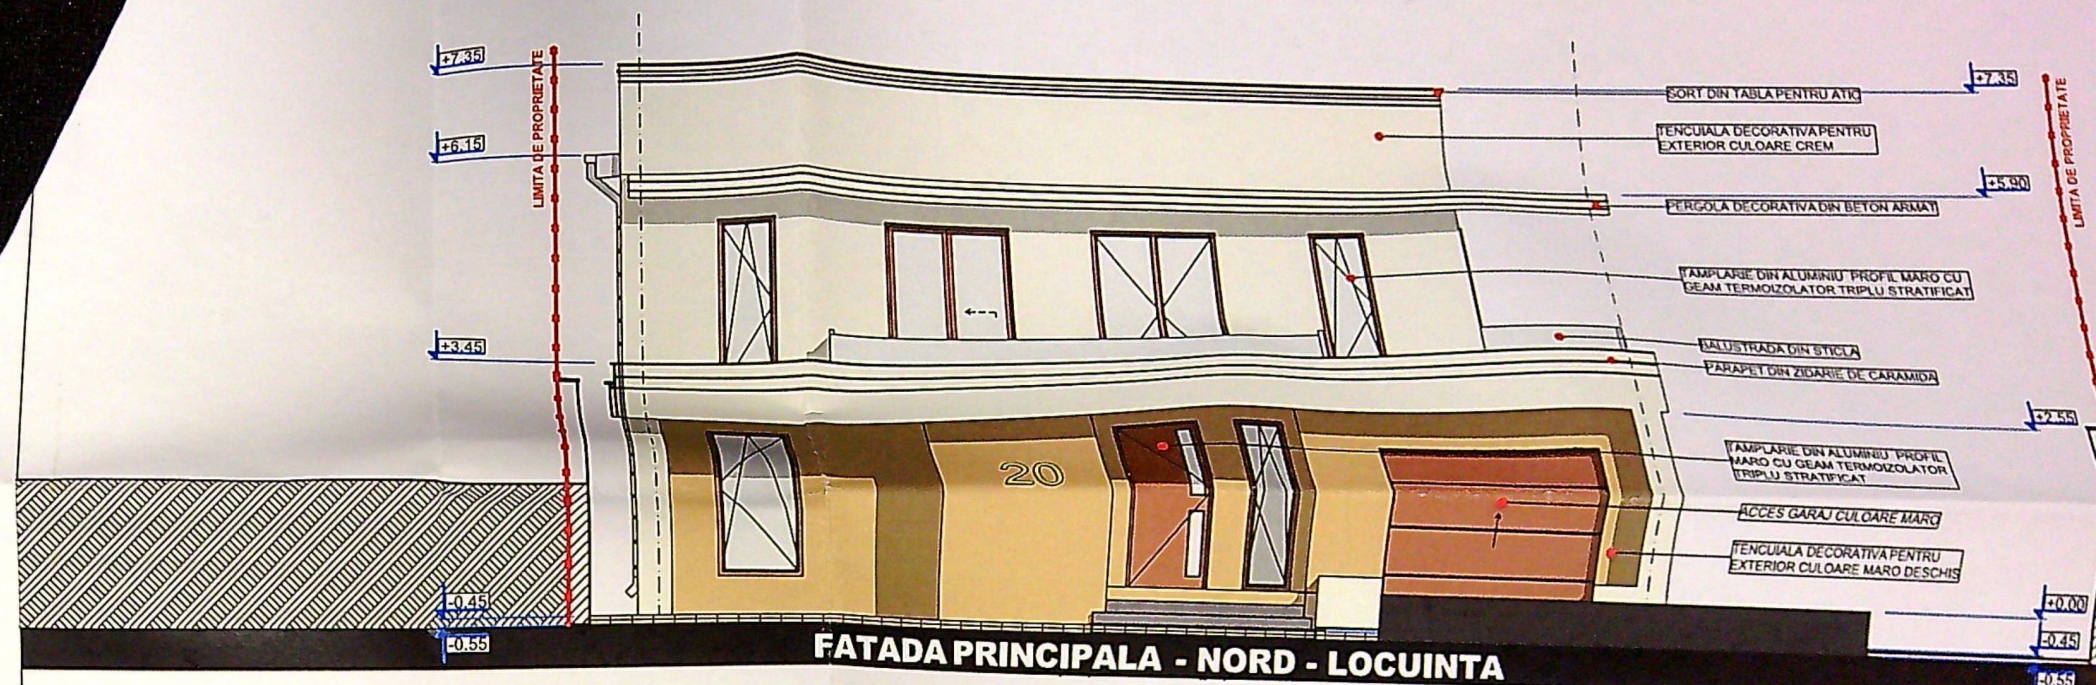


JUDETUL DOLOJ
PRIMĂRIA MUNICIPIULUI CRAIOVA
VIZAT SPRE NESCHIMBARE
NR. 5 construire
Anexa la autorizația de destinație
Nr. 18.1 din 20.06.2022
Arhitect șef.

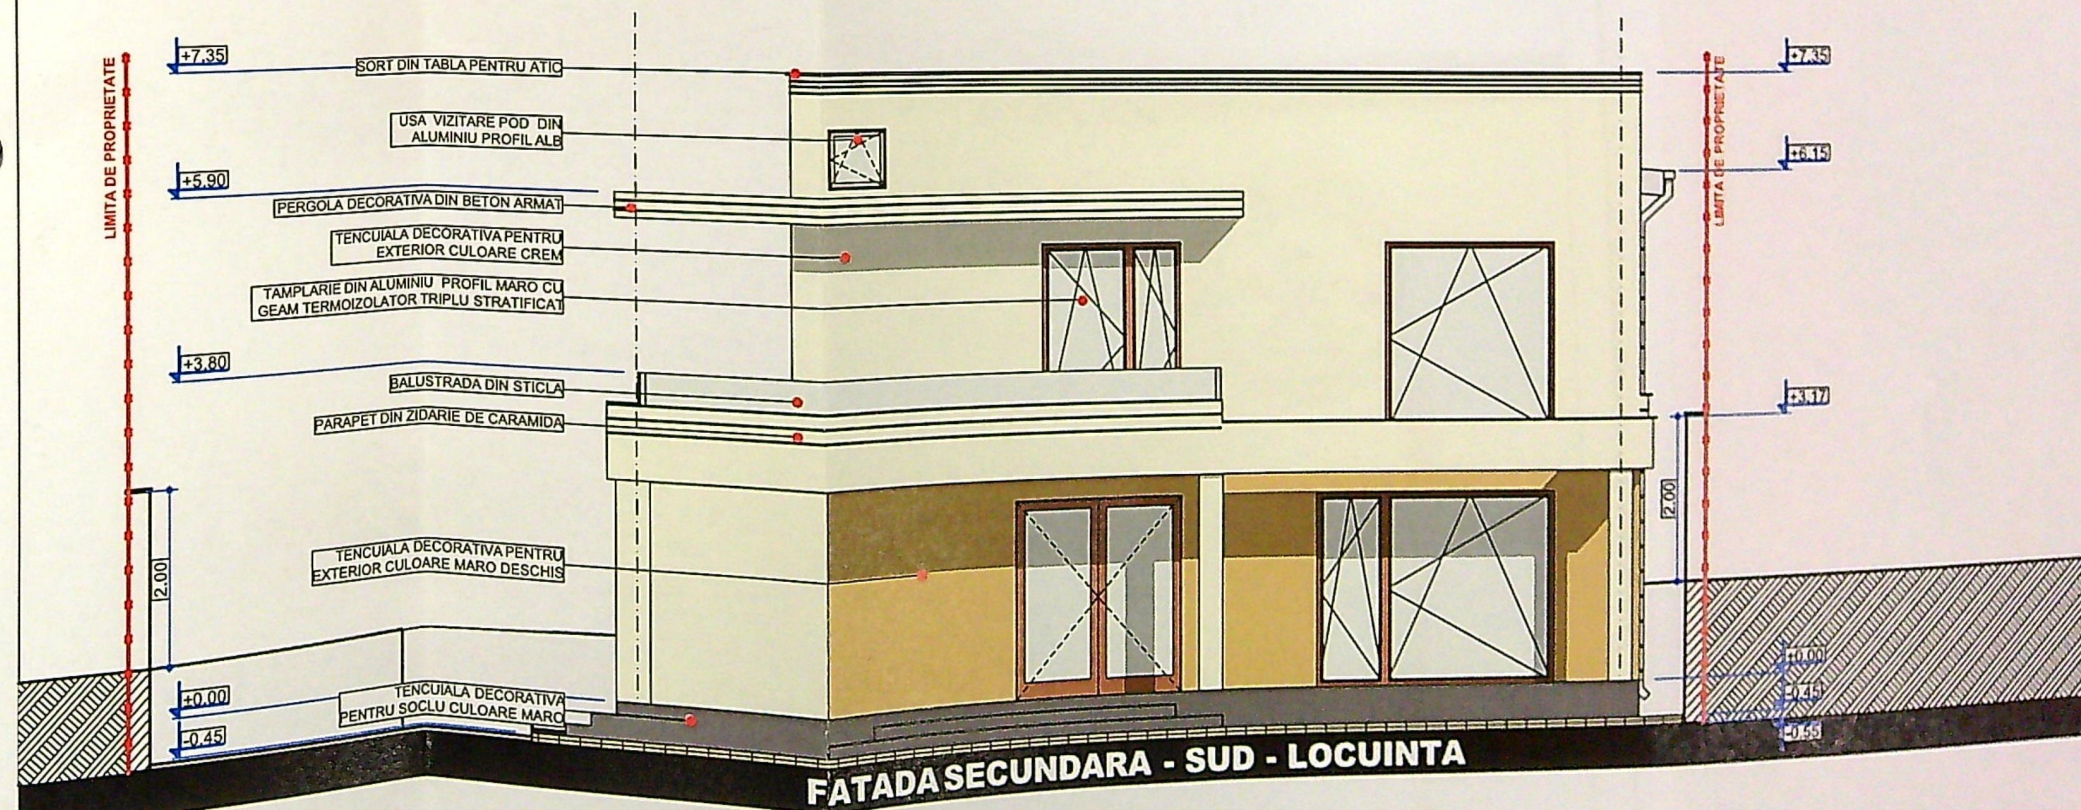


ORDINUL ARHITECTILOR
DIN ROMANIA
8128
Irina-Gabriela
GAGIU

PROIECTARE SI CONSULTANTA
C.F. RO 14591403
RAY
CONSULTING
S.R.L.

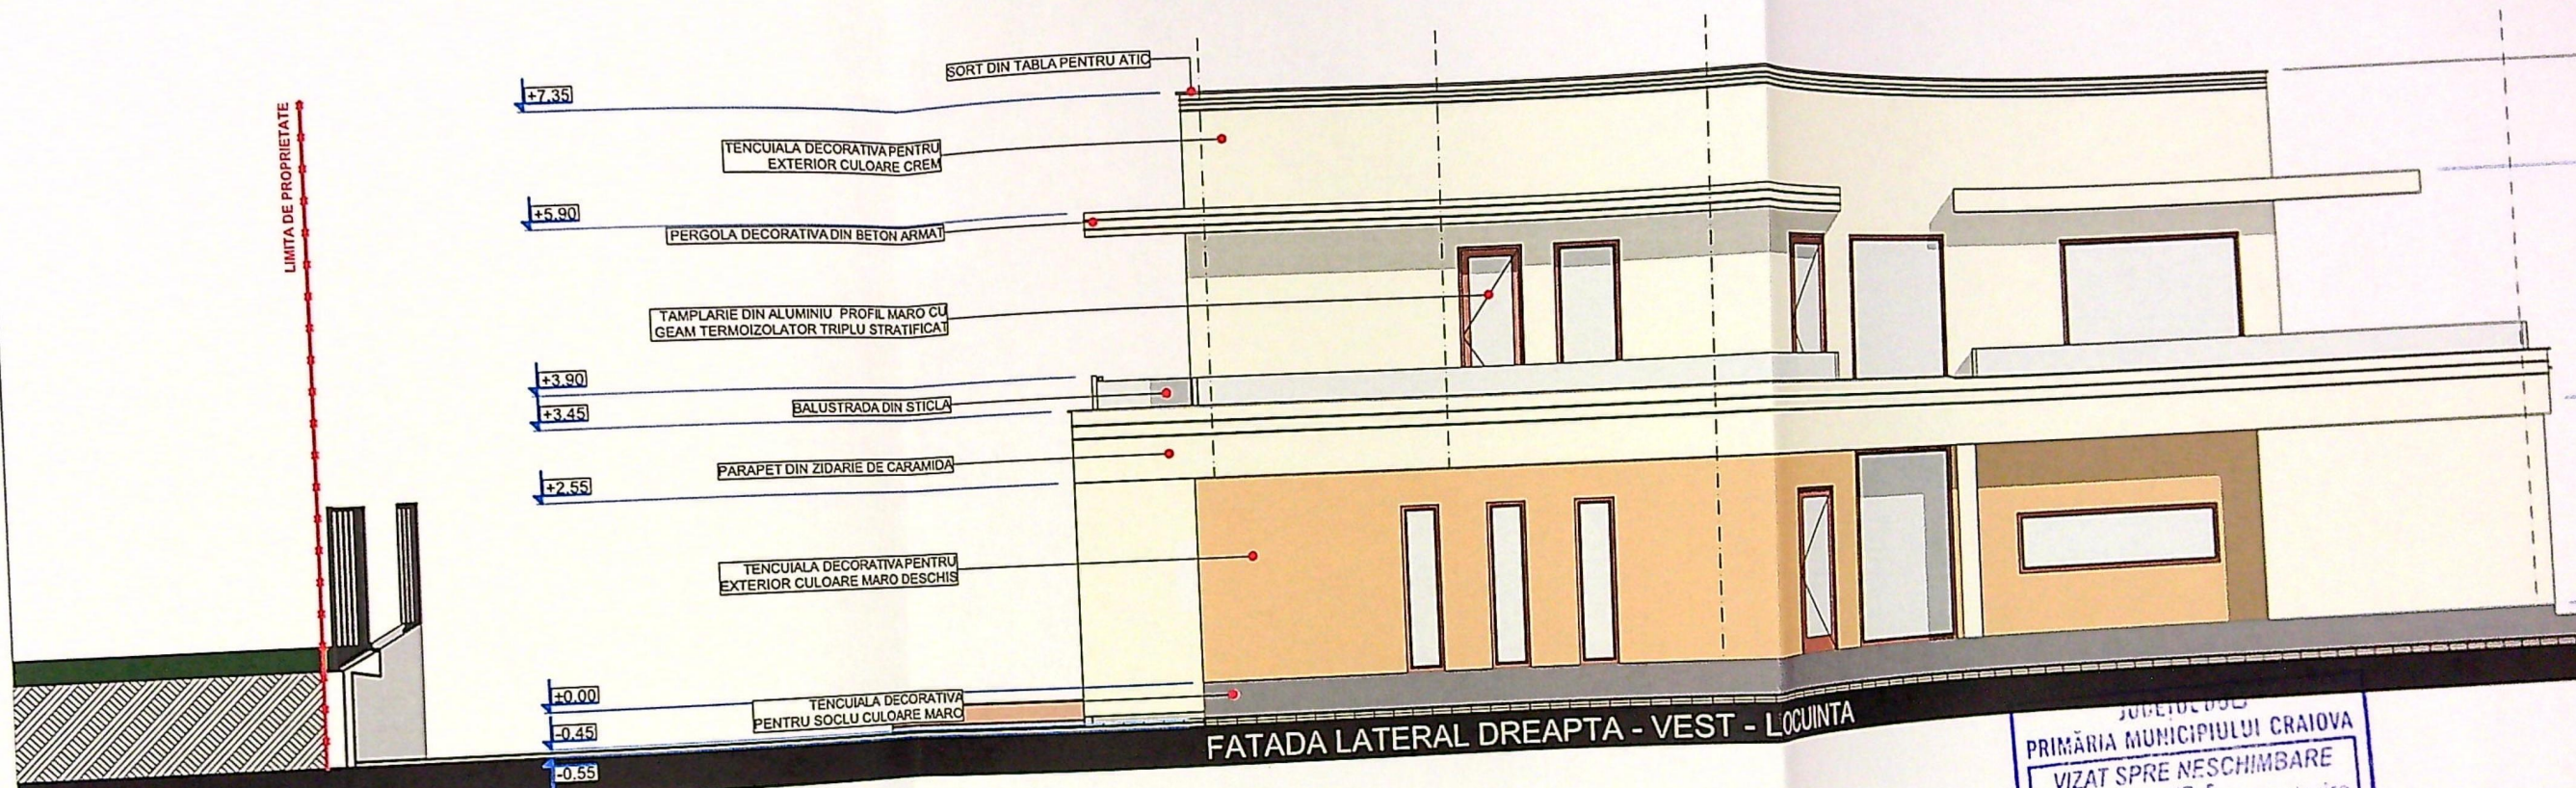

Județul Craiova
PRIMĂRIA MUNICIPIULUI CRAIOVA
VIZAT SPRE NESCHIMBARE
 NR. 5
 Anexa la autorizația de construire
 Nr. 171 din 20.02.2019
 Arhitect set.

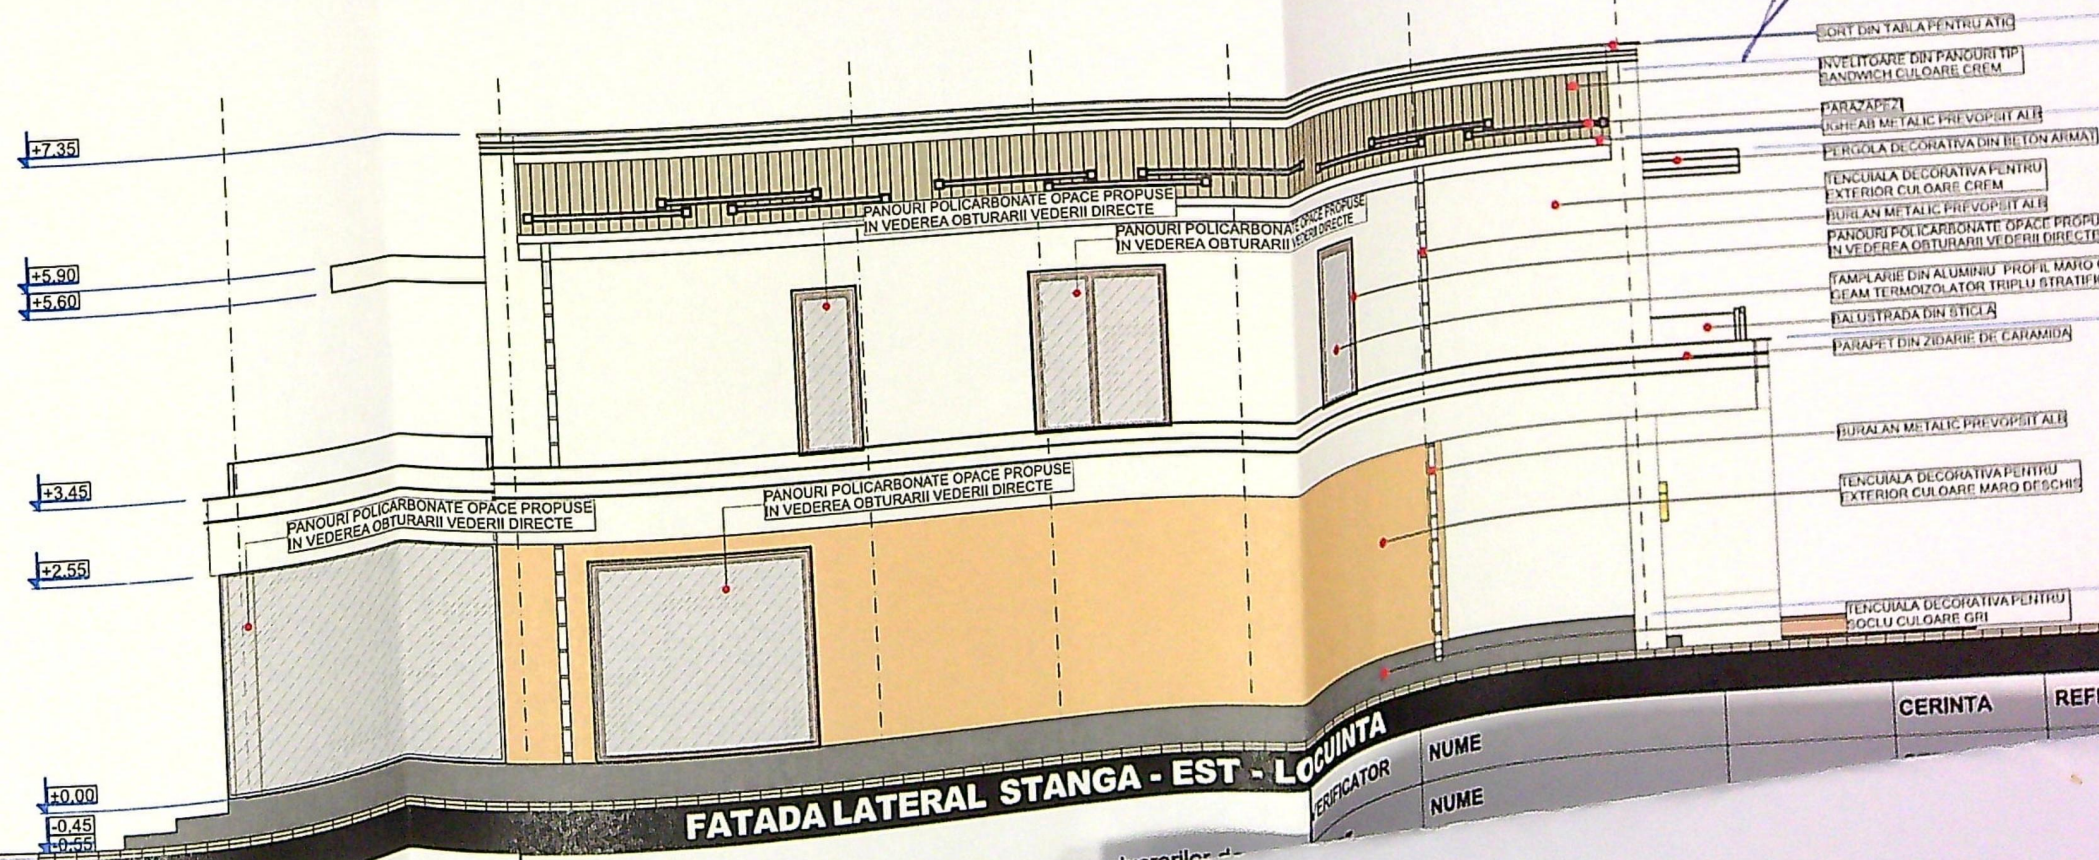

VERIFICATOR	NUME	CERINTA	REFE
	NUME		