

Scara 1:500

Ceintura de coolins Craiova Nord



DESCRIERE

Legenda


- | | | |
|----|--|-------------------------|
| 1 | | bordura |
| 2 | | acces proprietate |
| 3 | | ax drum proiectat |
| 4 | | limita proprietate |
| 5 | | spatiu verde |
| 6 | | trotuar |
| 7 | | punct de racordare |
| 8 | | pichetaj |
| 9 | | punct drumuire |
| 10 | | punct de cota |
| 11 | | punct de carolaj |
| 12 | | stalp electric de beton |

Marca: longitudinal delimitare benză
tip B3



Mărcajele longitudinale de separare a sensurilor de circulație se vor executa, așa cum este prezentat în detaliu 1, pe străzile cu două benzi, având dublu sens de circulație și lățimea porții carosabilă de minim 5,50m.

Marcaj longitudinal de separare a sensurilor
de circulație-Marcaj axial continuu tip E

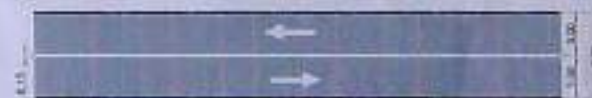

Marcajul longitudinal prezintă în betaliul 2 se aplica pentru separarea sensurilor de circulație, la apropierea de intersecții și în zone periculoase.


Architect: 1033

SEF PROIECT		PROIECTAT		DESENAT		OBIECTIV: REABILITARE SI MODERNIZARE STRADA SI ALEI IN MUNICIPIUL CRAIOVA (PT+Ex): LOT 3 ZONA VEST OBIECT: MODERNIZARE STRADA TEILOR Contract subsequent nr. 3 (22/99/10/12/2019) la acord-cadru nr. 104827 din 03.07.2018 Cod lucrare CADRo	
Ing. Cadelica A.	<i>[Signature]</i>	Ing. Cadelica A.	<i>[Signature]</i>	Ing. Pavel D.	<i>[Signature]</i>		
 BENEFICIAR: PRIMARIA MUNICIPIULUI CRAIOVA				Scara	1:500		
				Rev. Editia	0 0	STRADA TEILOR File PLS-01A	
PROIECTANT: ROMASCO CONCEPT SRL 340 / 10031 / 2011				Data	IANUARIE 2020	PLAN DE SITUATIE TRONSON I Faza D.T.A.C	

PLAN DE SITUATIE

Scara 1:500

Centura de ocolire Craiova Nord

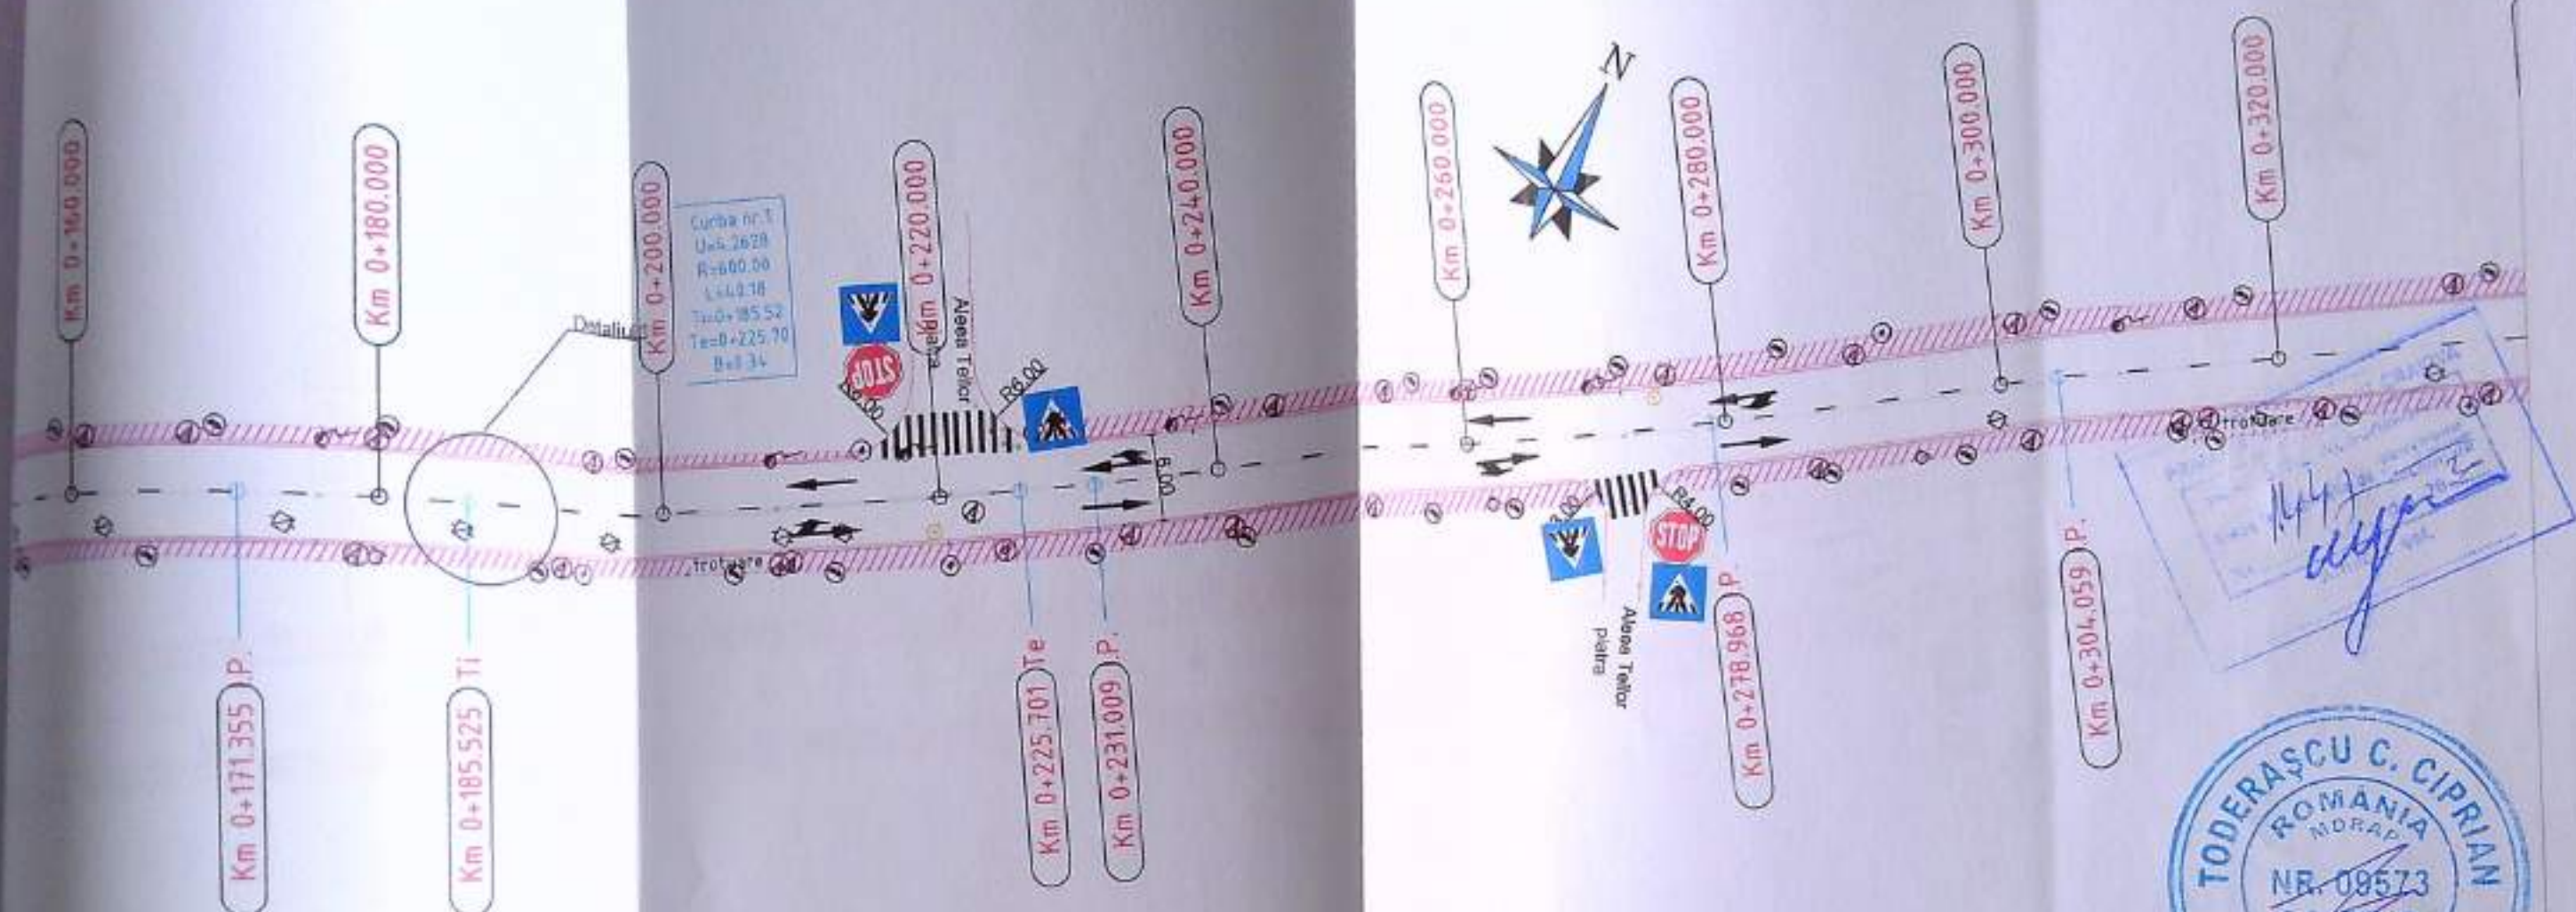

LISTA INDICATOARE RUTIERE

DESCRIERE	
	Trecere pentru pietoni (fig.G1)
	Oprire (fig.B2)

Legenda

1. bordura
2. acces proprietate
3. ax drum proiectat
4. limita proprietate
5. spatiu verde
6. trotuar
7. punct de racordare
8. pictetaj
9. punct drumuire
10. punct de cota
11. punct de carolaj
12. stalp electric de beton

DETALIU 1


Marcaj longitudinal delimitare benzi tip B3



Marcaje longitudinale de separare a sensurilor de circulație se vor executa, așa cum este prezentat în detaliul 1, pe străzile cu două benzi, având dublu sens de circulație și lățimea părții carosabile de minim 5.50m.

DETALIU 2

Marcaj longitudinal de separare a sensurilor de circulație-Marcaj axial continuu tip E

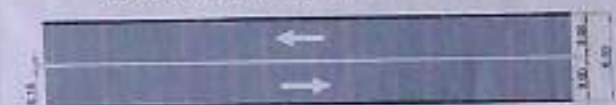

Marcajul longitudinal prezentat în detaliul 2 se aplică pentru separarea sensurilor de circulație, la apropierea de intersecții și în zone de trafic intens.

VIZAT SPRE ÎNSCRIBARE

Anexa la proiectul de circulație
Nr. 1033 din 20.02.2020


Arhitect




SEF PROIECT	PROIECTAT	DESENAT	OBIECTIV: REABILITARE SI MODERNIZARE STRAZILOR ÎN MUNICIPIUL CRAIOVA (PT+EX.): LOT 3 ZONA VEST OBIECT: MODERNIZARE STRADA TEILOR Contract subsecvent nr. 3/229931/31.12.2019 la acord cadru nr. 104527 din 02.07.2019 Cod lucrare C45/90	
Ing. Cufelca A.	Ing. Cufelca A.	Ing. Pavel D.	STRADA TEILOR	
BENEFICIAR: PRIMARIA MUNICIPIULUI CRAIOVA			Scara	1:500
PROIECTANT: ROMASCO CONCEPT SRL J40 / 10231 / 2011			Rev. Editia	0 0
			Data	IANUARIE 2020
			PLAN DE SITUATIE TRONSON I	
			Fila PLS-02A	
			Faza D.T.A.C.	

Scala 1:500

Centura de ocolare Craiova Nord

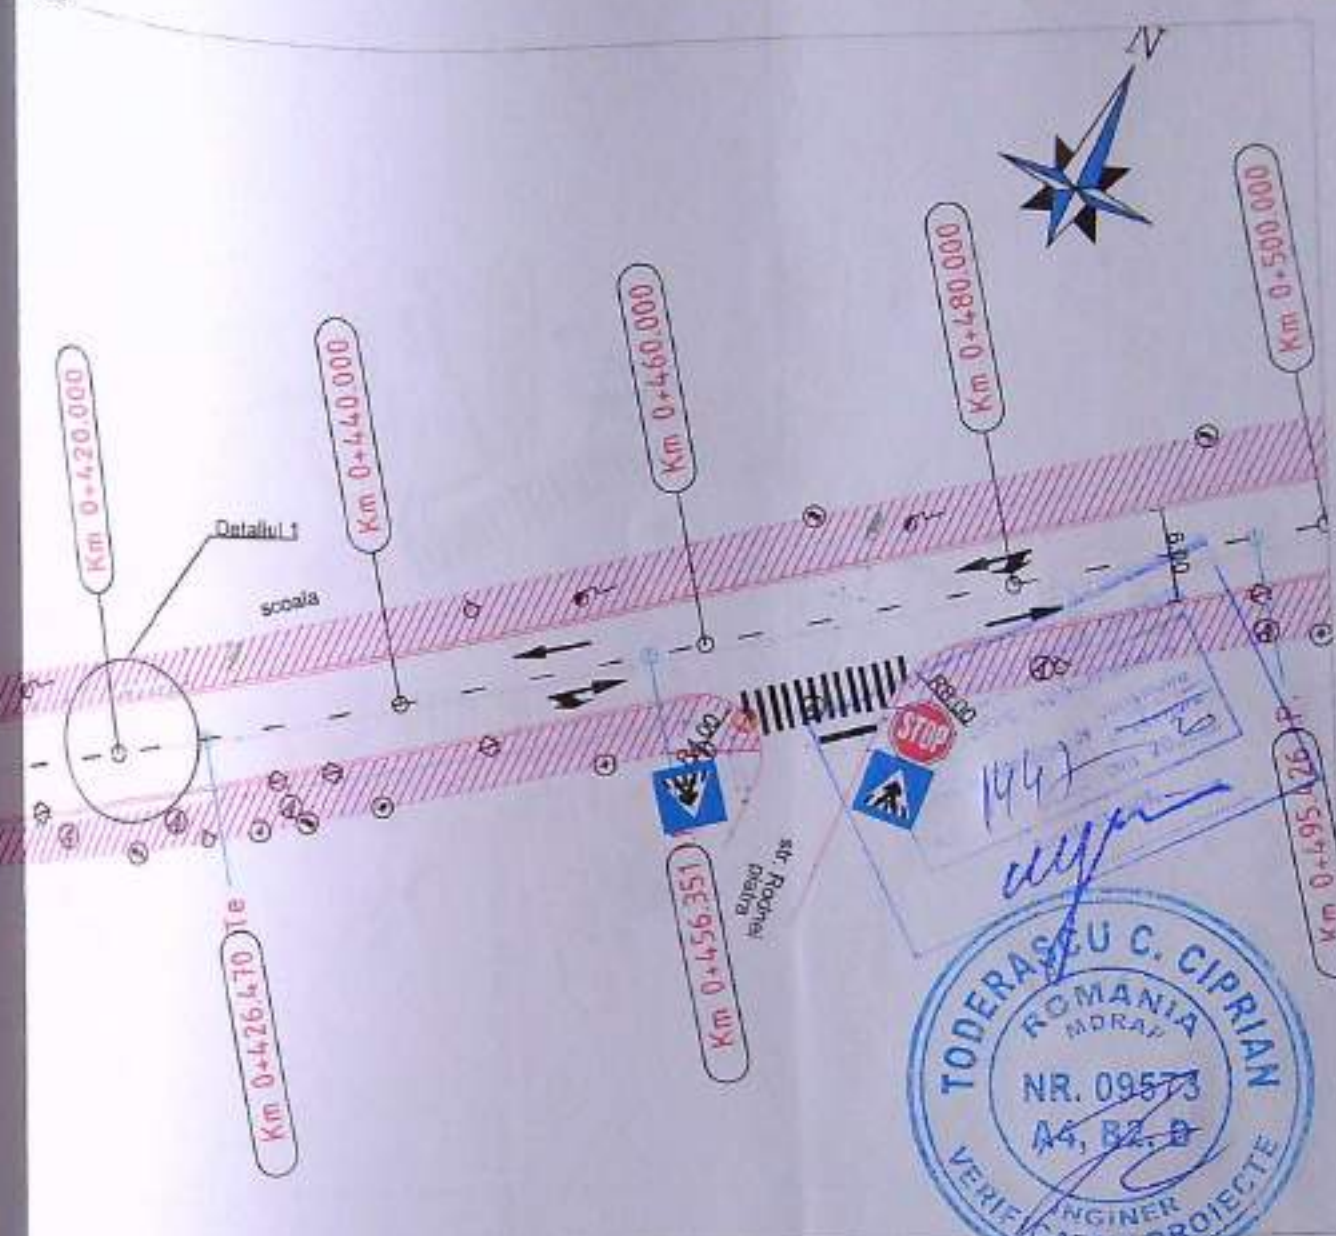

Marcaj longitudinal de sepărare a senzorilor
de circulație-Marcaj axial continuu tip E

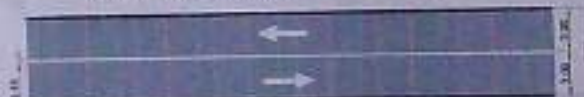

Marcușul longitudinal prezentat în detaliul 2 se aplică pentru separarea senzorilor de circulație, la apropierea de intersecții și în zone periculoase.

DESCRIZIONE




VERAT SPRE RESONANČNE
Adresa: _____
Nr. 1033 22
Arhitekt: _____

PLAN DE SITUATIE

Scara 1:500

Centura de ocolire Craiova Nord

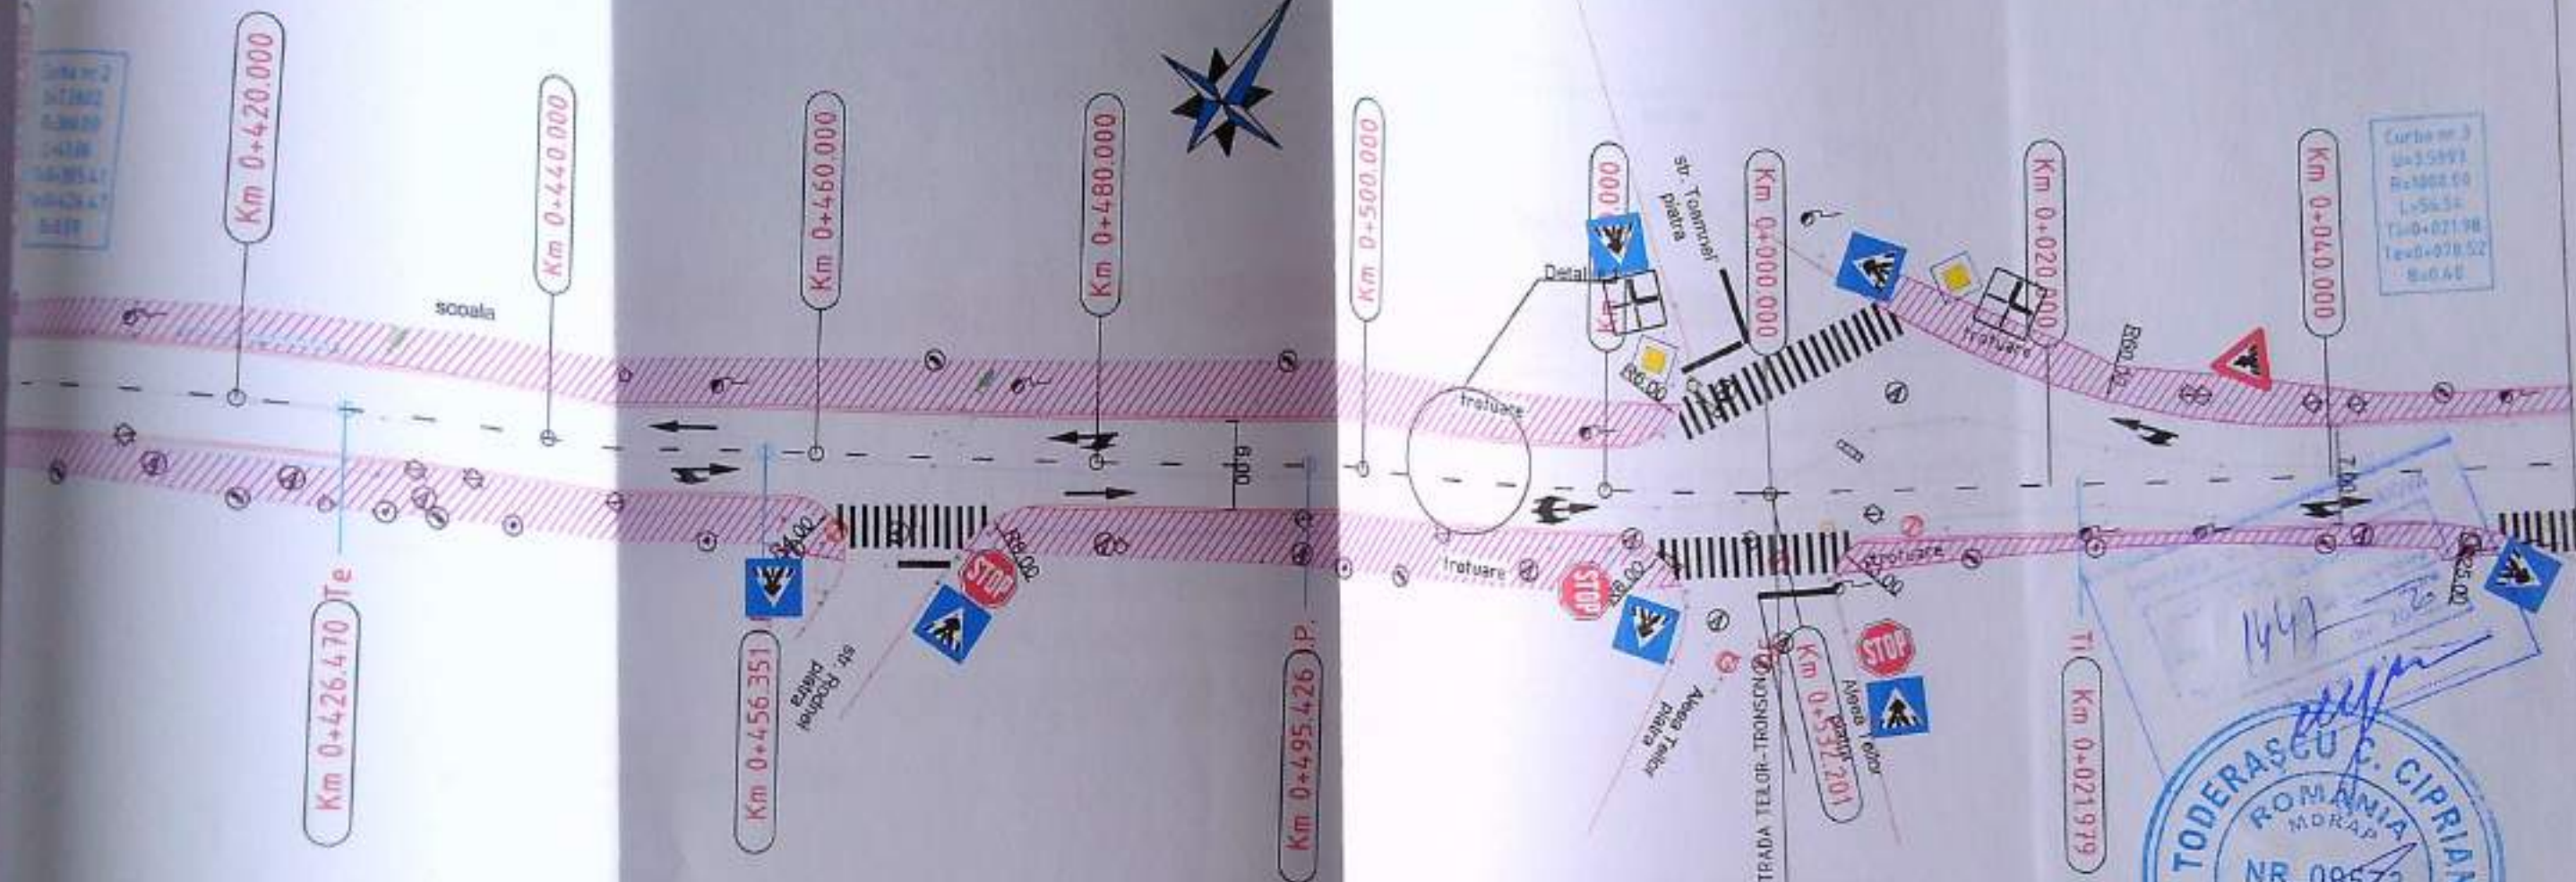

Curba nr. 3
R=5597
L=50.54
T=0+021.98
Te=0+020.52
B=0.60



LISTA INDICATOARE RUTIERE

DESCRIERE	
	Trecere pentru pietoni (fig.G1)
	Oprire (fig.B2)

Legenda

- 1. bordura
- 2. acces proprietate
- 3. ax drum proiectat
- 4. limita proprietate
- 5. spatiu verde
- 6. trotuar
- 7. punct de racordare
- 8. pichetaj
- 9. punct drumuire
- 10. punct de cota
- 11. punct de caroiaj
- 12. stulp electric de beton

DETALIU 1
Marcaj longitudinal delimitare benzi tip B3



Marcajele longitudinale de separare a sensurilor de circulatie se vor executa, asa cum este prezentat in detaliul 1, pe strazile cu doua benzi, avand dublu sens de circulatie si latimea partii carosabila de minim 5.50m

Marcaj longitudinal de separare a sensurilor de circulatie-Marcaj axial continuu tip E



Marcajul longitudinal prezentat in detaliul 2 se aplica pentru separarea sensurilor de circulatie, in apropierea de intersectii si in zone periculoase

VIZAT DE PROIECTARE
Nr. 1033 / 22




SEF PROIECT	PROIECTAT	DESEMAT	OBJEKTIV: REABILITARE SI MODERNIZARE STRADA TEILOR MUNICIPIUL CRAIOVA (PT-EX); LOT 3 ZONA VECHI OBJEKT: MODERNIZARE STRADA TEILOR Contract subscris nr. 3/22.09.2011, 12.12.2011 In acord cu nr. 104027 din 02.07.2019 Cod Urban Craiova	
Ing. Cudelica A.	Ing. Cudelica A.	Ing. Pavel D.		
BENEFICIAR: PRIMARIA MUNICIPIULUI CRAIOVA			Scara	1:500
PROIECTANT: ROMASCO CONCEPT SRL J40 / 10231 / 2011			Rev.	0
			Editia	0
			Data	IANUARIE 2020
			STRADA TEILOR	
			PLAN DE SITUATIE TRONSON I	
			Fila	

PLAN DE SITUATIE

Scara 1:500

Centura de ocolire Craiova Nord

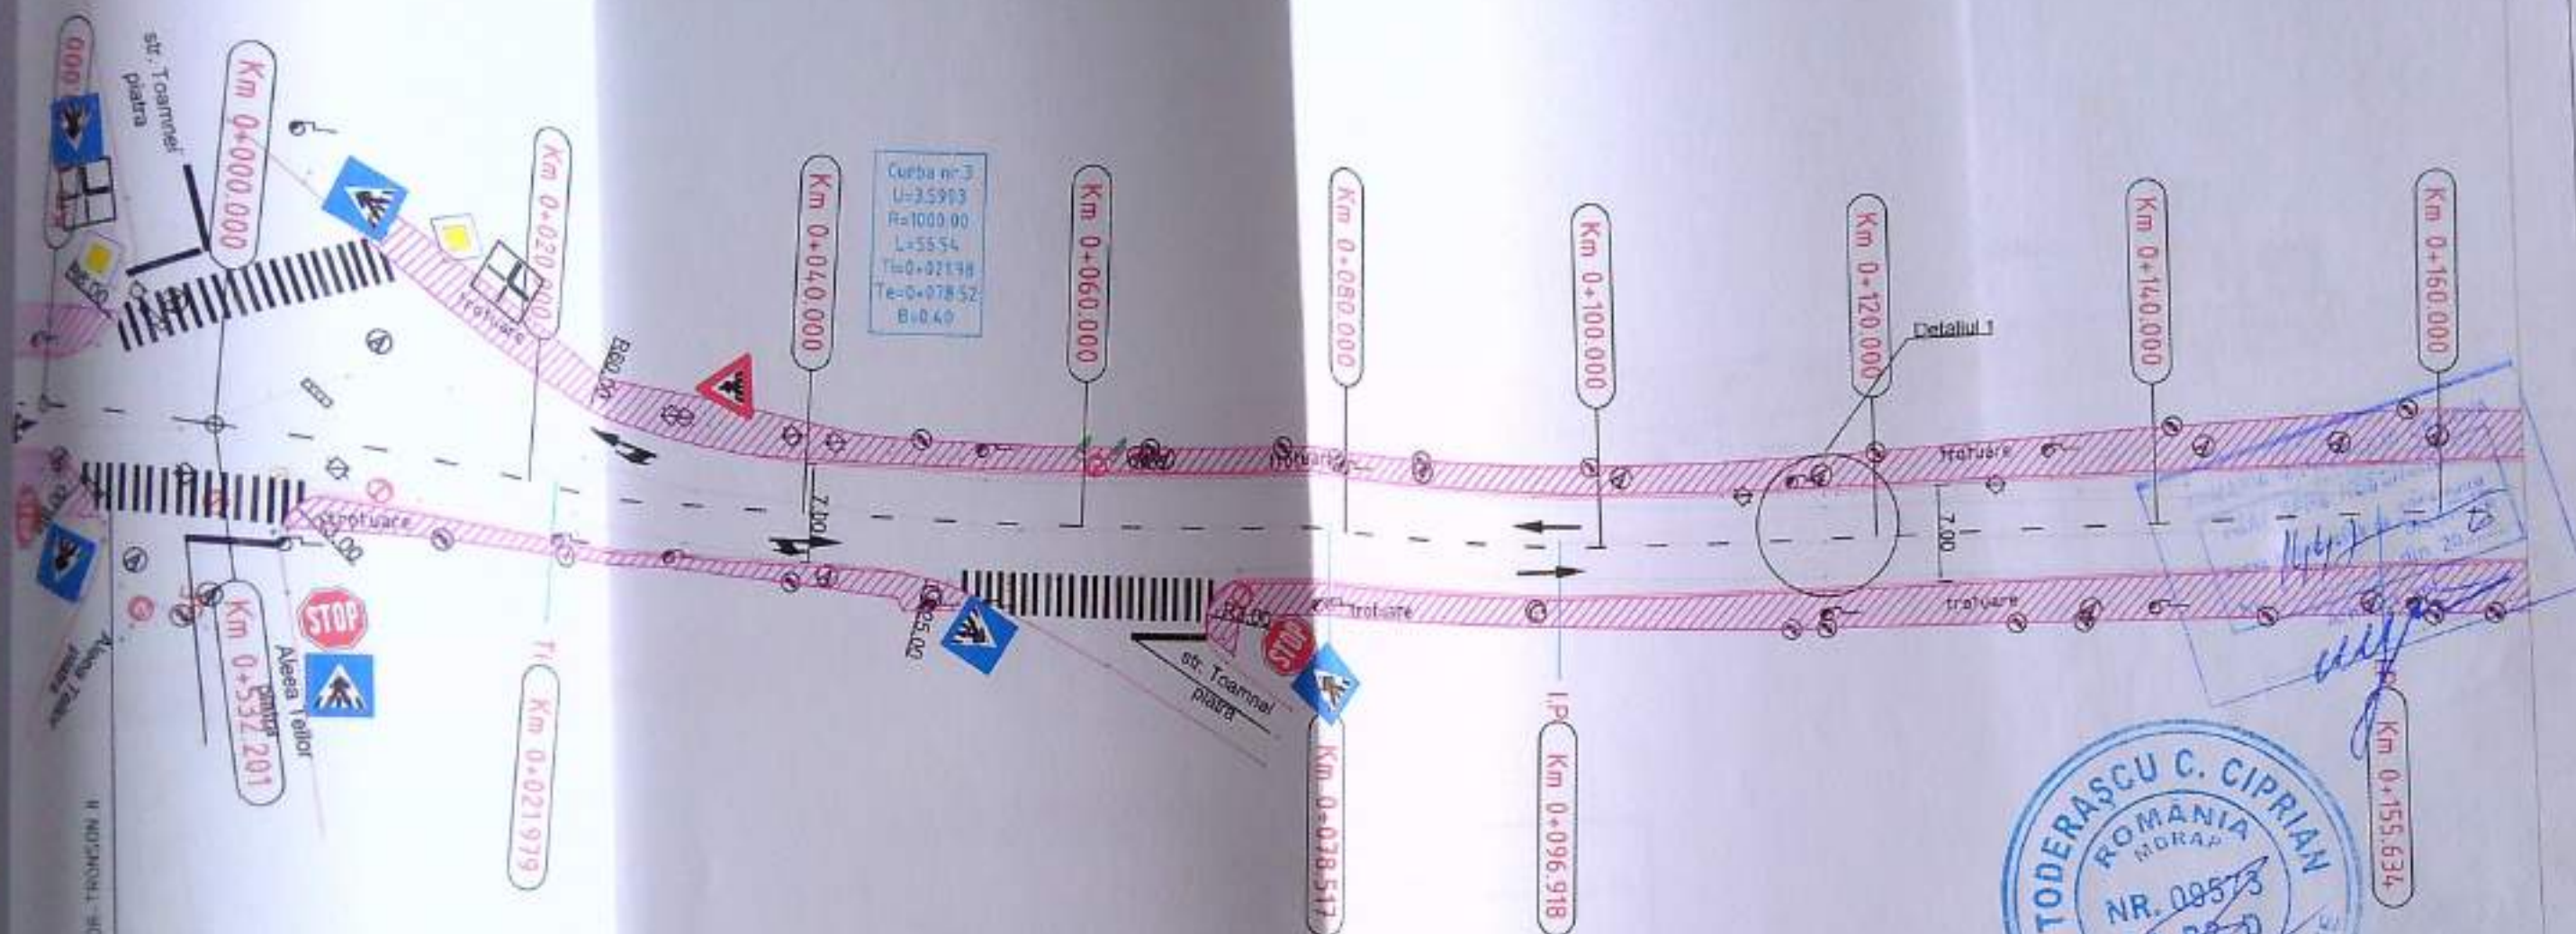

LISTA INDICATOARE RUTIERE


DESCRIERE	
	Trecere pentru pietoni (fig.G1)
	Oprire (fig.B2)
	Directia drumului cu prioritate (fig.P21)
	Drum cu prioritate (fig.B3)

DETALIU 1
Marcaj longitudinal delimitare benzi tip B3



Marcajele longitudinale de separare a sensurilor de circulatie se vor executa, asa cum este prezentat in detaliul 1, pe strazile cu doua benzi, avand dublu sens de circulatie si latimea partii carosabila de minim 5.50m

DETALIU 2
Marcaj longitudinal de separare a sensurilor de circulatie-Marcaj axial continuu tip E

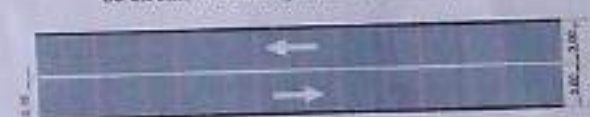

Marcajul longitudinal prezentat in detaliul 2 se aplica pentru separarea sensurilor de circulatie, in apropierea de intersectii si in zone periculoase

1033 22

Legenda

- bordura
- acces proprietate
- ax drum proiectat
- limita proprietate
- spatiu verde
- trotuar
- punct de racordare
- pichetaj
- punct drumuire
- punct de cota
- punct de carotaj
- stalp electric de beton




SEF PROIECT	PROIECTAT	DESENAT	OBIECTIV: REABILITARE STRAZI SI ALEI IN MUNICIPIUL CRAIOVA (P+Ex); LOT 3 ZONA VEST	
Ing. Cudecea A.	Ing. Cudecea A.	Ing. Pavel D.	OBIECT: MODERNIZARE STRADA TEILOR	
BENEFICIAR: PRIMARIA MUNICIPIULUI CRAIOVA			Contract subscris pe nr. 3 (22/03/2018) la acord cadru nr. 104627 din 02.07.2018 Cod furnizor C46Ro	
PROIECTANT: ROMASCO CONCEPT SRL J40 / 10231 / 2011			STRADA TEILOR	Fila PLS-01B
			PLAN DE SITUATIE TRONSON II	Faza D.T.A.C.

PLAN DE SITUATIE

Scara 1:500

Centura de ocolire Craiova Nord

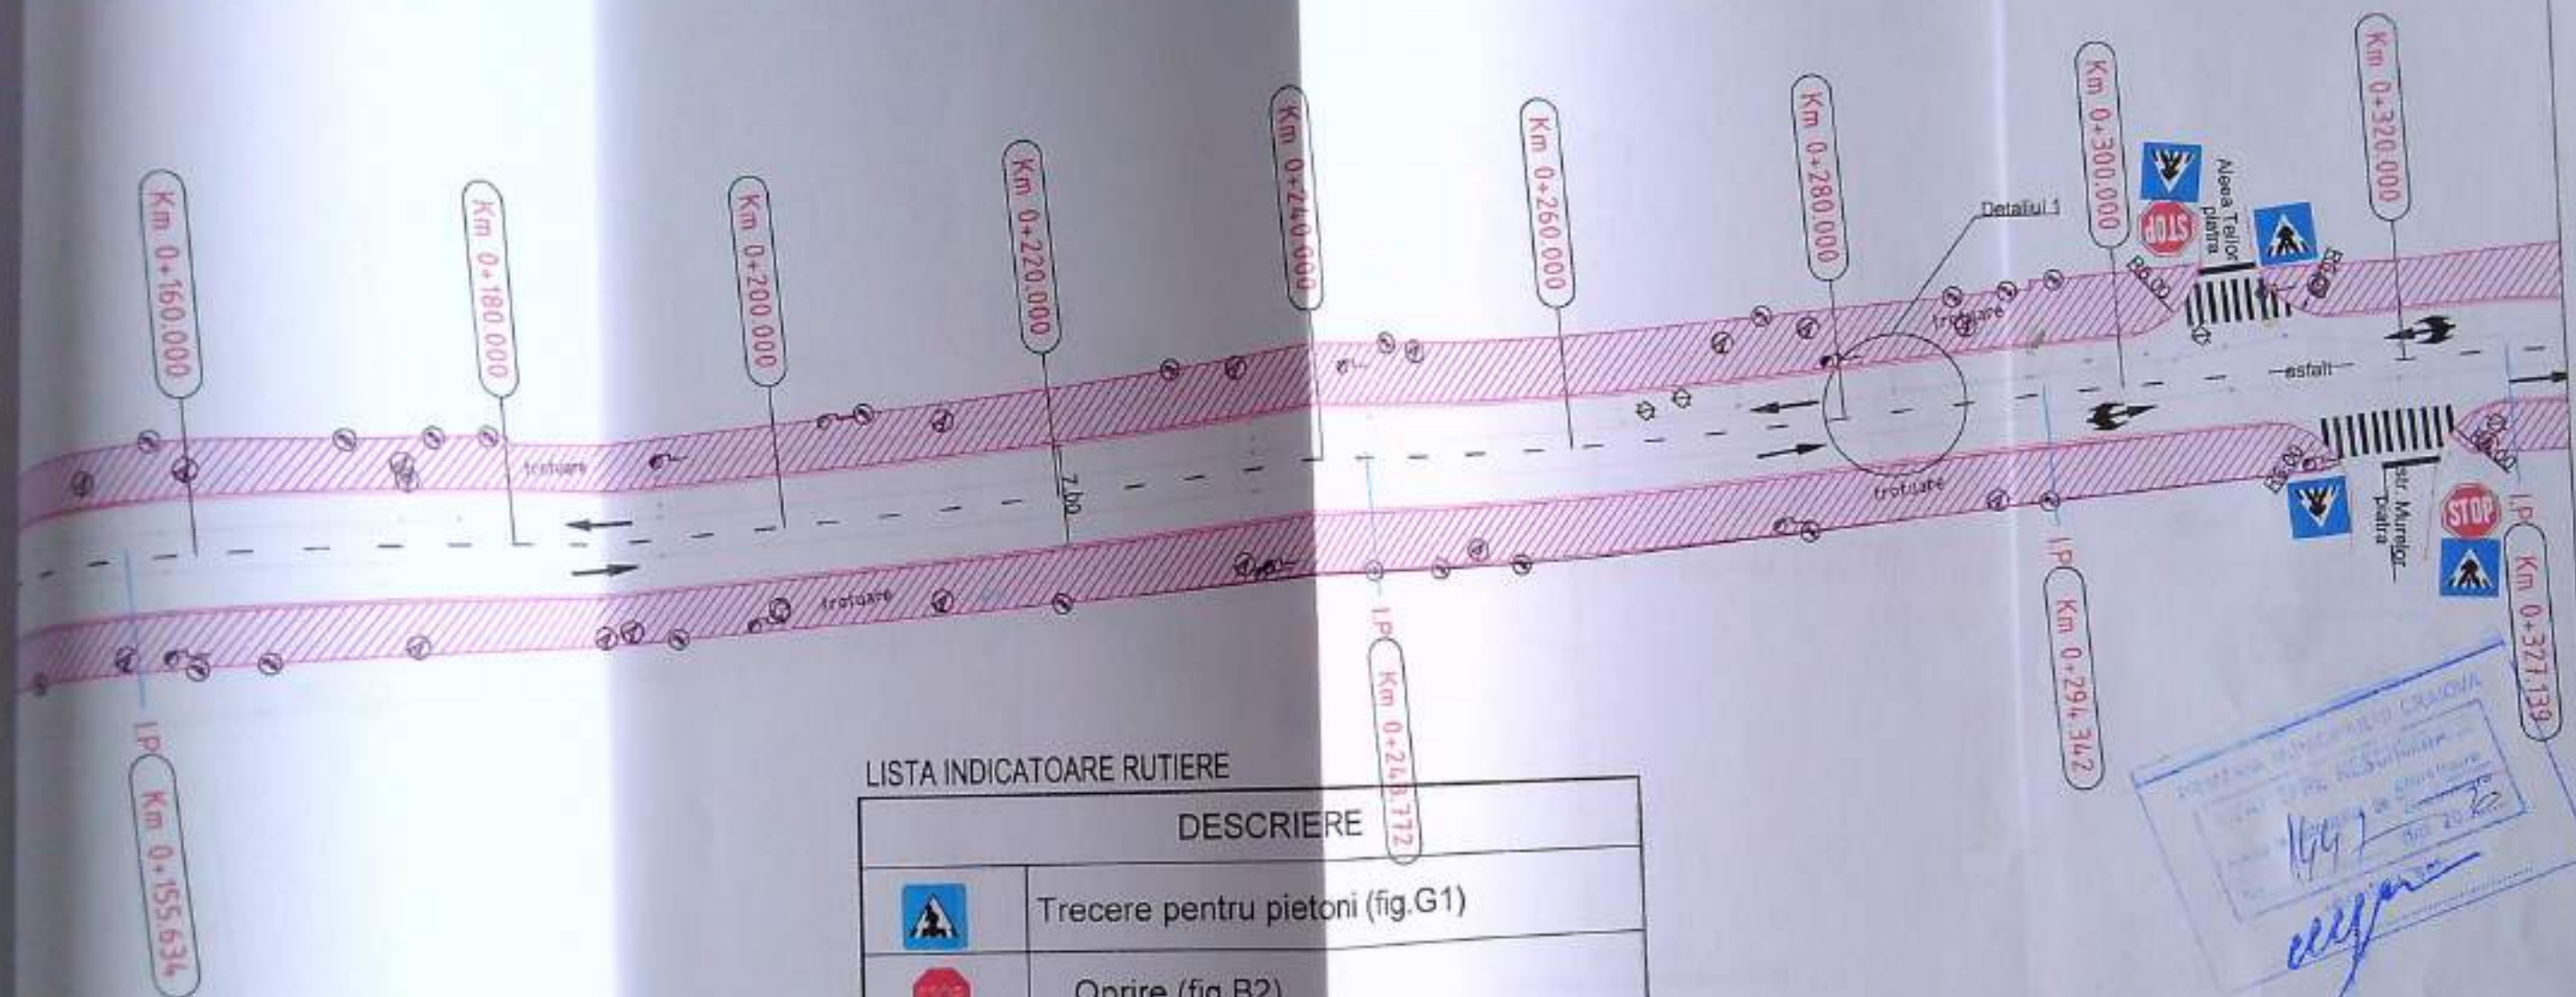

LISTA INDICATOARE RUTIERE

DESCRIERE	
	Trecere pentru pietoni (fig.G1)
	Oprire (fig.B2)

Legenda

- bordura
- acces proprietate
- ax drum proiectat
- limita proprietate
- trotuar verde
- trotuar
- punct de racordare
- pictetaj
- punct drumulare
- punct de cotă
- punct de carosaj
- sup. electric de beton

DETALIU 1

Marcaj longitudinal delimitare benzi tip B3



Marcajele longitudinale de separare a sensurilor de circulație se vor executa, așa cum este prezentat în detaliul 1, pe străzile cu două benzi, având dublu sens de circulație și lățimea părții carosabile de minim 5,50m.




SEF PROIECT		PROIECTAT		DESEINAT		OBIECTIV: REABILITARE SI MODERNIZARE STRAZI SI ALEI IN MUNICIPIUL CRAIOVA (PT+EX): LOT 3 ZONA VEST	
Ing. Cudeica A.		Ing. Cudeica A.		Ing. Pavel D.		OBIECT: MODERNIZARE STRADA TEILOR	
		BENEFICIAR: PRIMARIA MUNICIPIULUI CRAIOVA		Scara	1:500	STRADA TEILOR	
				Rev. Editia	0 0		
				PROIECTANT: ROMASCO CONCEPT SRL J40 / 10231 / 2011		Data	IANUARIE 2020
						Fila PLS-02B	
						Faza D.T.A.C.	

PLAN DE SITUATIE

Scara 1:500

Centura de ocolire Craiova Nord

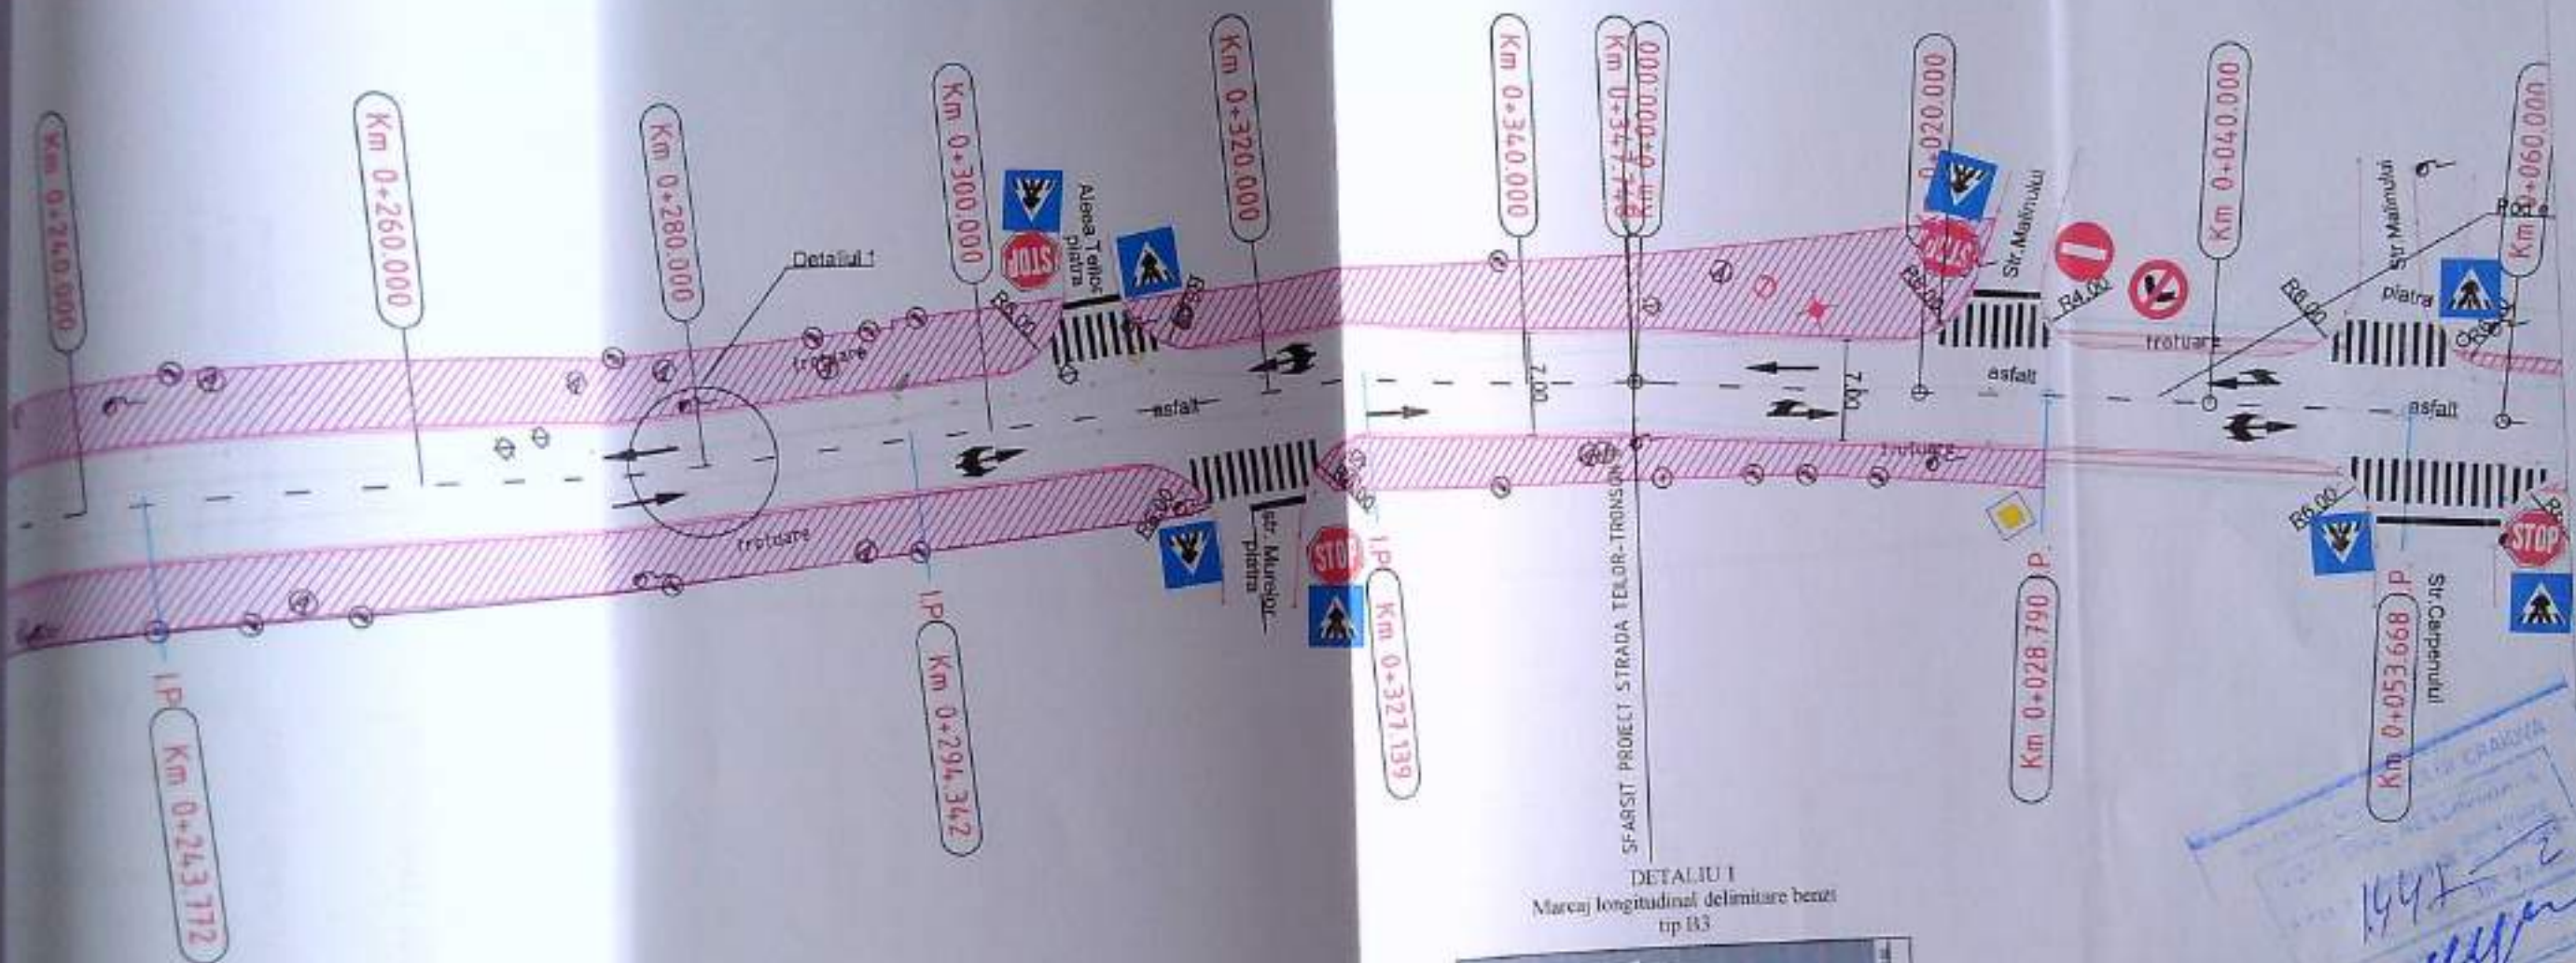

DETALIU 1
Marcă longitudinală delimitare benzi tip B3



Marcile longitudinale de separare a sensurilor de circulație se vor executa, așa cum este prezentat în detaliul 1, pe străzile cu două benzi, având dublu sens de circulație și lățimea părții carosabile de minim 5.50m

Legenda

- 1. bordura
- 2. acces proprietate
- 3. ax drum proiectat
- 4. limita proprietate
- 5. spațiu verde
- 6. trotuar
- 7. punct de racordare
- 8. pictetaj
- 9. punct drumuire
- 10. punct de cotă
- 11. punct de carolaj
- 12. stăp electric de beton

LISTA INDICATOARE RUTIERE

	DESCRIERE
	Trecere pentru pietoni (fig.G1)
	Oprire (fig.B2)




SEF PROIECT		PROIECTAT		DESENAT		OBIECTIV: REABILITARE SI MODERNIZARE STRAZI SI ALEI IN MUNICIPIUL CRAIOVA (PT+Ex.): LOT 3 ZONA VEST	
Ing. Cudela A.	<i>Romasco</i>	Ing. Cudela A.	<i>Romasco</i>	Ing. Pavel D.	<i>Pavel</i>	OBIECT: MODERNIZARE STRADA TEILOR	
 BENEFICIAR: PRIMARIA MUNICIPIULUI CRAIOVA				Scara	1:500	Contract subsecvent nr. 3 (22993/01.12.2019) la acord-cadru nr. 104627 din 02.07.2018 Cod lucrare Craiova	
				Rev. Editia	0 0	STRADA TEILOR	
PROIECTANT: ROMASCO CONCEPT SRL J40 / 10231 / 2011				Data	IANUARIE 2020	PLAN DE SITUATIE TRONSON II	
						Fila PLS-038	
						Faza D.T.A.C	

PLAN DE SITUATIE

Scara 1:500

Centura de ocrotire Craiova Nord

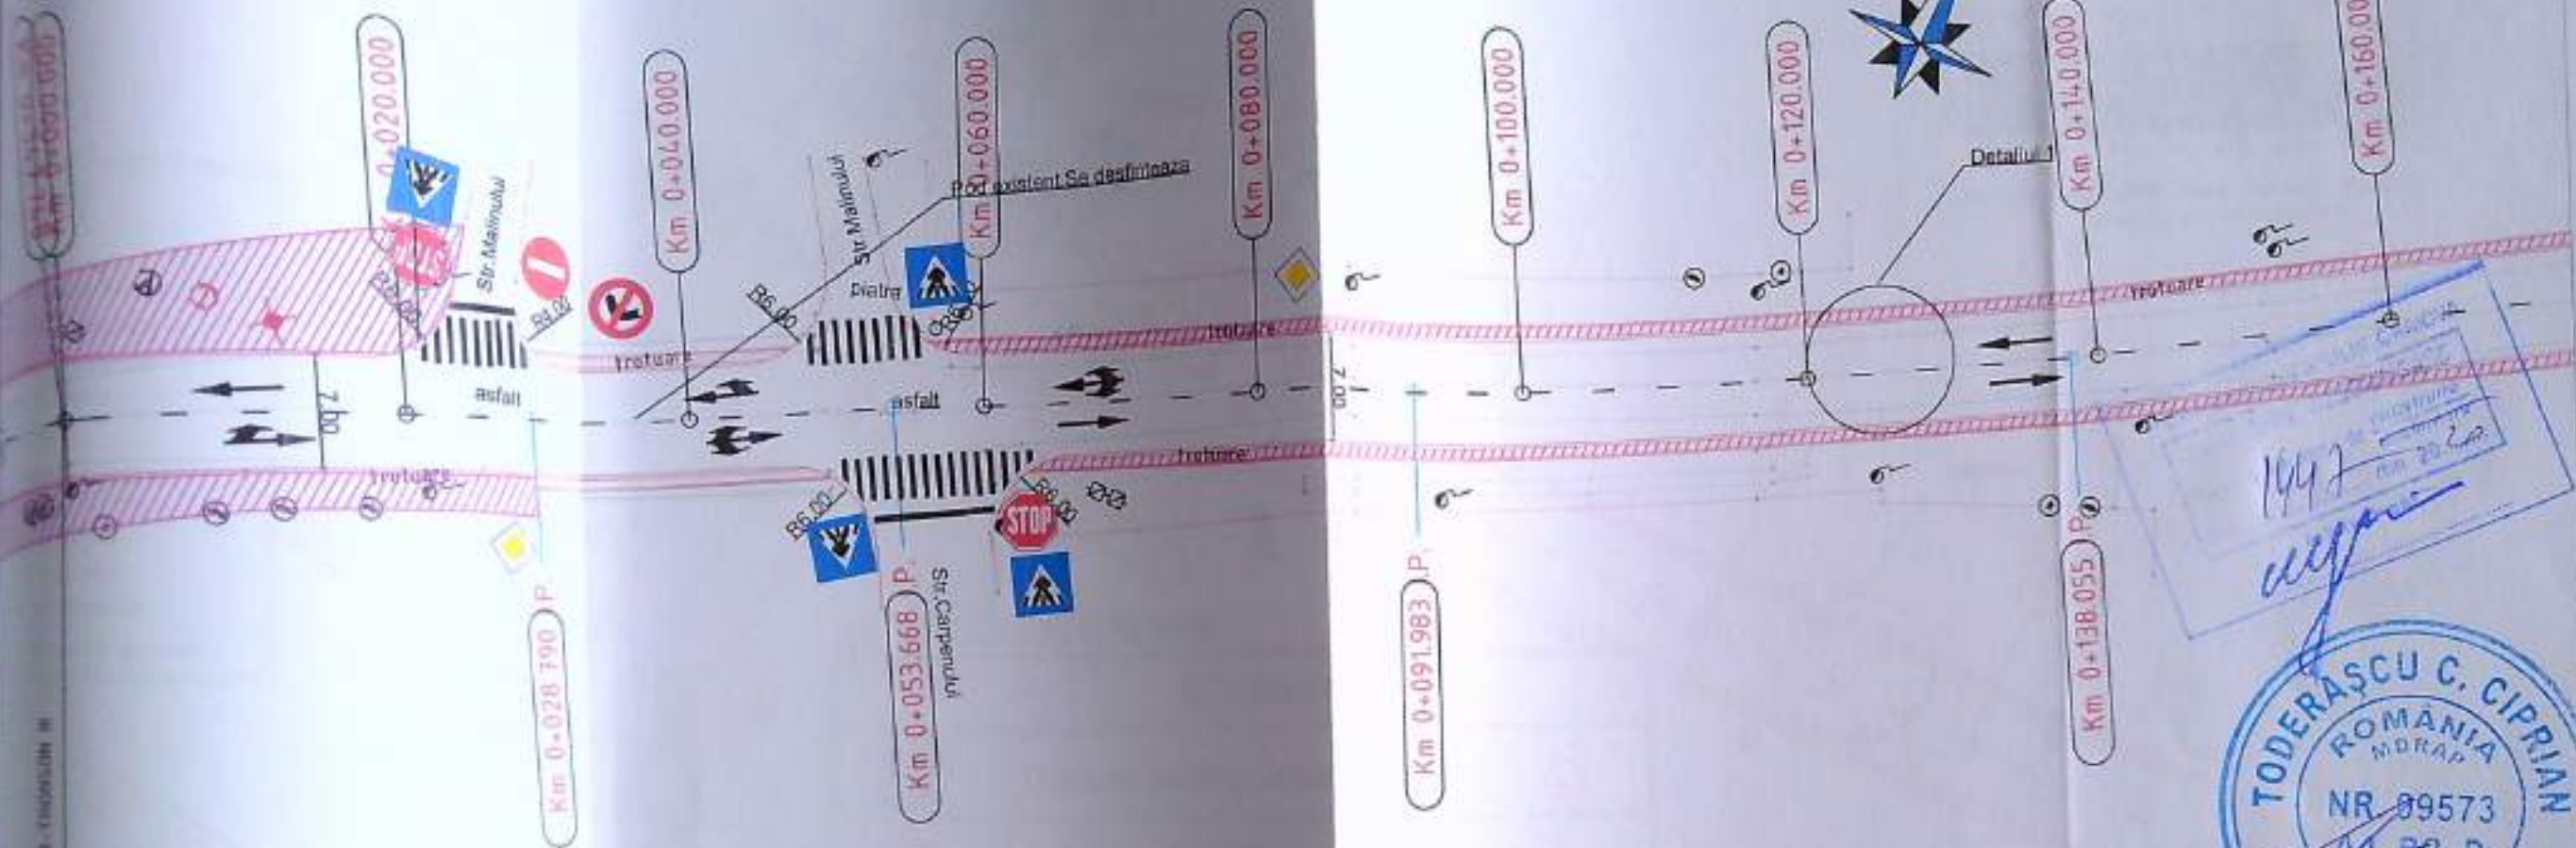

LISTA INDICATOARE RUTIERE

DESCRIERE	
	Trecere pentru pietoni (fig.G1)
	Opreire (fig.B2)
	Interzis la dreapta (fig.C25)
	Interzis (fig.C1)

Legenda

- bordura
- acces proprietate
- ax drum proiectat
- limita proprietate
- spatiu verde
- traseu
- punct de racordare
- pictetaj
- punct drumuire
- punct de cota
- punct de carotaj
- stalp electric de beton

DETALIU 1
Marcaj longitudinal delimitare benzi tip B3



Marcajele longitudinale de separare a sensurilor de circulatie se vor executa, asa cum este prezentat in detaliul 1, pe strazile cu doua benzi, avand dublu sens de circulatie si o latura carosabila de minim 5.50m

DETALIU 2
Marcaj longitudinal de separare a sensurilor de circulatie-Marcaj axial continuu tip E



Marcajul longitudinal prezentat in detaliul 2 se aplica pentru separarea sensurilor de circulatie, la apropierea de intersecții si in zone periculoase



Ing. Cudelei A.	Ing. Cudelei A.	Ing. Pavel D.	OBIECTIV: REABILITARE SI MODERNIZARE STRAZII SI ALEI IN MUNICIPIUL CRAIOVA (Faza I) - STRADA TEILOR	
Ing. Cudelei A.	Ing. Cudelei A.	Ing. Pavel D.	OBIECT: MODERNIZARE STRADA TEILOR	
BENEFICIAR: PRIMARIA MUNICIPIULUI CRAIOVA			Scara	1:500
PROIECTANT: ROMASCO CONCEPT SRL			Rev. Editia	0
J40 / 10231 / 2011			Data	IANUARIE 2020
			PLAN DE SITUATIE TRONSON III	Fila PLS-01C
				Faza D.T.A.C

PLAN DE SITUATIE

Scara 1:500

Censura de scoiere Craiova Nord

Legenda



- linia de proprietate
- linia proiectat
- linia proprietate
- linia verde
- linia
- linia de racordare
- linia
- linia drumulare
- linia de cota
- linia de carosaj
- linia electric de beton



LISTA INDICATOARE RUTIERE

DESCRIERE

	Trecere pentru pietoni (fig.G1)
	Oprire (fig.B2)
	Depasirea interzisa (fig.C27)
	Sfarsitul interzicerii de a depasii (fig.C37)
	Directia drumului cu prioritate (fig.P21)
	Drum cu prioritate (fig.B3)
	Restrictie de viteza (fig.C29)
	Sfarsit restrictie de viteza (fig.C36)

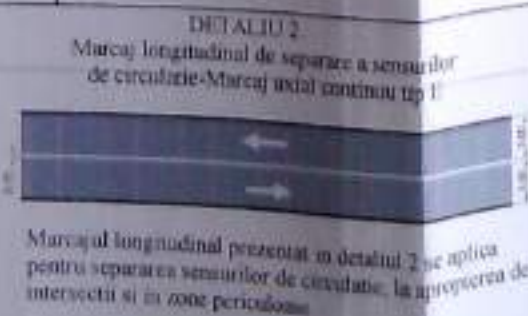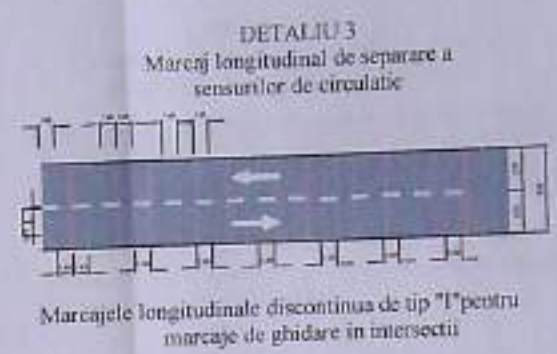

SEF PROIECT	PROIECTAT	DESENAT	OBIECTIV: REABILITARE SI MODERNIZARE STRAZI SI ALEI IN MUNICIPIUL CRAIOVA (PT. EX. LOT 3 ZONA VEST)	
Ing. Cudelea A.	Ing. Cudelea A.	Ing. Pavel D.	OBIECT: MODERNIZARE STRADA TEILOR	
BENEFICIAR: PRIMARIA MUNICIPIULUI CRAIOVA			Scara	1:500
			Rev. Editia	0 0
PROIECTANT: ROMASCO CONCEPT SRL J40 / 10235 / 2011			Data	IANUARIE 2020
			STRADA TEILOR	Fila PLS-02C
			PLAN DE SITUATIE TRONSON III	Faza D.T.A.C.


DESCRIZIONE

SEF PROIECT		PROIECTAT		DESENAT		OBIECTIV: REABILITARE SI MODERNIZARE STRAZI SI ALEI IN MUNICIPIUL CRAIOVA (PT+Ex.): LOT 3 ZONA VEST OBIECT: MODERNIZARE STRADA TEILOR Contract subsecviti nr. 3 (22/03/2011) 12.2019 la acord-cadru nr. 104627 din 02.07.2019 Cod licitare C48Ro	
Ing. Cudeica A.	<i>[Signature]</i>	Ing. Cudeica A.	<i>[Signature]</i>	Ing. Pavel D.	<i>[Signature]</i>		
	BENEFICIAR: PRIMARIA MUNICIPIULUI CRAIOVA			Scara	1:500	STRADA TEILOR	Fișa PLS-030
				Rev. Editia	0 0		
PROIECTANT: ROMASCO CONCEPT SRL 340 C-10231 / 2011				Data	IANUARIE 2020	PLAN DE SITUATIE TRONSON III	Fașa D.T.A.C

PLAN DE SITUATIE

Scara 1:500

Centura de ocolire Craiova Nord

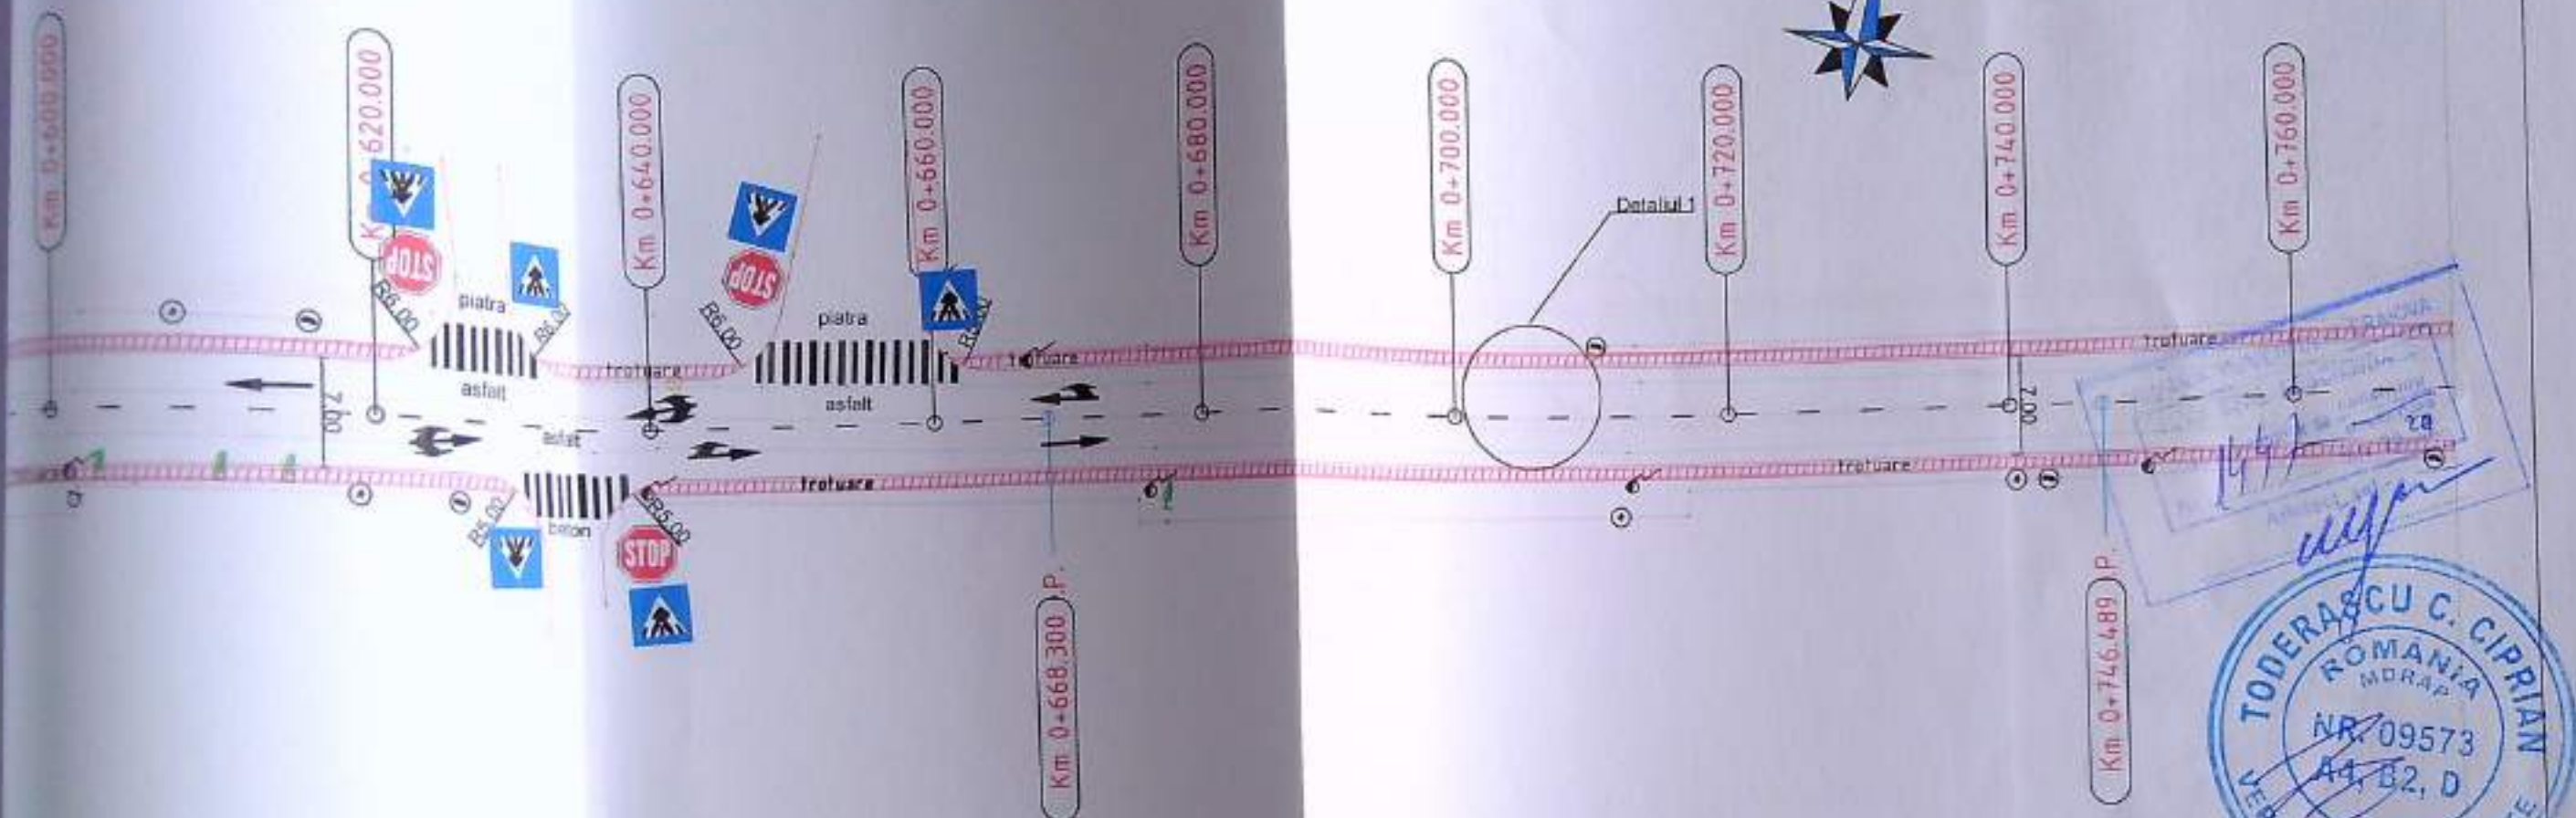

LISTA INDICATOARE RUTIERE

DESCRIERE

	Trecere pentru pietoni (fig.G1)
	Oprire (fig.B2)

Legenda


- bordura
- acces proprietate
- ax drum proiectat
- limita proprietate
- spatiu verde
- trotuar
- punct de racordare
- pictetaj
- punct drumulare
- punct de scot
- punct de carosaj
- stăp electric de beton

DETALIU 1
Marcaj longitudinal delimitare benzi tip B3



Marcajele longitudinale de separare a sensurilor de circulație se vor executa, așa cum este prezentat în detaliul 1, pe străzile cu două benzi, având dublu sens de circulație și lățimea părții carosabile de minim 5.50m

DETALIU 2
Marcaj longitudinal de separare a sensurilor de circulație-Marcaj axial continuu tip E

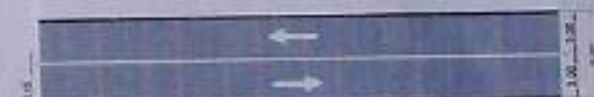

Marcajul longitudinal prezentat în detaliul 2 se aplică pentru separarea sensurilor de circulație, la apropierea de intersecții și în zone periculoase




SEF PROIECT		PROIECTAT		DESENAT		OBIECTIV: REABILITARE SI MODERNIZARE STRAZI SI ALTEI IN MUNICIPIUL CRAIOVA (PT+Ex.): LOT 3 ZONA VEST	
Ing. Cudeica A.	<i>Cudeica</i>	Ing. Cudeica A.	<i>Cudeica</i>	Ing. Pavel O.	<i>Pavel</i>	OBIECT: MODERNIZARE STRADA TEILOR	
 BENEFICIAR: PRIMARIA MUNICIPIULUI CRAIOVA				Scara	1:500	Contract subsecvent nr. 3 (22/03/2019) la acord-cadru nr. 104627 din 02.07.2018 Cod licență C46/P0	
				Rev. Editia	0 0	STRADA TEILOR	
PROIECTANT: ROMASCO CONCEPT SRL 140 / 10231 / 2011				Data	IANUARIE 2020	PLAN DE SITUATIE TRONSON III	Fila PLS-04C
						Faza D.T.A.C	

PLAN DE SITUATIE

Scara 1:500

Centura de ocolire Craiova Nord

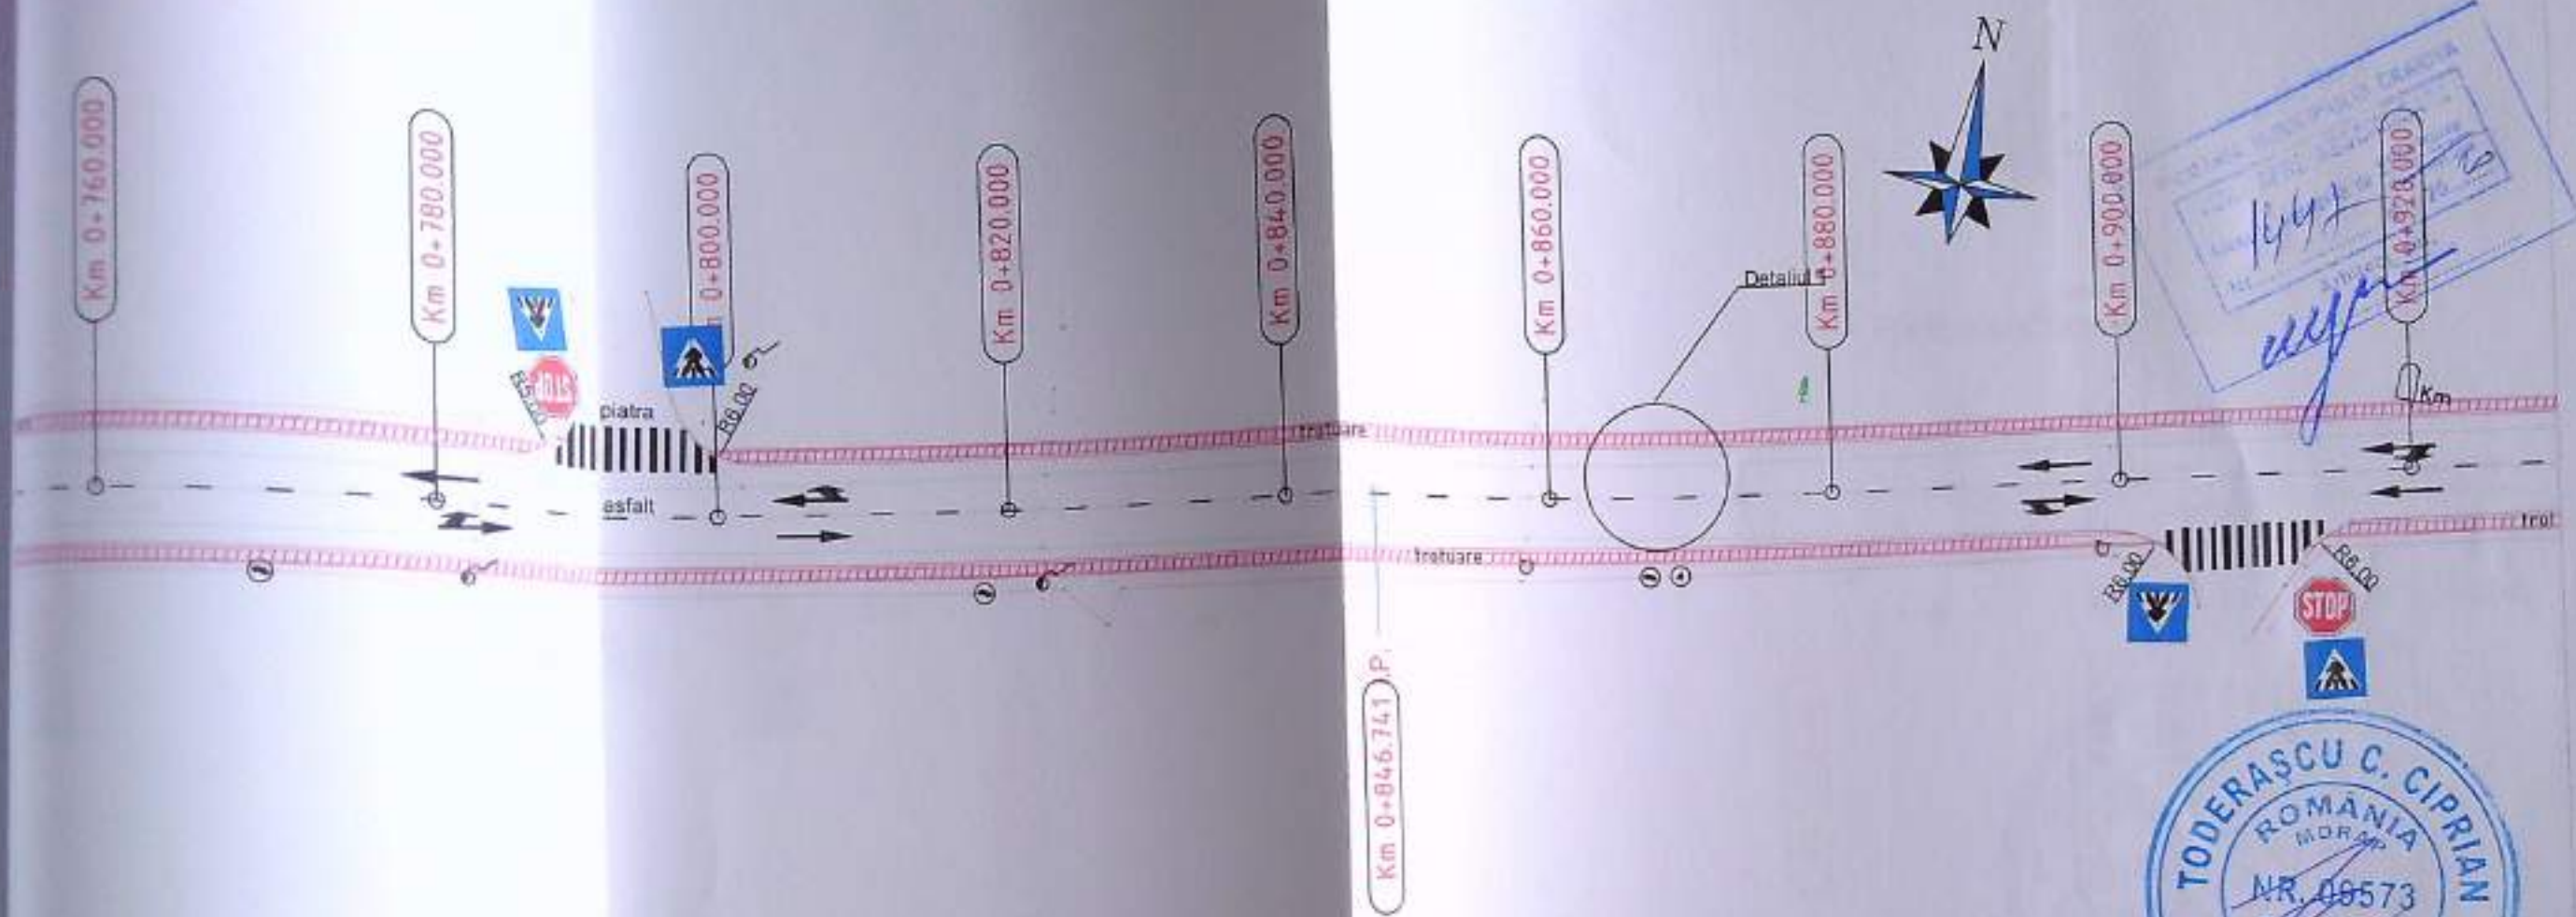

LISTA INDICATOARE RUTIERE

DESCRIERE	
	Trecere pentru pietoni (fig.G1)
	Oprire (fig.B2)

Legenda

- bordura
- acces proprietate
- ax drum proiectat
- limita proprietate
- spatiu verde
- trotuar
- punct de racordare
- pictetaj
- punct drumuire
- punct de cota
- punct de carolaj
- stalp electric de beton

DETALIU 1
Marcaj longitudinal delimitare benzi tip B3



Marcaje longitudinale de separare a sensurilor de circulație se vor executa, așa cum este prezentat în detaliul 1, pe străzile cu două benzi, având dublu sens de circulație și laimea părții carosabile de minim 5.50m

DETALIU 2
Marcaj longitudinal de separare a sensurilor de circulație-Marcaj axial continuu tip E



Marcajul longitudinal prezentat în detaliul 2 se aplică pentru separarea sensurilor de circulație, la apropierea de intersecții și în zone periculoase


ROMASCO
CONCEPT
SRL

SEF PROIECT	PROIECTAT	DESENAT	OBIECTIV: REABILITARE SI MODERNIZARE STRAZI SI ALEI IN MUNICIPIUL CRAIOVA (PT+EX): LOT 3 ZONA VEST OBIECT: MODERNIZARE STRADA TEILOR Contract subsecvent nr. 3 (229931231.12.2018) la acord-cadru nr. 104627 din 02.07.2018 Cod licitare C45710	
Ing. Cudeica A.	Ing. Cudeica A.	Ing. Pavel D.	STRADA TEILOR	
BENEFICIAR: PRIMARIA MUNICIPIULUI CRAIOVA			Scara	1:500
PROIECTANT: ROMASCO CONCEPT SRL J40/10231/2011			Rev. Editia	0
			Data	IANUARIE 2020
			PLAN DE SITUATIE TRONSON III	
			Faza PLS-05C	
			Faza D.T.A.C.	

PLAN DE SITUATIE

Scara 1:500

Centura de ocolire Craiova Nord

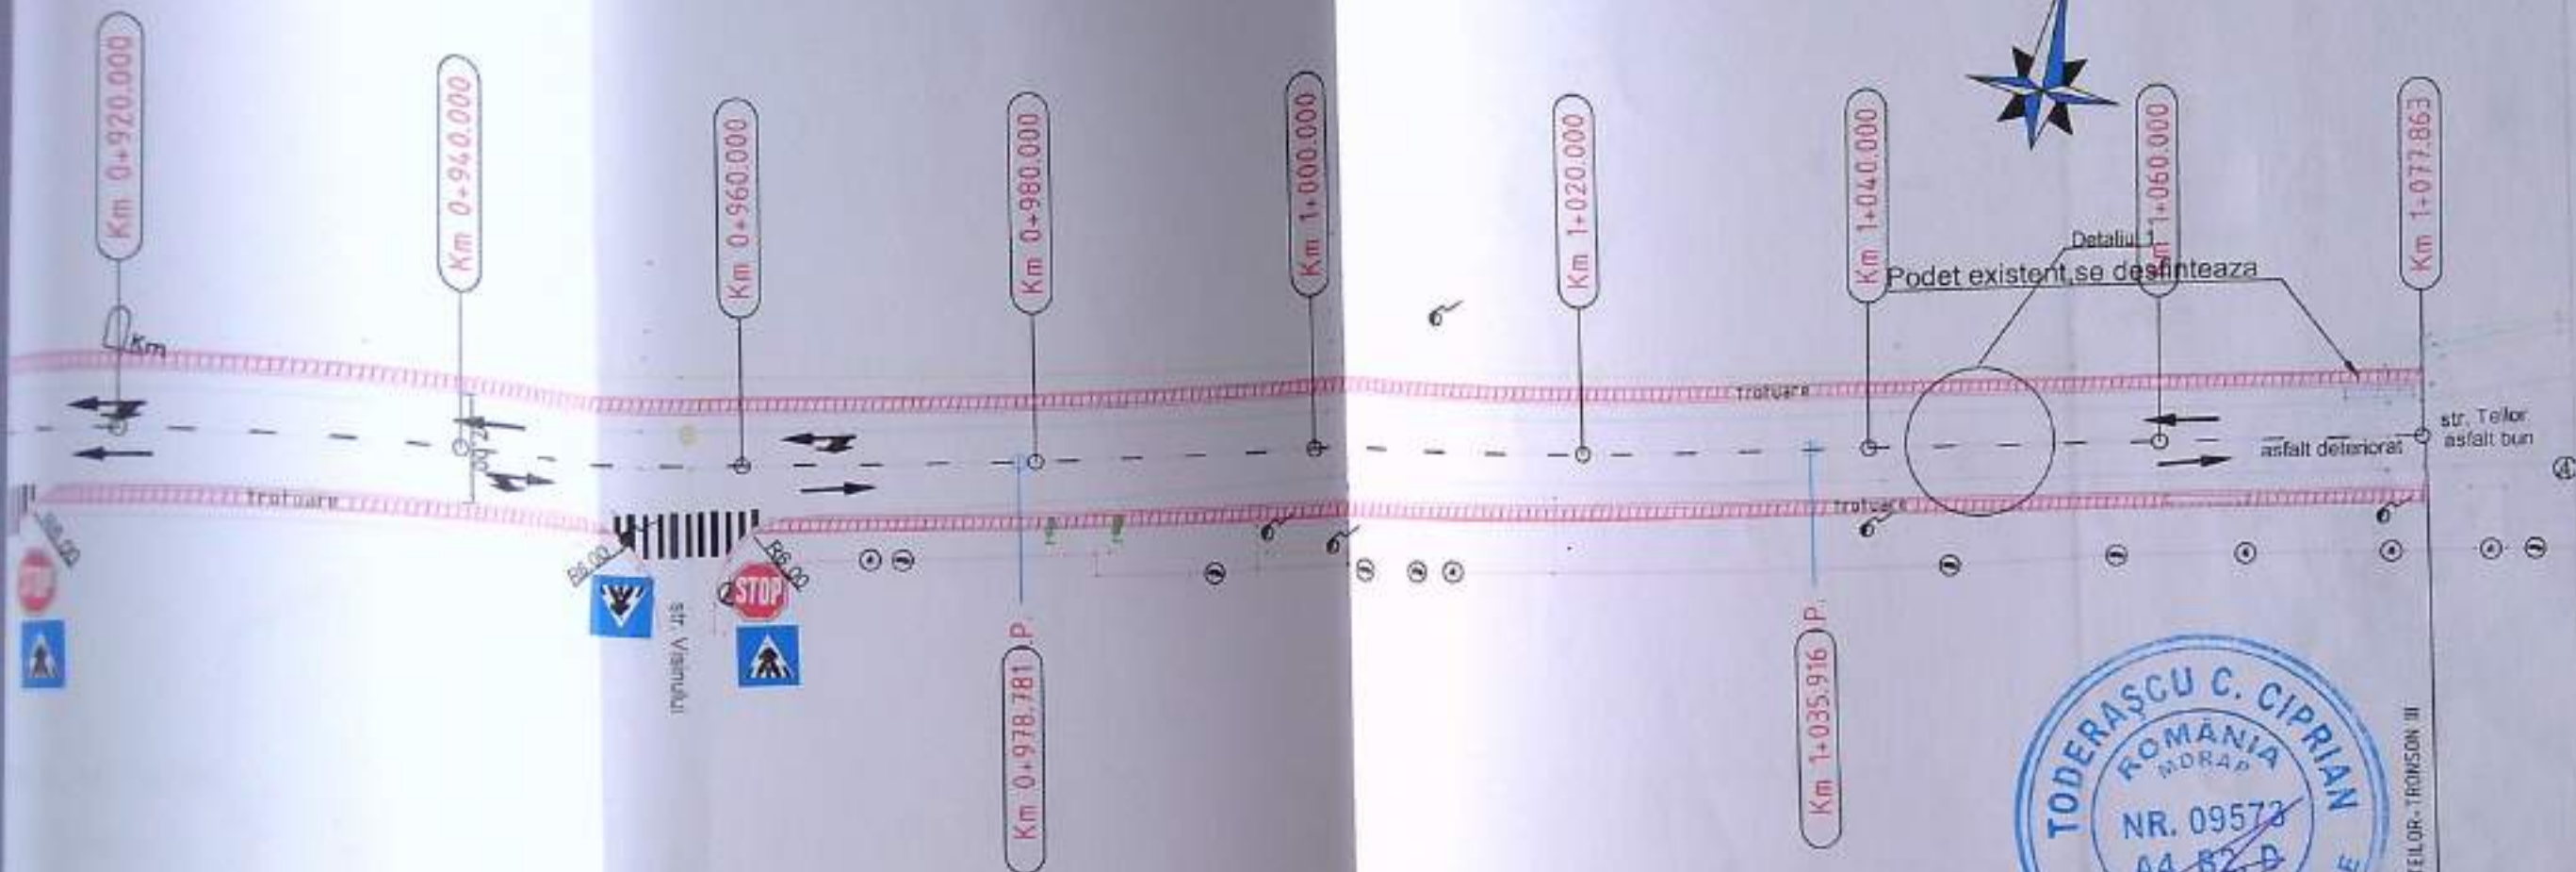


DETALIU 1
Marcaj longitudinal delimitare benzi tip B3



Marcaje longitudinale de separare a sensurilor de circulație se vor aplica în conformitate cu prezentul detaliu 1 pe strazile cu două benzi, având dublu sens de circulație și lățimea pentru carosabil de minim 5,50m.

DETALIU 2
Marcaj longitudinal de separare a sensurilor de circulație-Marcaj axial conform tip E

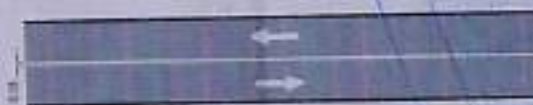

Marcajul longitudinal prezentat în detaliu 2 se aplică pentru separarea sensurilor de circulație, la apropierea de intersecții și în zone periculoase.

Legenda

- bordura
- acces proprietate
- ax drum proiectat
- limita proprietate
- spațiu verde
- trotuar
- punct de recordare
- pictetaj
- punct drumuire
- punct de cotă
- punct de carolaj
- stăp electric de beton

LISTA INDICATOARE RUTIERE

	DESCRIERE
	Trecere pentru pietoni (fig.G1)
	Oprire (fig.B2)

SEF PROIECT	PROIECTAT	DESENAT	OBIECTIV: REABILITARE SI MODERNIZARE STRADA TEILOR SI ALEI IN COMUNA VEST	
Ing. Cădelica A. <i>Ruslan</i>	Ing. Cădelica A. <i>Ruslan</i>	Ing. Pavel O. <i>Ruslan</i>	OBIECT: MODERNIZARE STRADA TEILOR	
BENEFICIAR: PRIMĂRIA MUNICIPIULUI CRAIOVA			Scara	1:500
PROIECTANT: ROMASCO CONCEPT SRL			Rev. Editia	0
J40 / 10231 / 2011			Data	IANUARIE 2020
			PLAN DE SITUATIE TRONSON III	Faza D.T.A.C.

1033 22