


extindere retea proiectata
PE-De90, PE100;
SDR11; L=297m si De32, L=4m

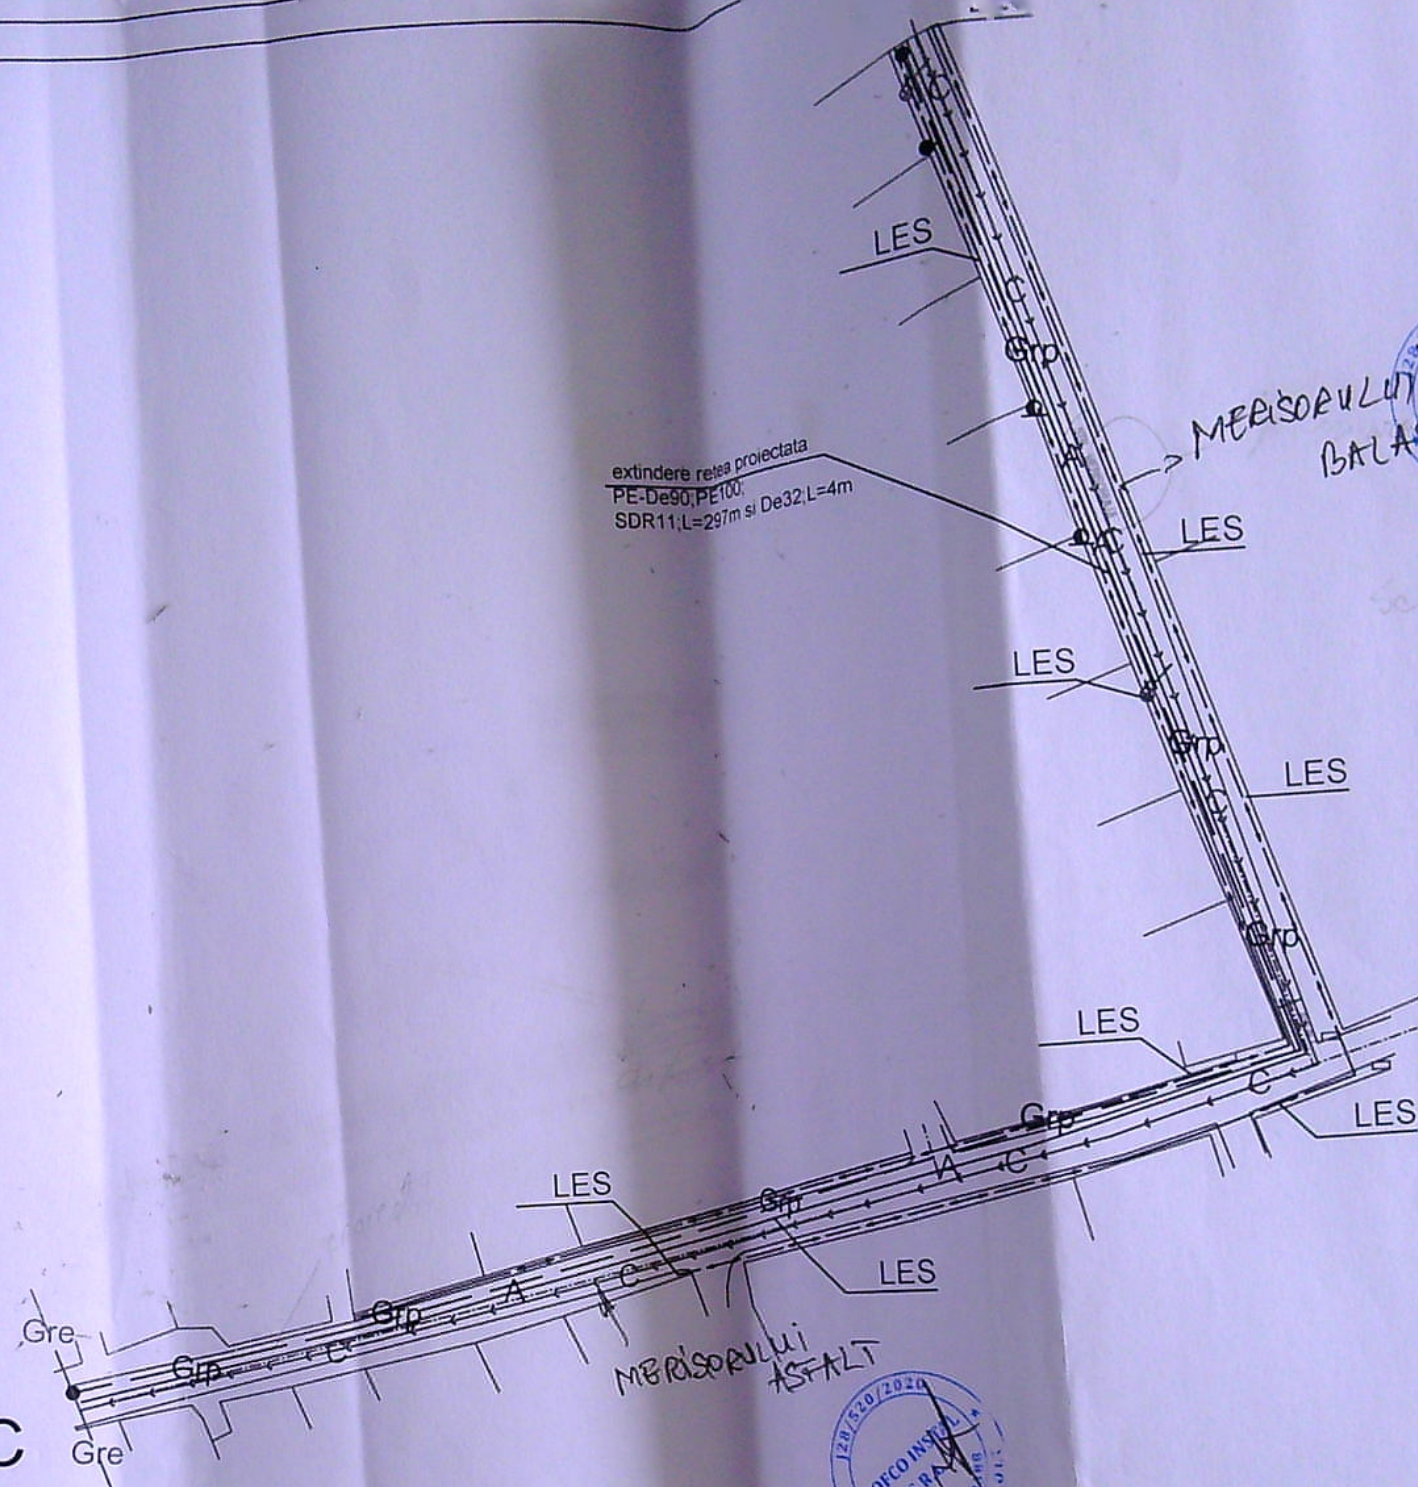

PC

- Gre— Retea de distributie gaze naturale redusa presiune
existenta din conducta de PE Dn90mm
- Grp— Retea de distributie gaze naturale redusa presiune
proiectata din conducta de polietilena PEID-PE100-SDR11-De90mm; L=297,0m
- PC punct de cuplare retea
- CT cap terminal retea
- A— Retea de distributie apa potabila existenta din conducta
de PE Dn90mm montata subteran la H=1,0m
- C— Retea de canalizare existenta din conducta
de PVC Dn300mm montata subteran la H=1,5m
- LES— Retea electrica subterana



DEVLUT
BALAST

JUDETUL DOLU
 PRIMARIA MUNICIPIULUI CRAIOVA
 VIZAT SPRE NESCHIMBARE
 NR. 3
 Anexa la autoritatea de construire
 Nr. 557 destinata
 din 20.02.2011
 Architect sef.

RIZEA VALERIU DAN
inst. autorizat
INSTALATOR DE PERVAZIV
ing. RIZEA VALERIU DAN
TIP: Pinst. aut. ANRE
LEGITIM
PCD-212160456/2021
PERIOADA DE VALABILITATE: 19.12.2026

FLOREA GIGEL SORIN
INSTALATOR AUTORIZAT GAZE NATURALE




		TIP: EGD LEGITIMATIE NR. 505210186 PERIOADA DE VALABILITATE: 27.05.2026	
Verificator/ Expert	Nume: ing.	Semnatura	Cerinta Referat/Expertiza Nr./Data
S.C. SOFCO INSTAL SRL CARACAL ; JUD. OLT		Beneficiar: ENGIE ROMANIA S.A. Proiectant si executant: SOFCO INSTAL S.R.L. Abonat: BARBU MARIUS MARIAN CRAIOVA, str. MERISORULUI, 47E, Jud. DOLJ	
Specificatie		Nume	Scara
PROIECTAT		ing. RIZEA V	1:1000
DESENAT		ing. RIZEA V	
SEF PROIECT		ing. RIZEA V	
		TIP: PGD LEGITIMATIE NR. 212100446 PERIOADA DE VALABILITATE: 19.12.2026	

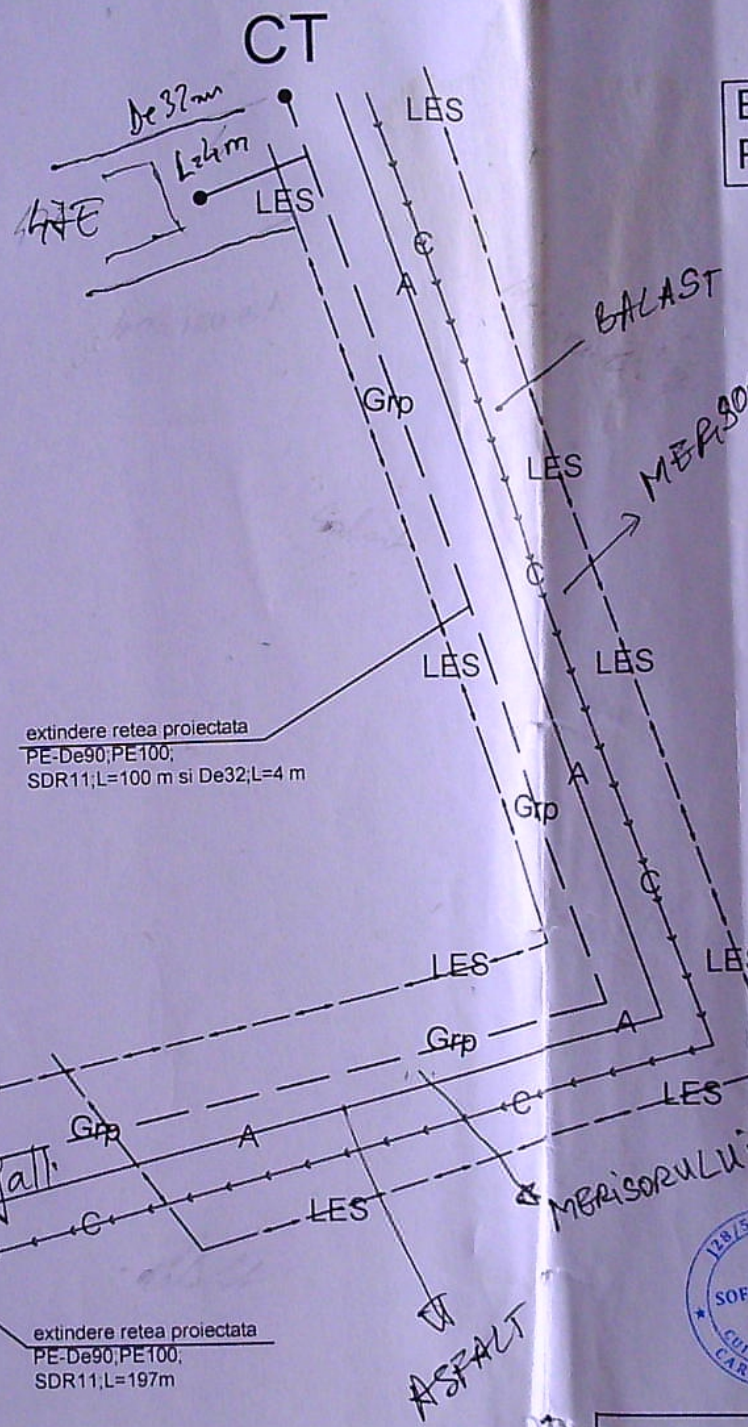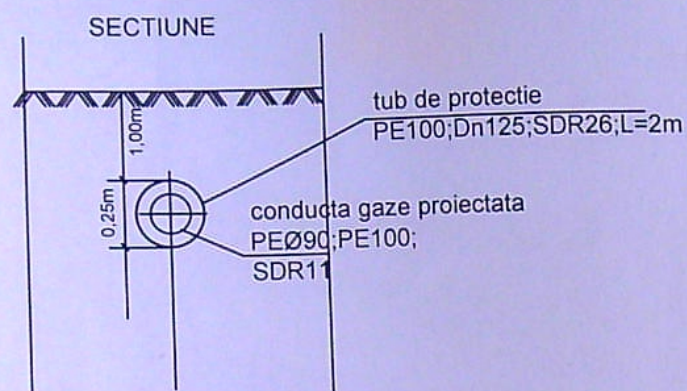

Extindere retea proiectata
PE-De90; L=297 si De32; L=4m

LEGENDA

- Gre — Retea de distributie gaze naturale redusa presiune existenta din conducta de PE Dn90mm
- Grp — Retea de distributie gaze naturale redusa presiune proiectata din conducta de polietilena PEID-PE100-SDR11-De90mm; L=297,0m si De32mm; L=4,0m
- PC punct de cuplare retea
- CT cap terminal retea
- A — Retea de distributie apa potabila existenta din conducta de PE Dn90mm montata subteran la H=1,0m
- C — Retea de canalizare existenta din conducta de PVC Dn300mm montata subteran la H=1,5m
- LES — Retea electrica subterana

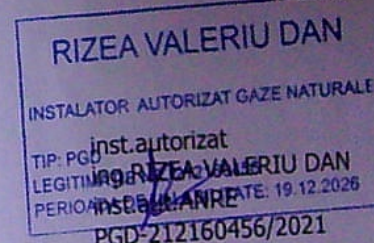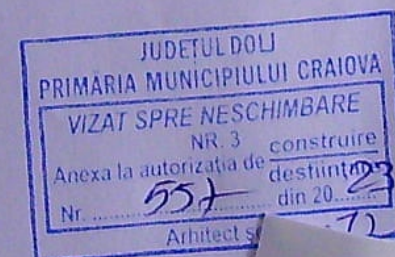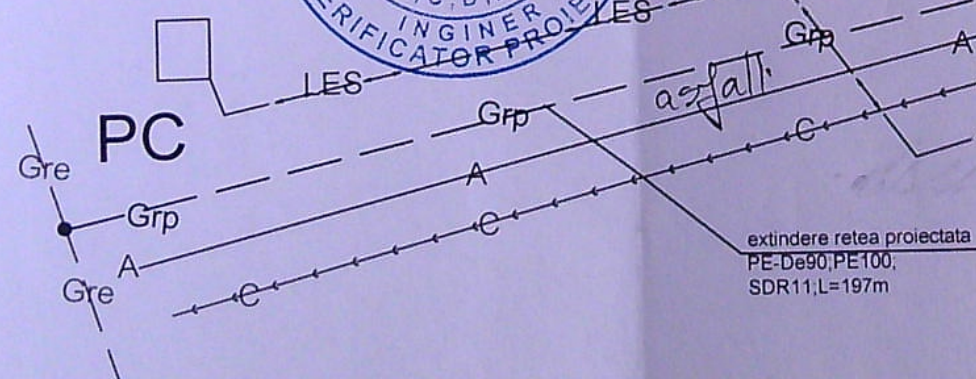

Verificator/ Expert	Nume: ing.	Semnatura	Cerinta	Referat/Expertiza Nr./Data
	S.C. SOFCO INSTAL SRL CARACAL ; JUD.OLT			
Beneficiar:	ENGIE ROMANIA S.A.	Proiectant si executant:	SOFCO INSTAL S.R.L.	Abonat: BARBU MARIUS MARIAN CRAIOVA, str. MERISORULUI, 47E, Jud. DOLJ
Proiect nr.:	04SOFCR/2022	Faza:	PTH	Plansa nr.:
				G3
Specificatie	ing. RIZEA V.	Scara	Titlu proiect:	EXTINDERE RETEA DE GAZE NATURALE De 90, L=297
PROIECTAT	ing. RIZEA V.	Data:	Titlu plansa:	SCHEMA DE CALCUL
DESENAT	ing. RIZEA V.			
SEF PROIECT	ing. RIZEA V.			