

PRIMAVERA
VILLORE
Anno 19

PRIMĂRIE MUNICIPIUL CRAIOVA
VIZĂ DE SCAMB
Nr. 1
Anul 1995
Arhitect

**STRA EXISTENTA
CE SE MARESTE
MICSORAREA
RAPETULUI**

**GROPI
STALPI 30x30
LA 80 CM
ADANCIME**

620


STR CONSTANTIN

PS

24

C.

—

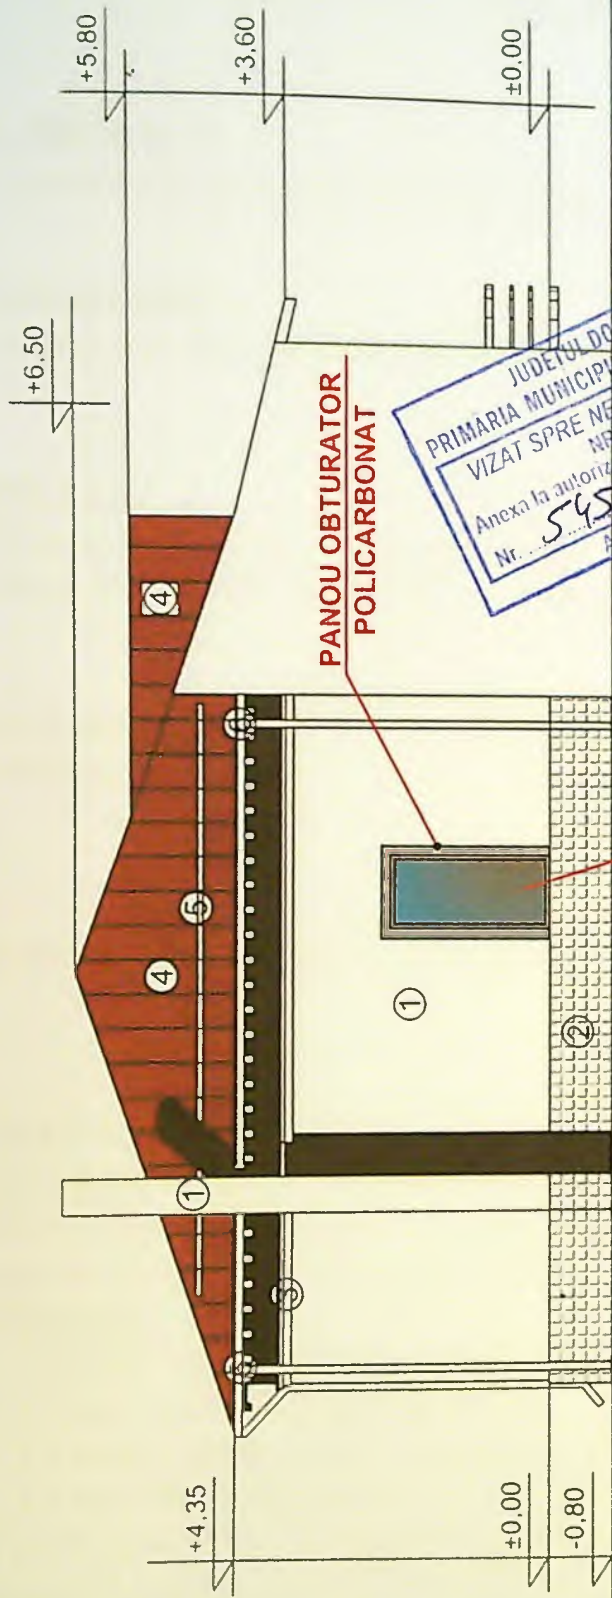

PANOU OBTURATOR
POLICARBONAT

FEREASTRA EXISTENTA
103x60 CE SE MARESTE
PRIN MICSORAREA
PARAPETULUI

JUDETUL DOLJ
PRIMARIA MUNICIPALA CRAIOVA
VIZAT SPRE NEAMULUI
Anexa la autorizatie de construire
Nr. 545 din 20.05.2015

LEGENDA FINISAJE

- ① TENCUIELI DECORATIVE BAUMIT - CREM
- ② SOCLU CU TENC. MOZAIC CALCAR
- ③ TENCUIELI DECORATIVE BAUMIT - ALBE
- ④ INVELITOARE TABLA PREVOPSITA
- ⑤ PARAZAPADA
- ⑥ JOHEABURI SI BURLANE LINDAB